


4A-5565

M. O. P. DIRECCÃO GERAL DOS EDIFÍCIOS E MONUMENTOS NACIONAIS
DIRECCÃO DOS SERVIÇOS DOS MONUMENTOS NACIONAIS
REPARTIÇÃO TÉCNICA - 2ª SECÇÃO

MOSTEIRO DE GRIJO
CORTE TRANSVERSAL - ESCALA: 1/100

ARQUITECTO <i>João Sousa</i>	DATA 20. 8. 954	4
DESENHADOR	CHEFE DE REPARTIÇÃO 55 89	

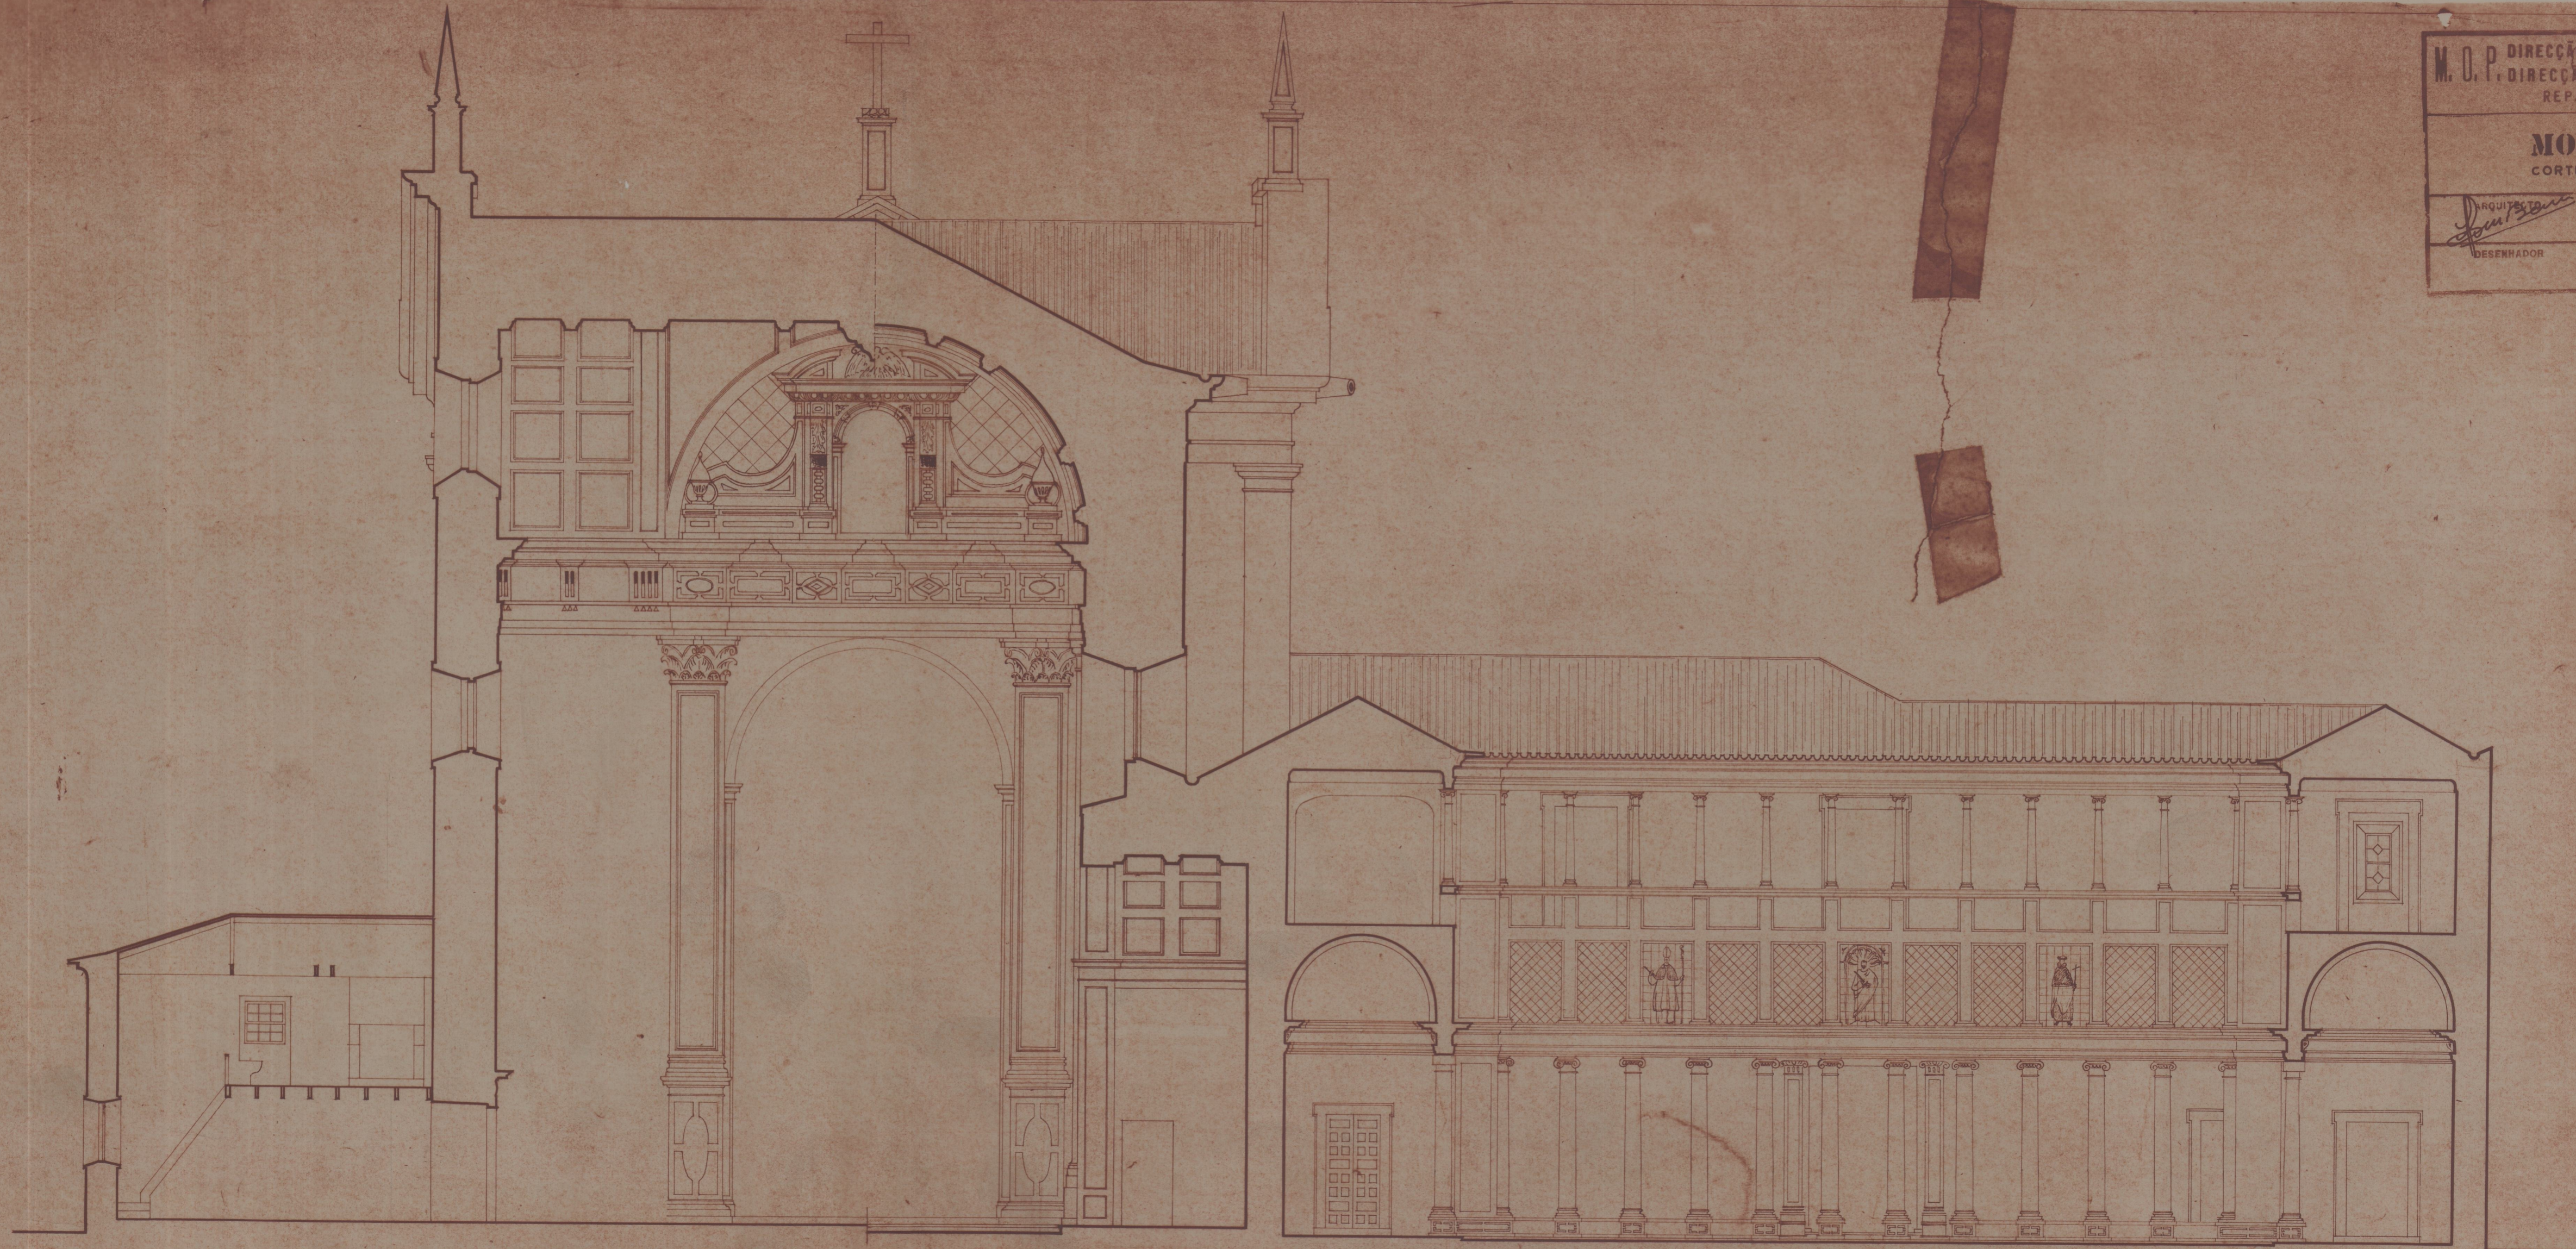

4A-5565