




Planta PISO -1

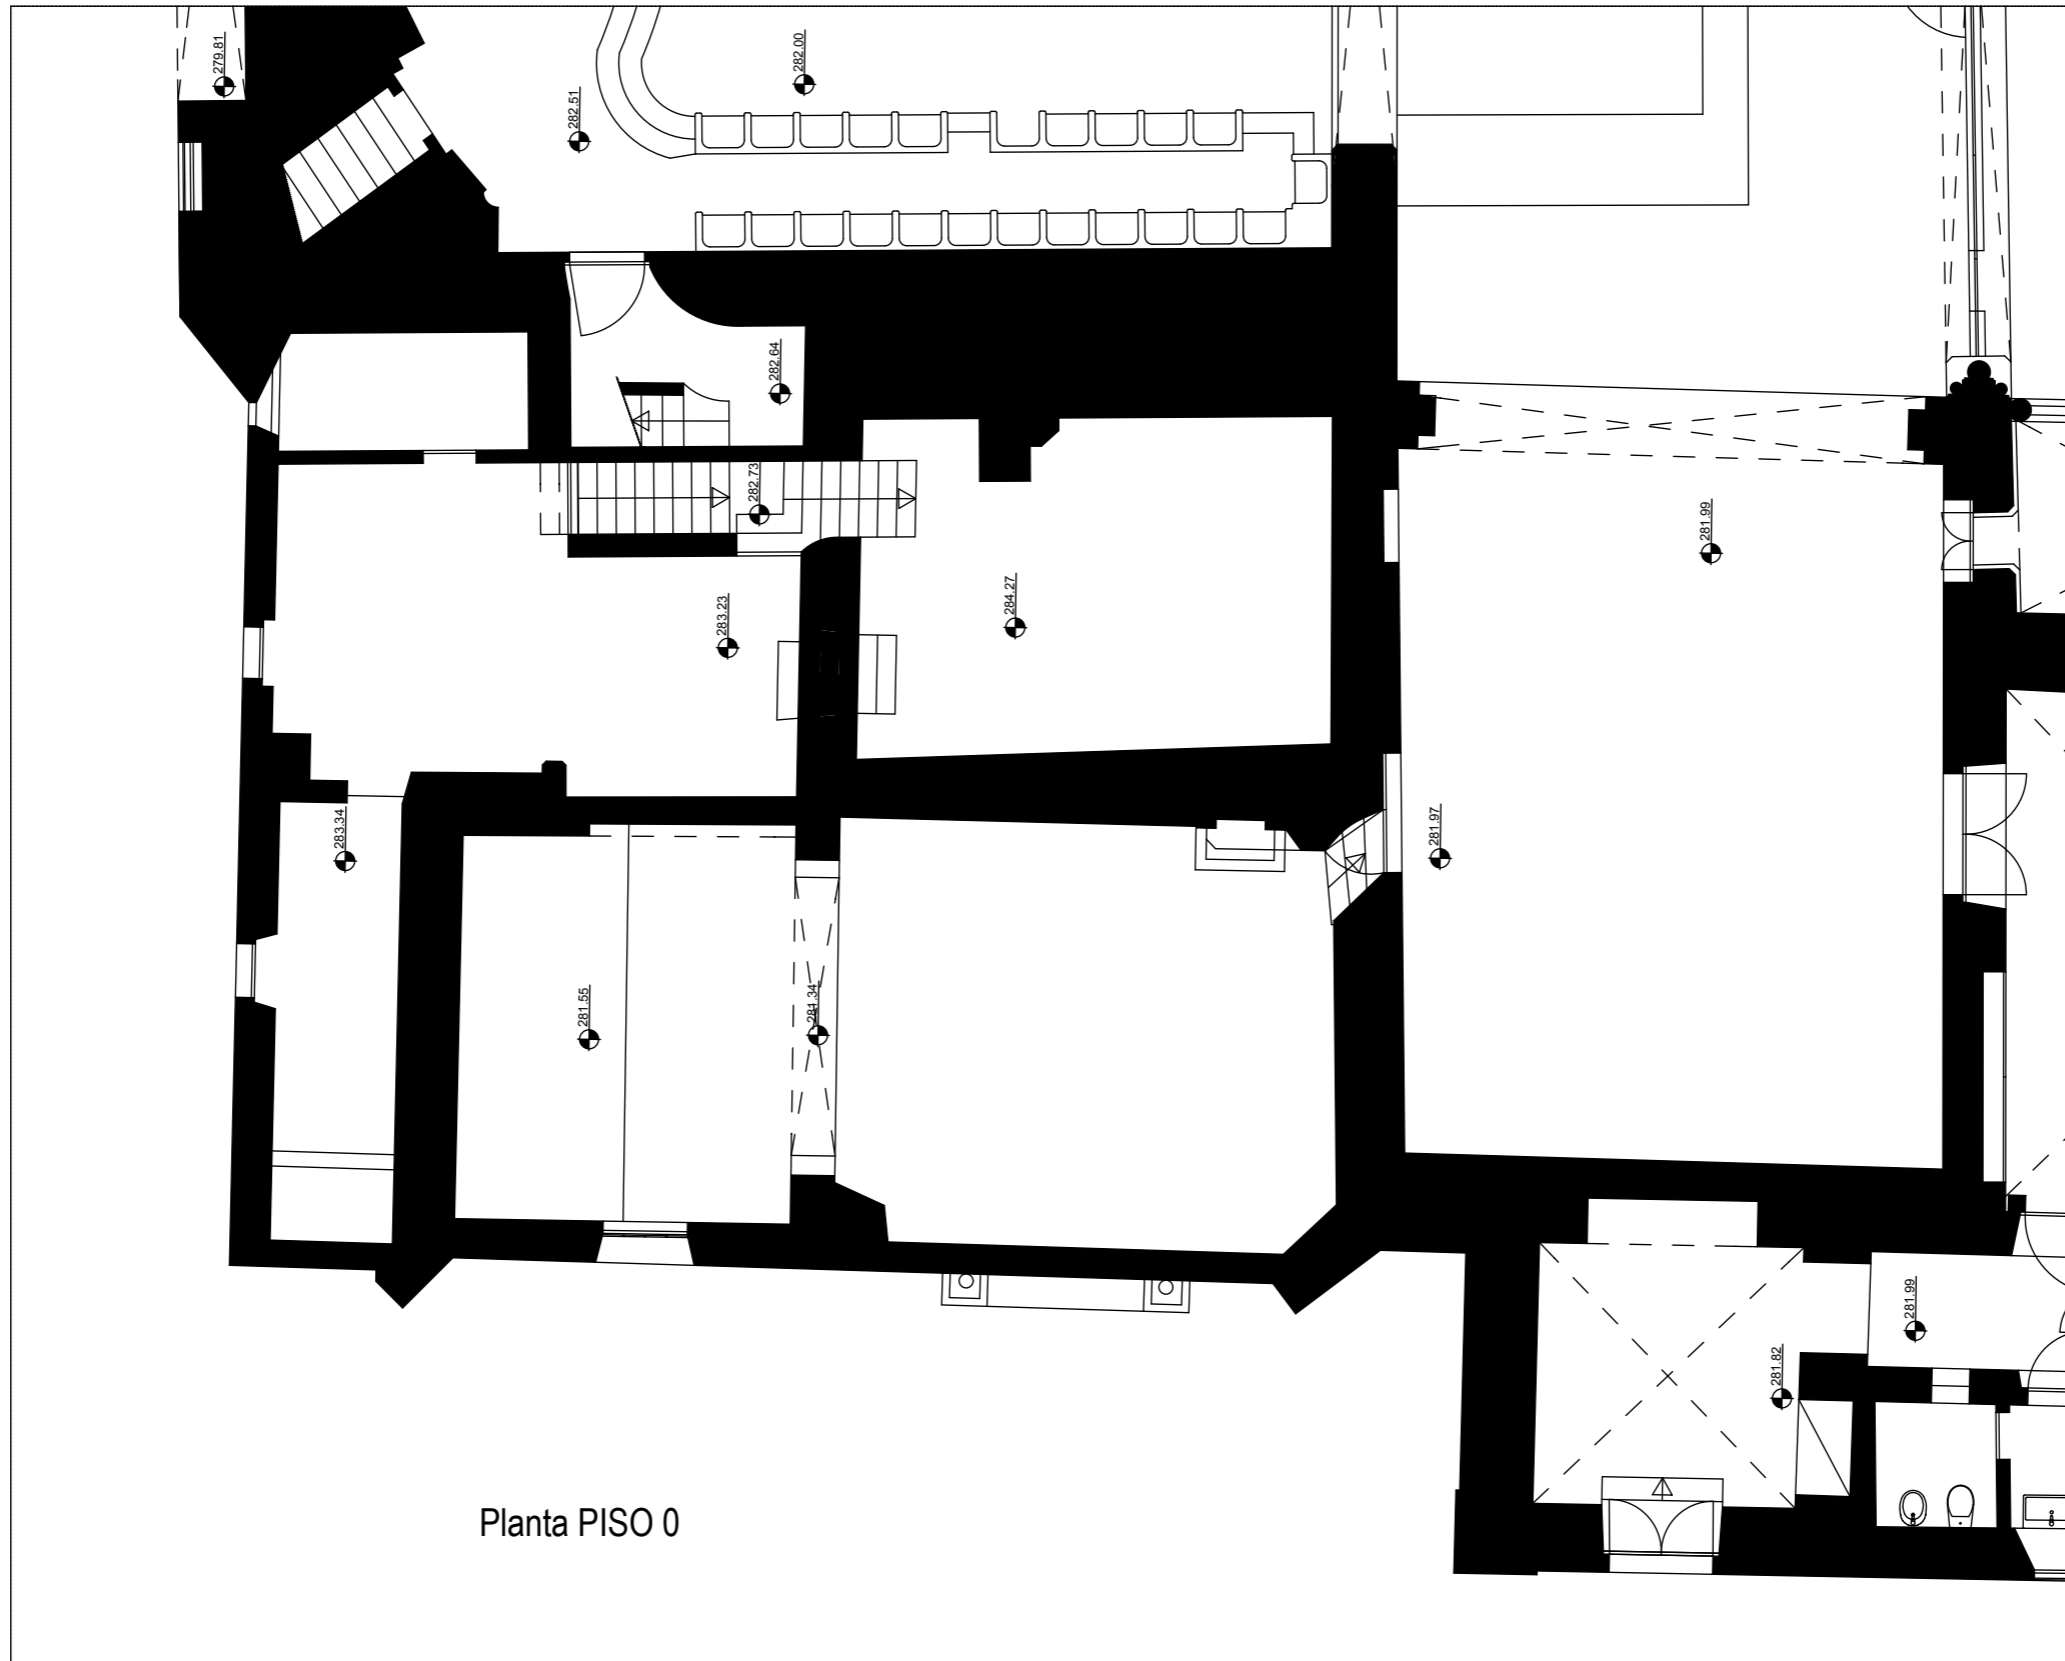

Planta PISO 0

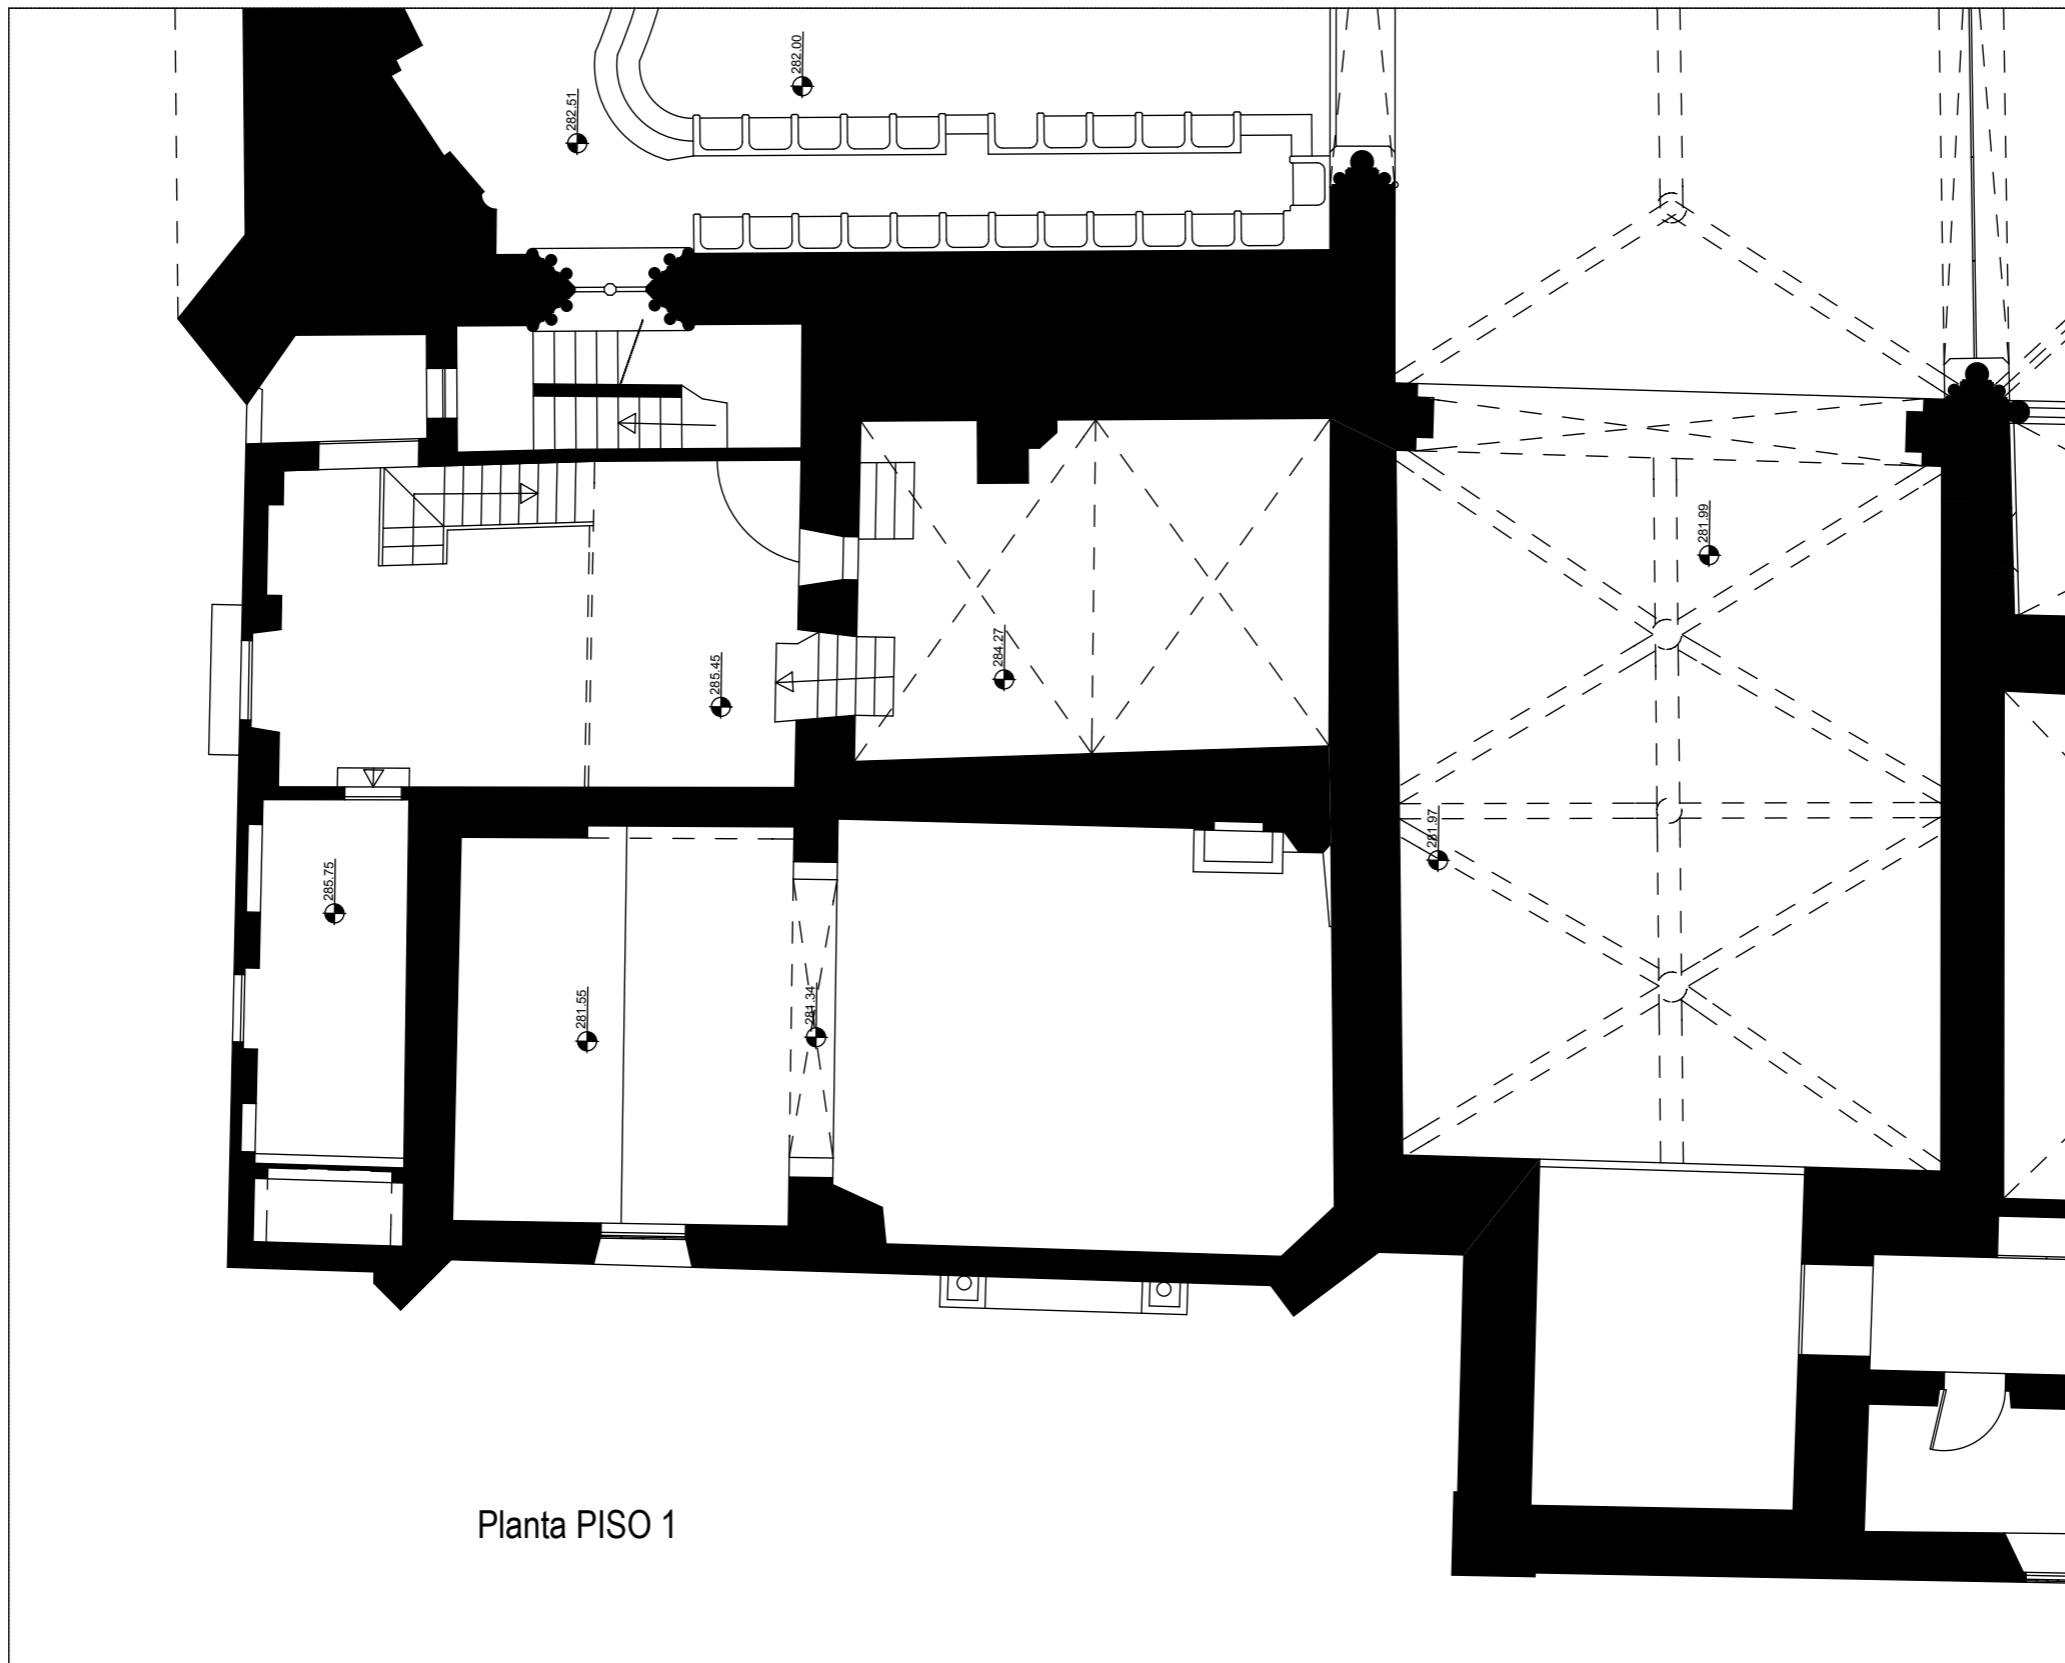

Planta PISO 1

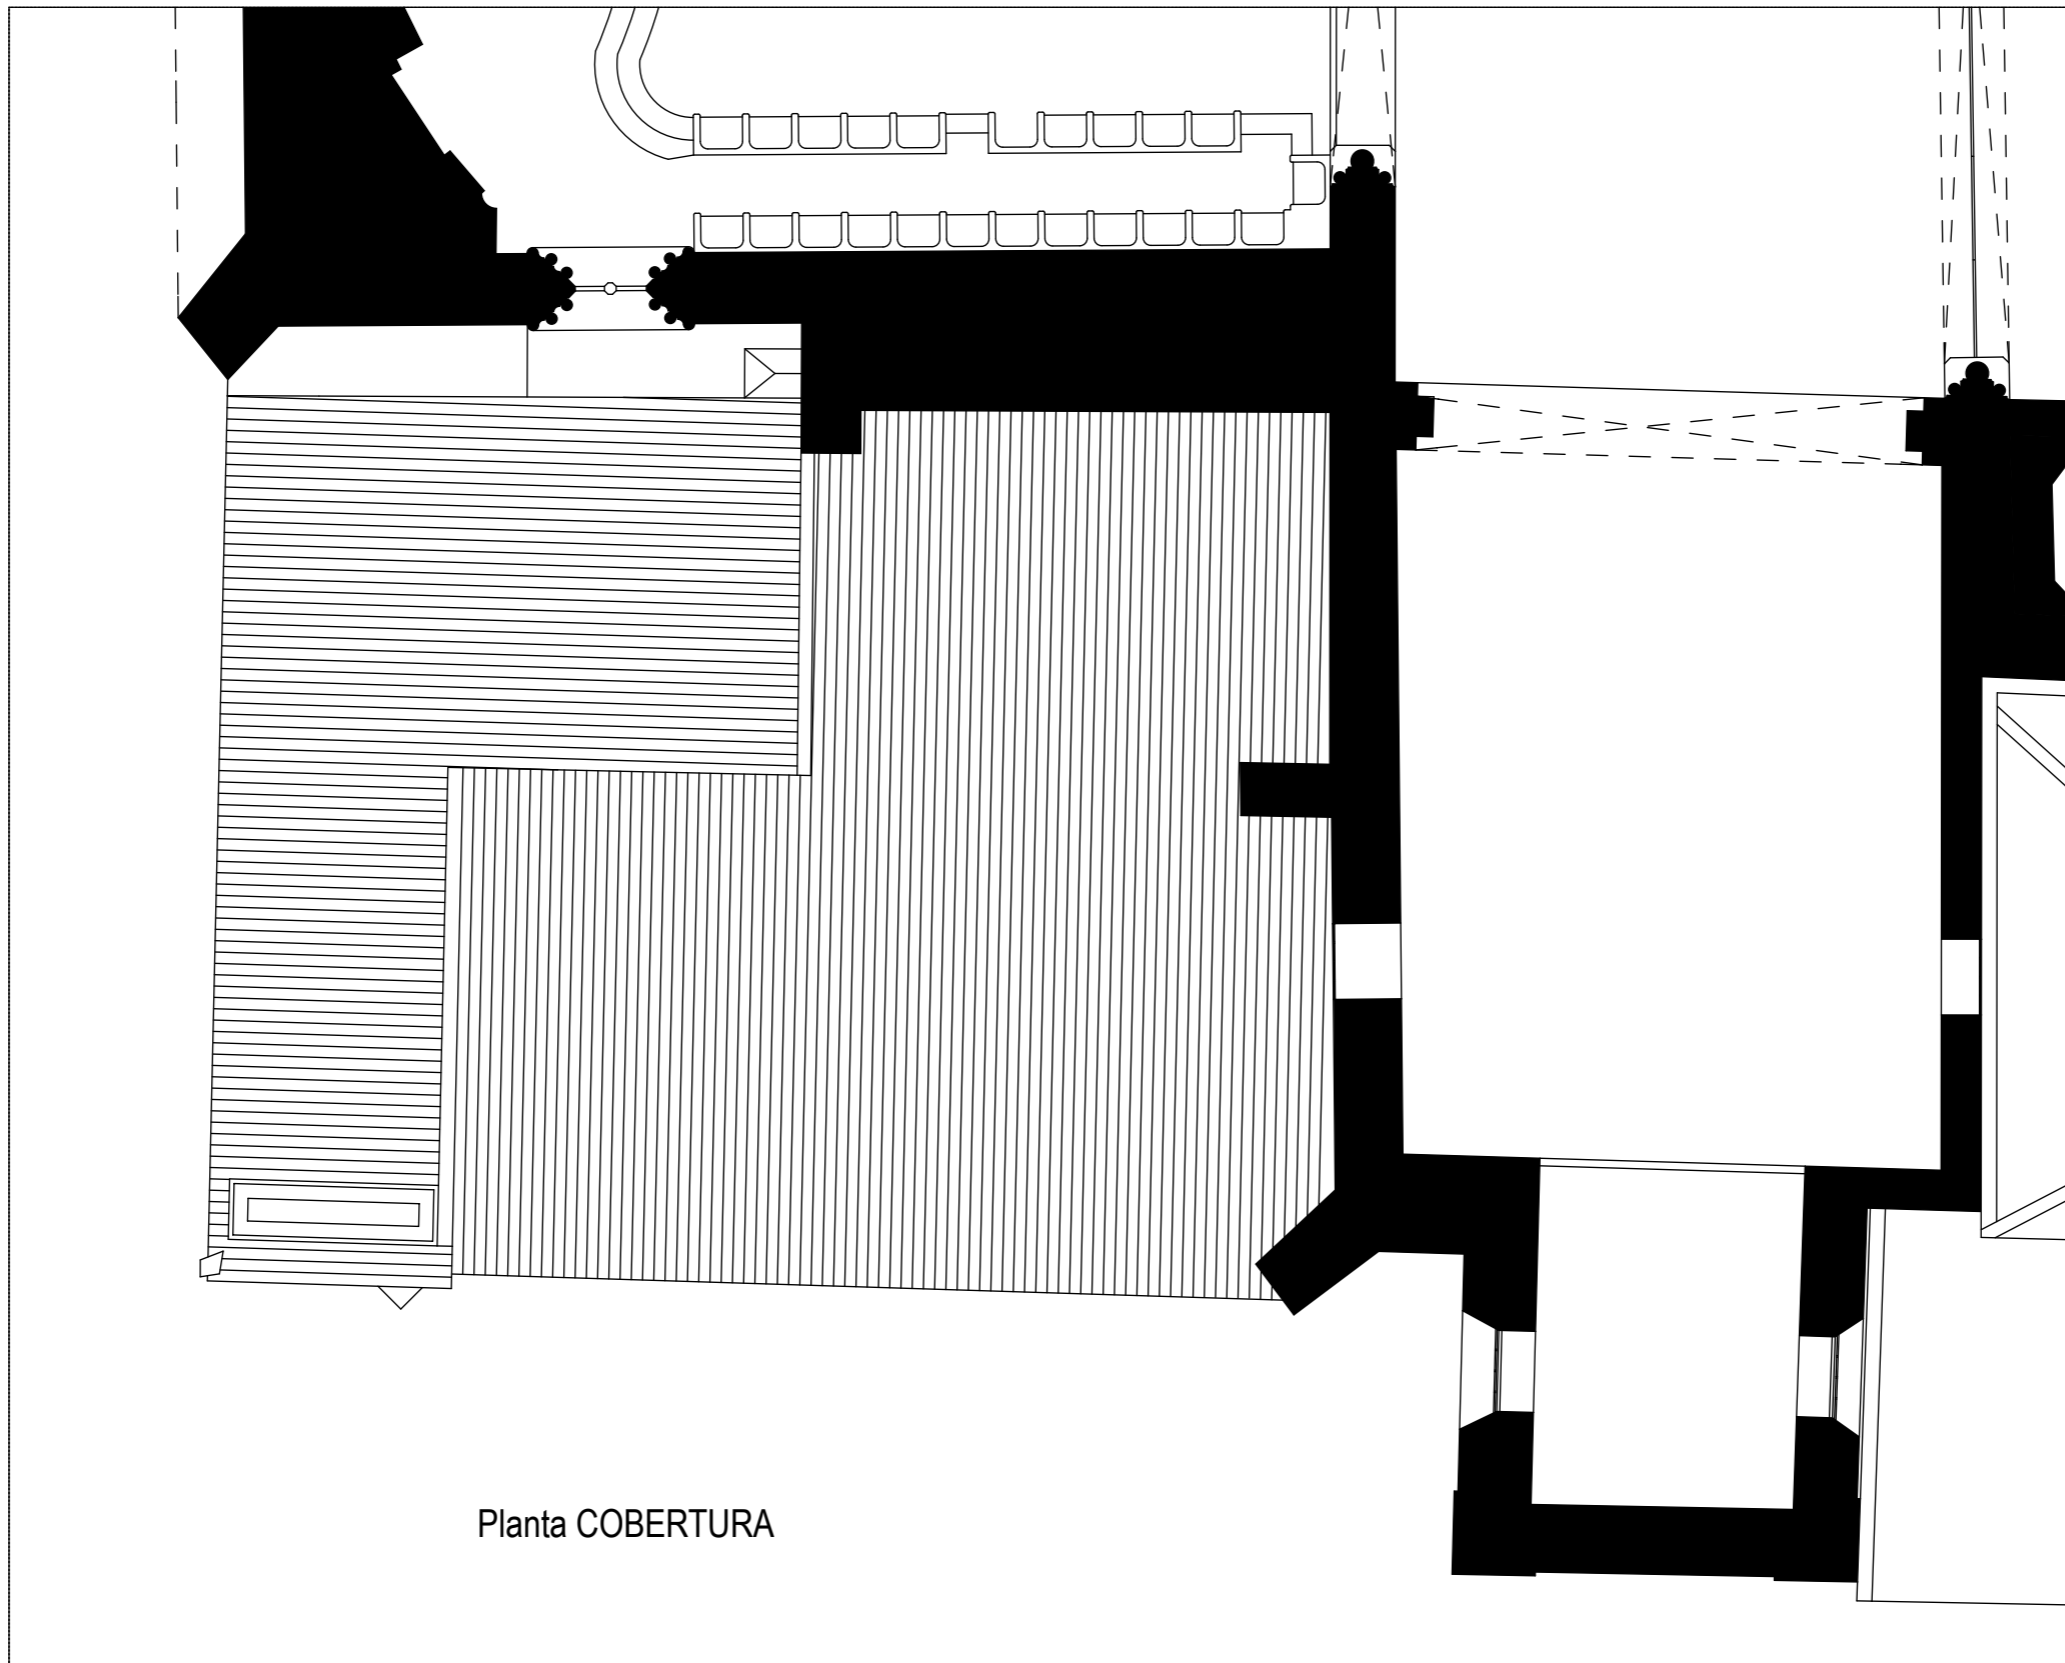

Planta COBERTURA

