


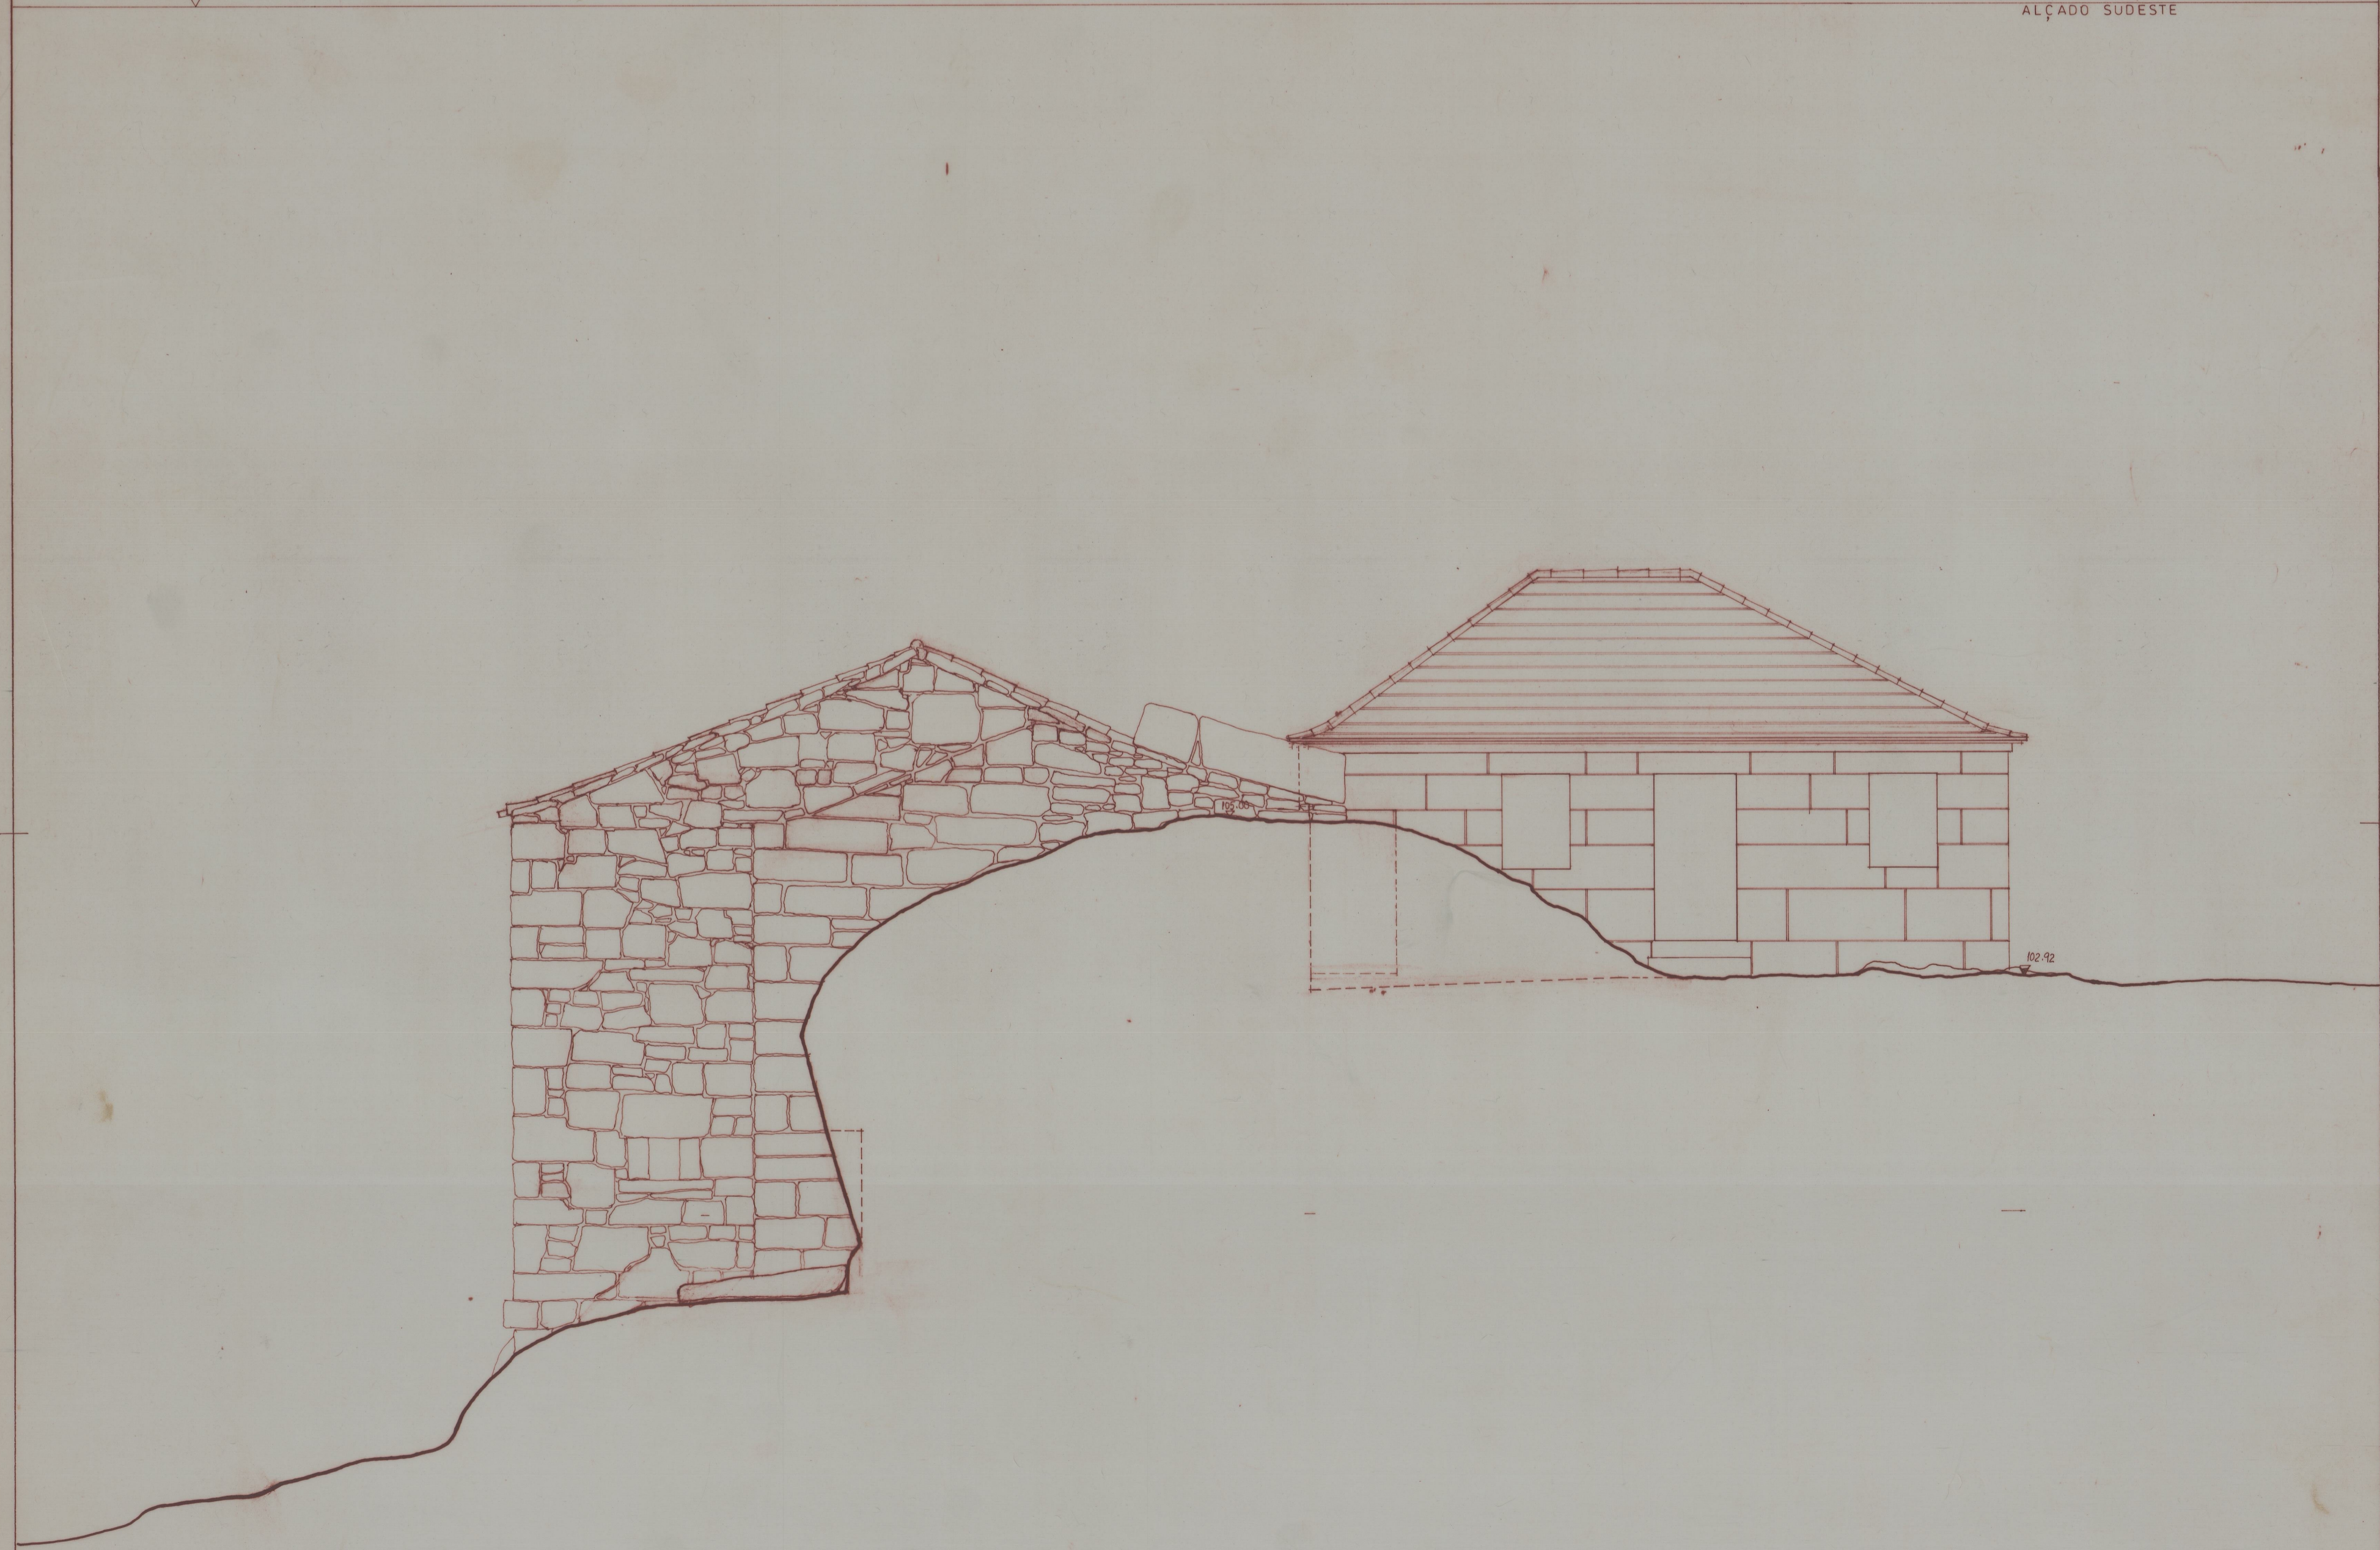

95.00
▽

ALÇADO SUDESTE



95.00
▽

ALÇADO NORDESTE

PANÓIAS
 LEVANTAMENTO DE EDIFICAÇÕES
 NÚCLEO - A
 ESCALA: 1:50
 ALÇADOS: SUDESTE E NORDESTE
 2.6

SANTUÁRIO DE PANÓIAS
 VILA REAL
 I.P.P.A.R. — D.R.P.