
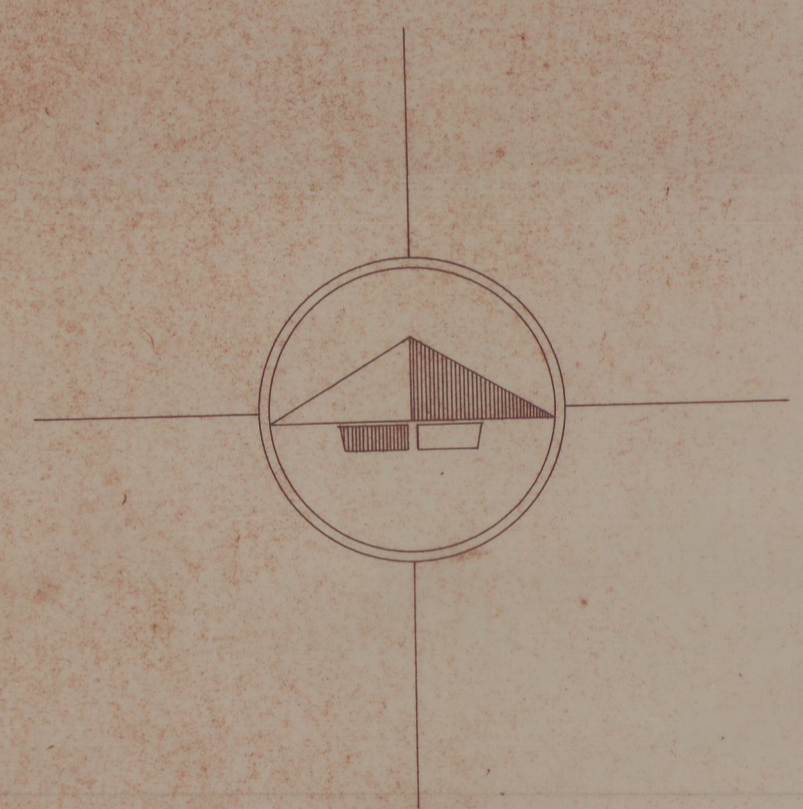


1459
CS. 465360

097 x 0 205

Convento de Arouca
AR
ARQUIVO 000013
02-04-03

14-2-14

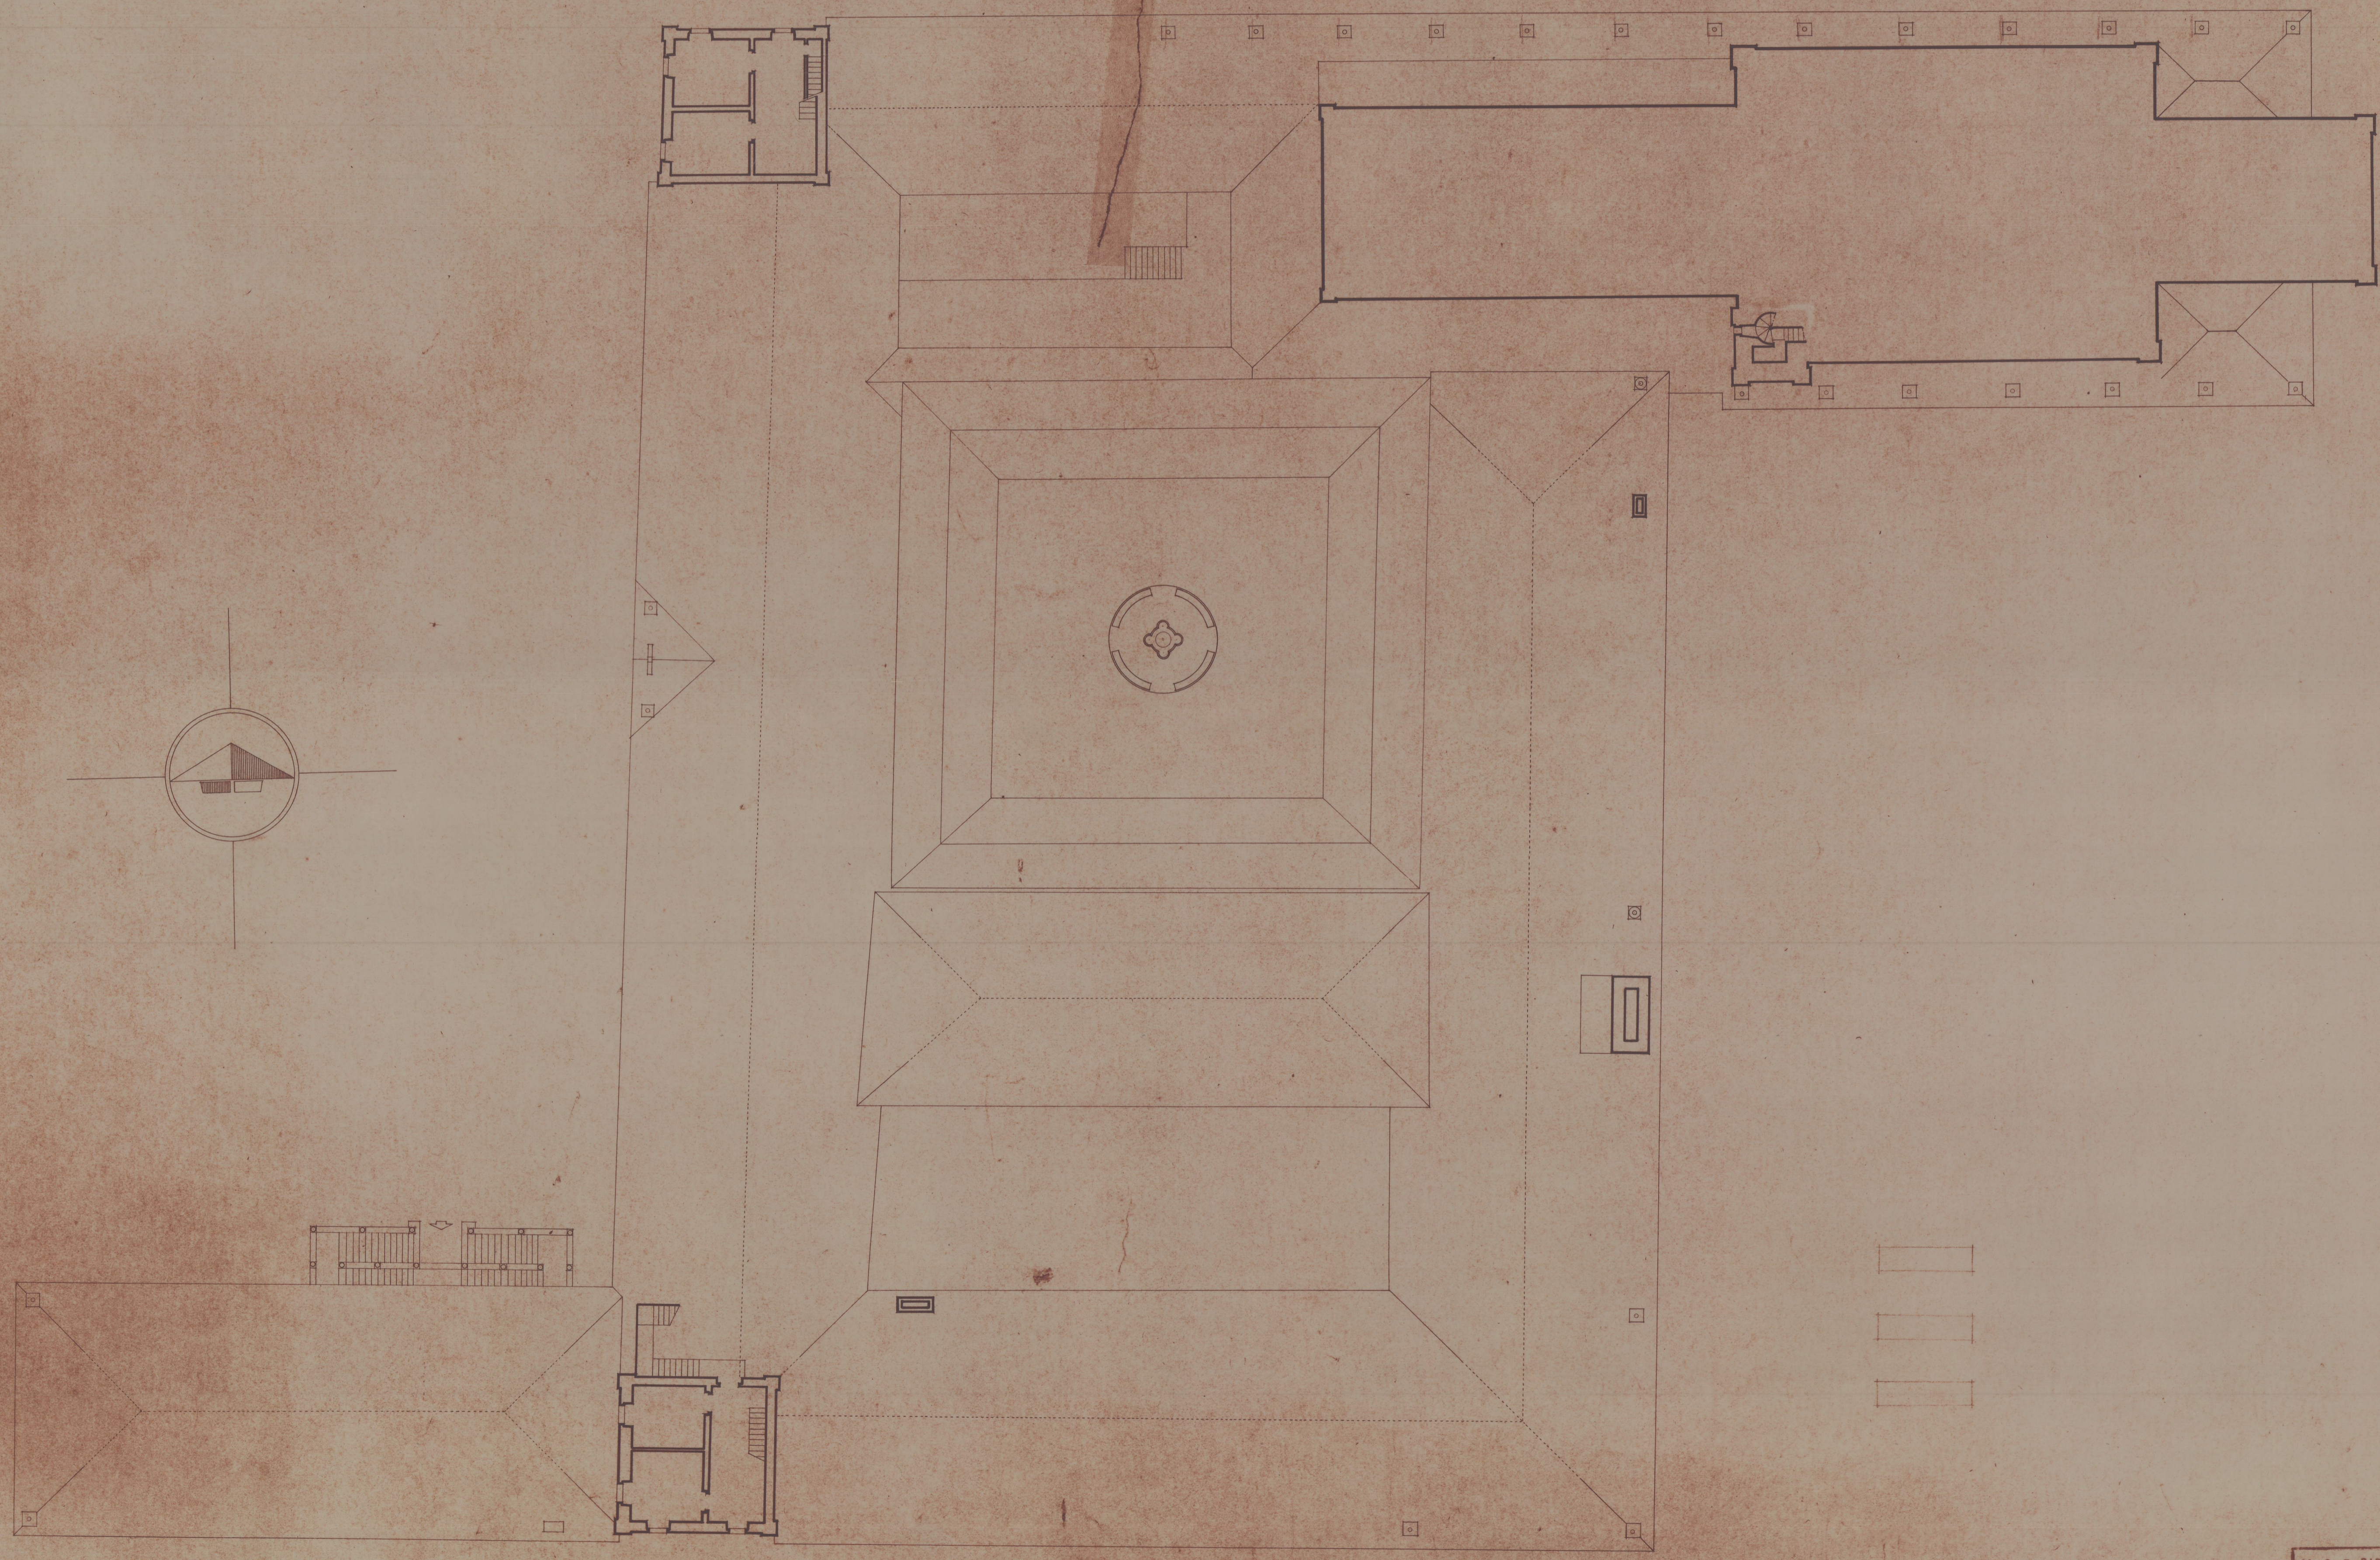

ARQUIVO 000013

M. O. P. DIRECCÃO GERAL DOS EDIFÍCIOS E MONUMENTOS NACIONAIS			
DIRECCÃO DOS SERVIÇOS DOS MONUMENTOS NACIONAIS			
REPARTIÇÃO TÉCNICA - 2.ª SECÇÃO			
CONVENTO DE AROUCA			
PLANTA DO 4.º PAVIMENTO - ESC.: 0,005 RM.			
ARQUITECTO	CHEFE DE SECÇÃO	DATA	14 / 11 / 1953
DESENHADOR	CHEFE DE REPARTIÇÃO	125	1

