
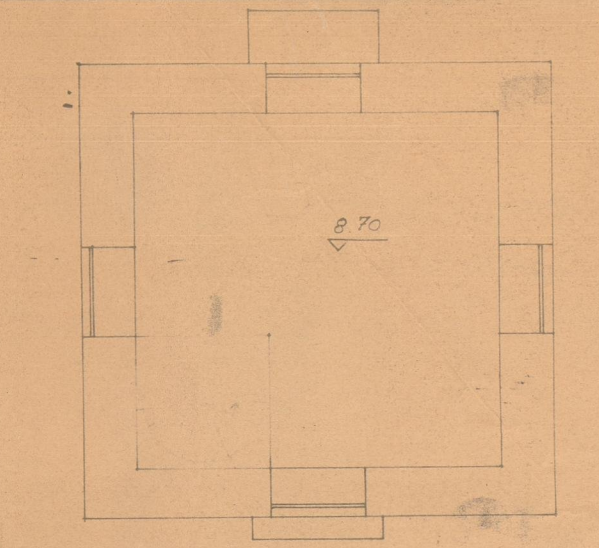


88m-4

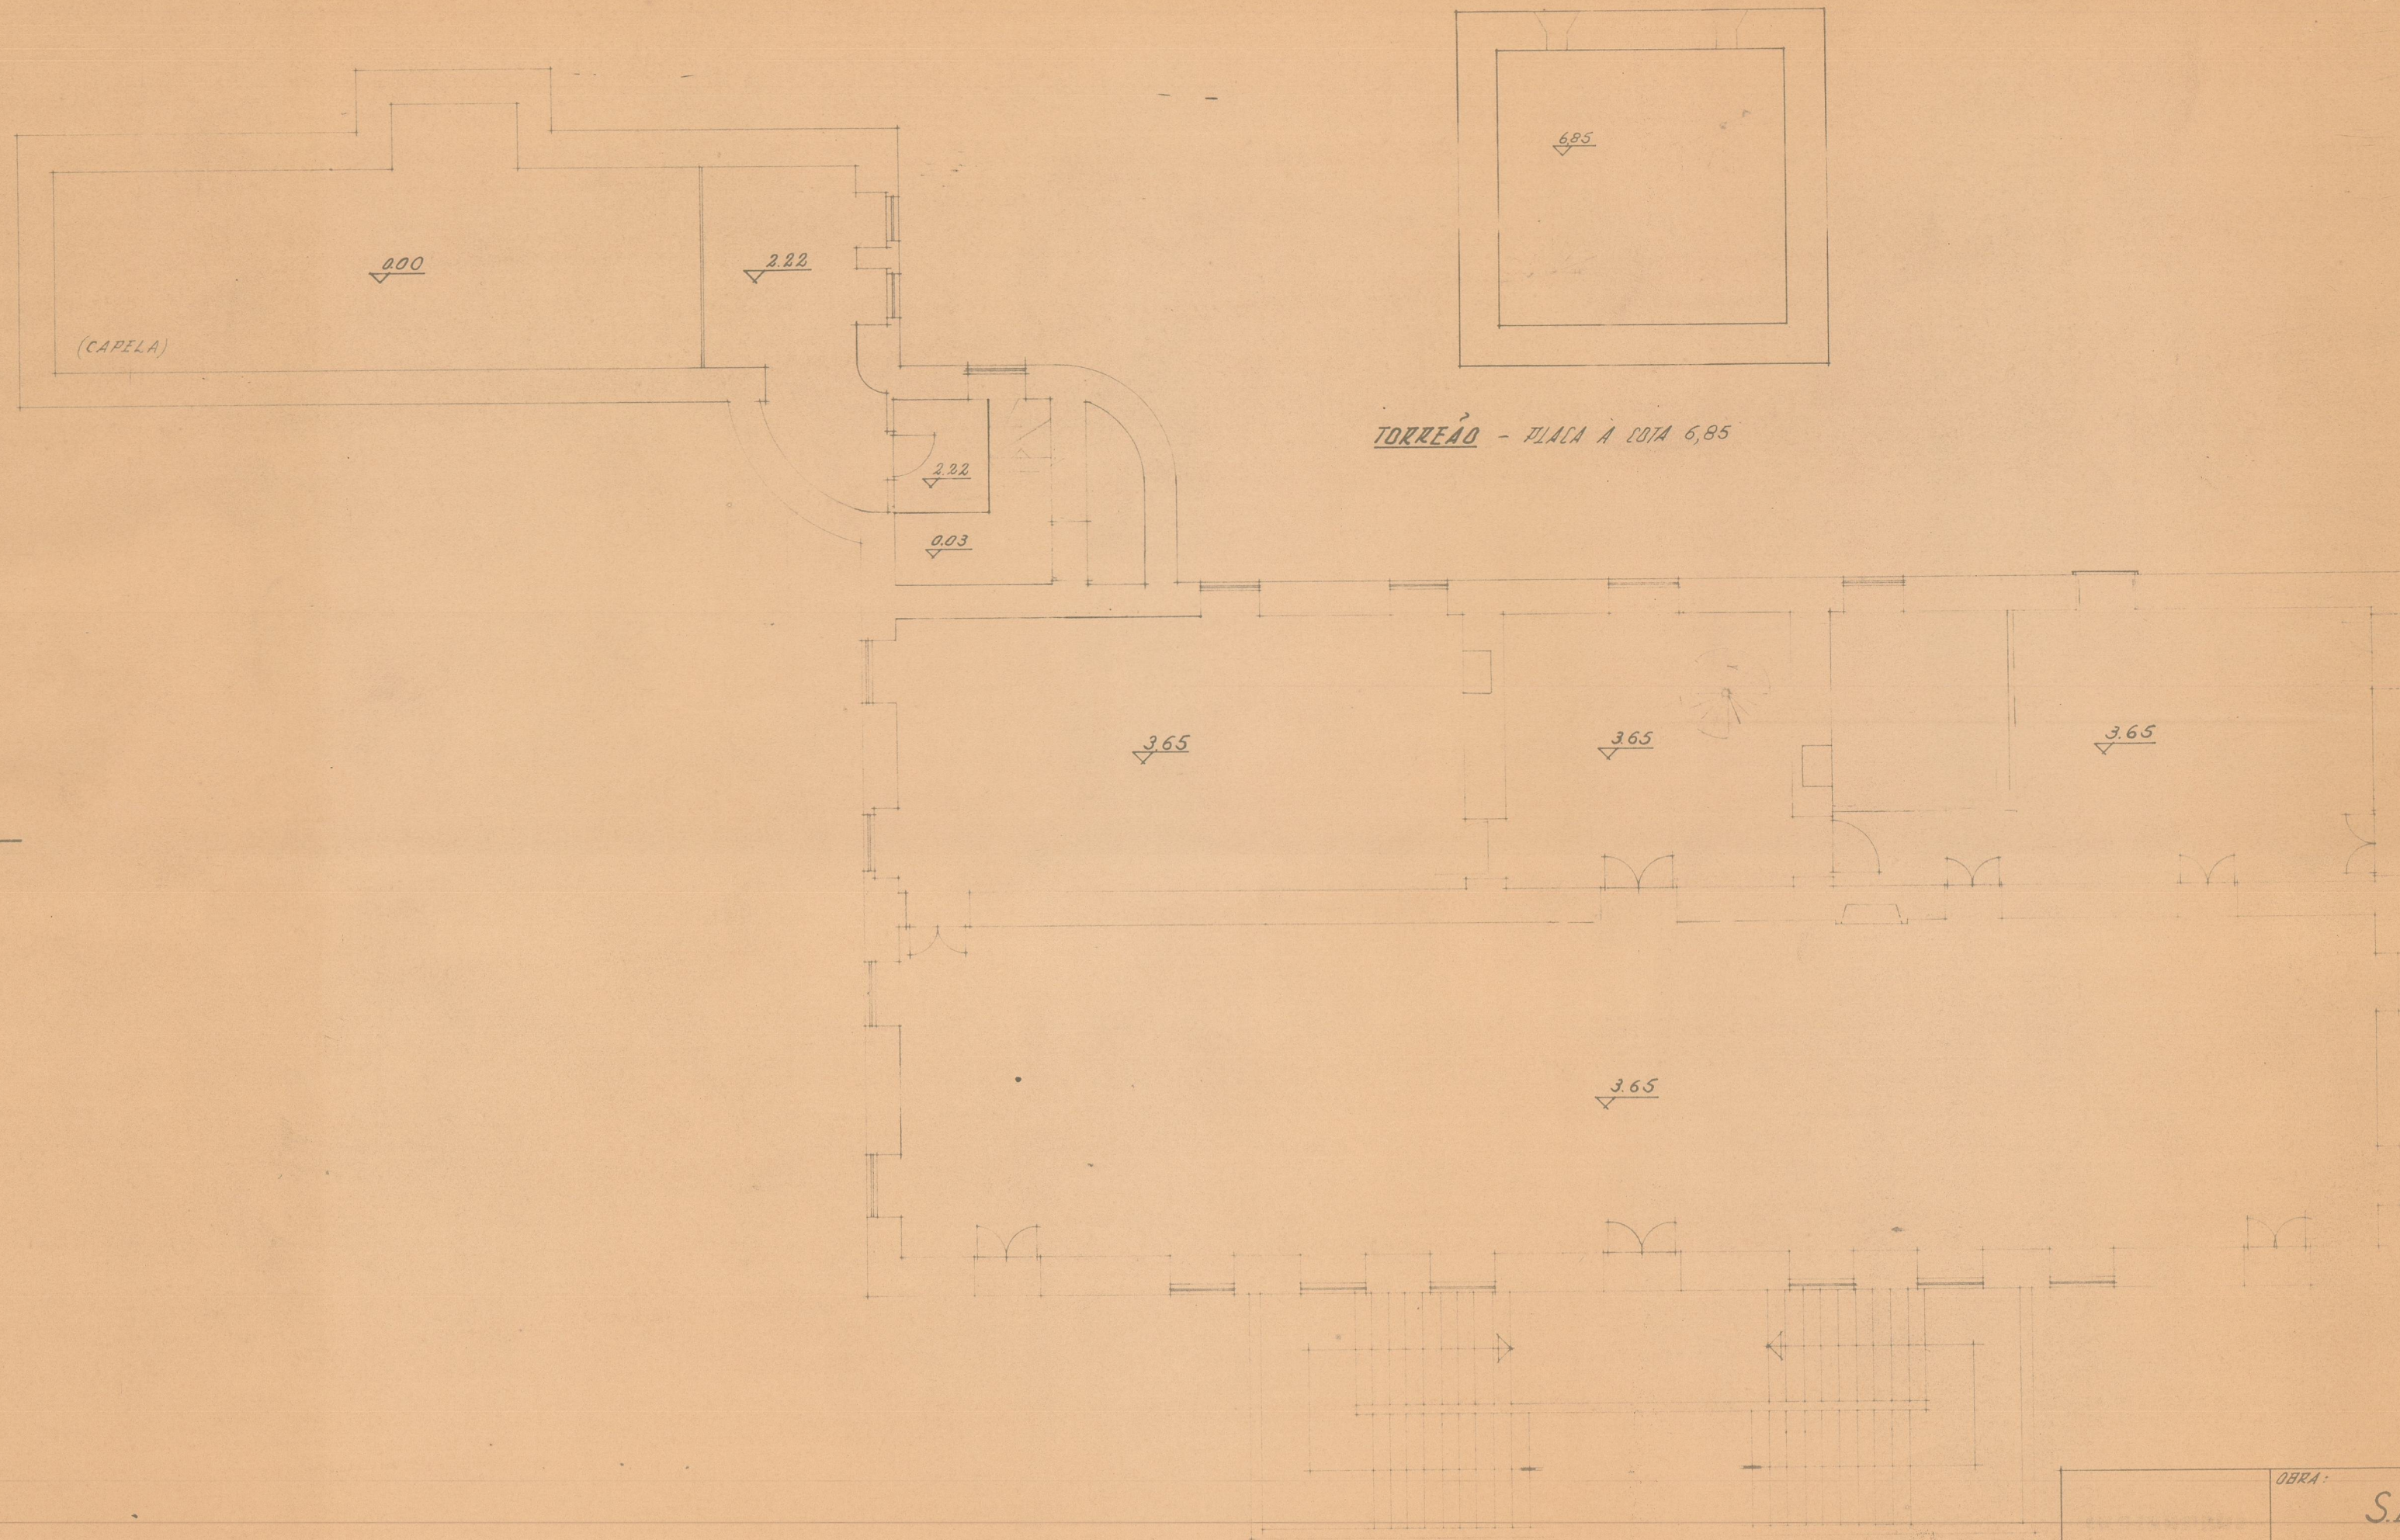

TORREÃO - PLACA A COTA 6,85

TORREÃO - PLACA A COTA 8,70

OBRA:	S.E.C. - CASA DE RAMALDE	3
	PLANTA DO 1º ANDAR	OS TÉCNICOS:
DATA: MAIO/80	ESCALA: 1/100	