


PLANTA DO PISO 1 - EXISTENTE

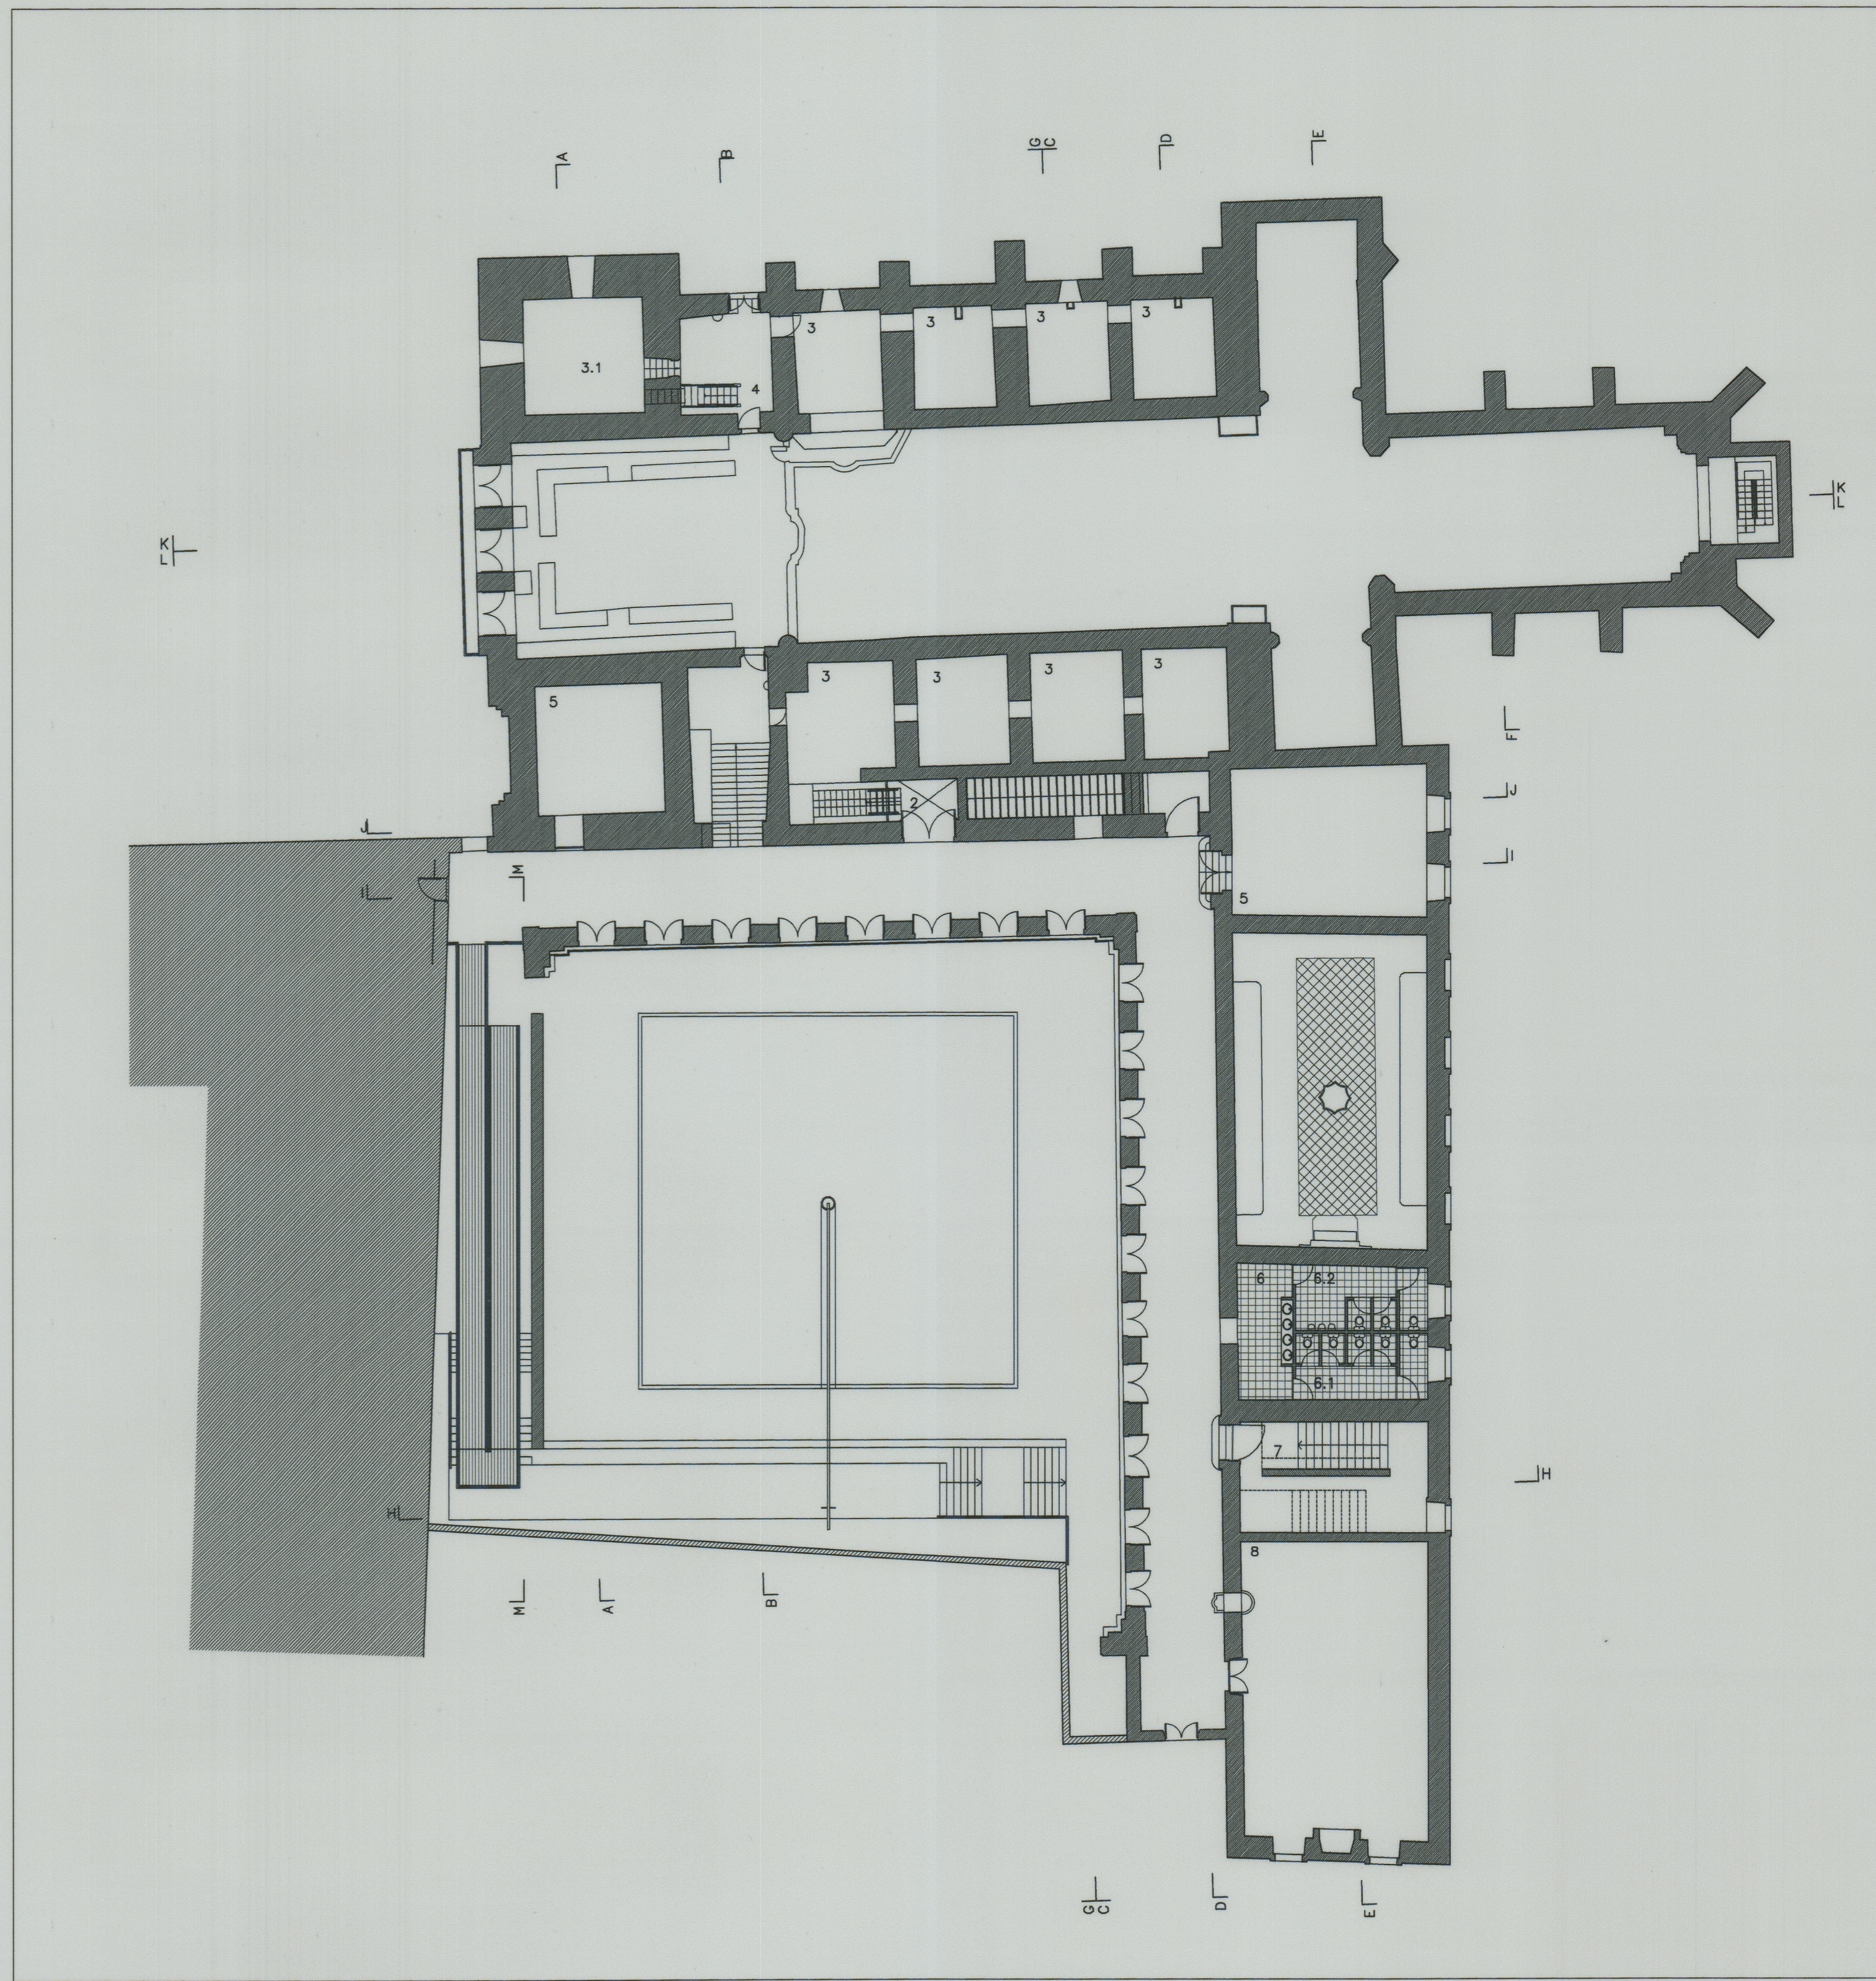

PLANTA DO PISO 1 - PROPOSTO

LEGENDA: 1. ACESSO AO PISO DE R/CH. DO CLAUSTRO 1.1 VARANDIM 2. NOVO ACESSO AS SALAS DE CATEQUESE 3. SALAS DE CATEQUESE 3.1 BIBLIOTECA 4. NOVA ESCADA DE ACESSO A TORRE 5. SALA DO C. N. E. 6. BLOCO SANITÁRIO 6.1 SANITÁRIOS- SENHORAS 6.2 SANITÁRIOS-HOMENS

INSTITUTO PORTUGUÊS DO PATRIMÓNIO ARQUITECTÓNICO E ARQUEOLÓGICO		9.95
ÁREA DE MAR DE FRADES		ESCALA: 1:200
PLANTA GERAL		PROJETO:
PLANTA DO 1º ANDAR		A5
PROJETO: FRANCISCO DE ASSIS / PLANO 1987		DEZ.99

Esta 3002  
 41-3235