




CORTE 1

- MÁRMORE 2cm
- ENCHIMENTO/PAV. RADIANTE
- REGULARIZAÇÃO
- FLINTKOTE
- MASSAME DE BETÃO
- BRITA
- SÓLHO 2,5cm
- CAIXA DE AR/PAV. RADIANTE
- BARROTES DE FIXAÇÃO DO SÓLHO
- MÁRMORE
- CONTRAPLACADO FOLHEADO ENVERNIZADO
- TUBO AÇO INOX Ø35mm

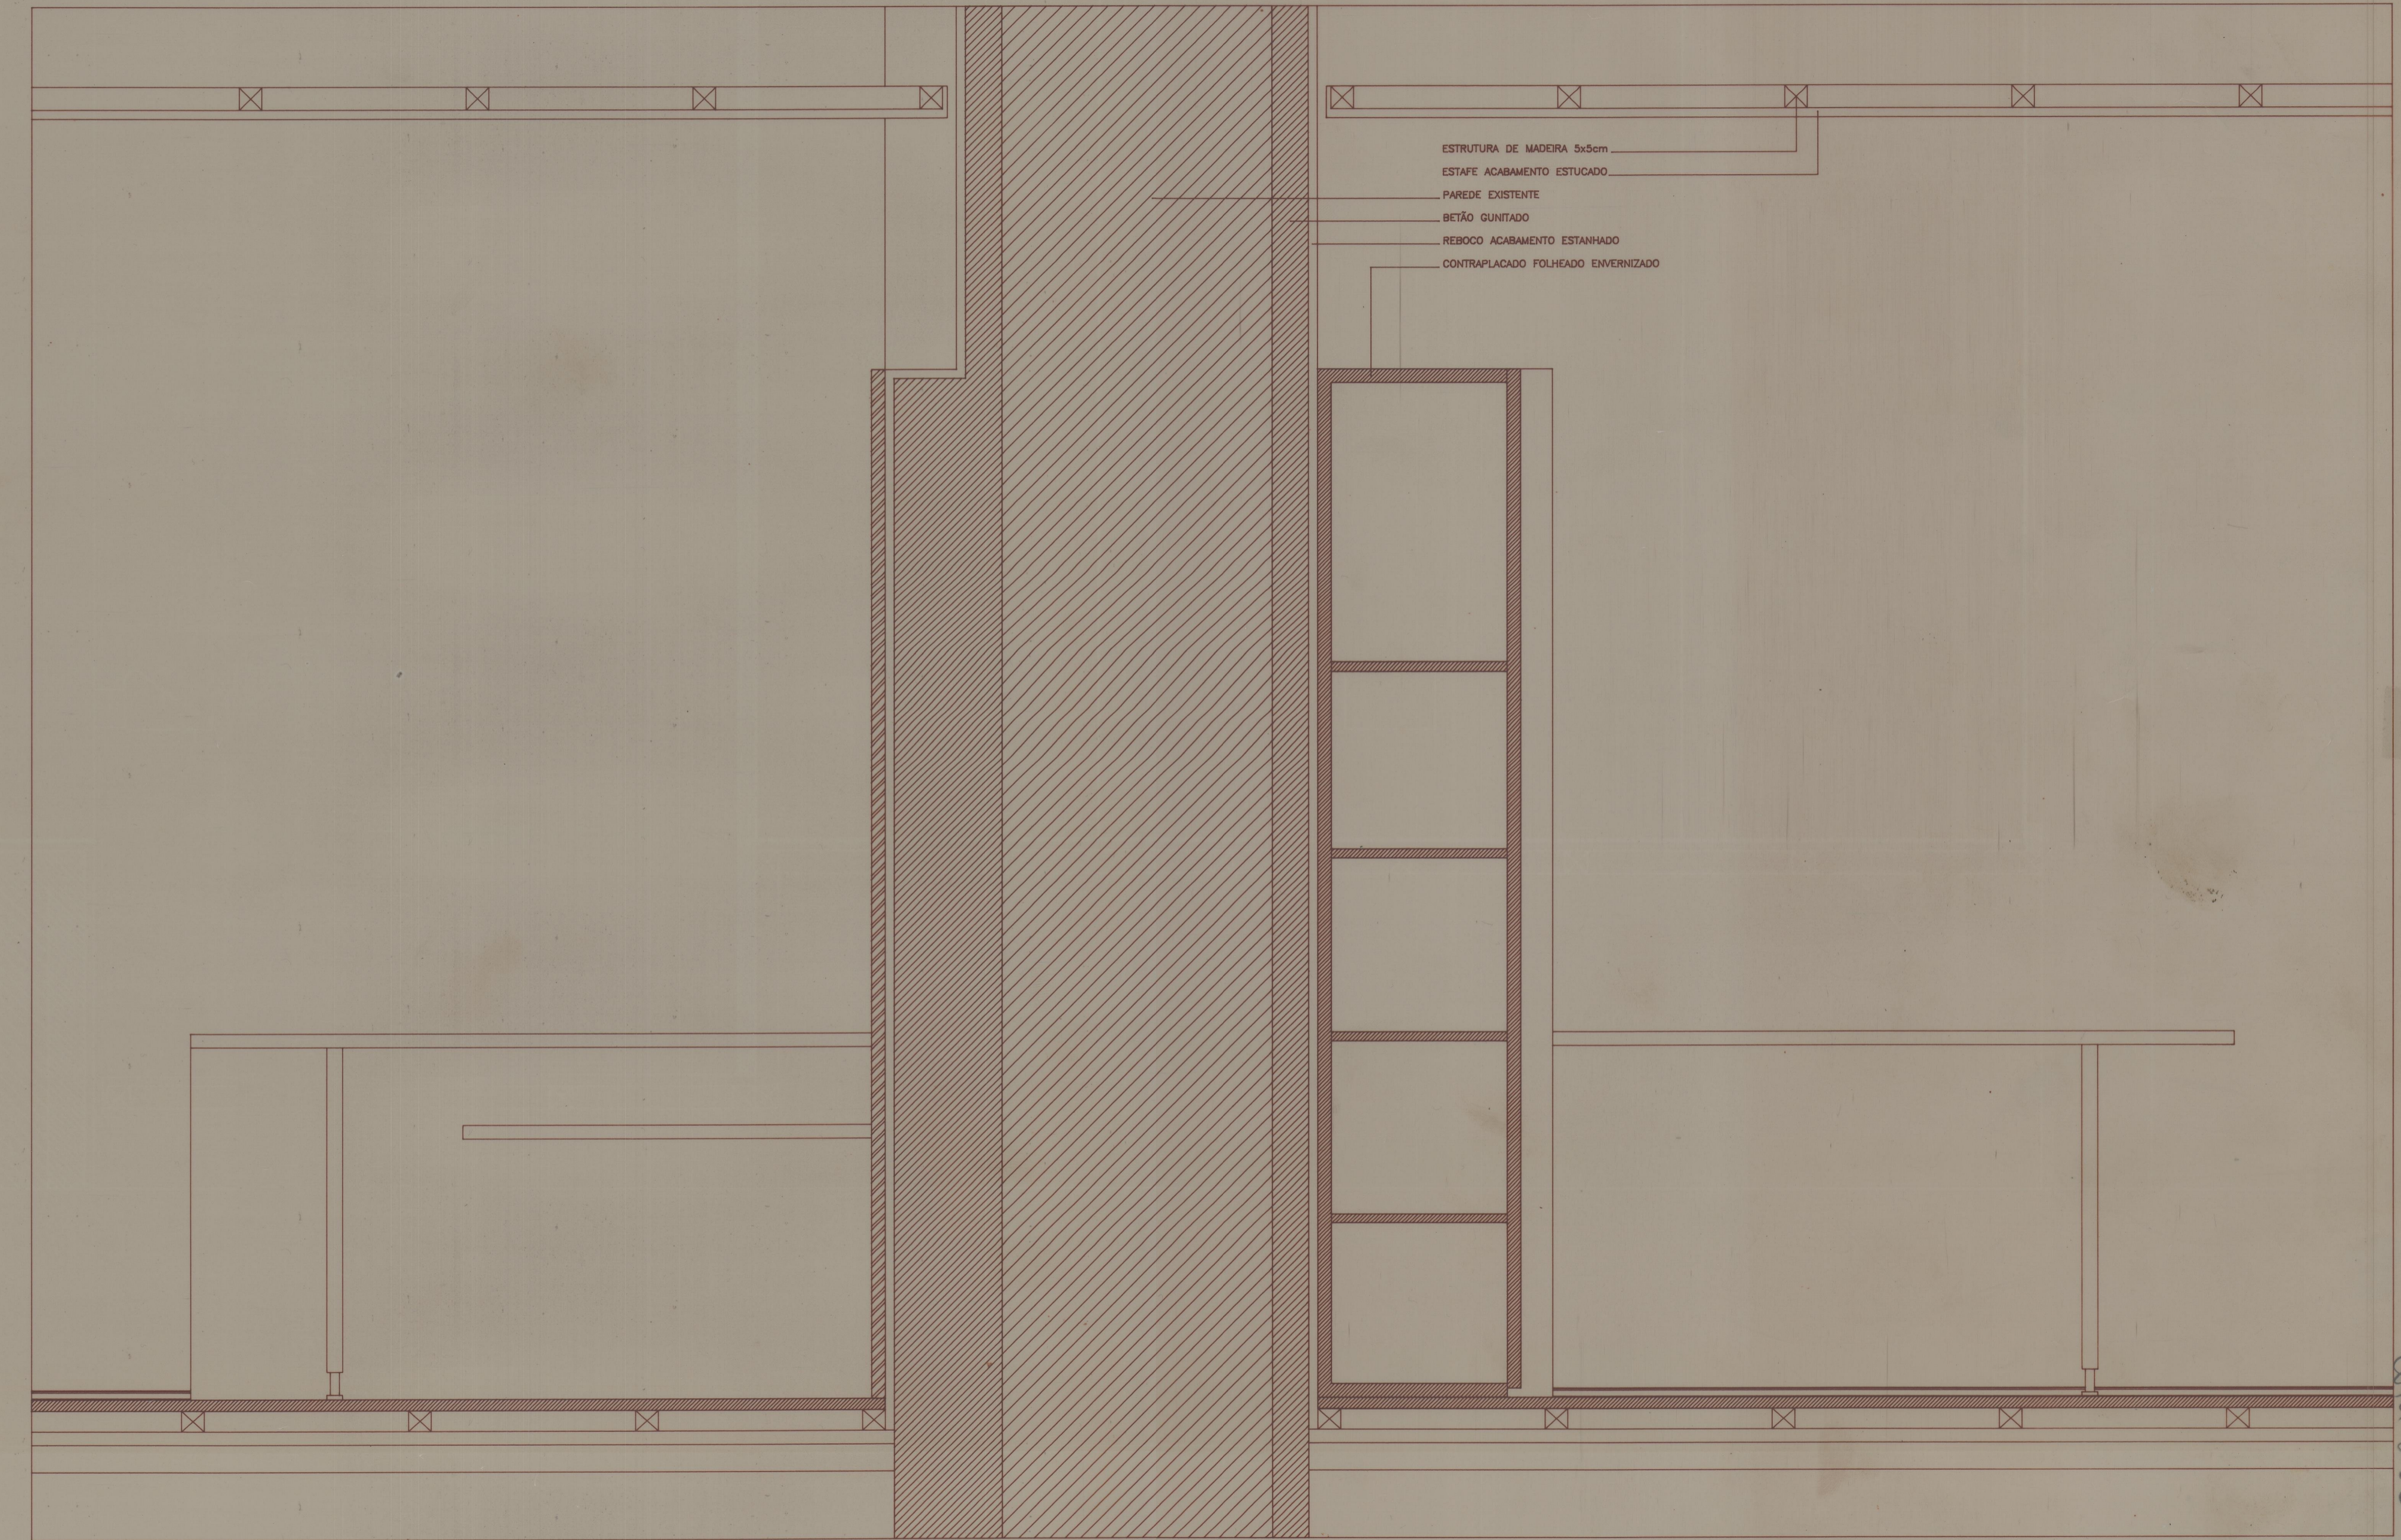

CORTE 2

- ESTRUTURA DE MADEIRA 5x5cm
- ESTAFE ACABAMENTO ESTUCADO
- PAREDE EXISTENTE
- BETÃO GUNITADO
- REBOCO ACABAMENTO ESTANHADO
- CONTRAPLACADO FOLHEADO ENVERNIZADO

11-3384  
 11-3380