



Mosteiro de Santa Clara-a-Velha

ASSUNTO: **DIVERSOS**.....

VII - IPPAR /

VI - Intervenções dos Monumentos Nacionais

- Observação directa: introdução de silhaus q se evidenciam pela cor (+class) pela sua regular //, de ângulos rectos e de sup. + lisa; ausência de siglas
uso de argamassa ou cimento?

V - Estruturas relacionadas c/ o claustro: - Estruturais! - Decorativas?

9 - Soleira da Porta. Cota _____. Qual seria a cota original? A datação p/ o alinhamento pode partir dos azulejos

c - Funções? Datação? Rebocada cc/ azulejos.

? DESTRUÇÃO DO CONTRAFORTE - ???

IV PELA JNERANA PORTA - Esta relacionada c/ a capela funerária ou c/ o pino do nr. XVII?

- Pl iluminar a capela funerária.

III AUUSTRO - Reboco (Estendia -m por todo o edificio?)

- Arcos, abóbada da construção do claustro

? - Elementos decorativos.


II JSTRUÇÃO Janelas - Procurar se as siglas são únicas.


OPANÁRIO - preenchimento dos intervalos das estruturas de suporte: blocos de calcário de forma irregular ligados por argamassa.

ST. LADA RTA - construção primitiva de paredes, estruturas de suporte; silhaus robuste
• tipo de talhe; • siglas que se repetem por todo o edificio
→ Os contrafortes parecem ter sido construídos ao mesmo tempo que as paredes pela forma como se ligam.

I UNDAÇÕES - Sapatas constituídas por blocos de calcário irregulares, de dimensões variadas ligados por argamassa. Forma irregular. Cota a q aparece ____; Cota a q terminam ____


O VEIS TURAIS - 1. Descrição geológica: (Send. N=14, 16)

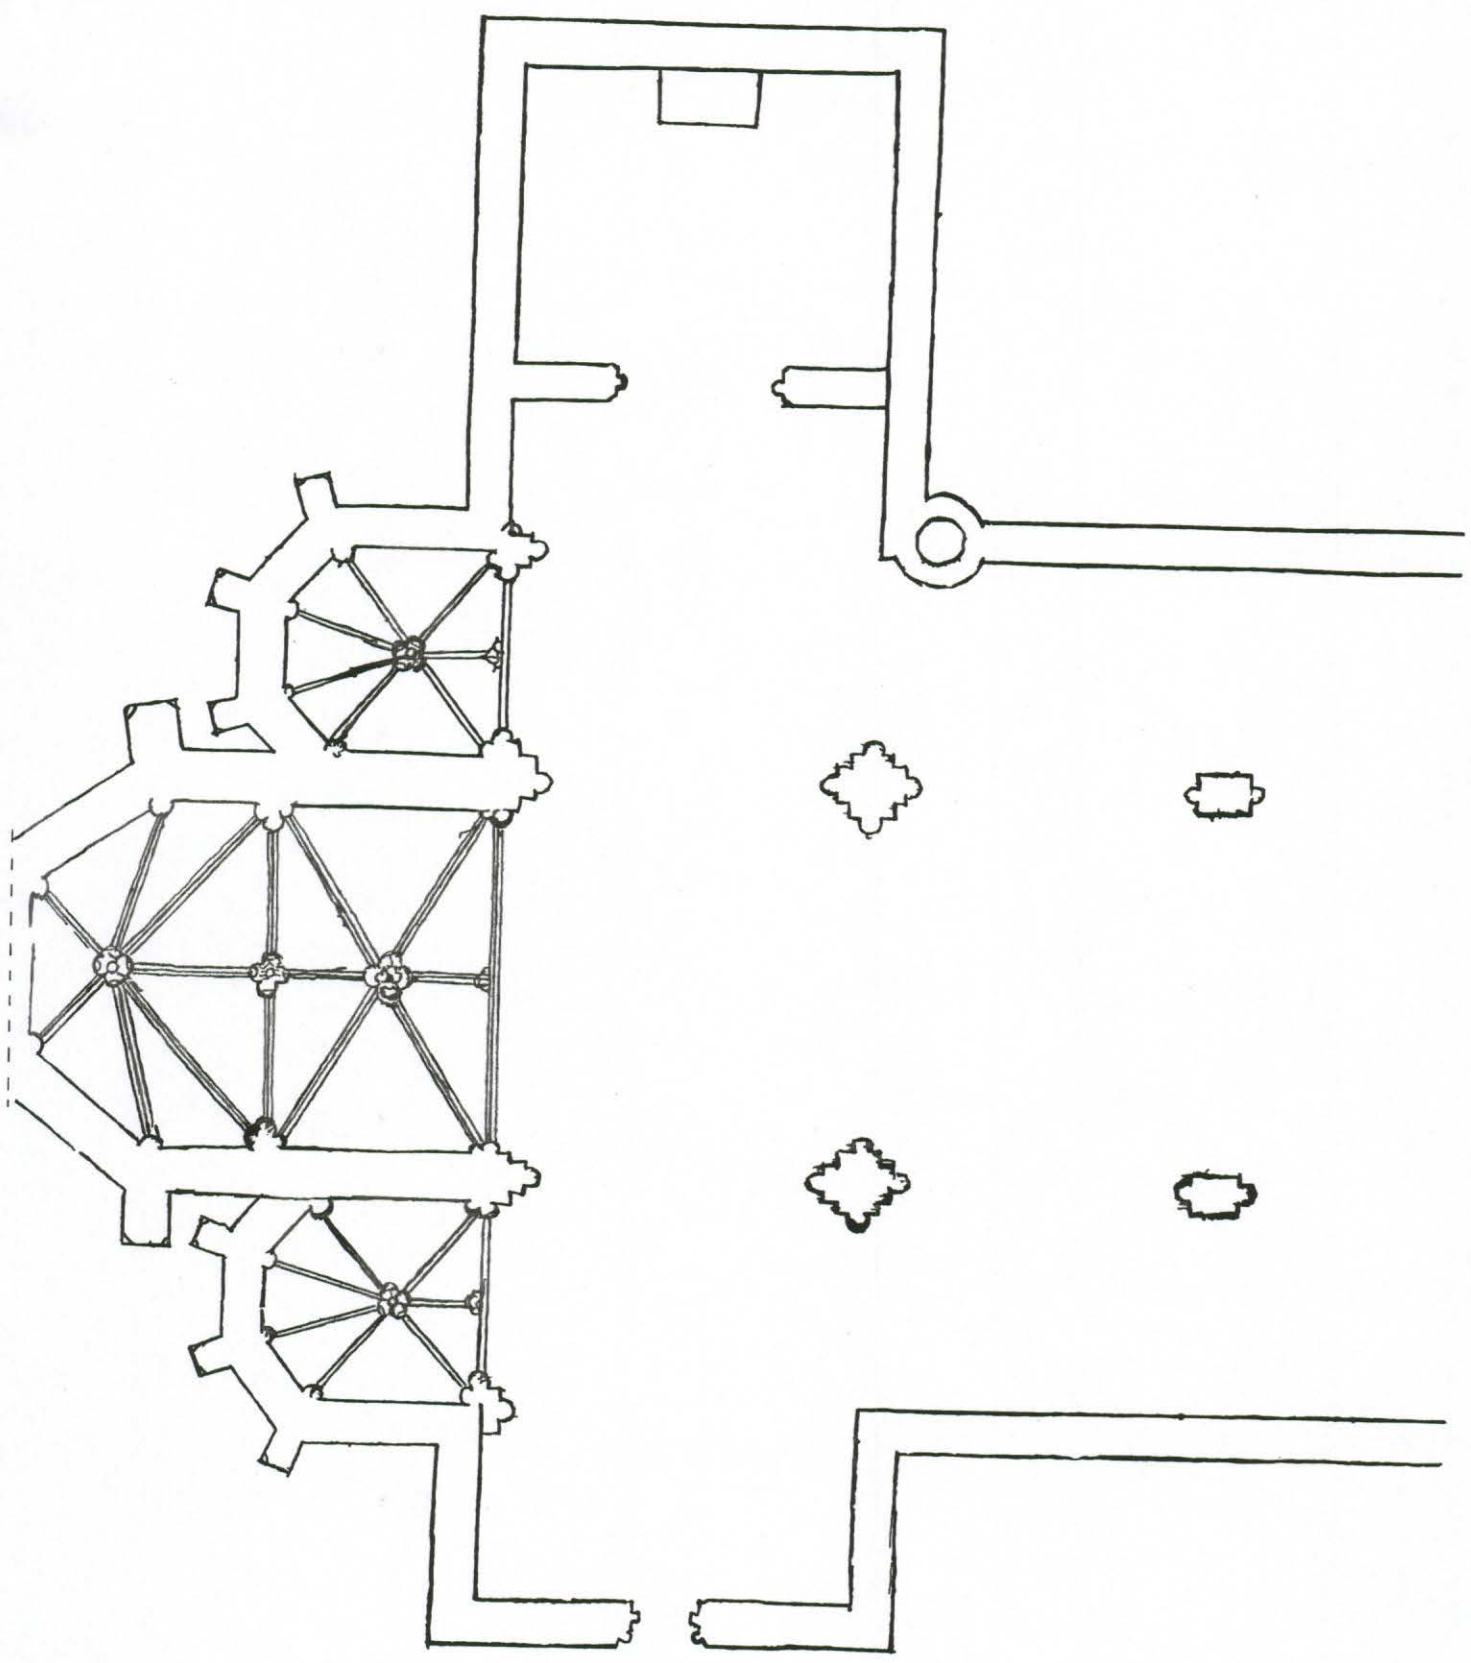

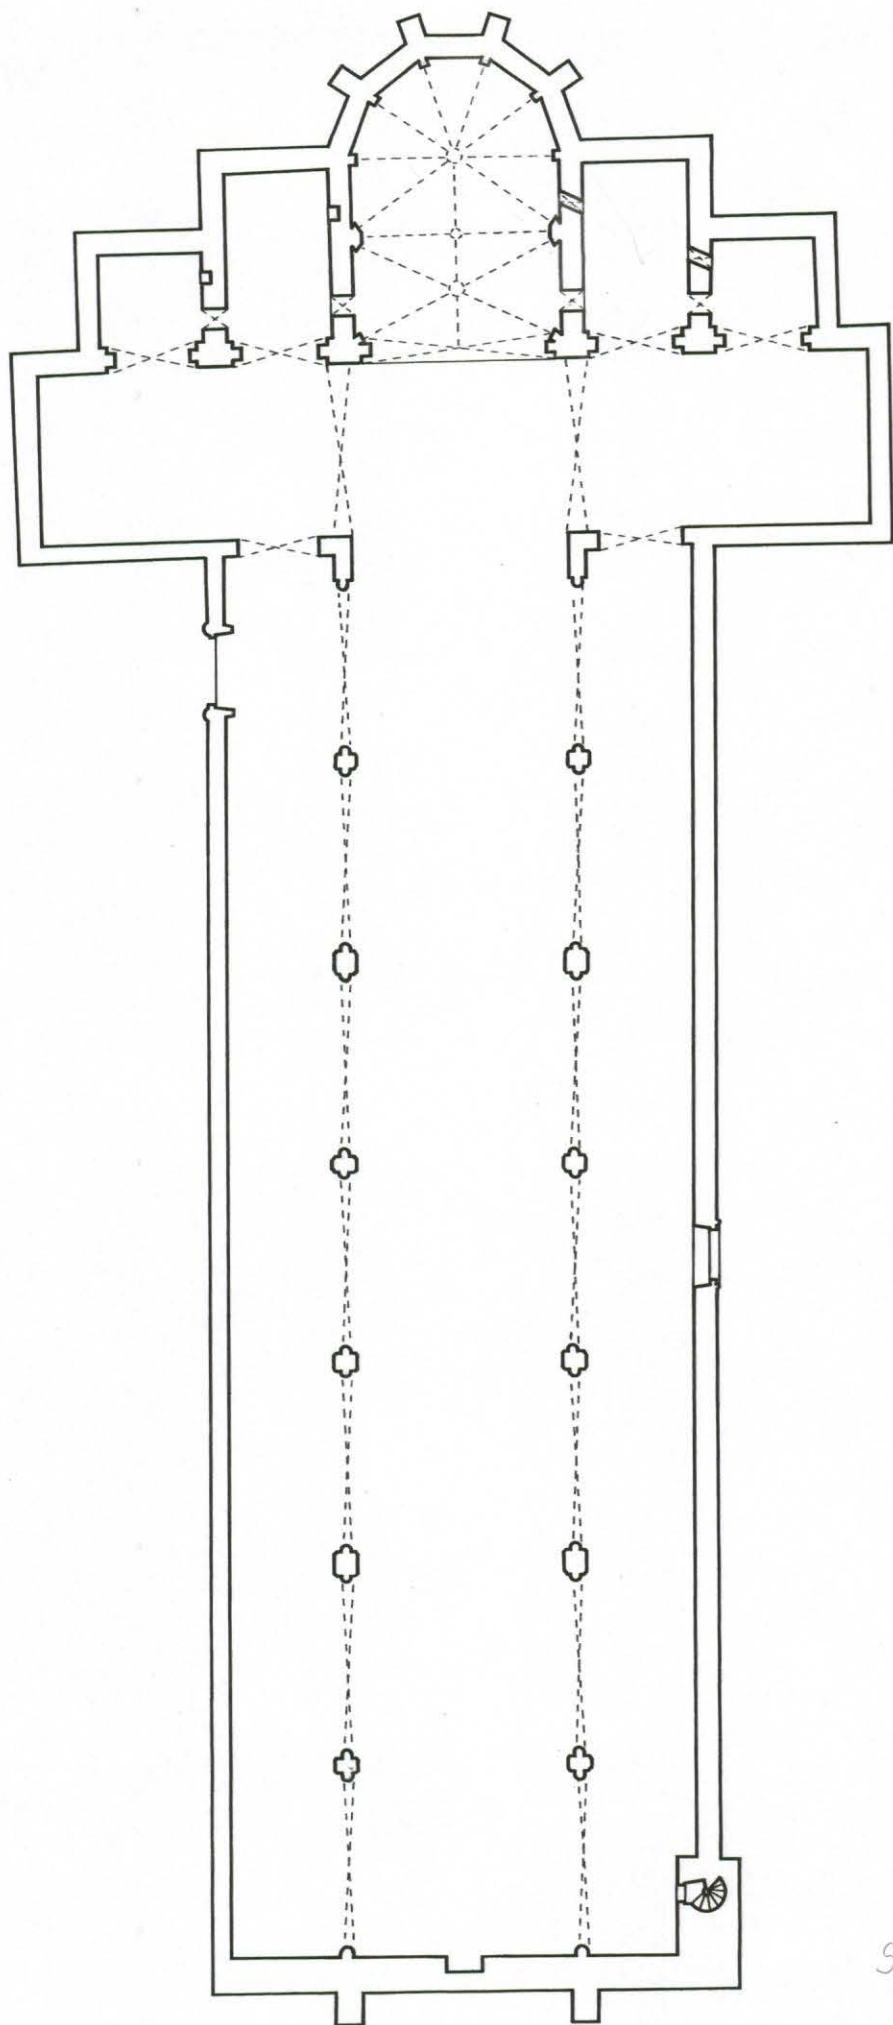


5^{ta} Clava di Santaromà



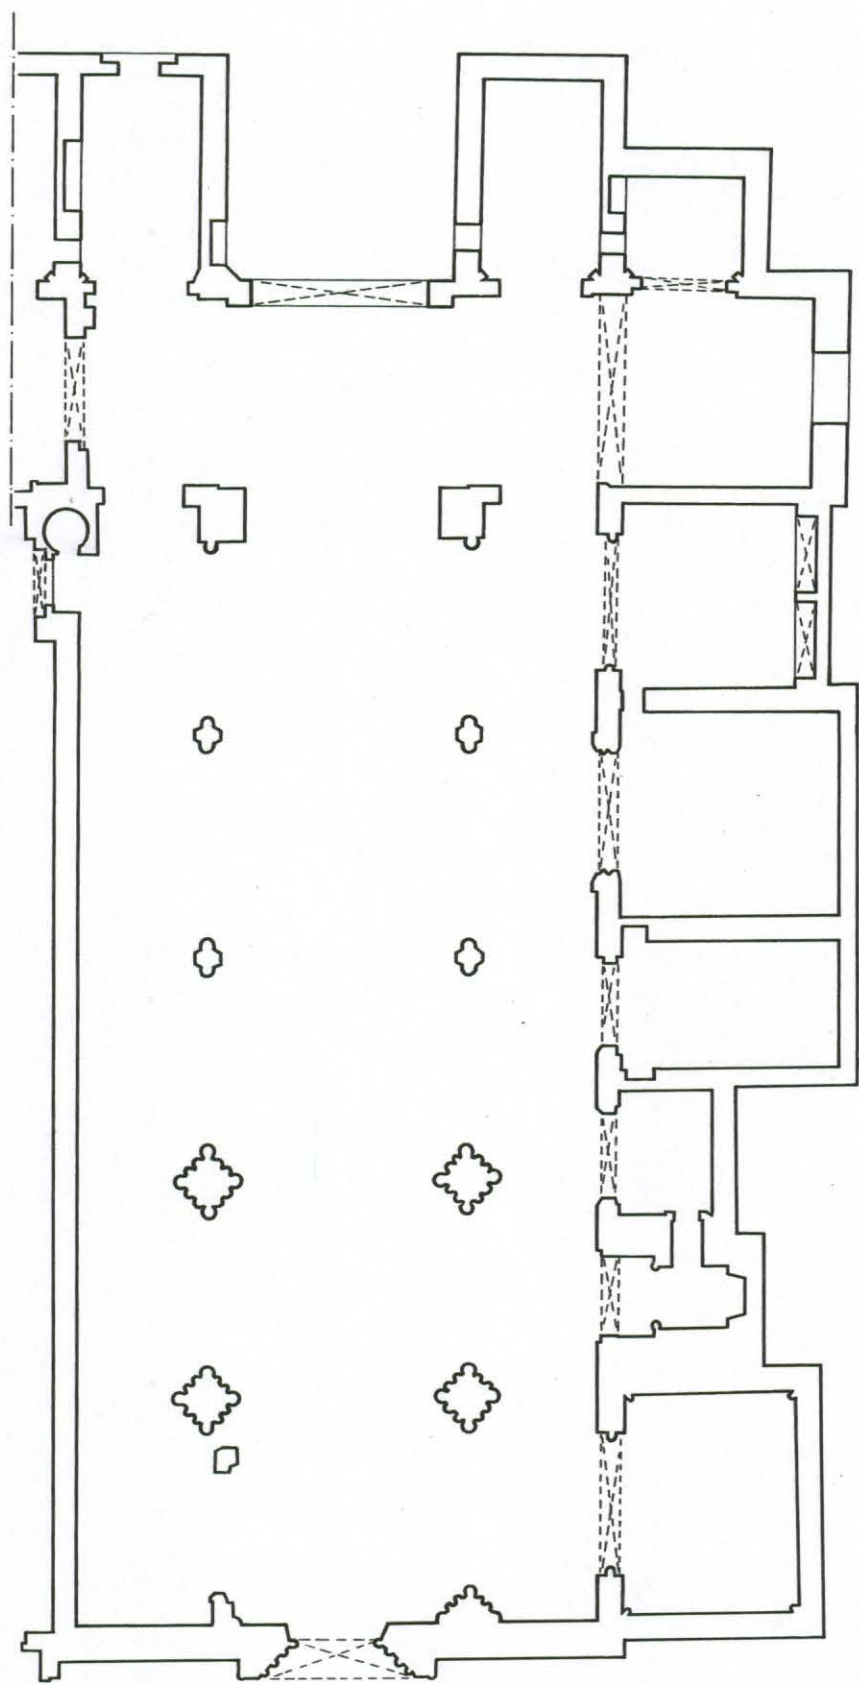


S. Francisco de Santarém
→ Esc. 1/100



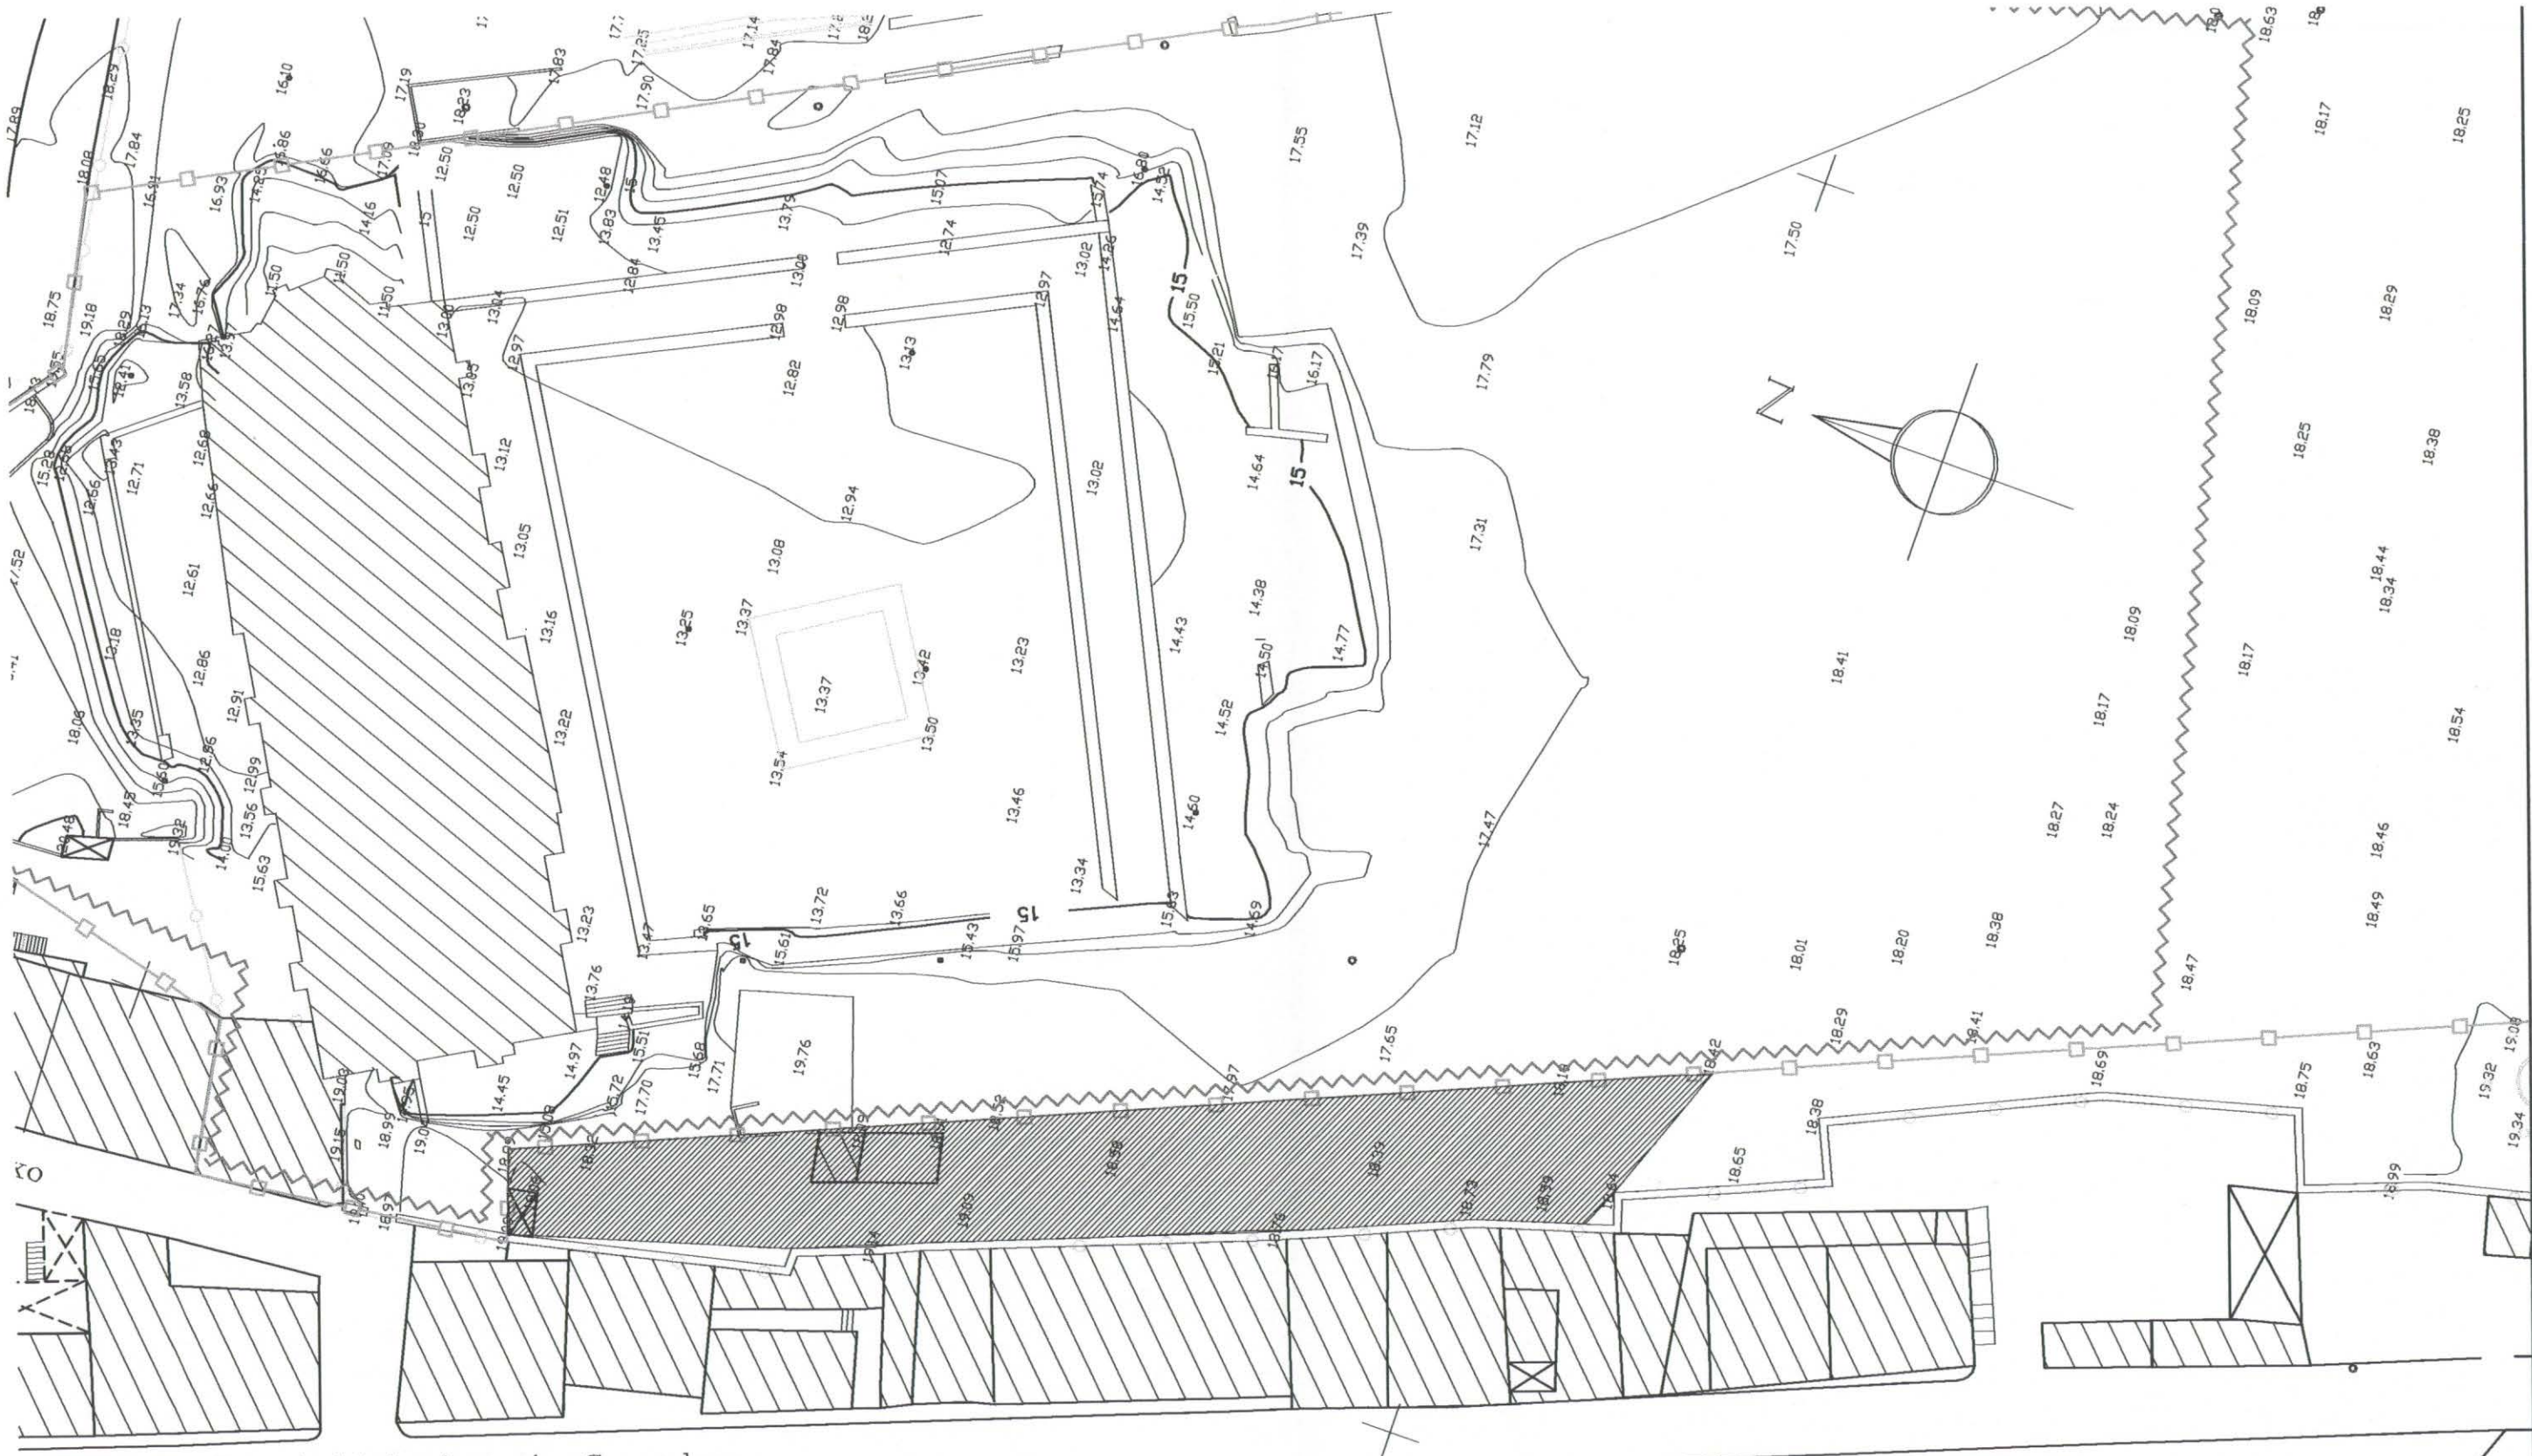


Rua António Augusto Gonçalves

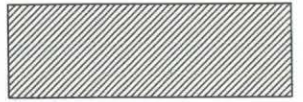

— Terreno da D. Helena Brito com 791,00m2


Desenhos 1
 Planta Avaliativa da área a arrendar
 Escala 1/500


1329
Hugo
Lacerda

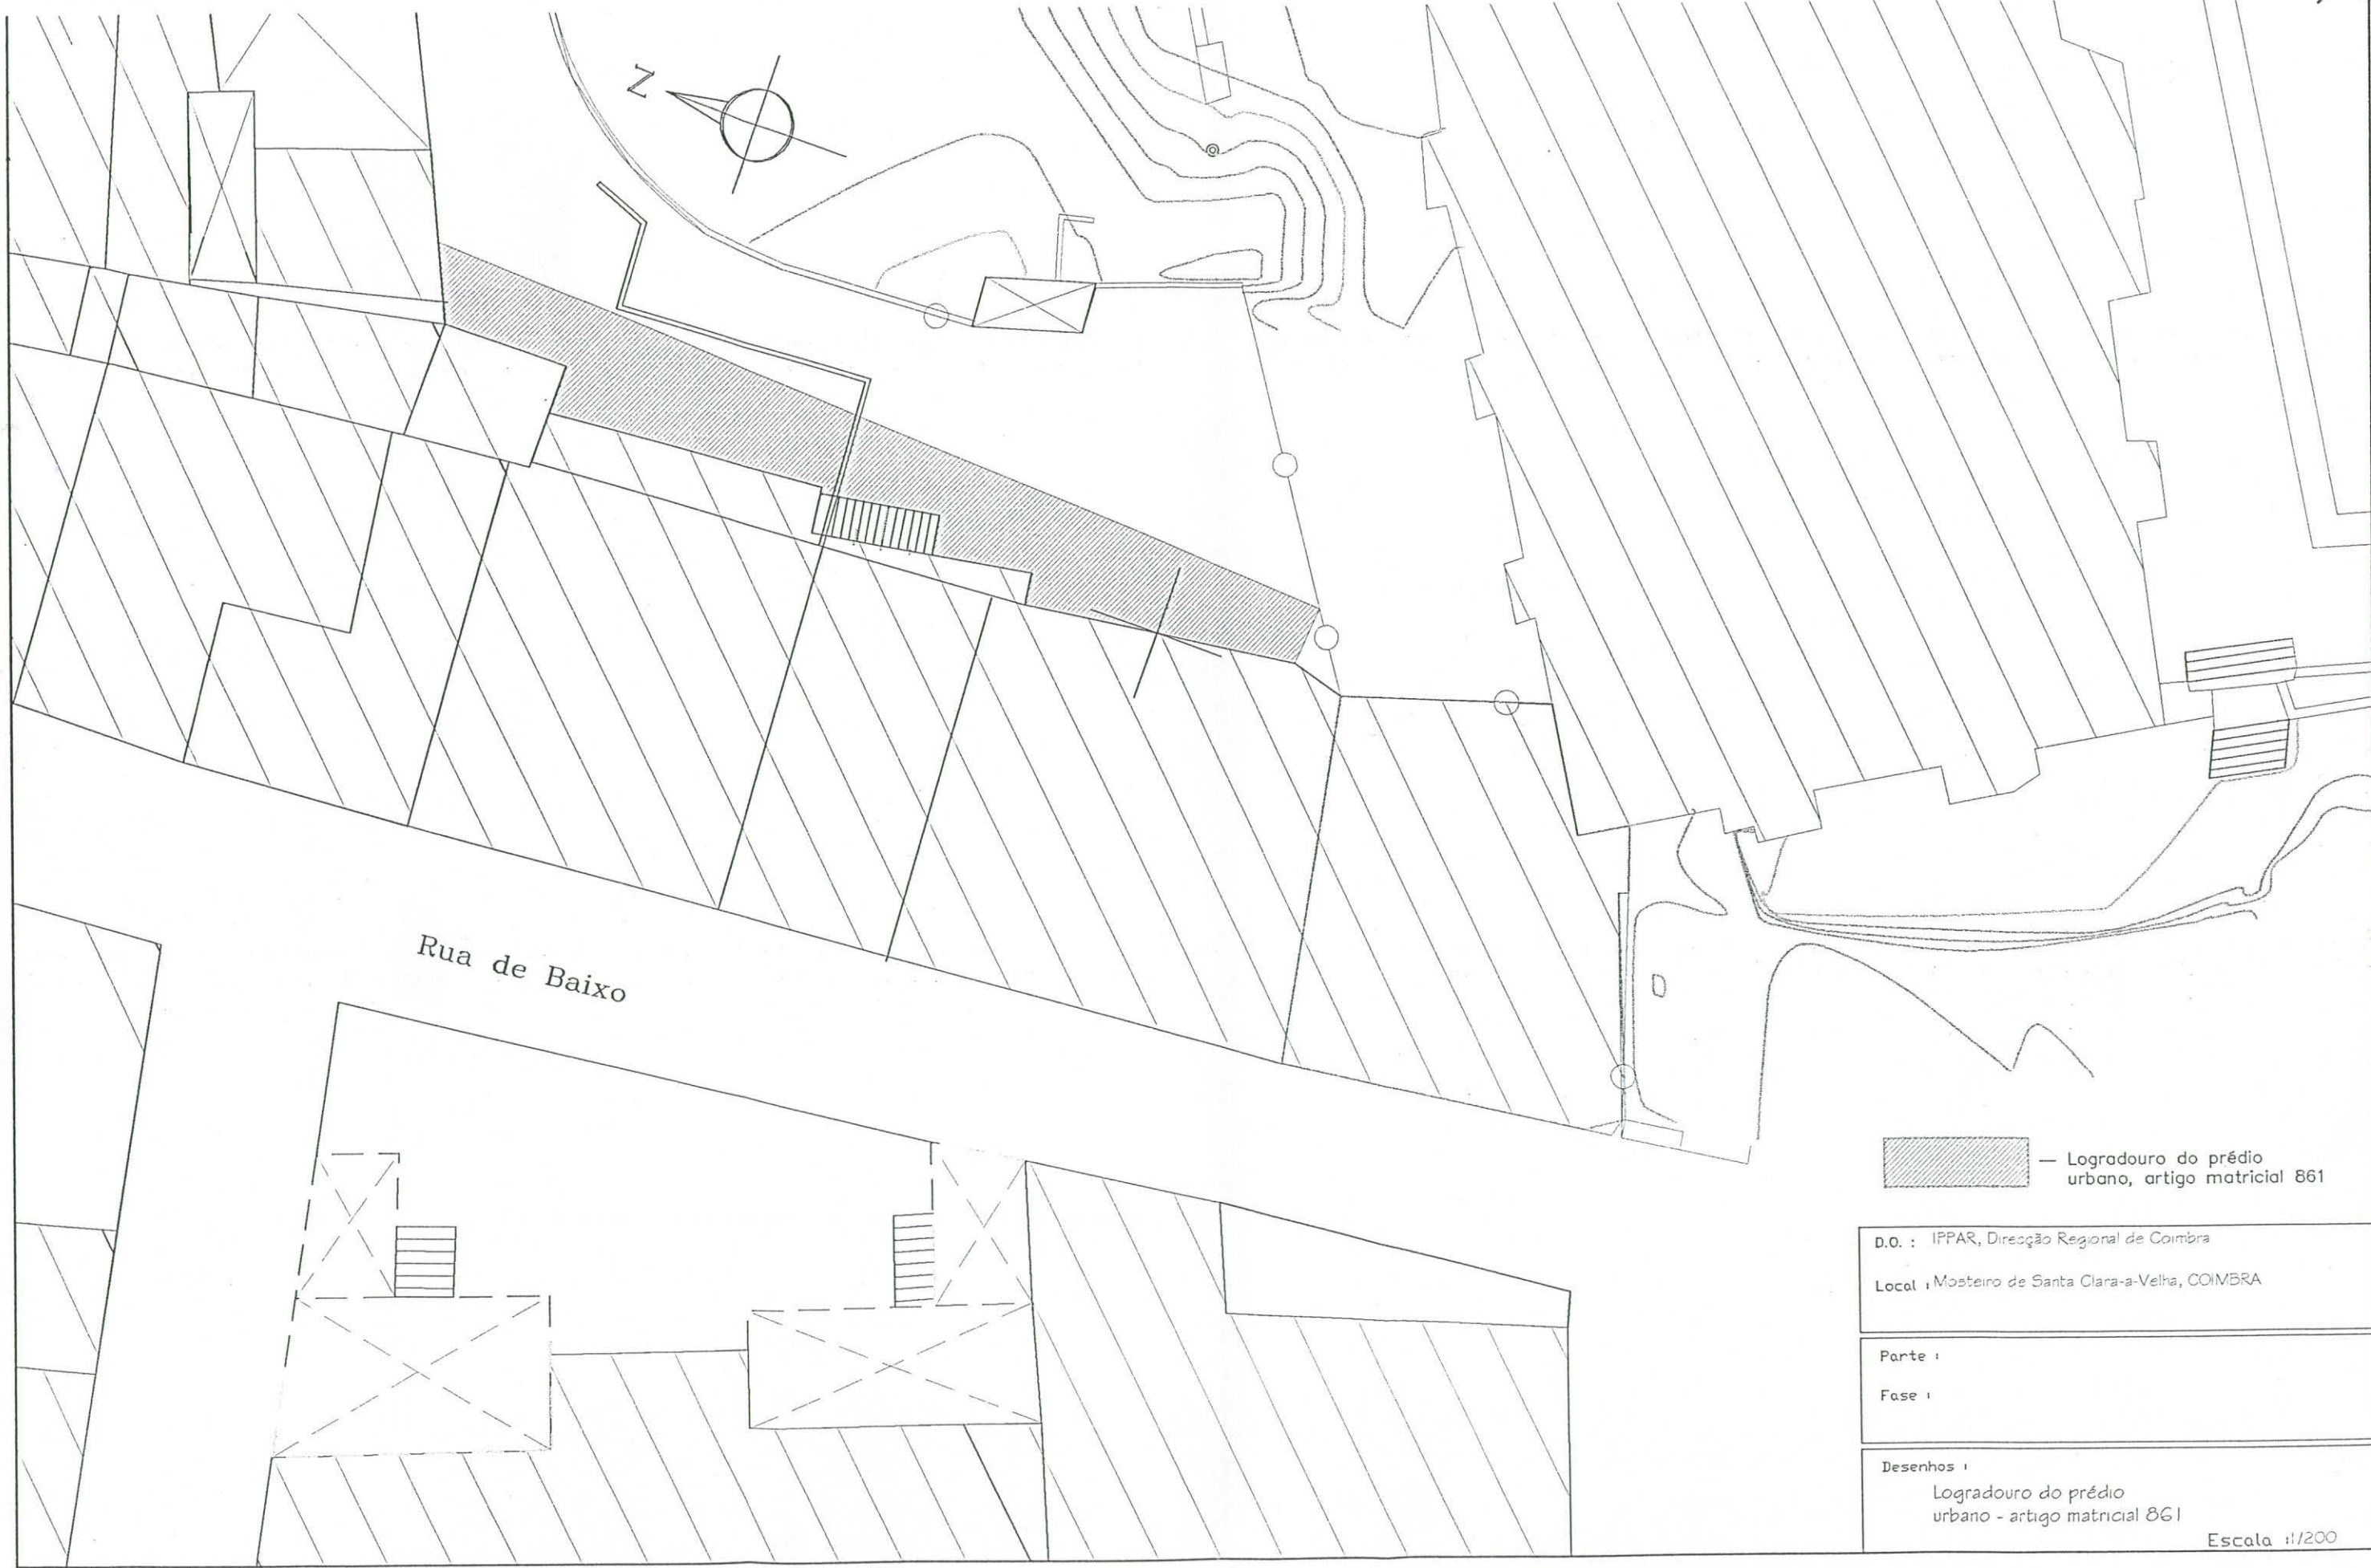



 — Logradouro do prédio urbano, artigo matricial 861

| | |
|---------------|--|
| D.O. : | IPPAR, Direcção Regional de Coimbra |
| Local : | Mosteiro de Santa Clara-a-Velha, COIMBRA |
| Parte : | |
| Fase : | |
| Desenhos : | Logradouro do prédio urbano - artigo matricial 861 |
| Escala 1:1200 | |


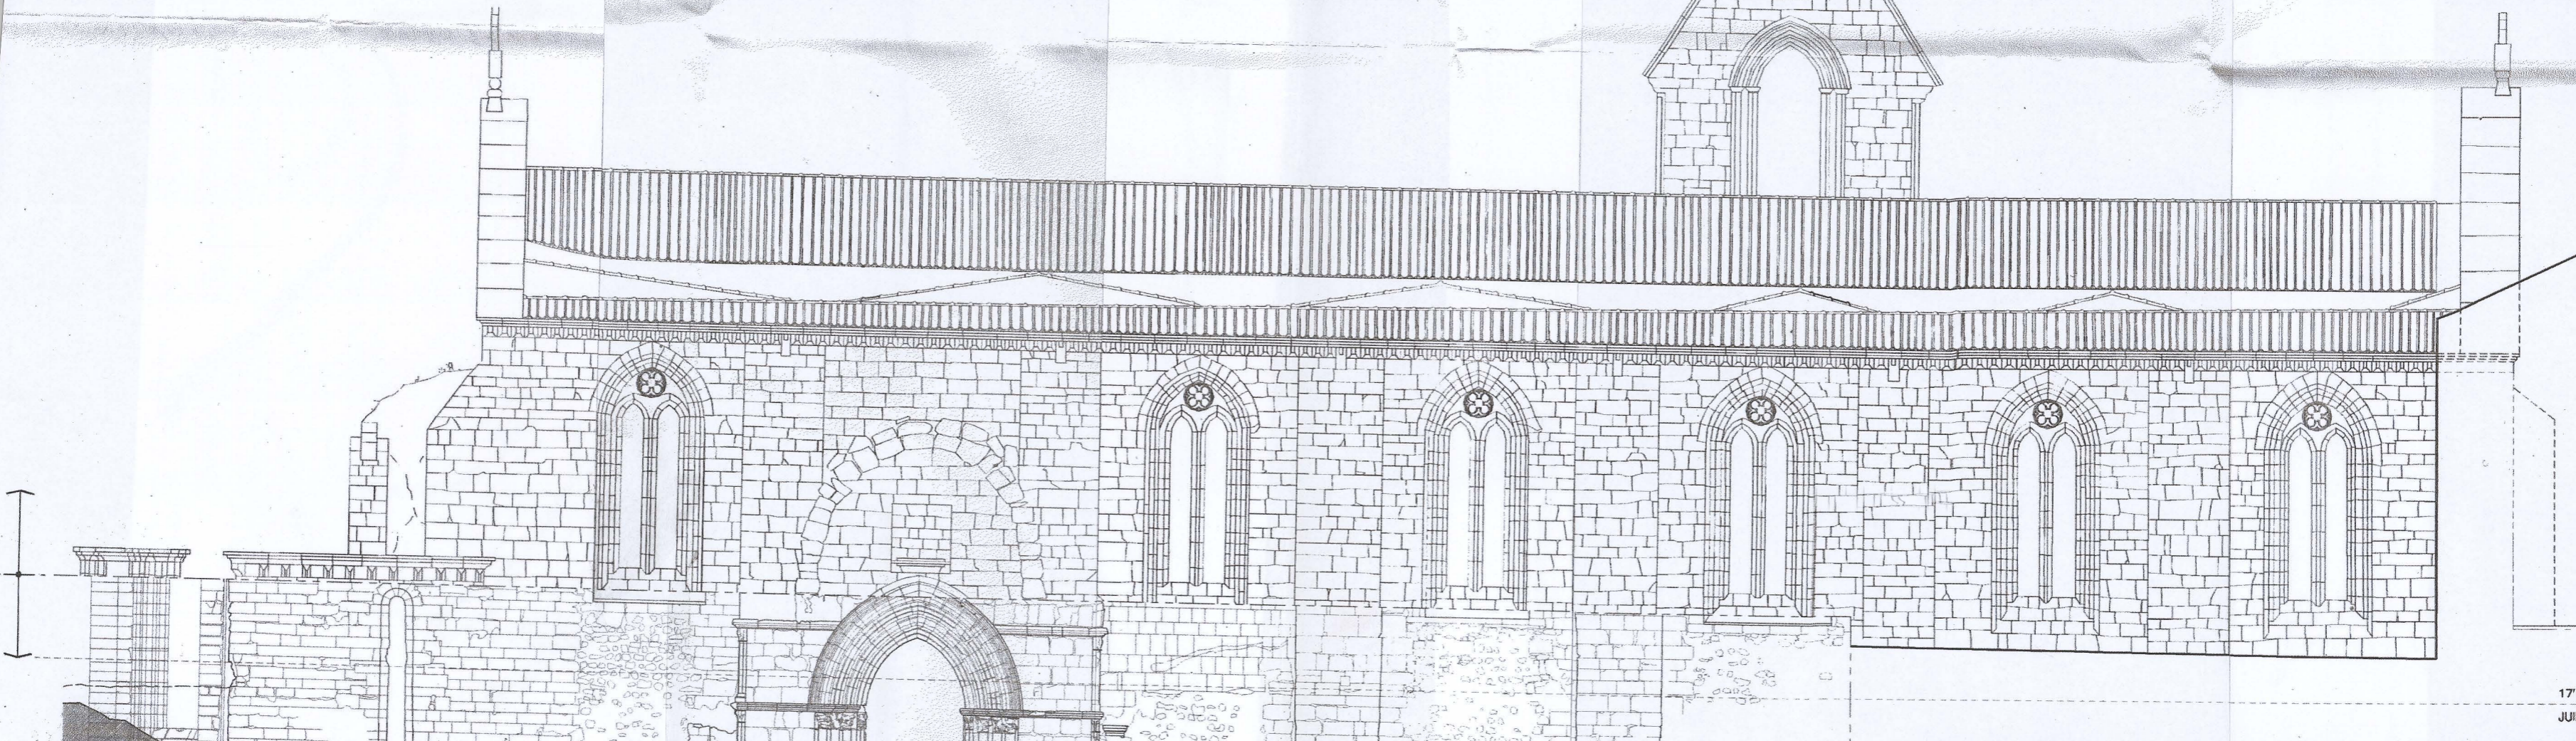


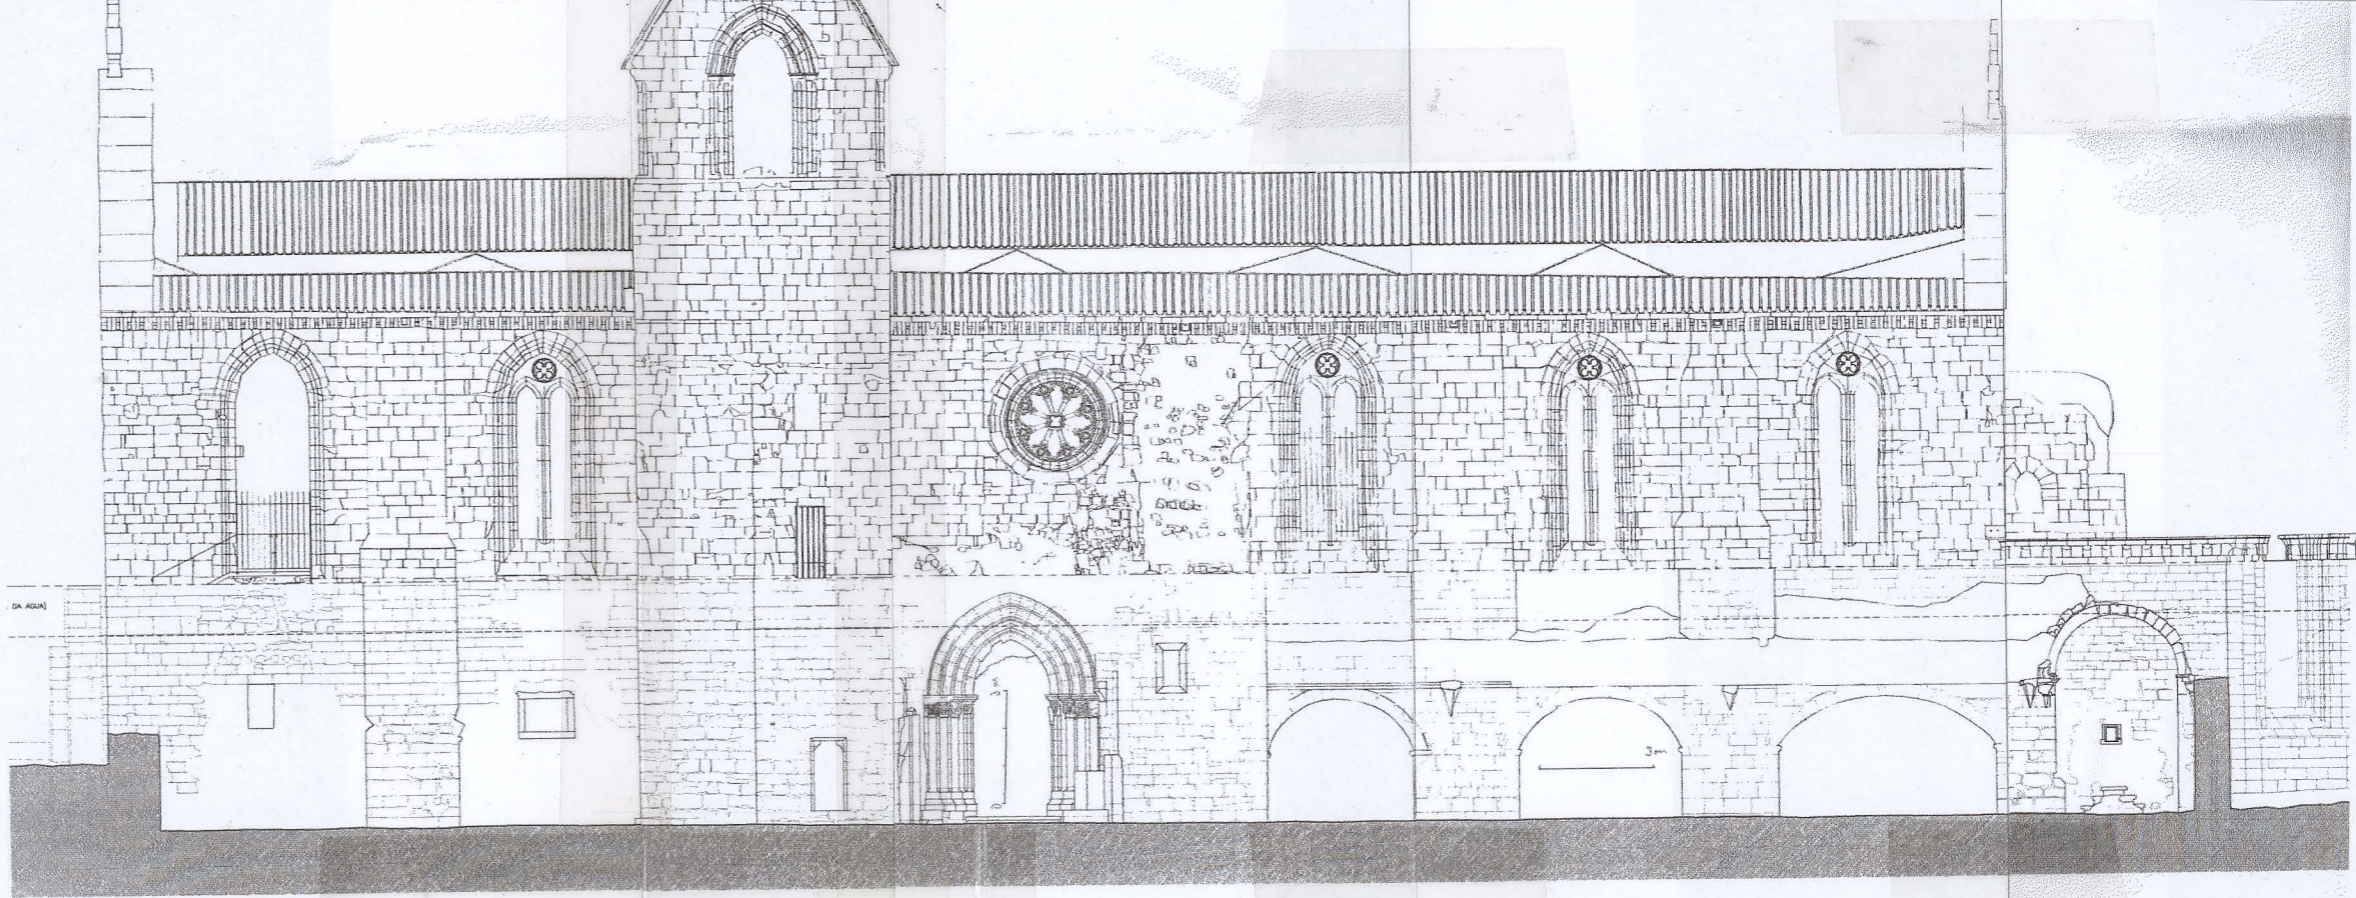



ALÇADO SUL


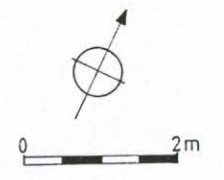
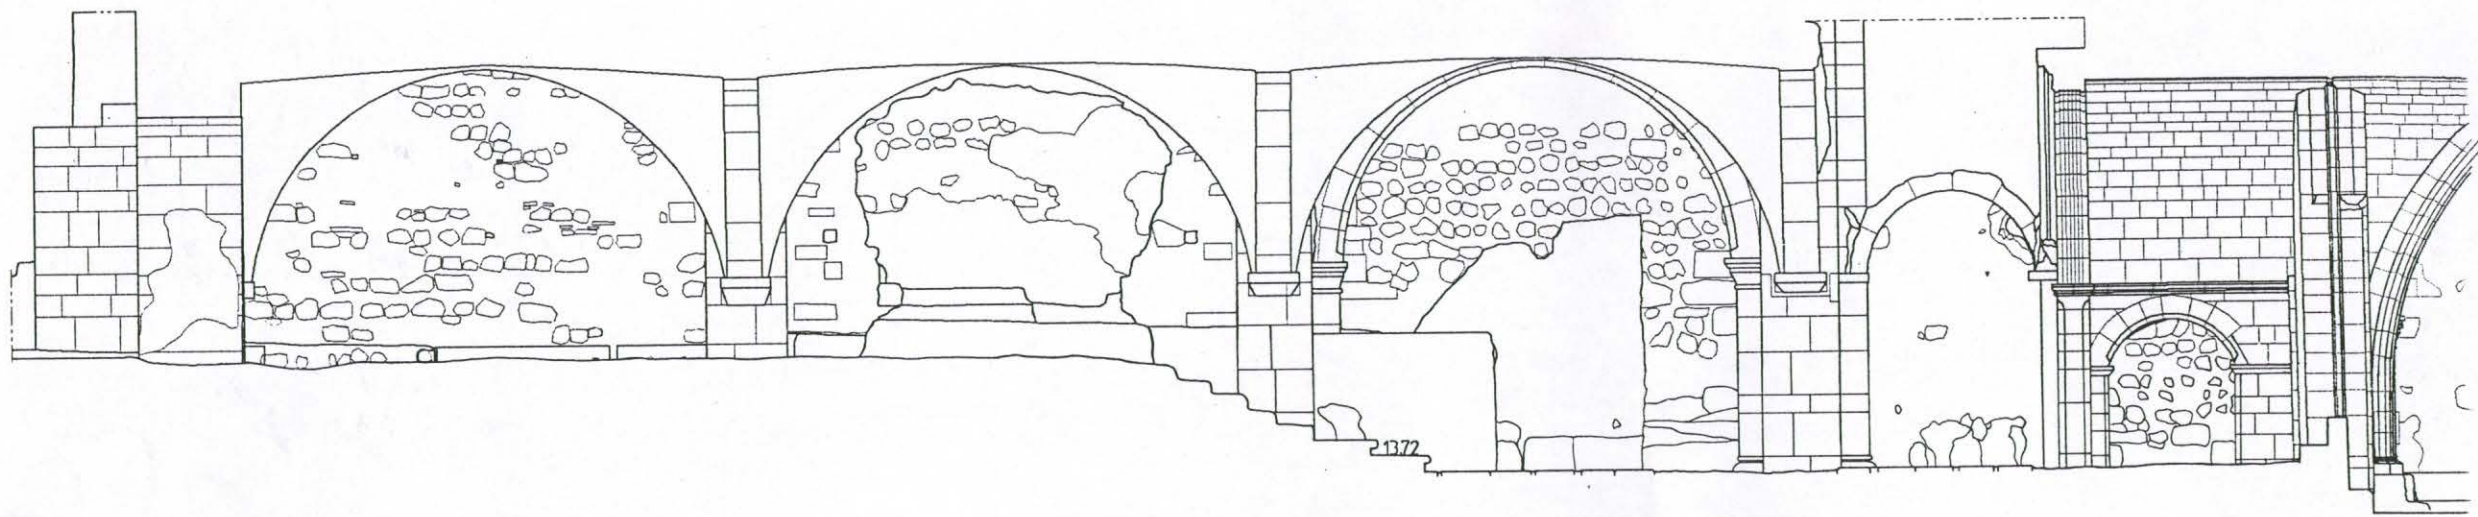



1372

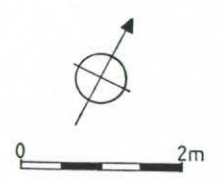
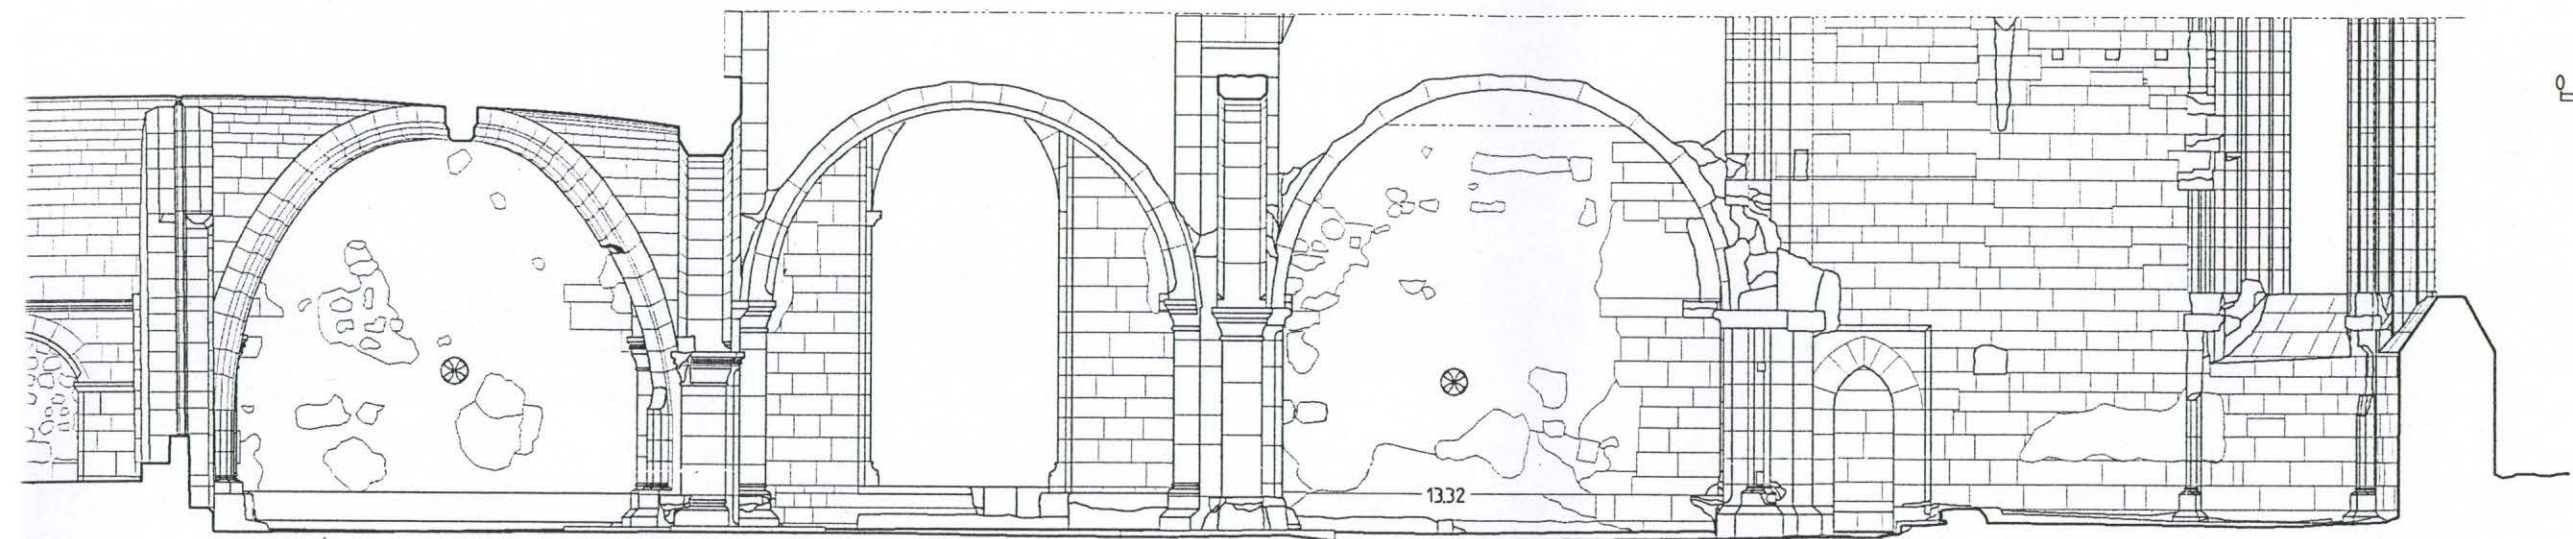


1332

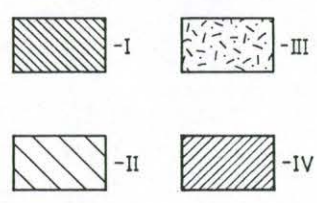
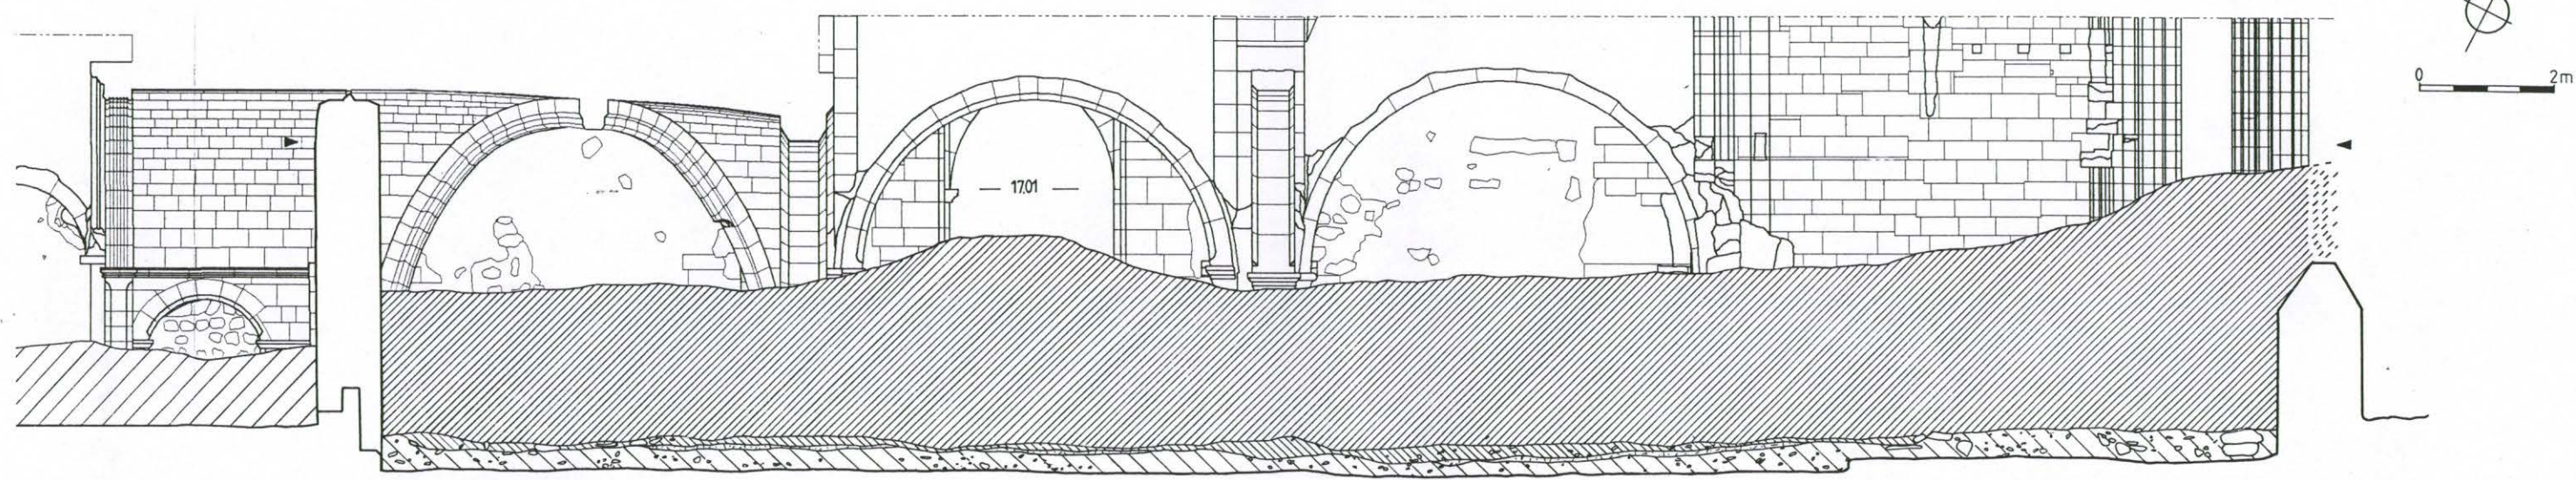


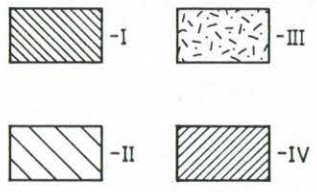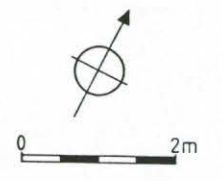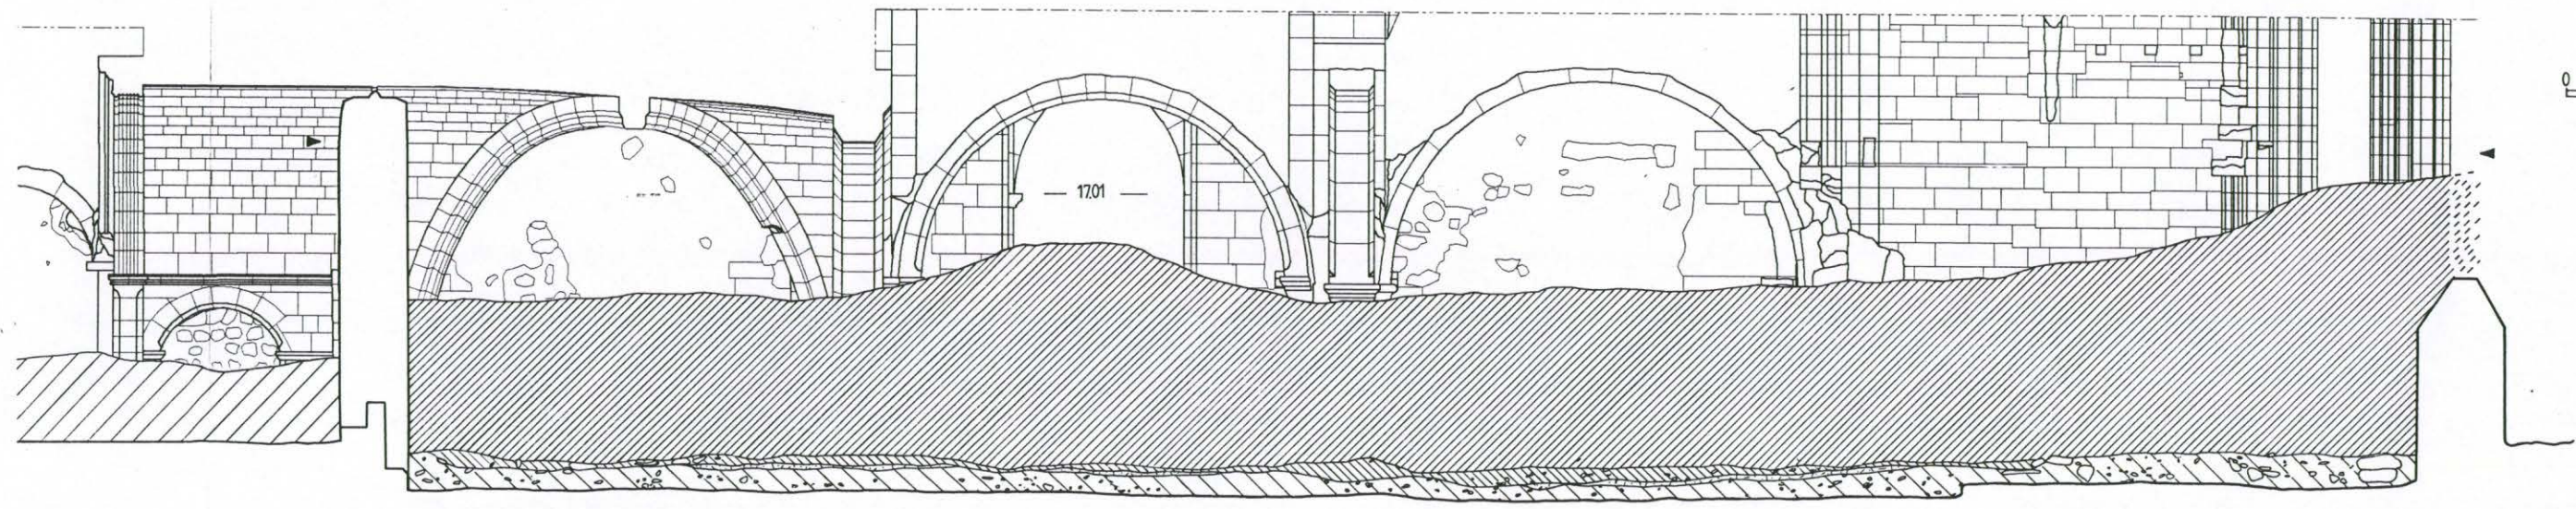


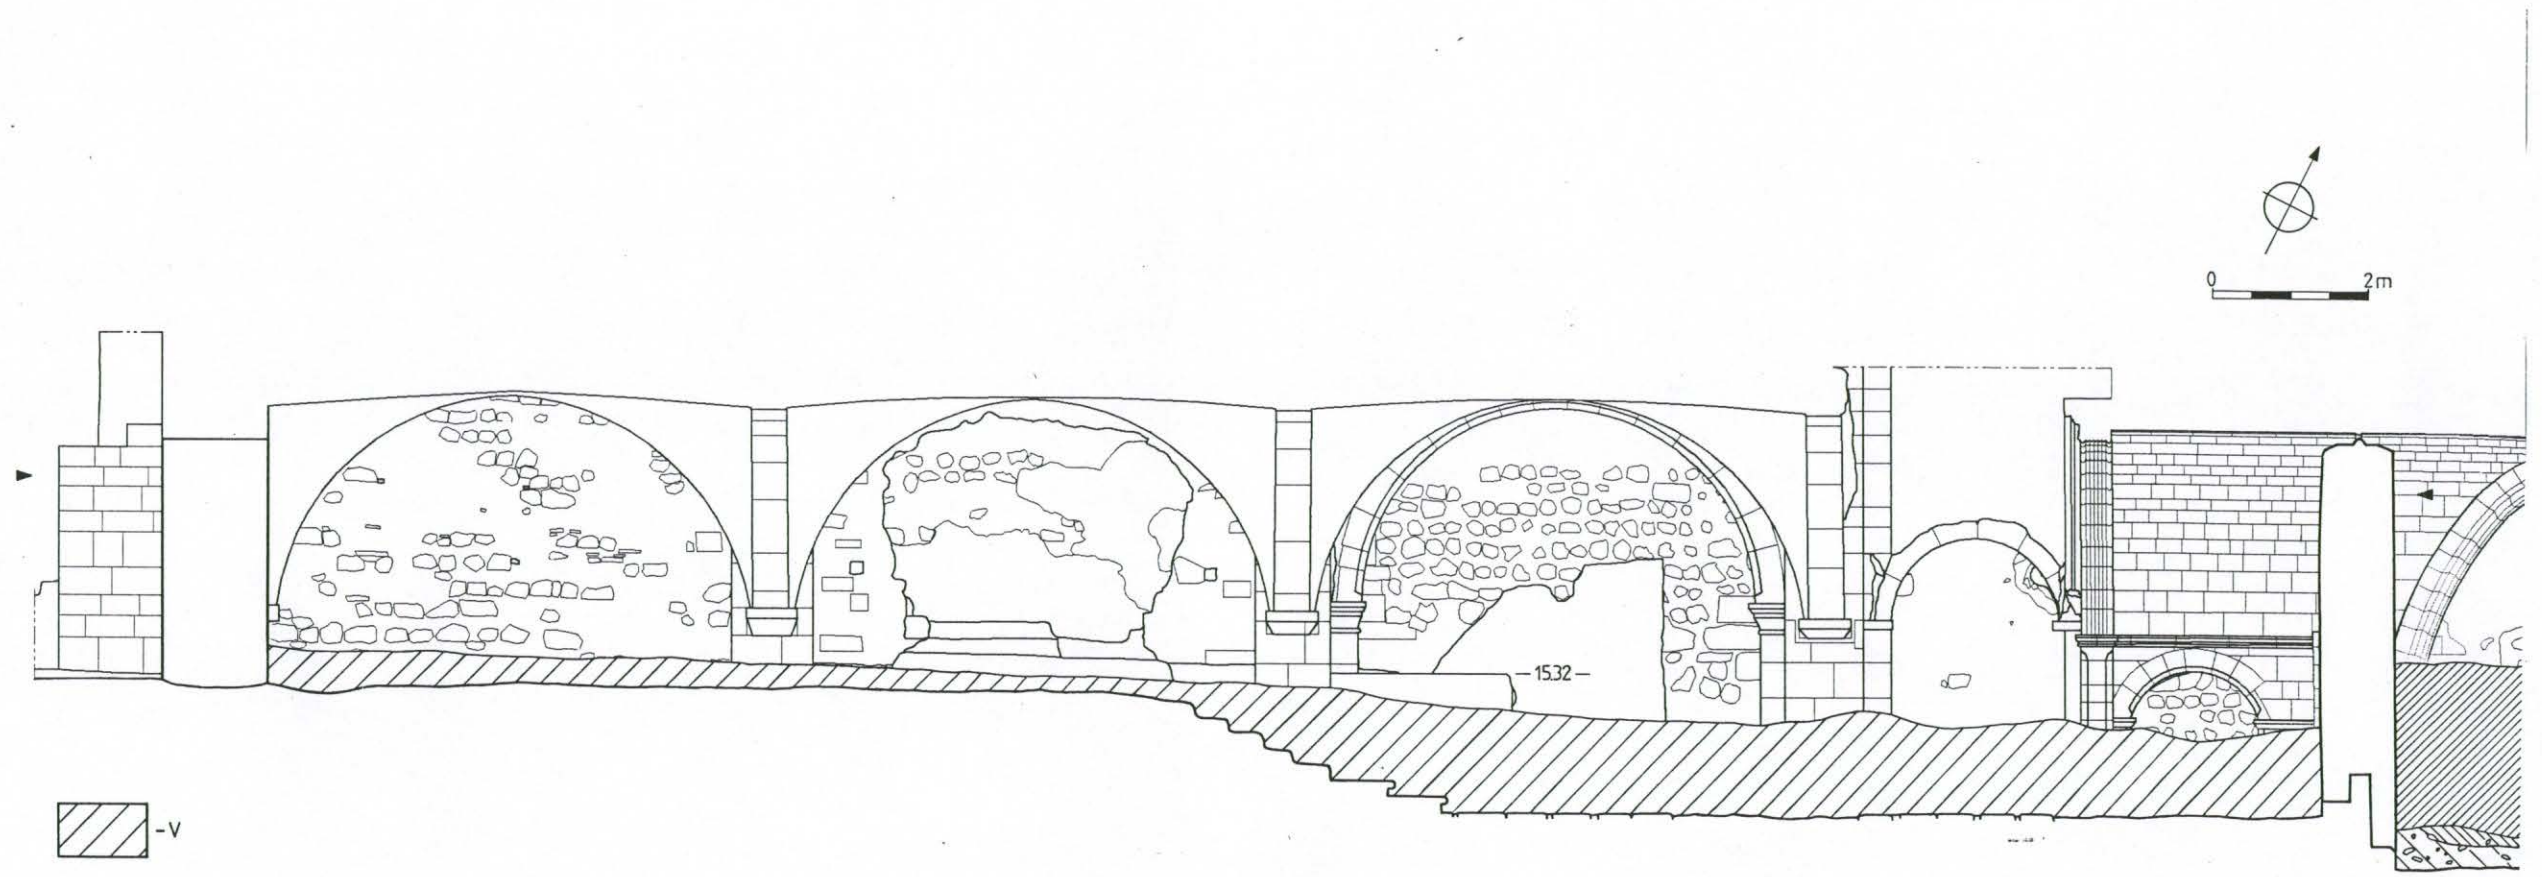


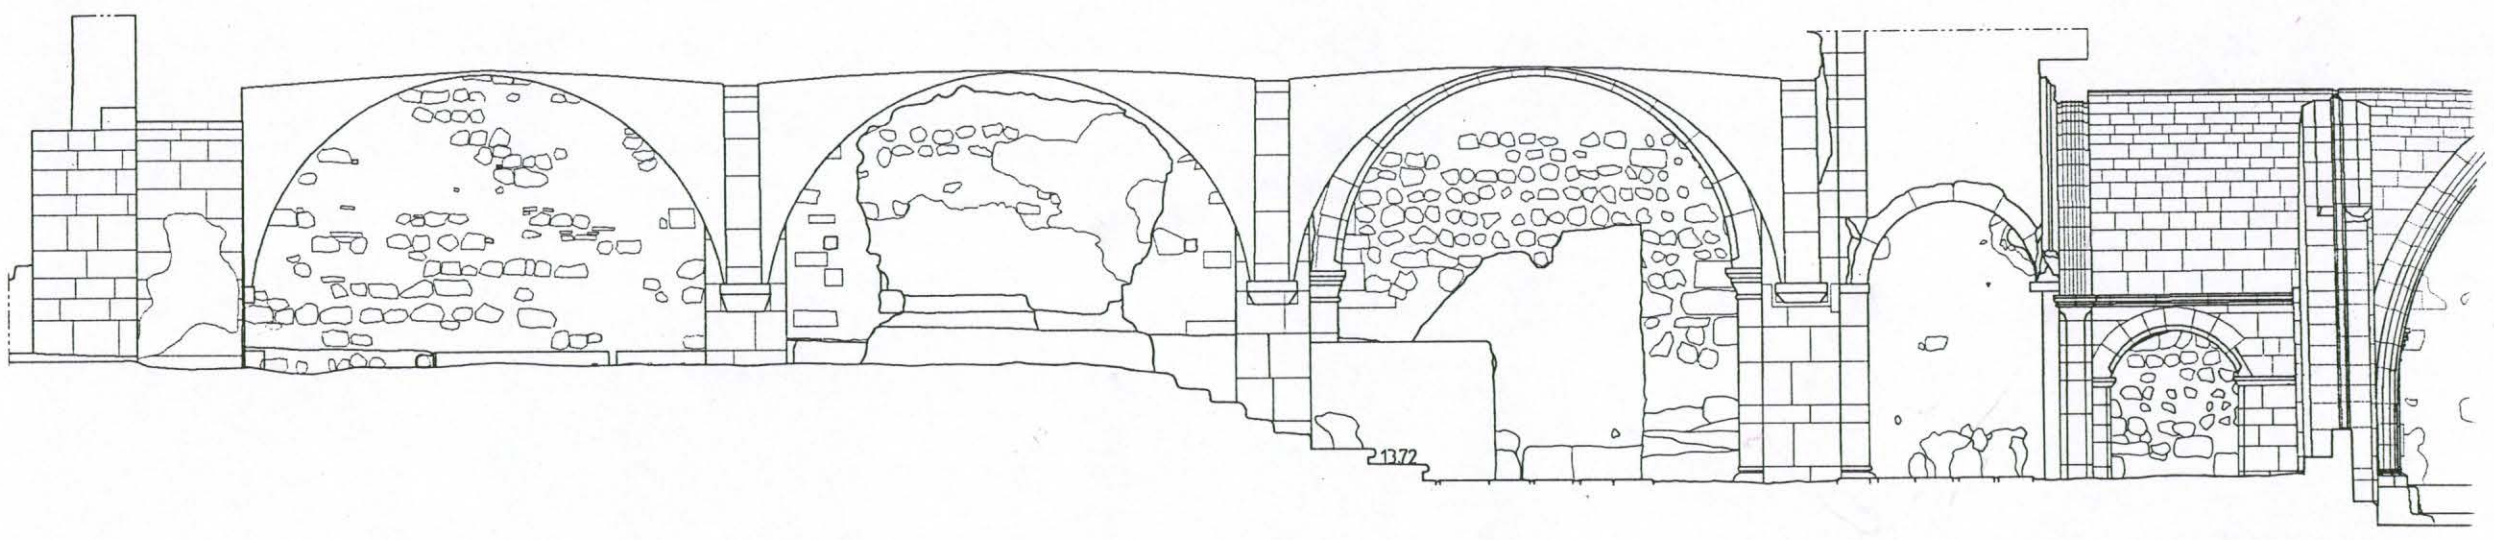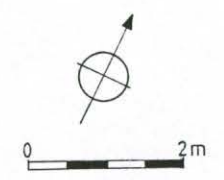

21372

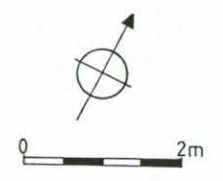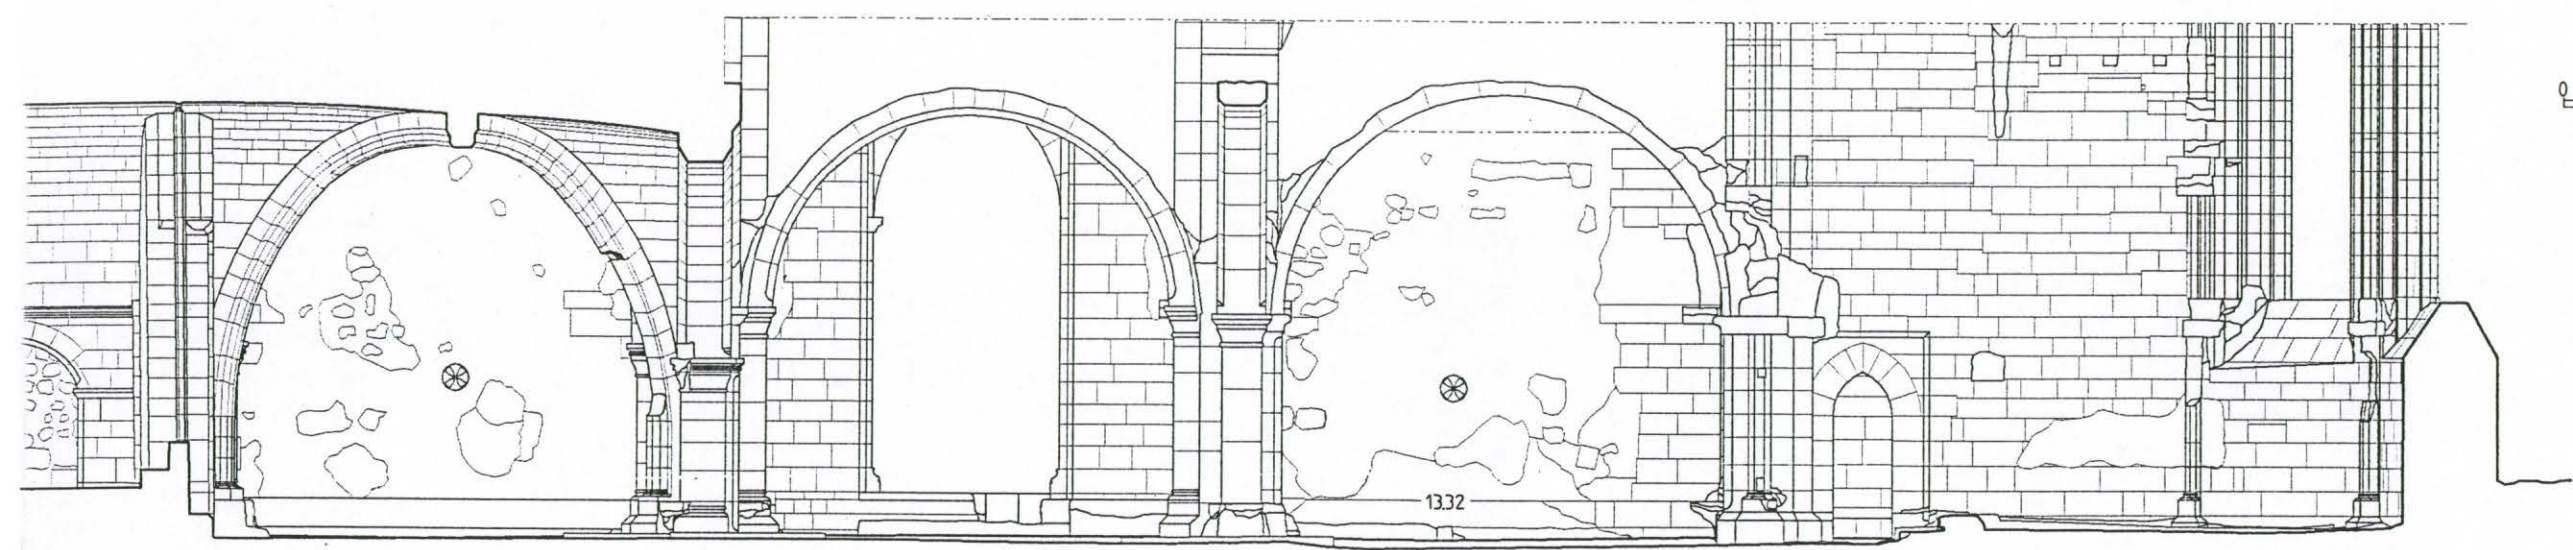



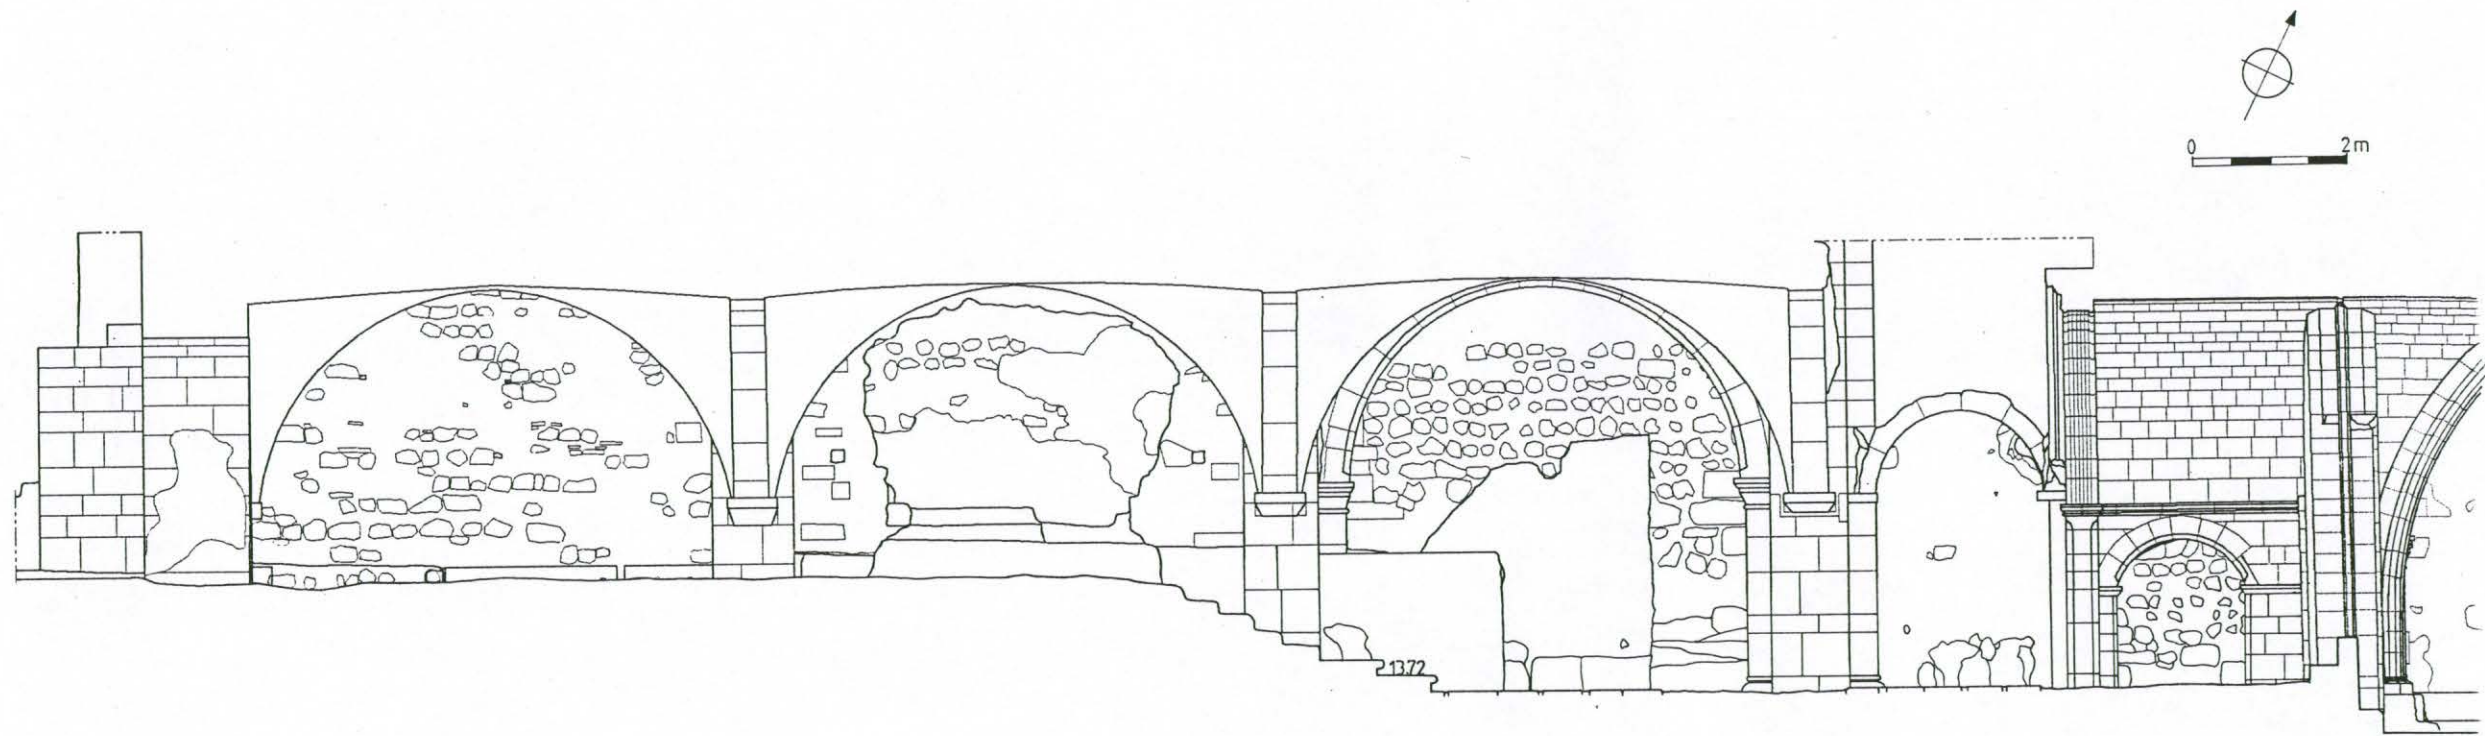


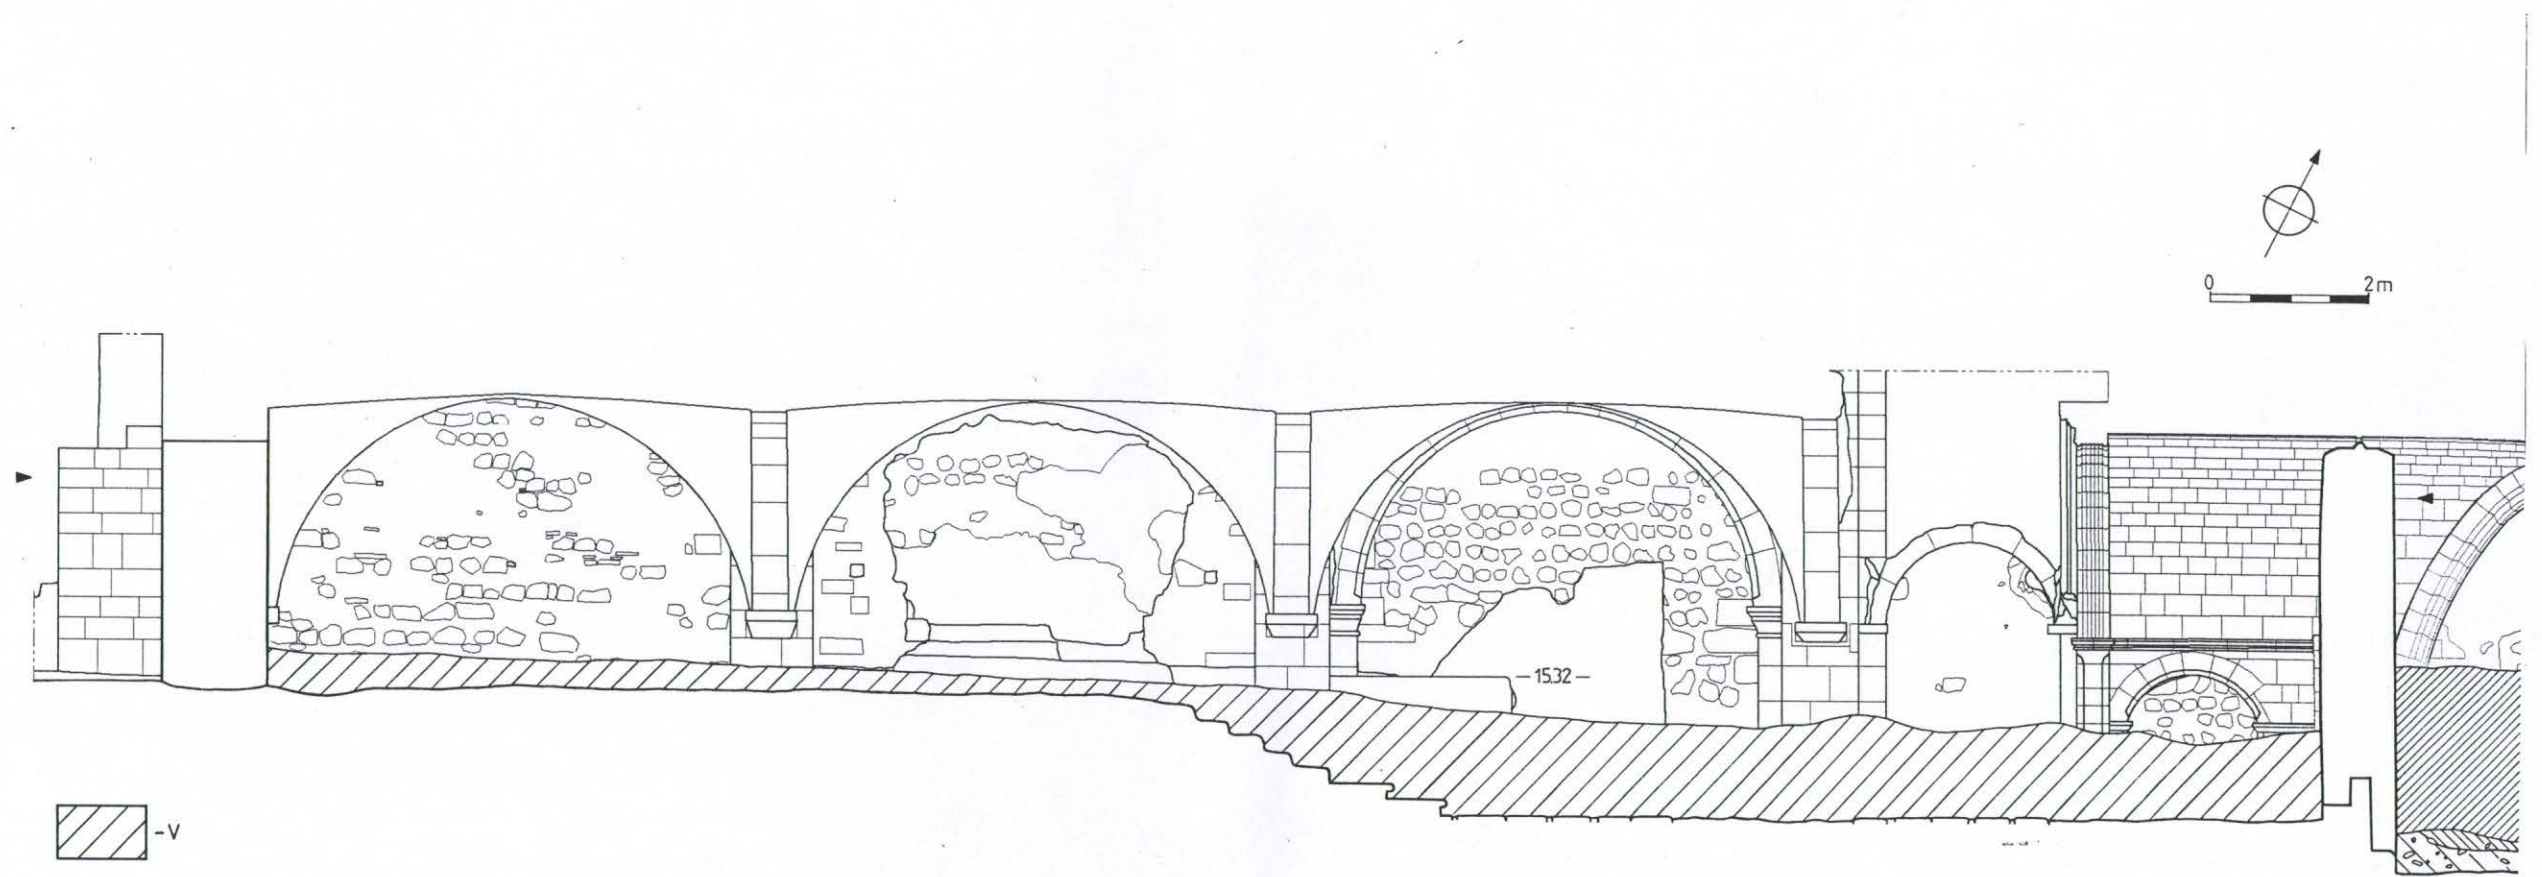


-15.32-


-V

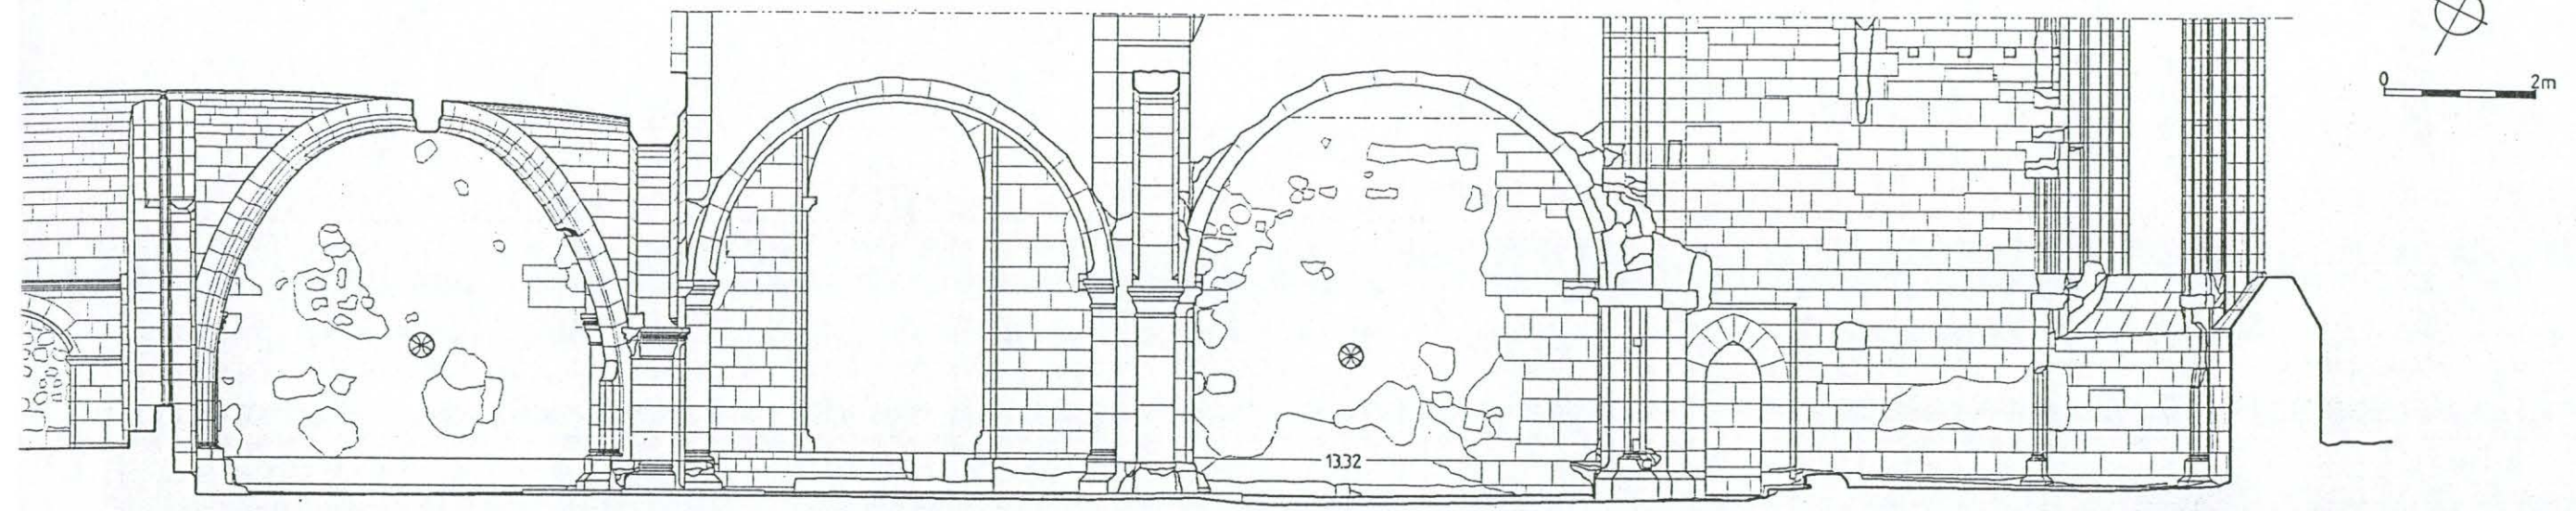


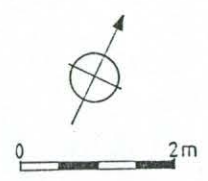
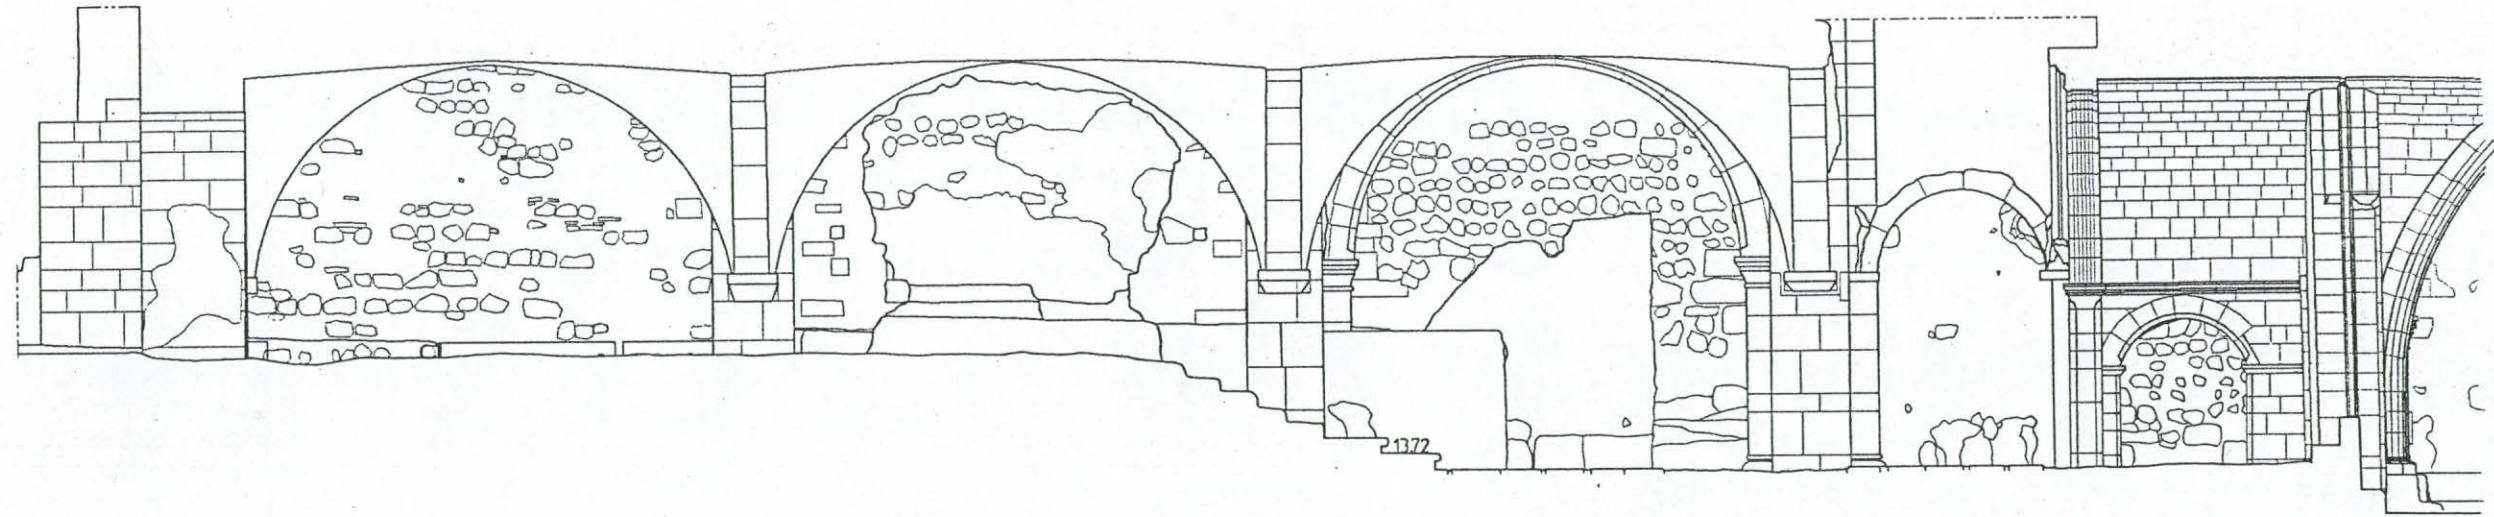



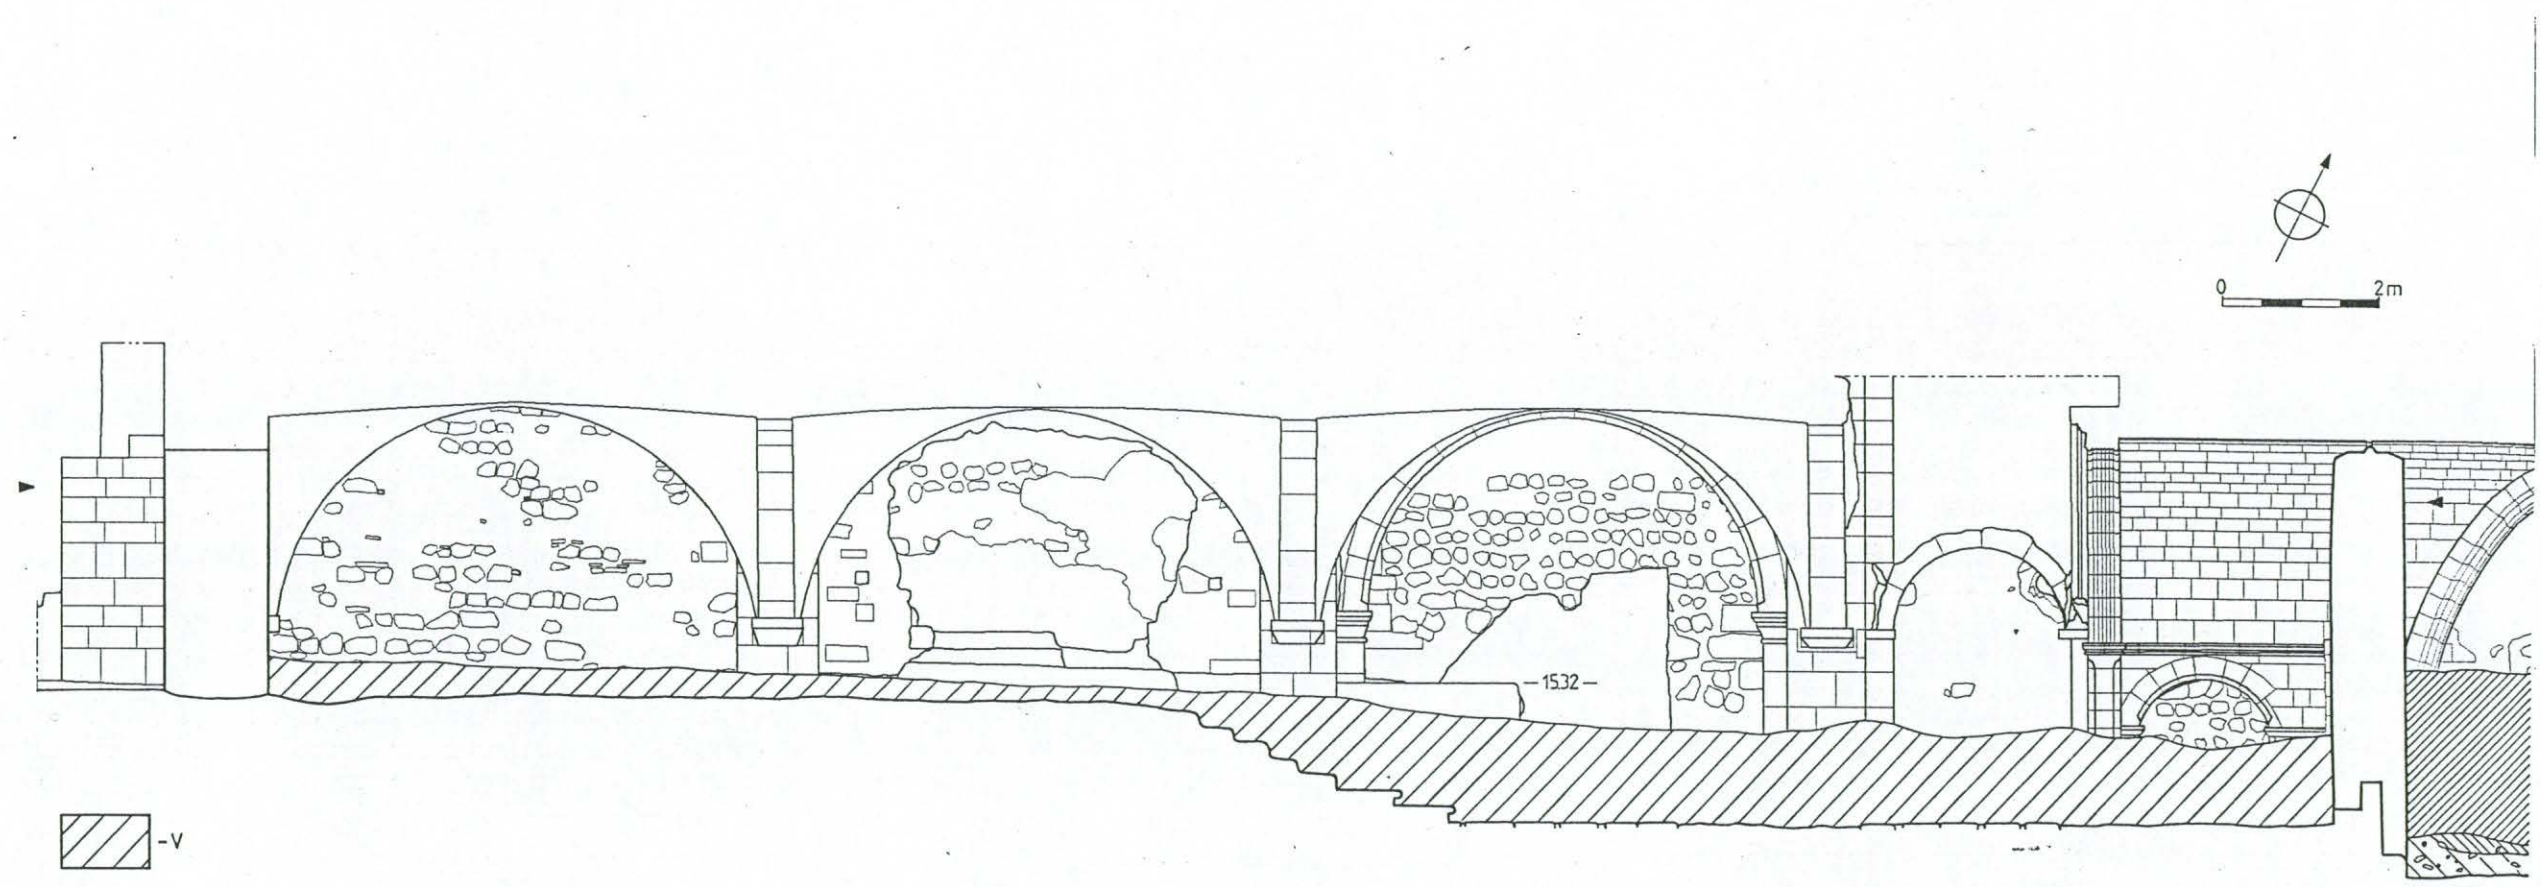



-1532-

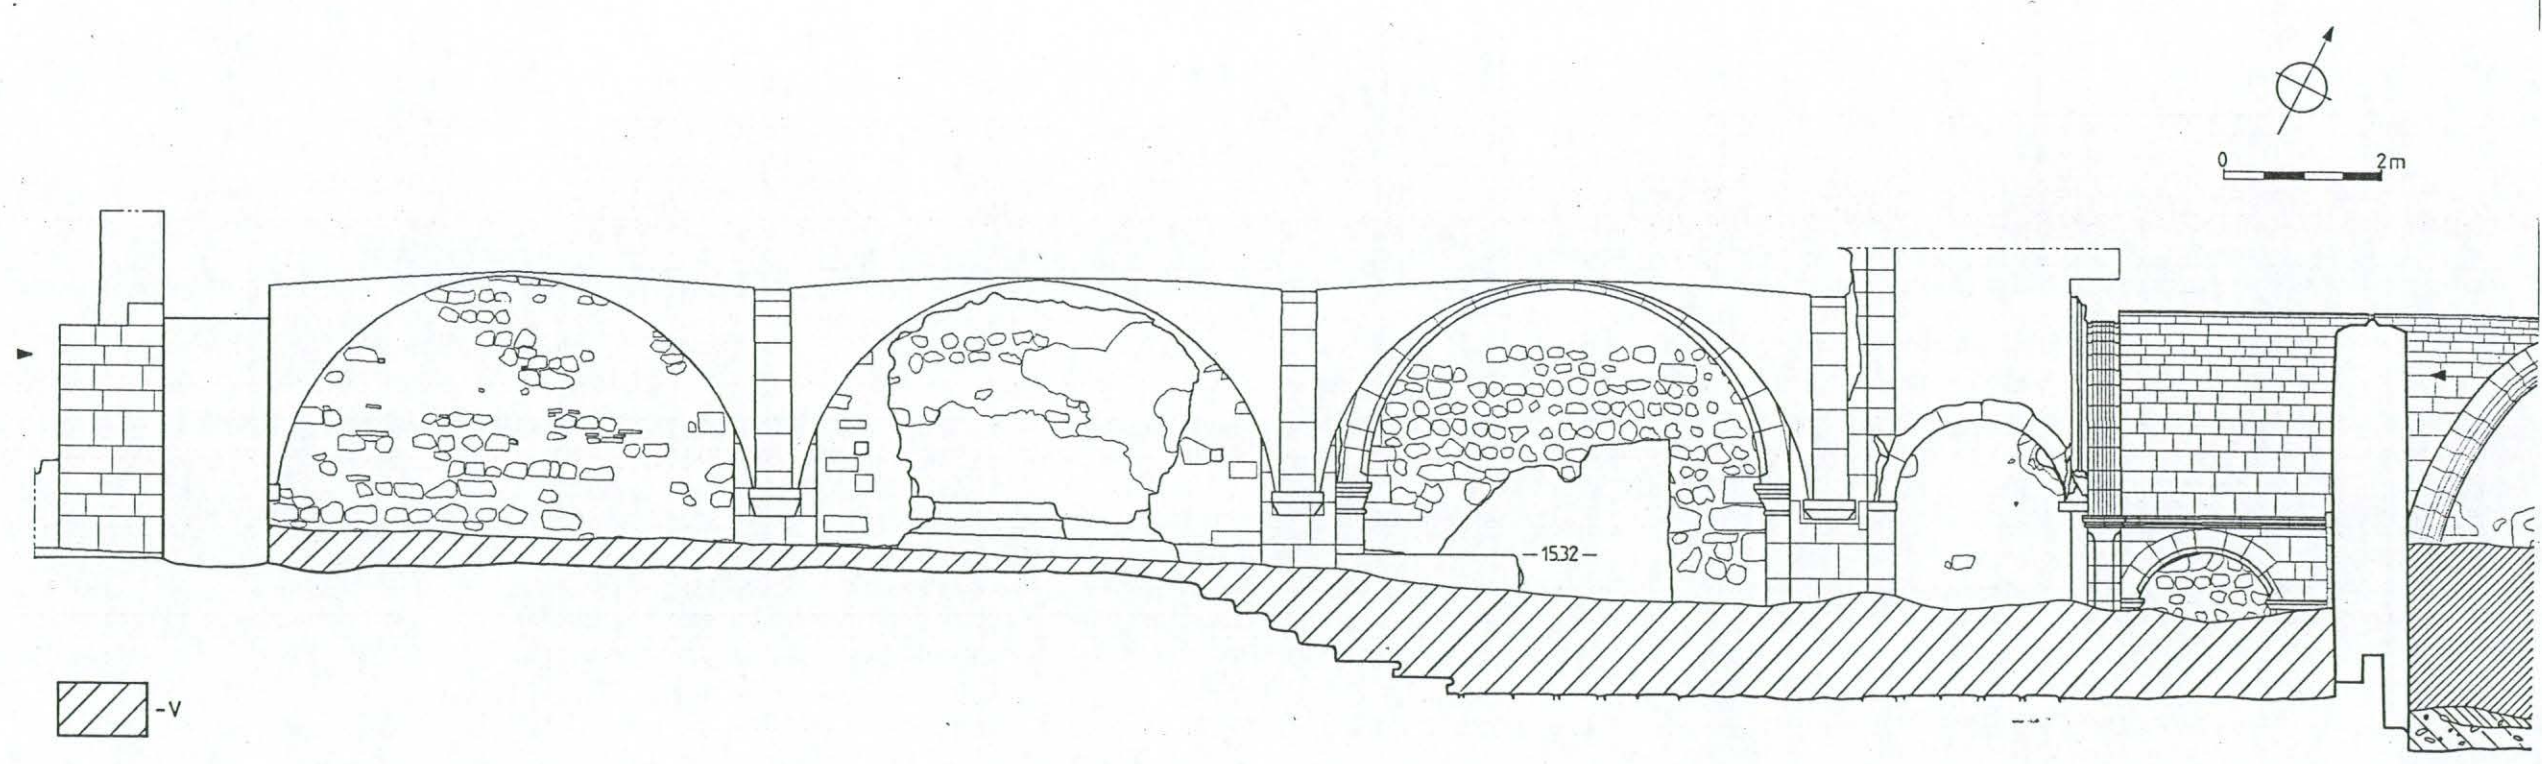



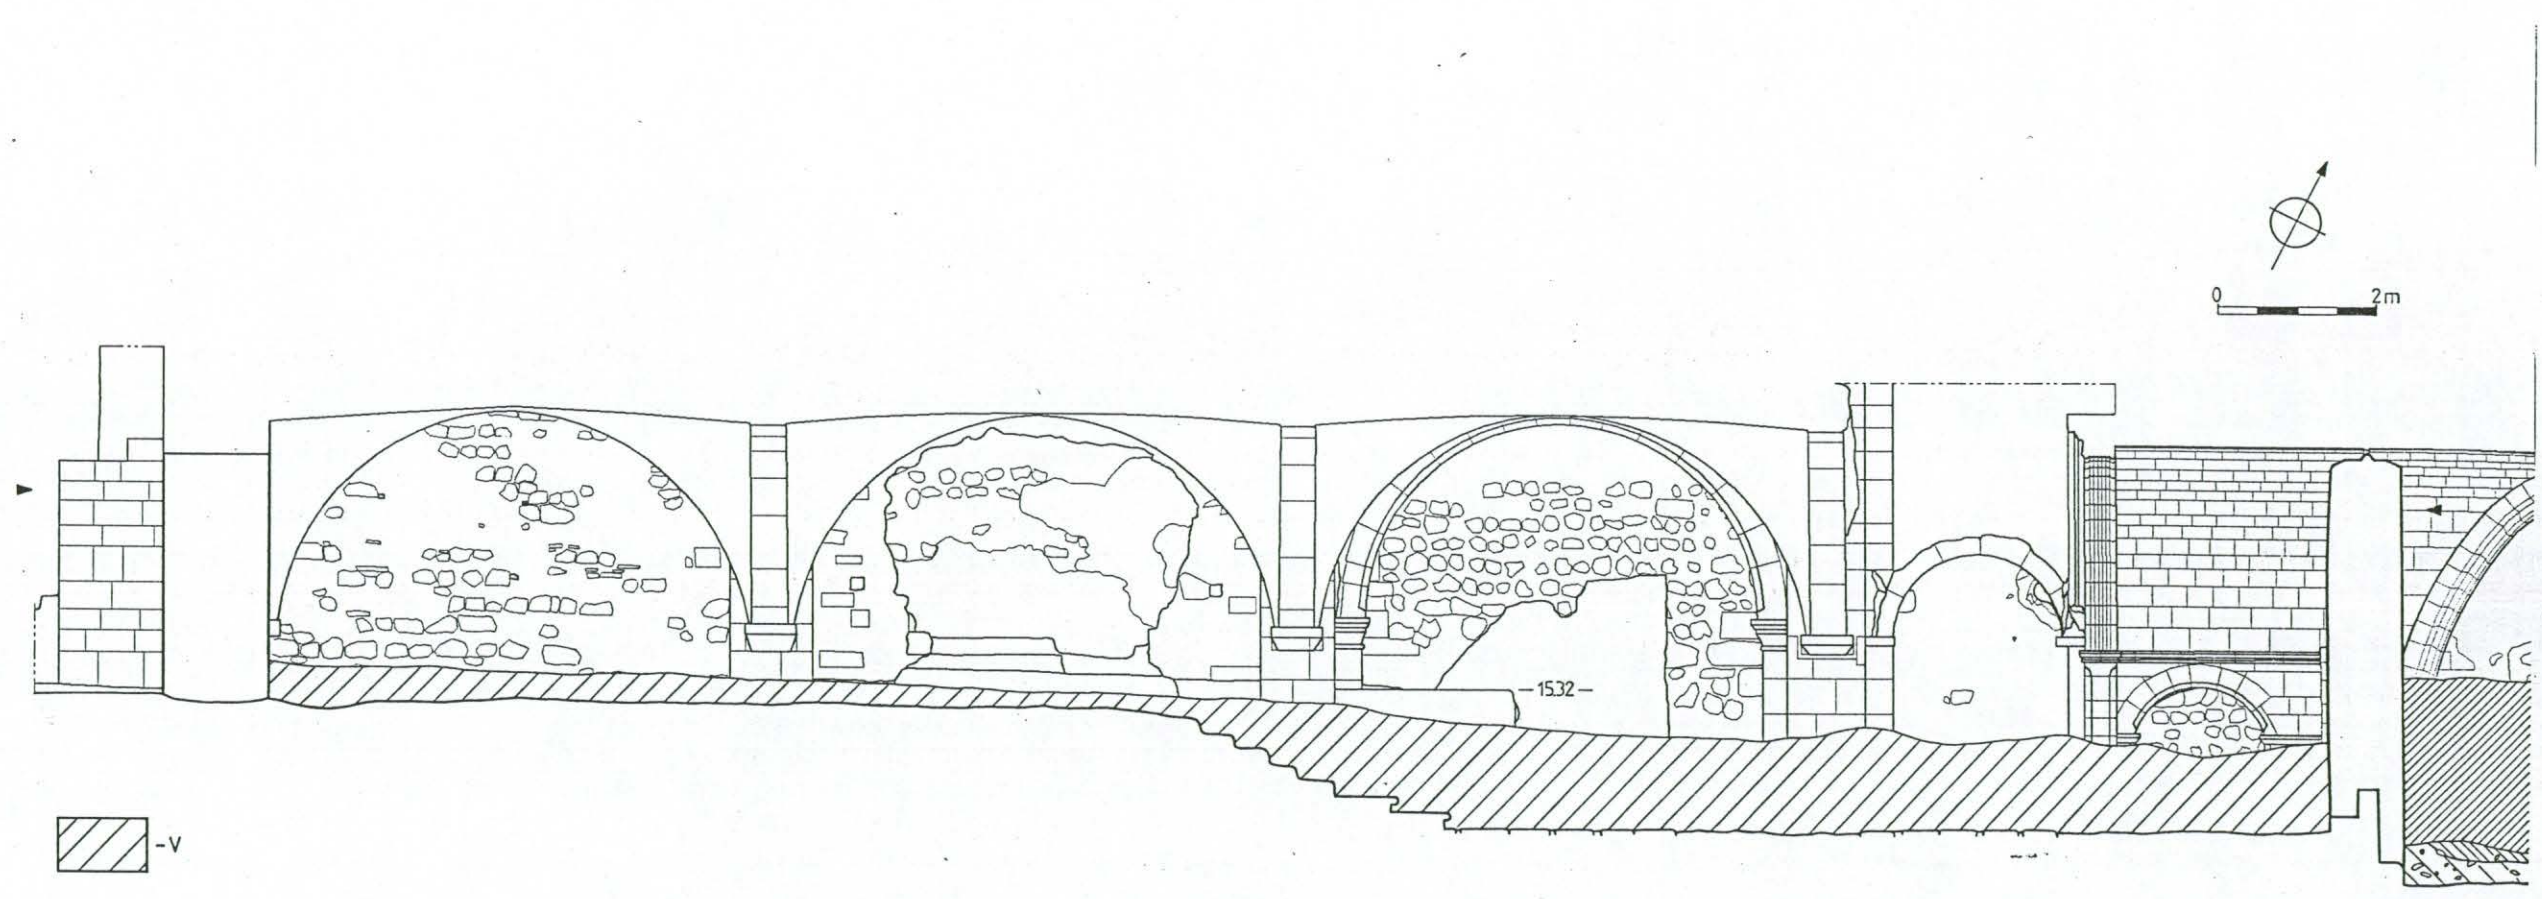


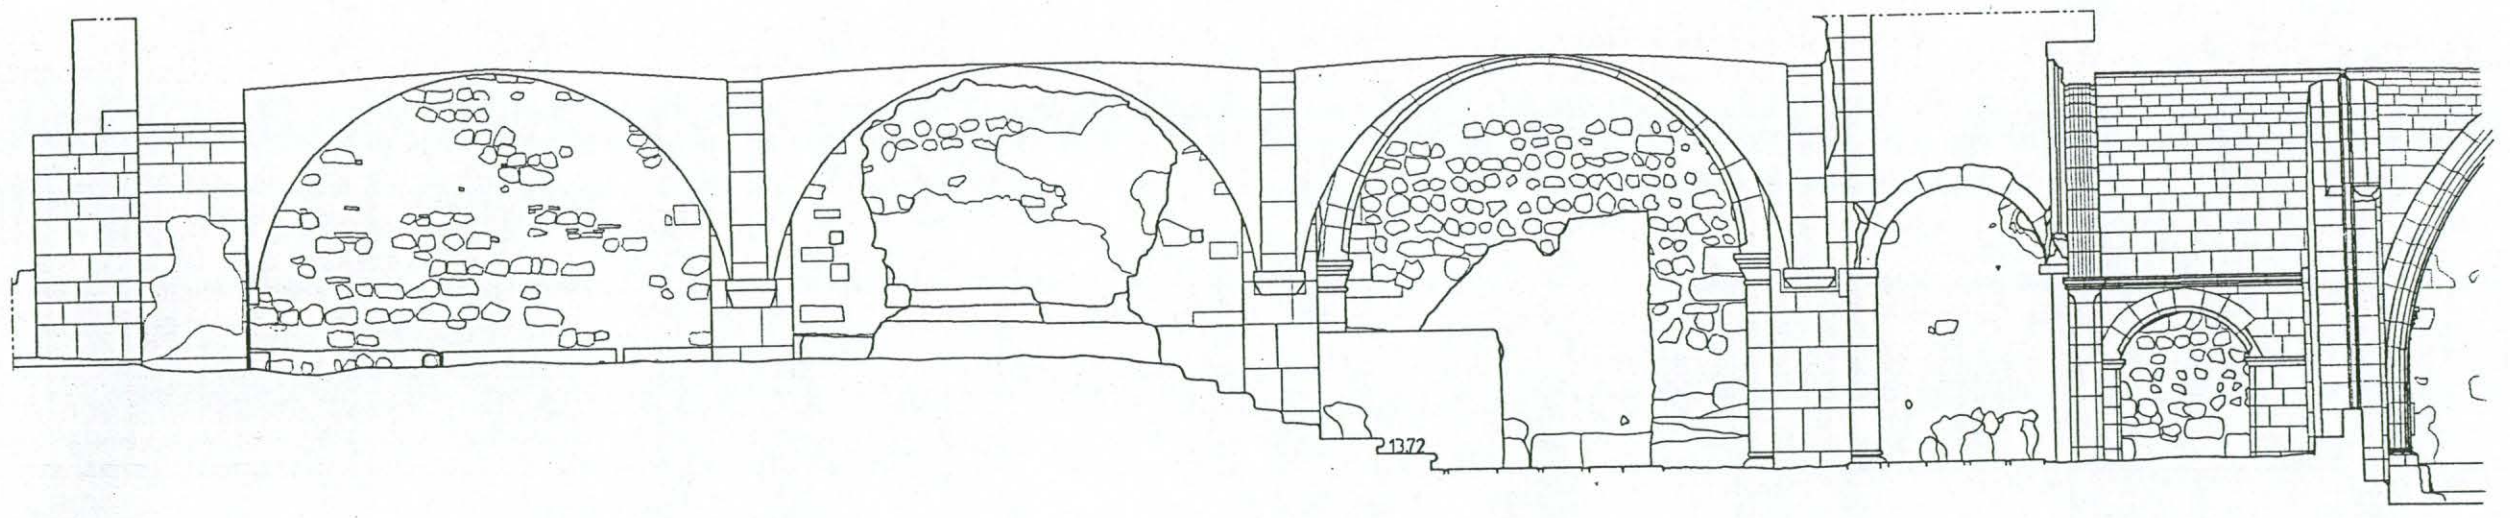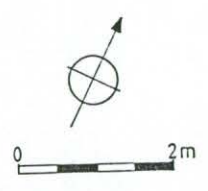

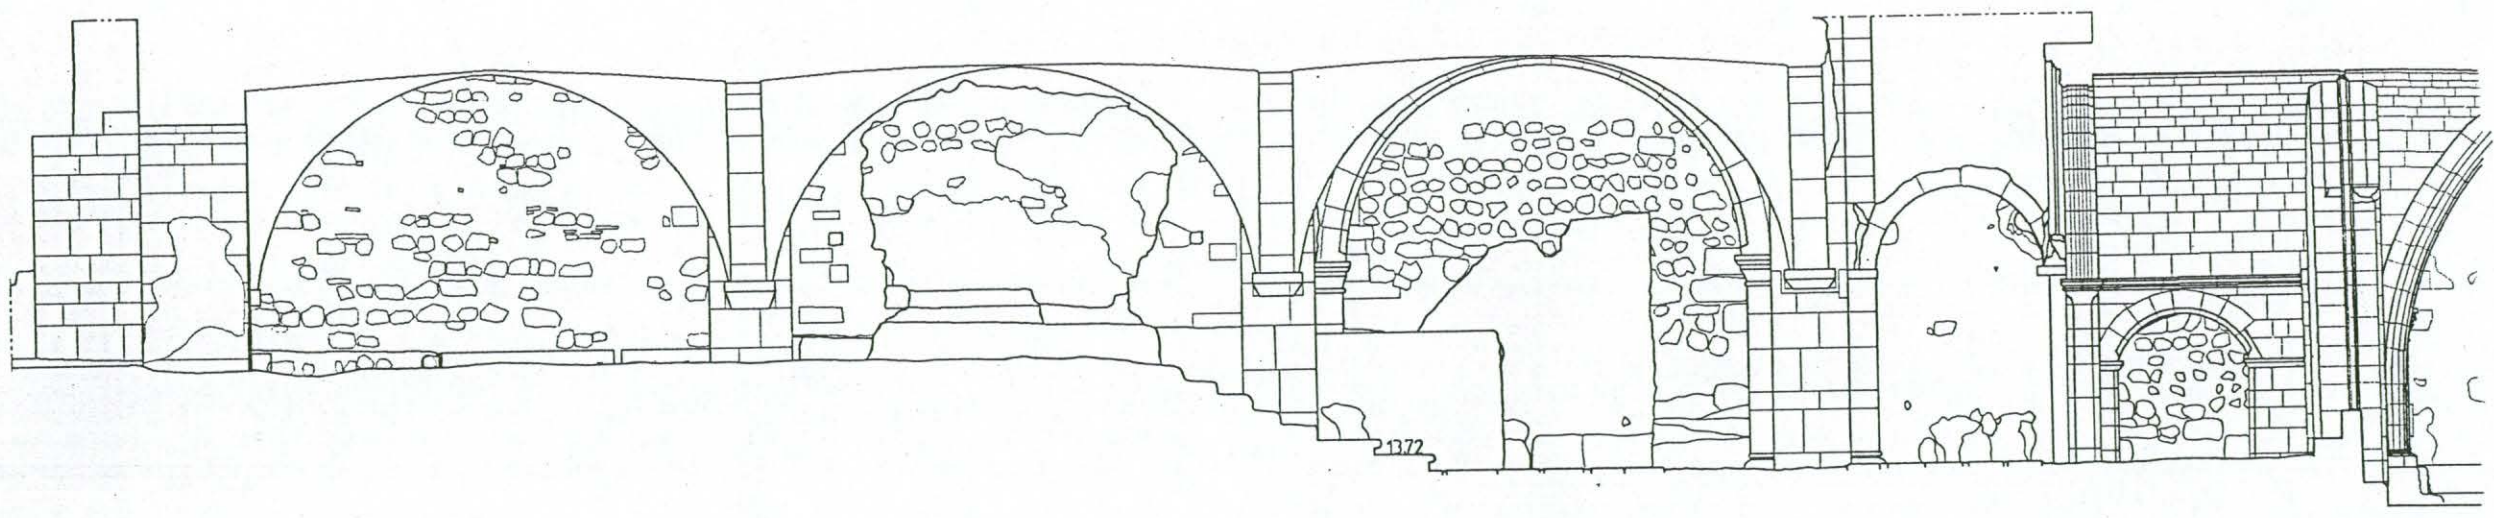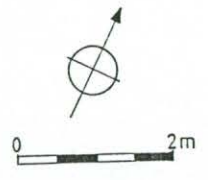


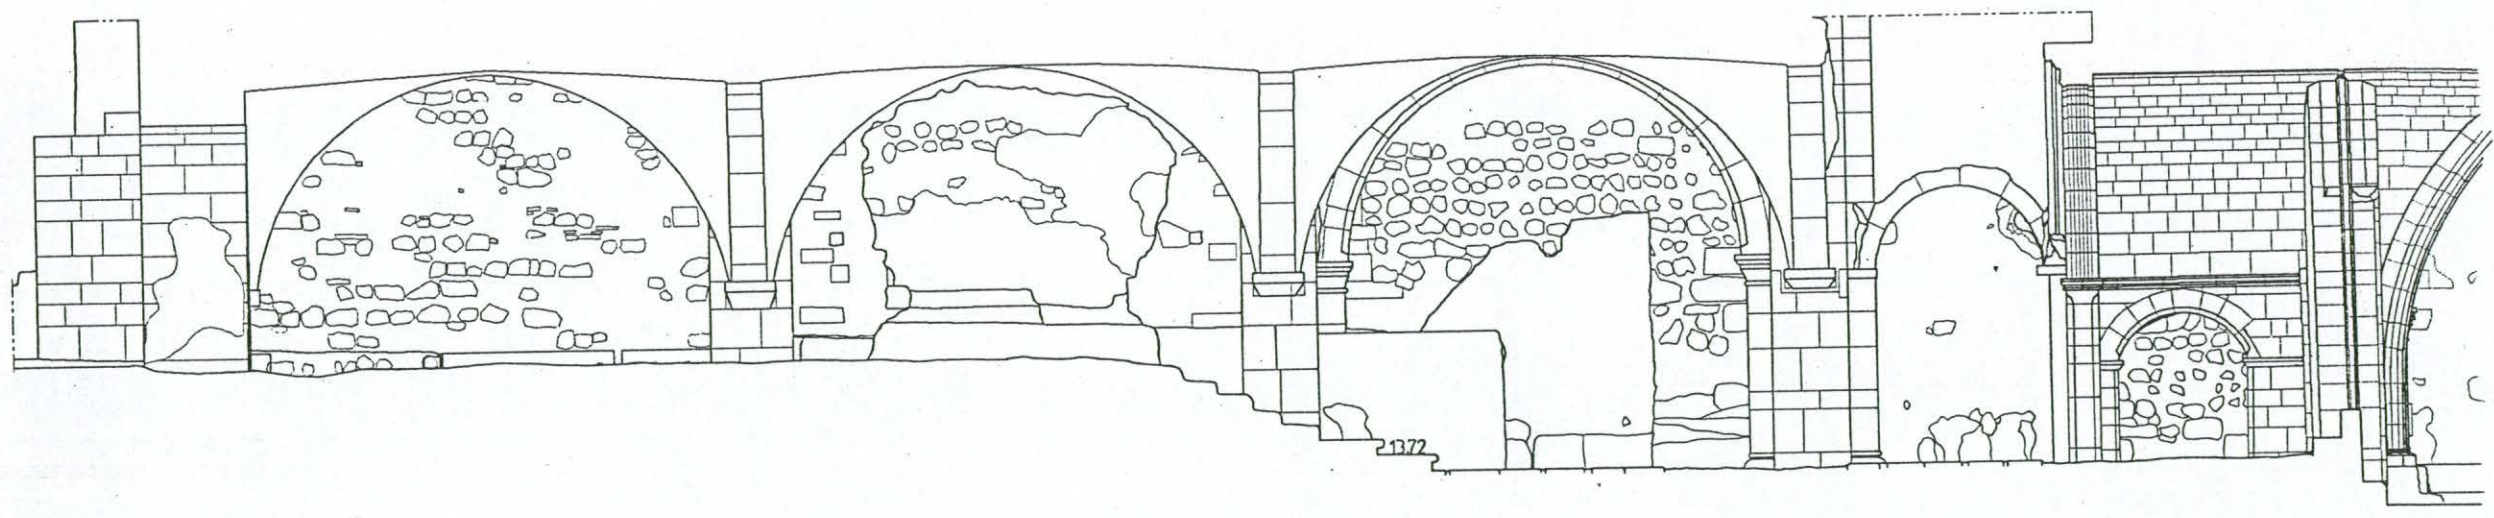

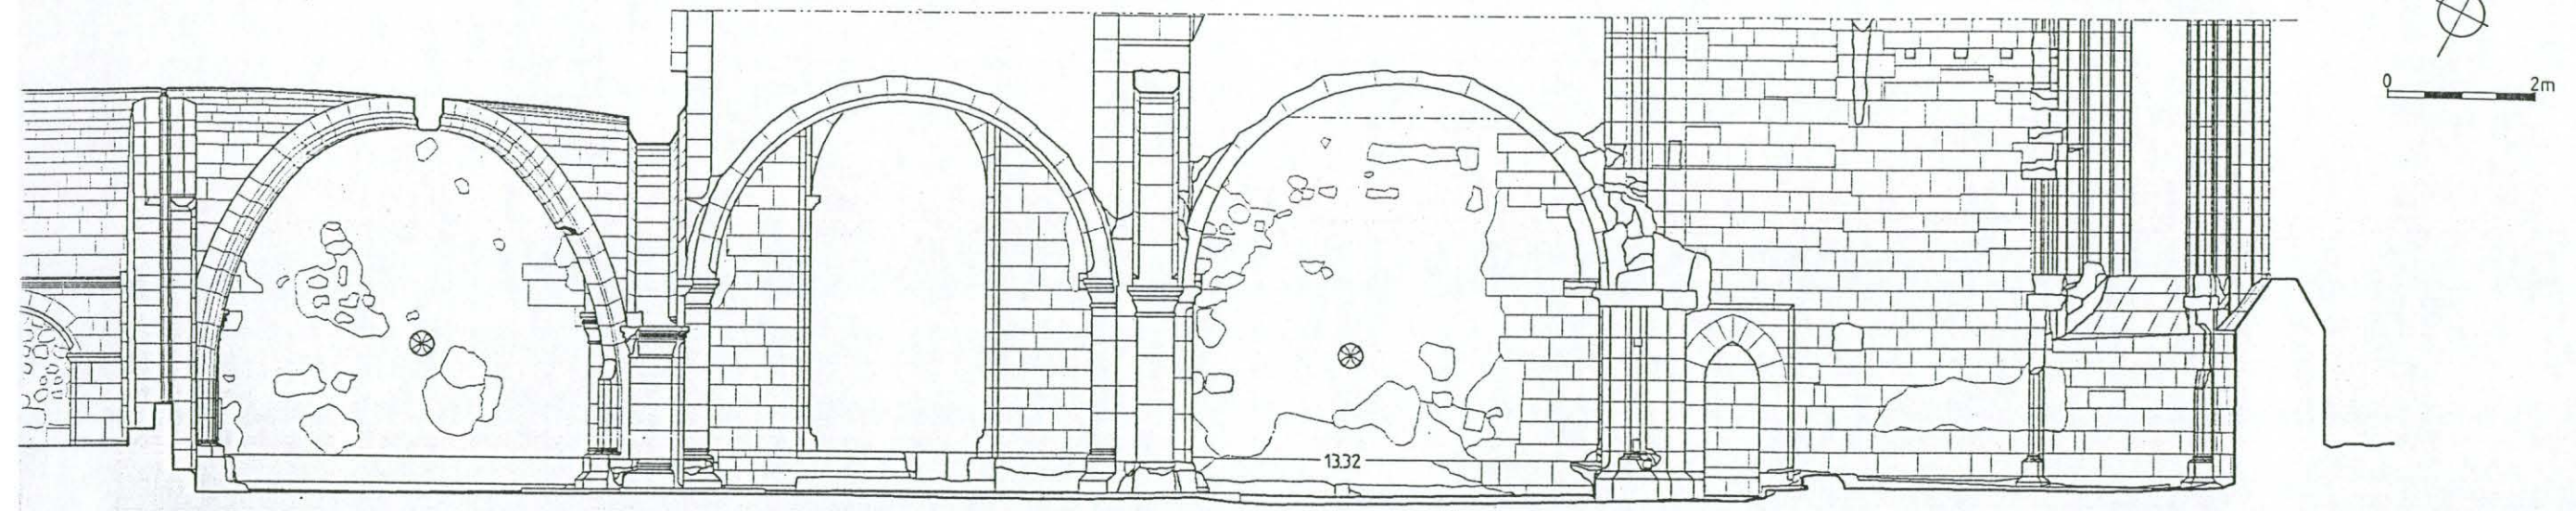


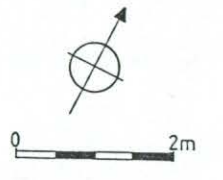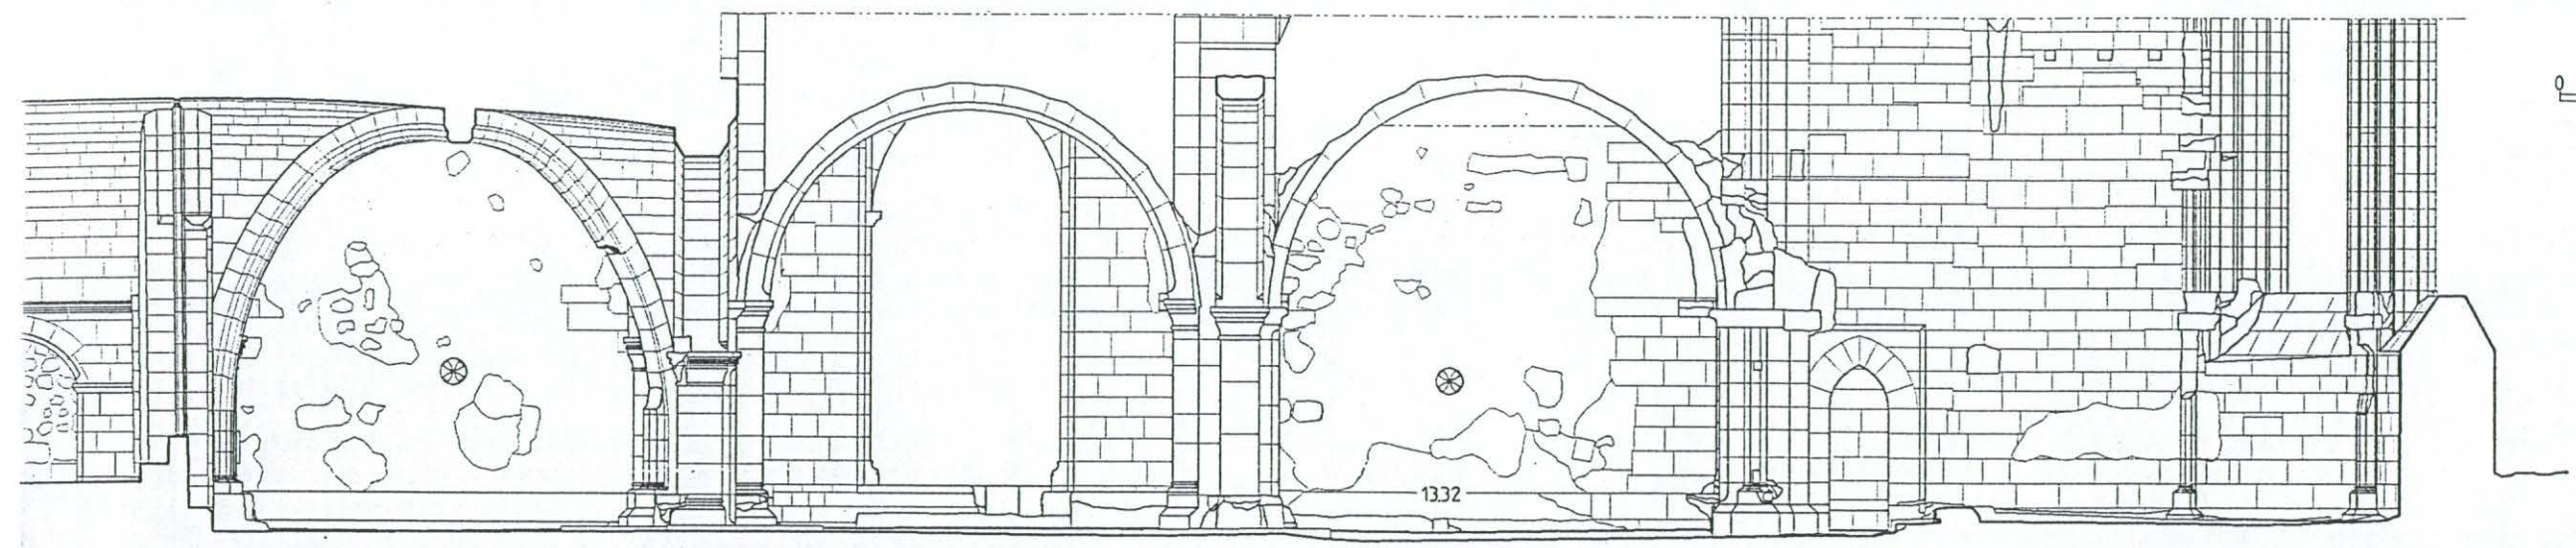




1332


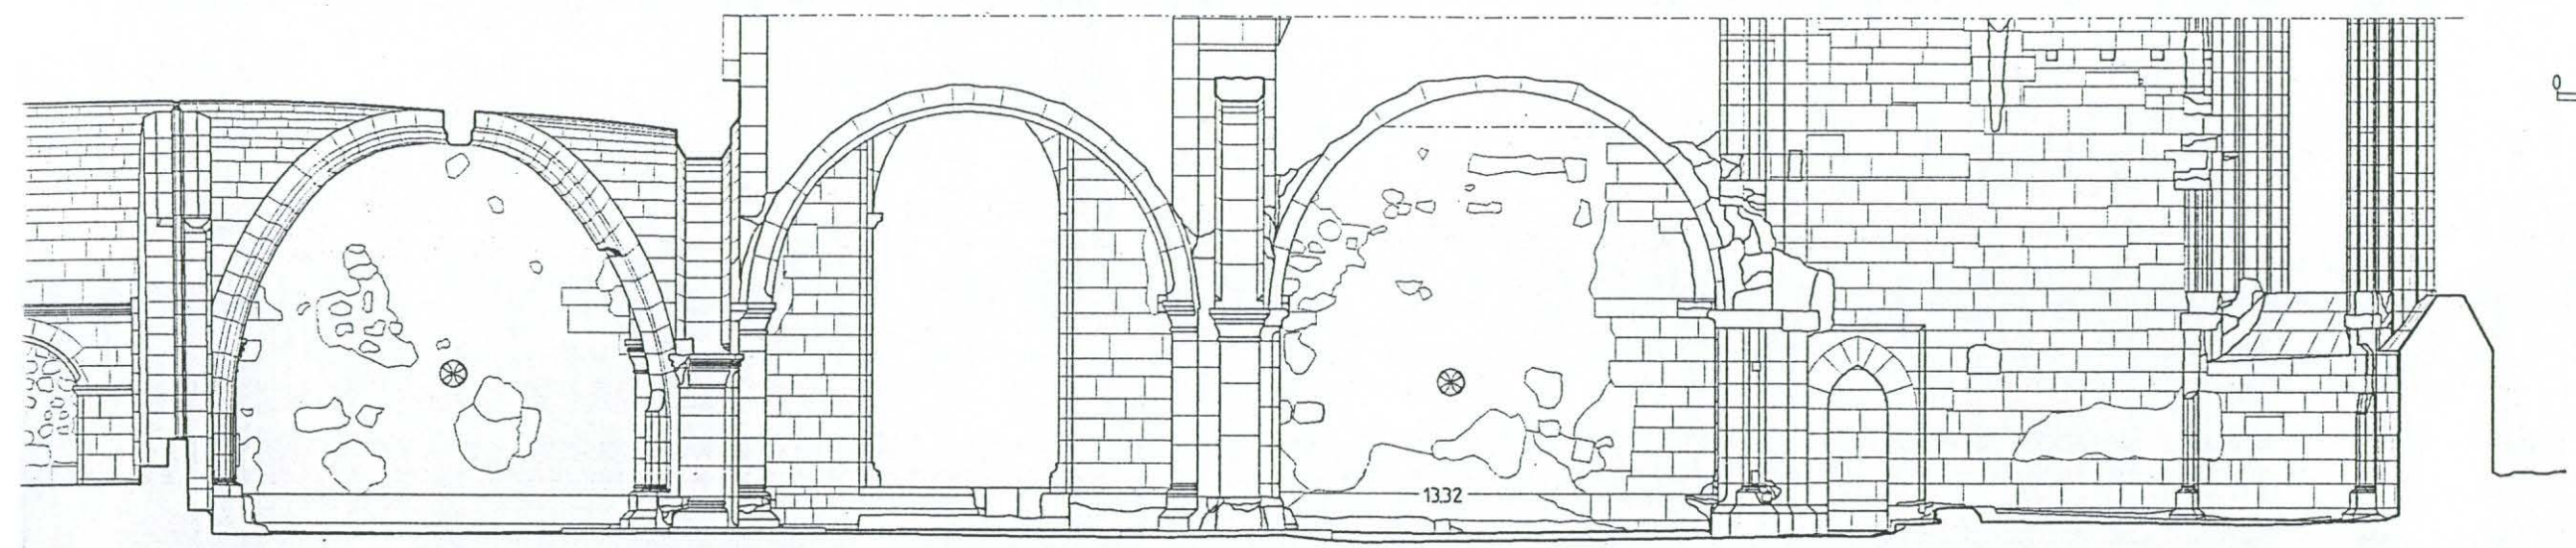



1332

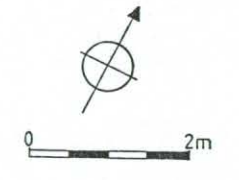


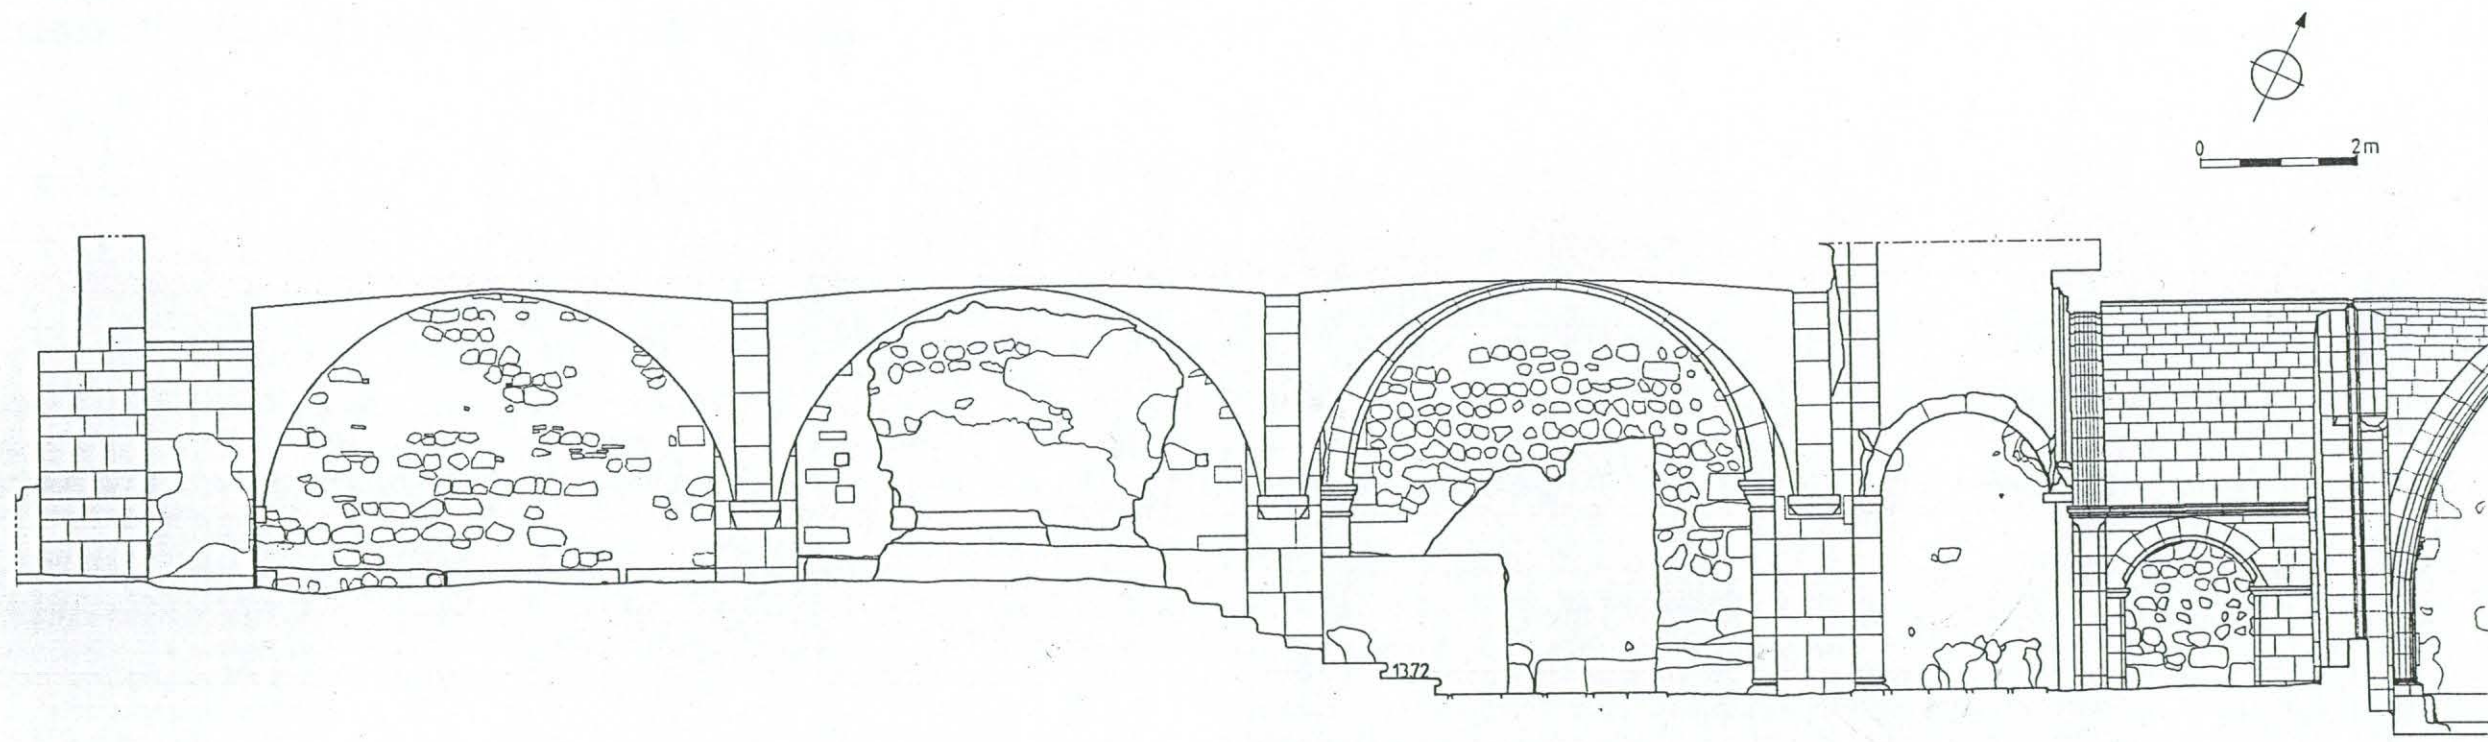

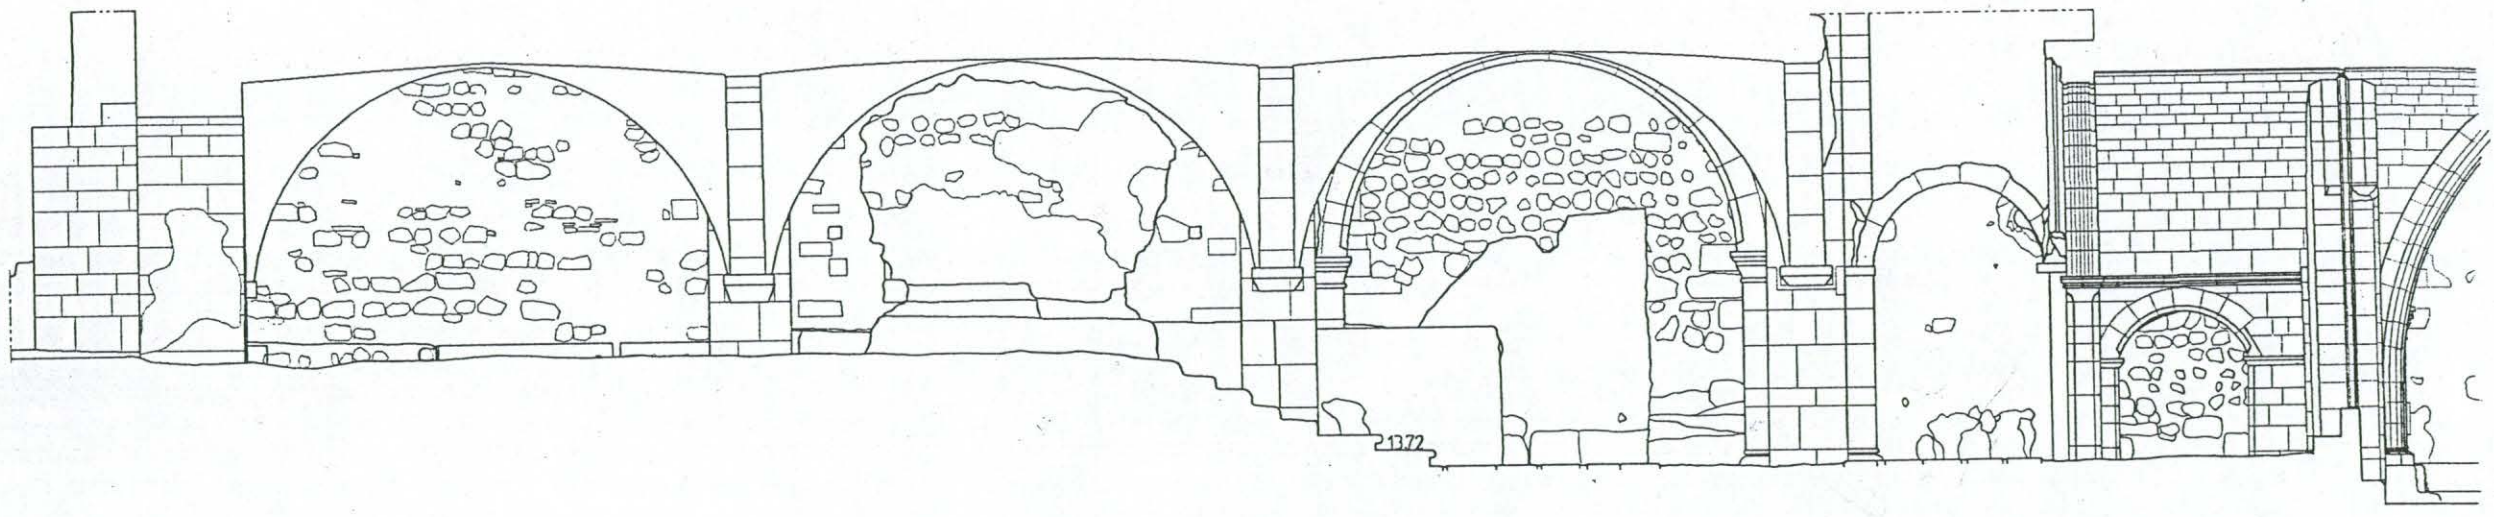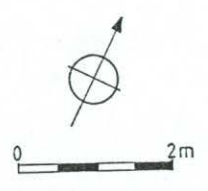

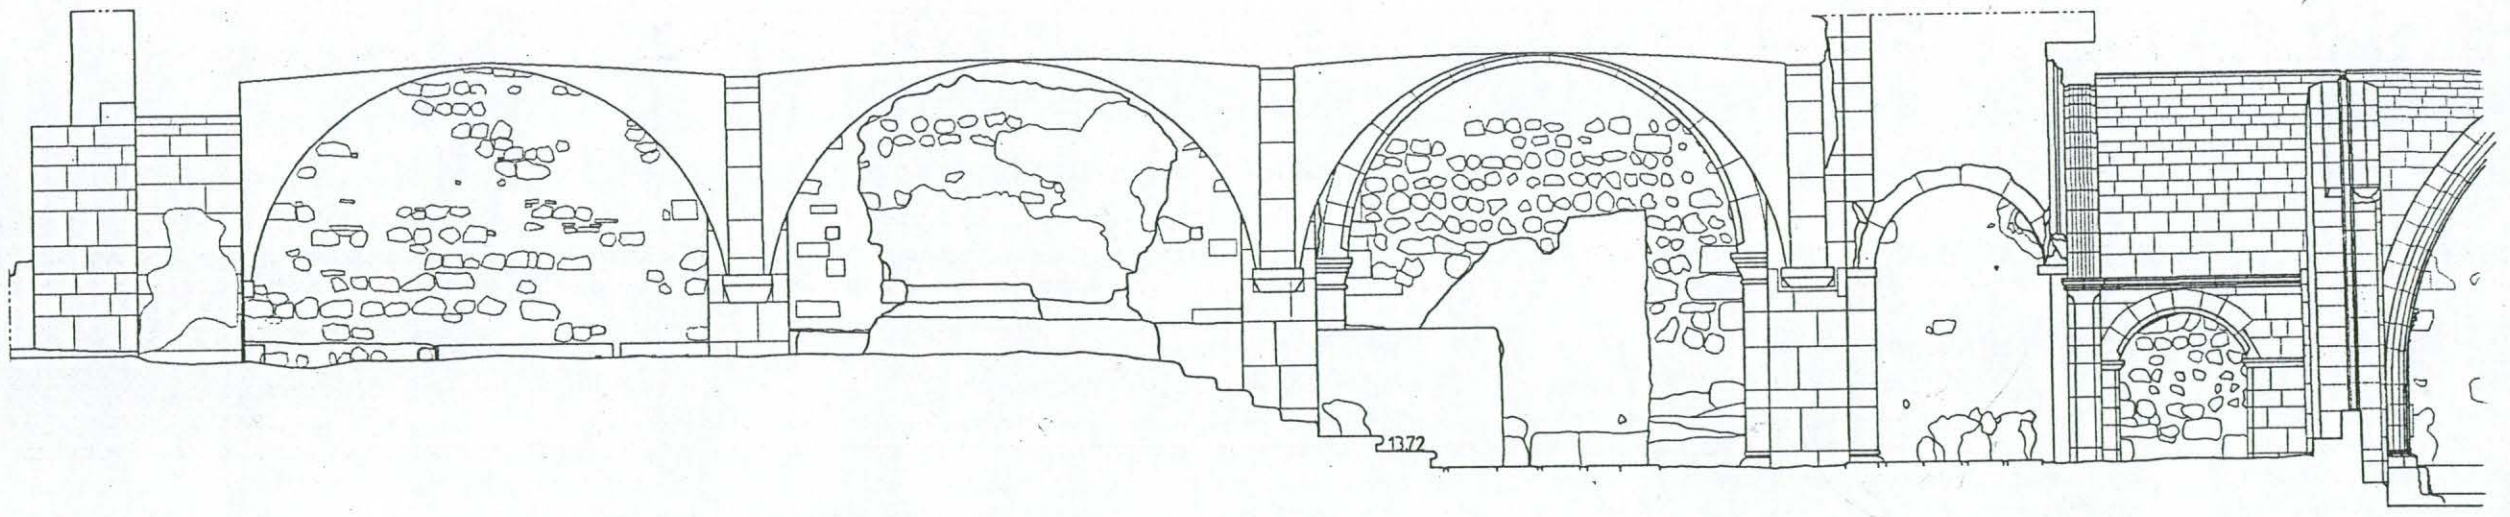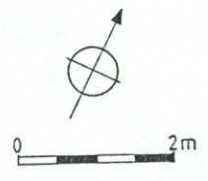



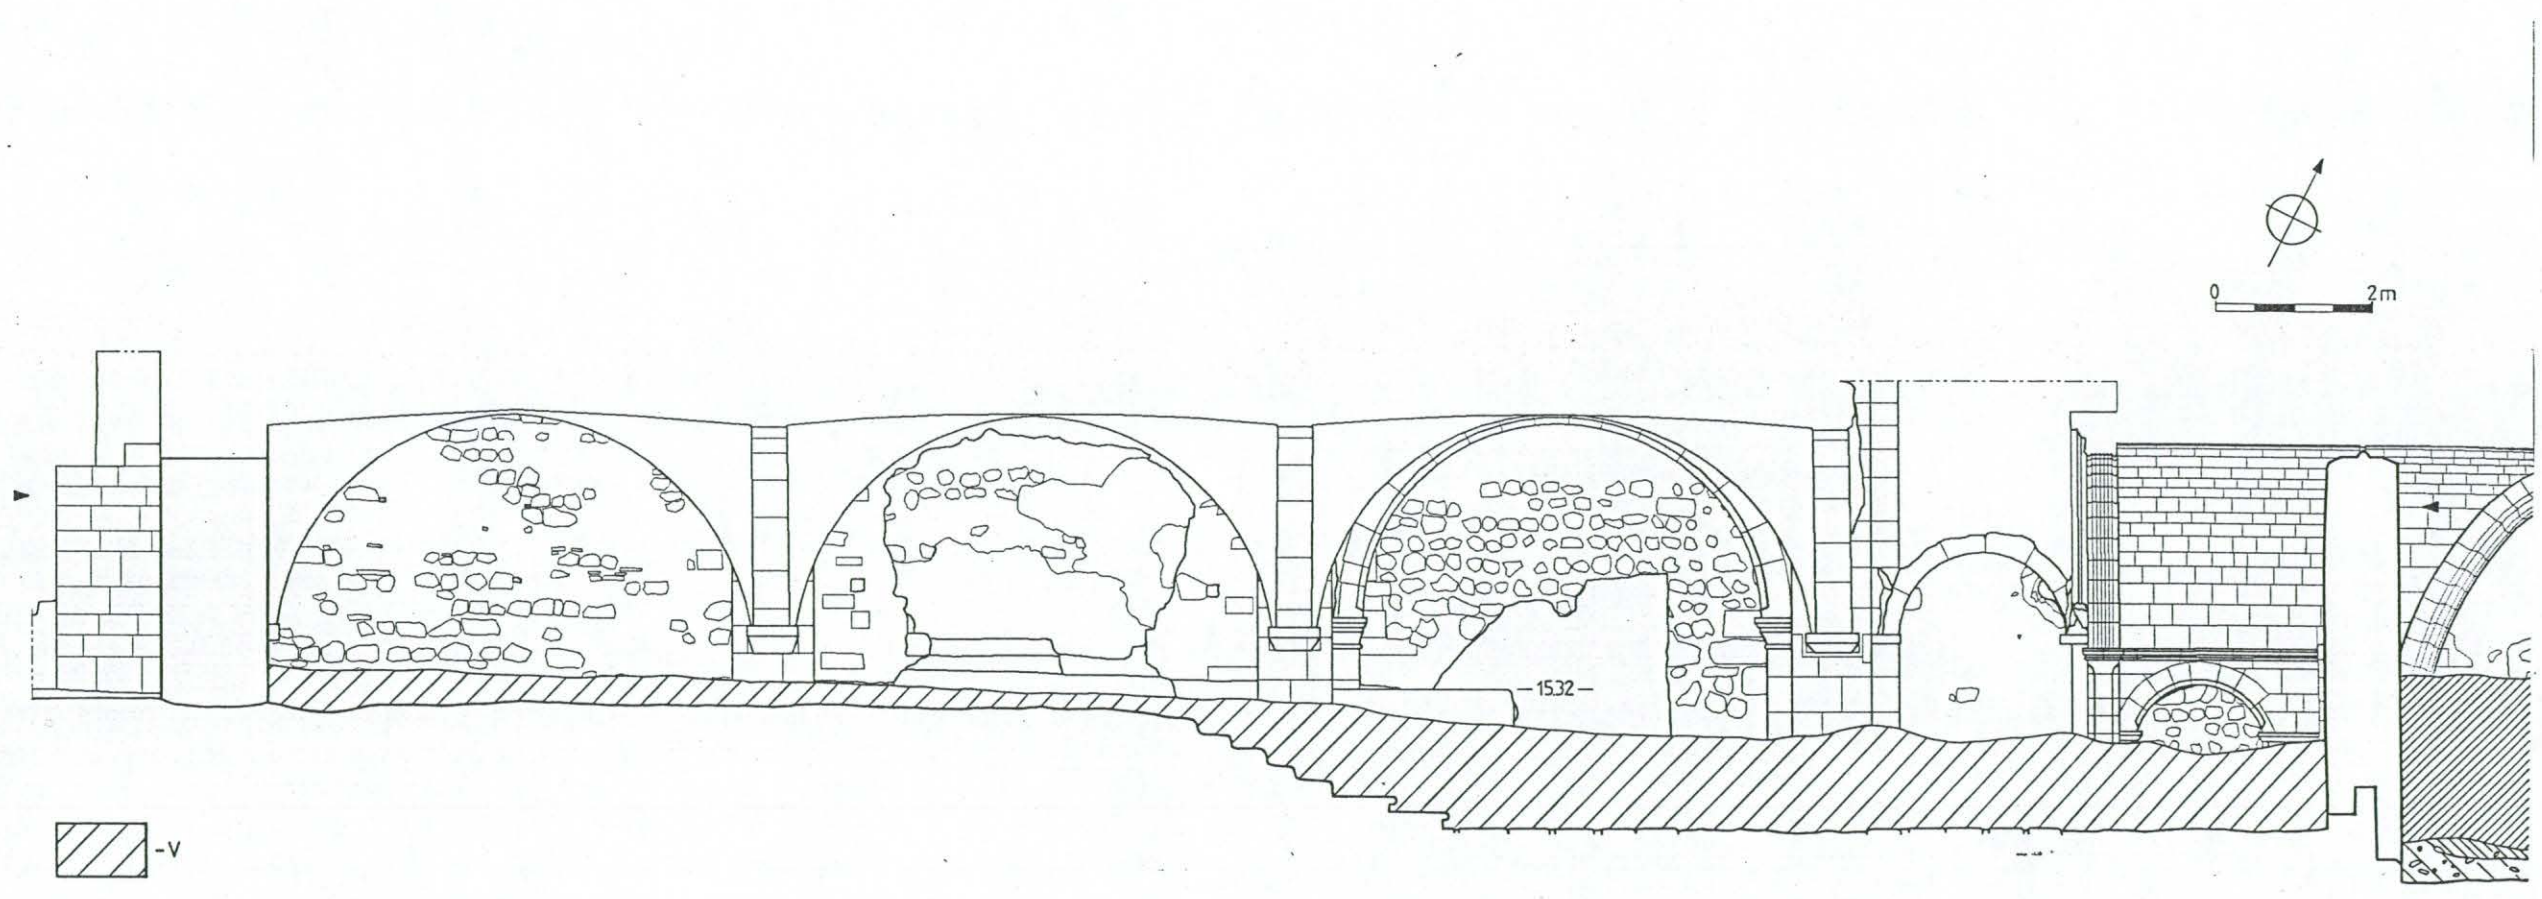


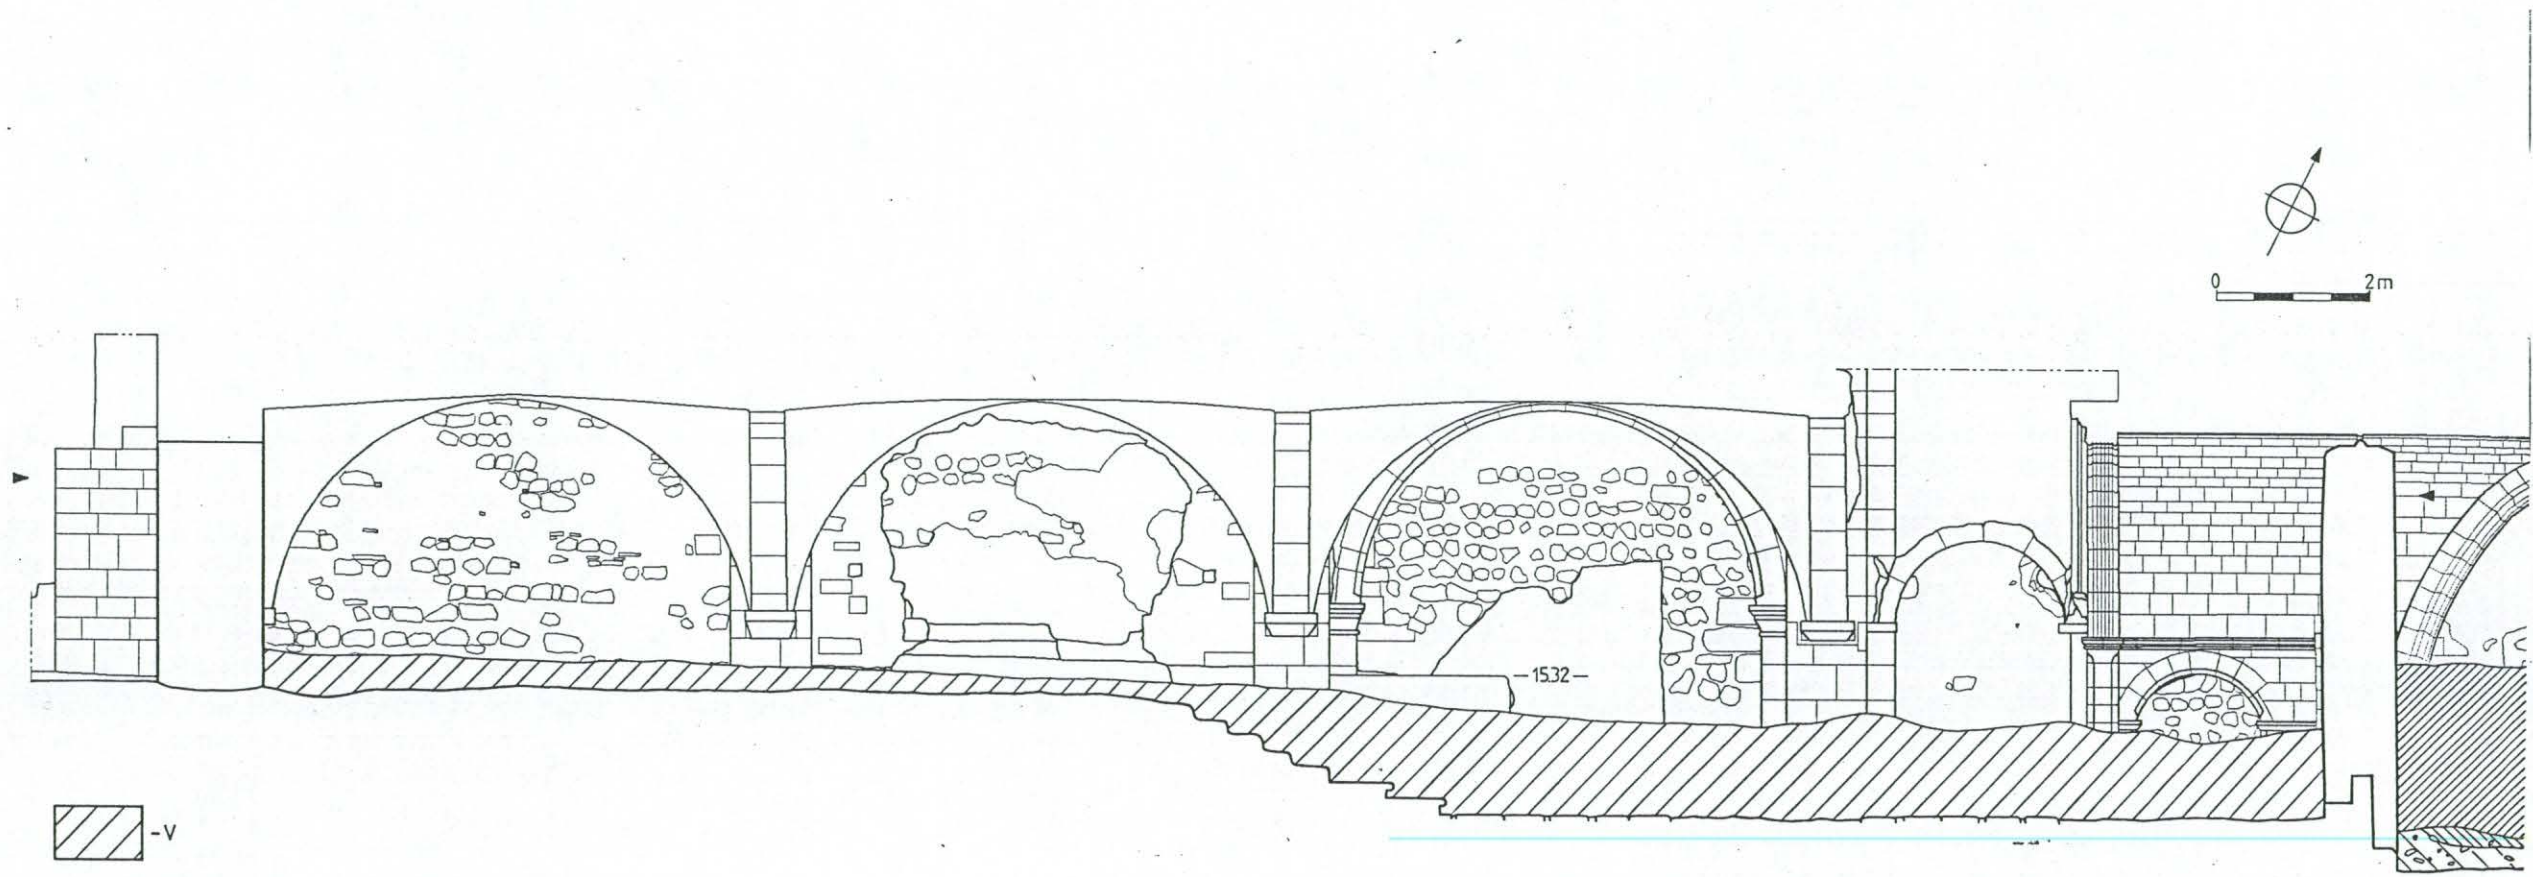


-v


-1532-


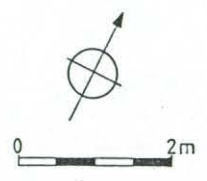


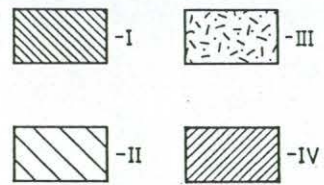
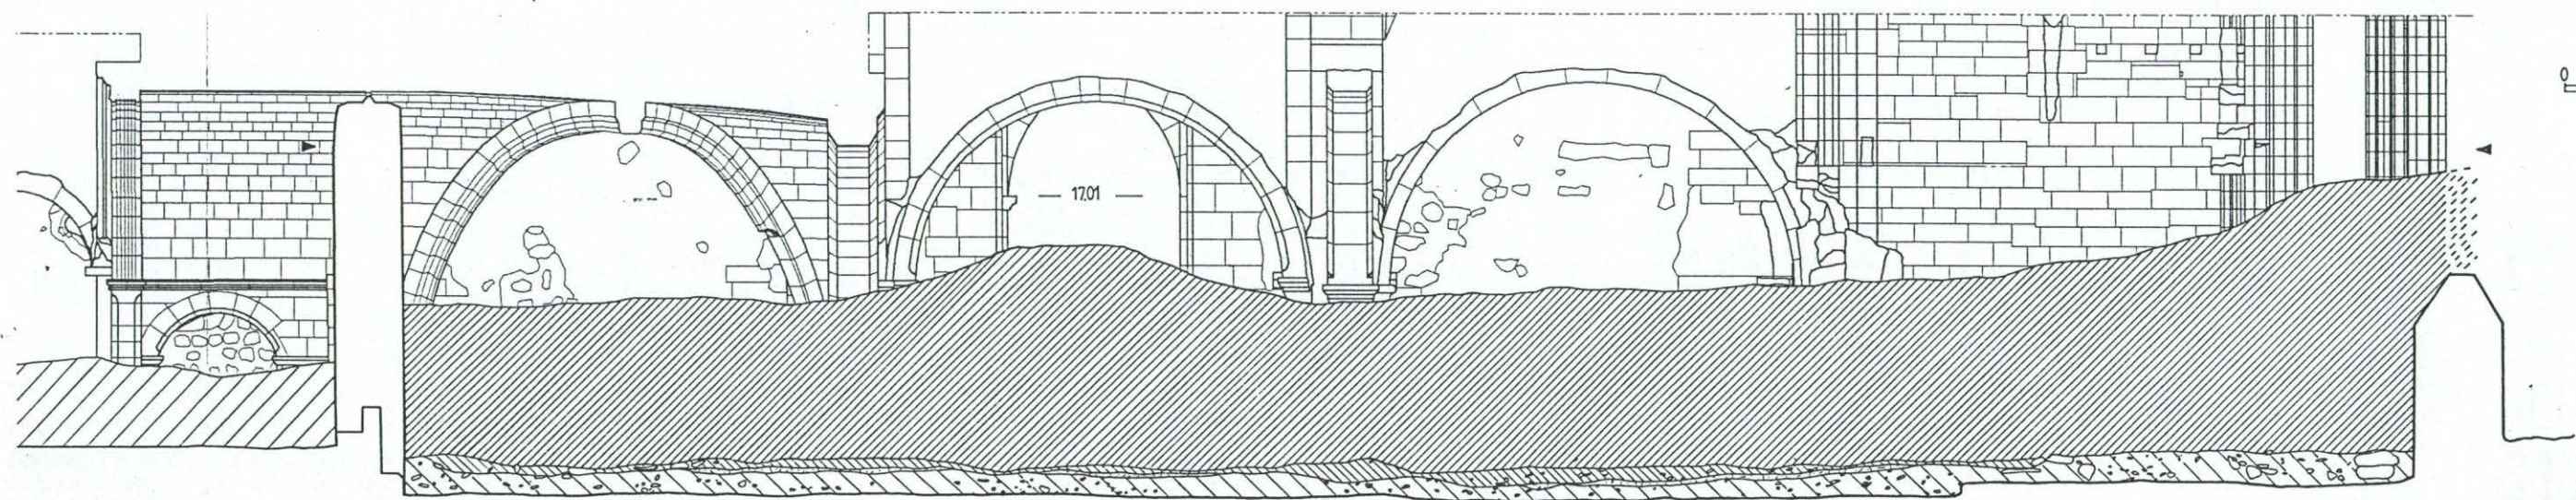


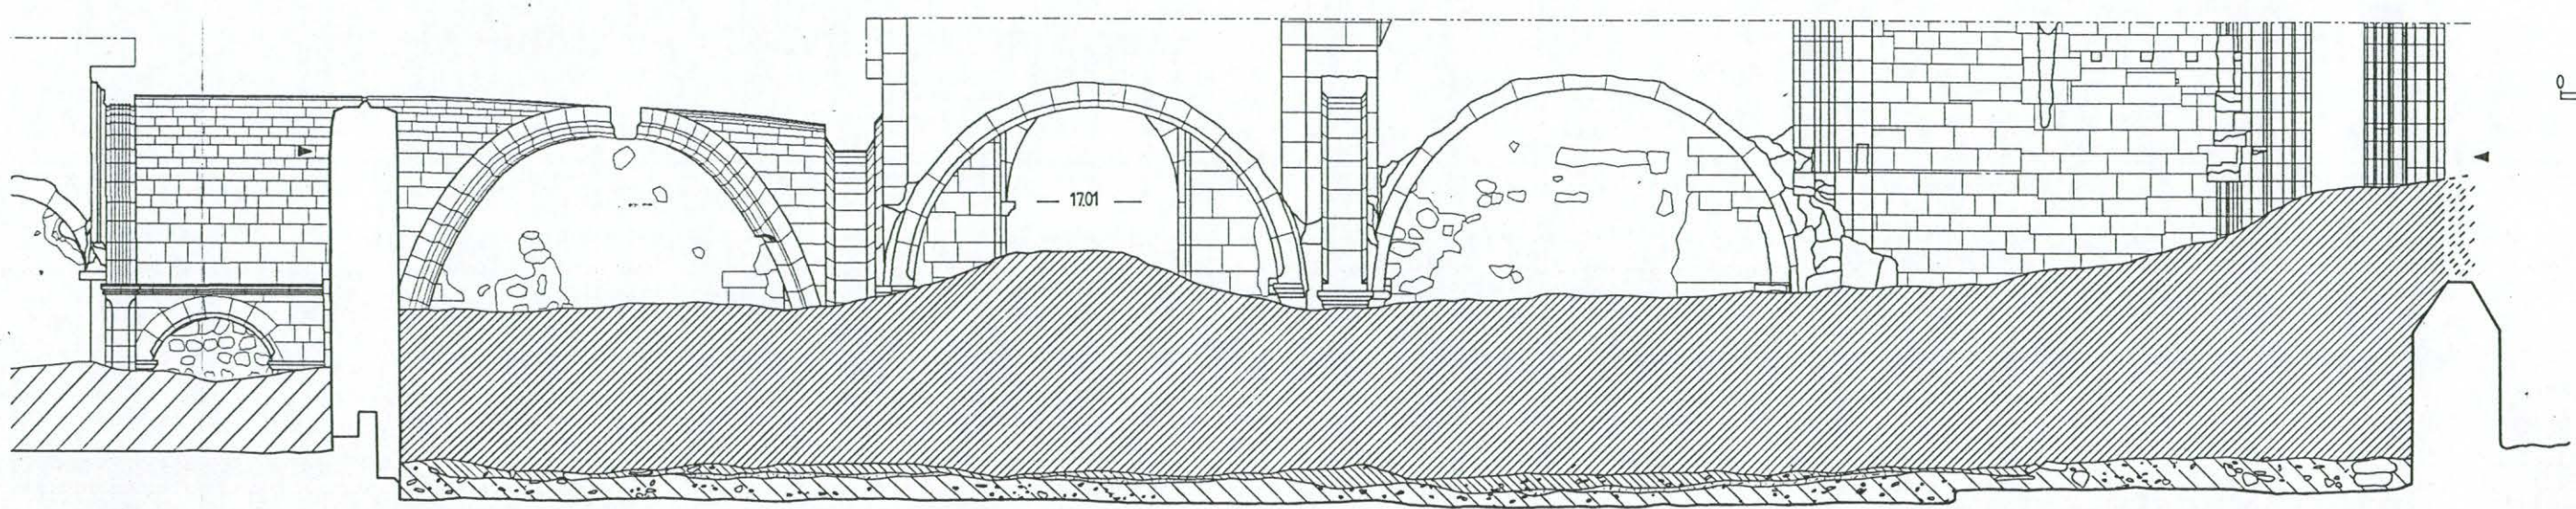
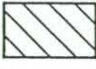

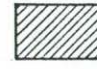



- I
- II
- III
- IV

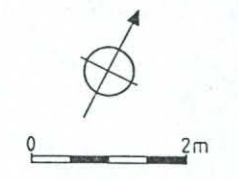

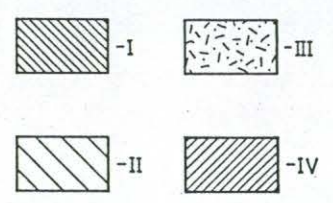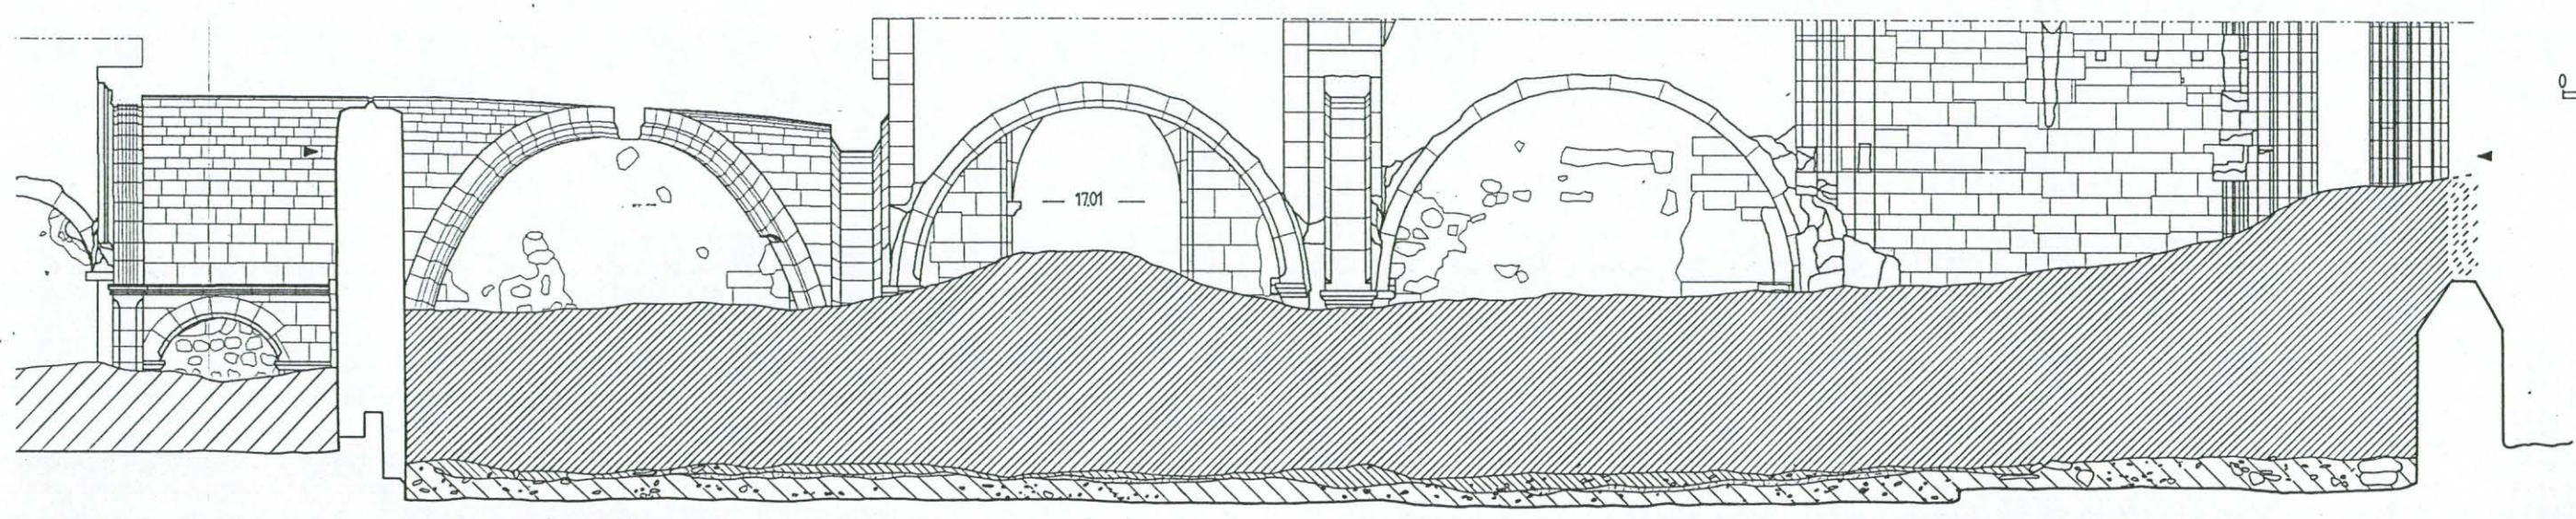


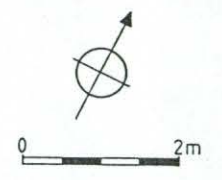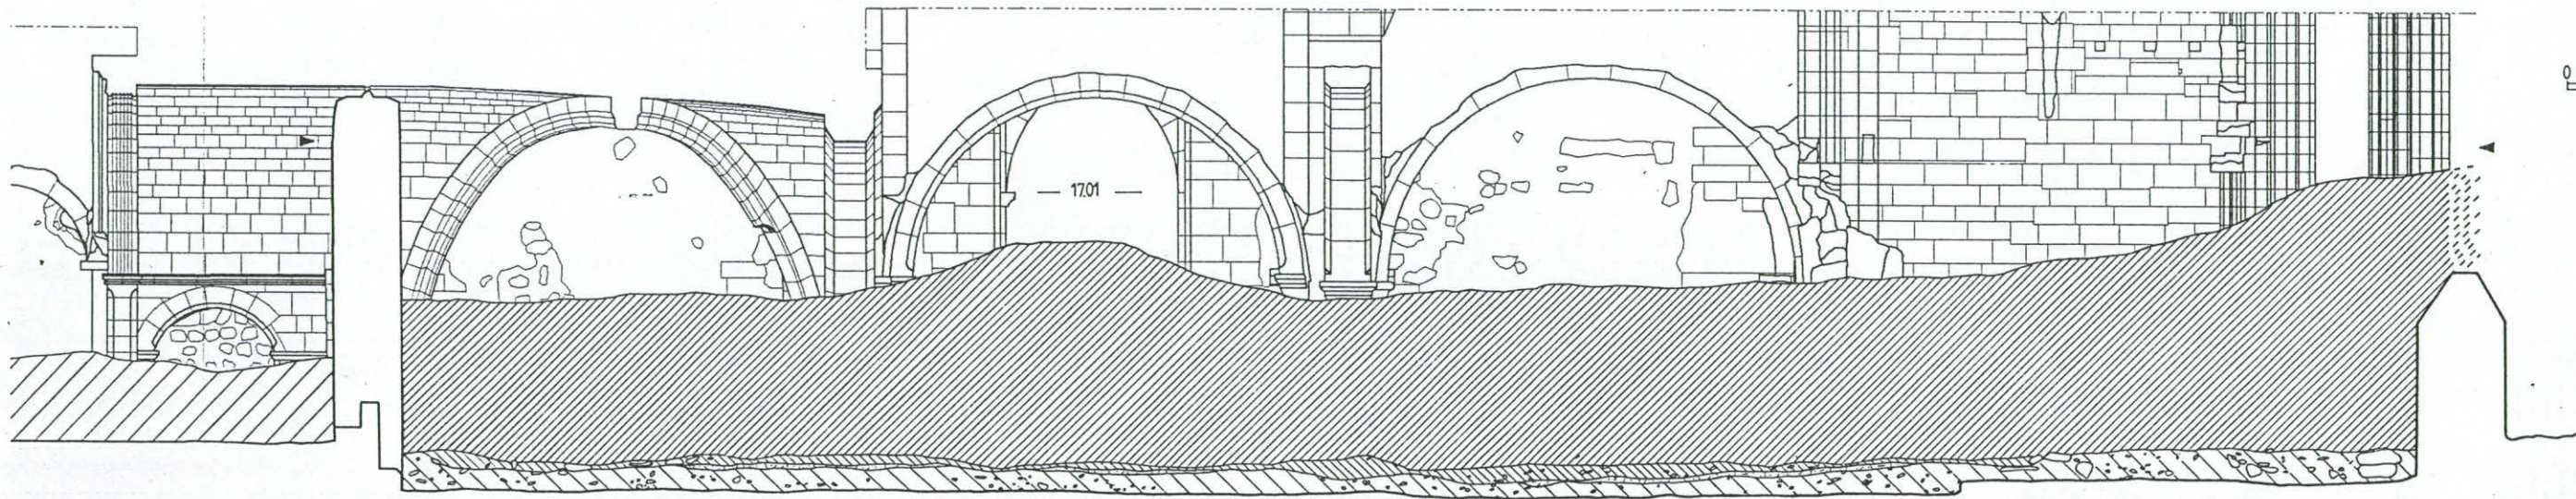


-  -I
-  -II
-  -III
-  -IV

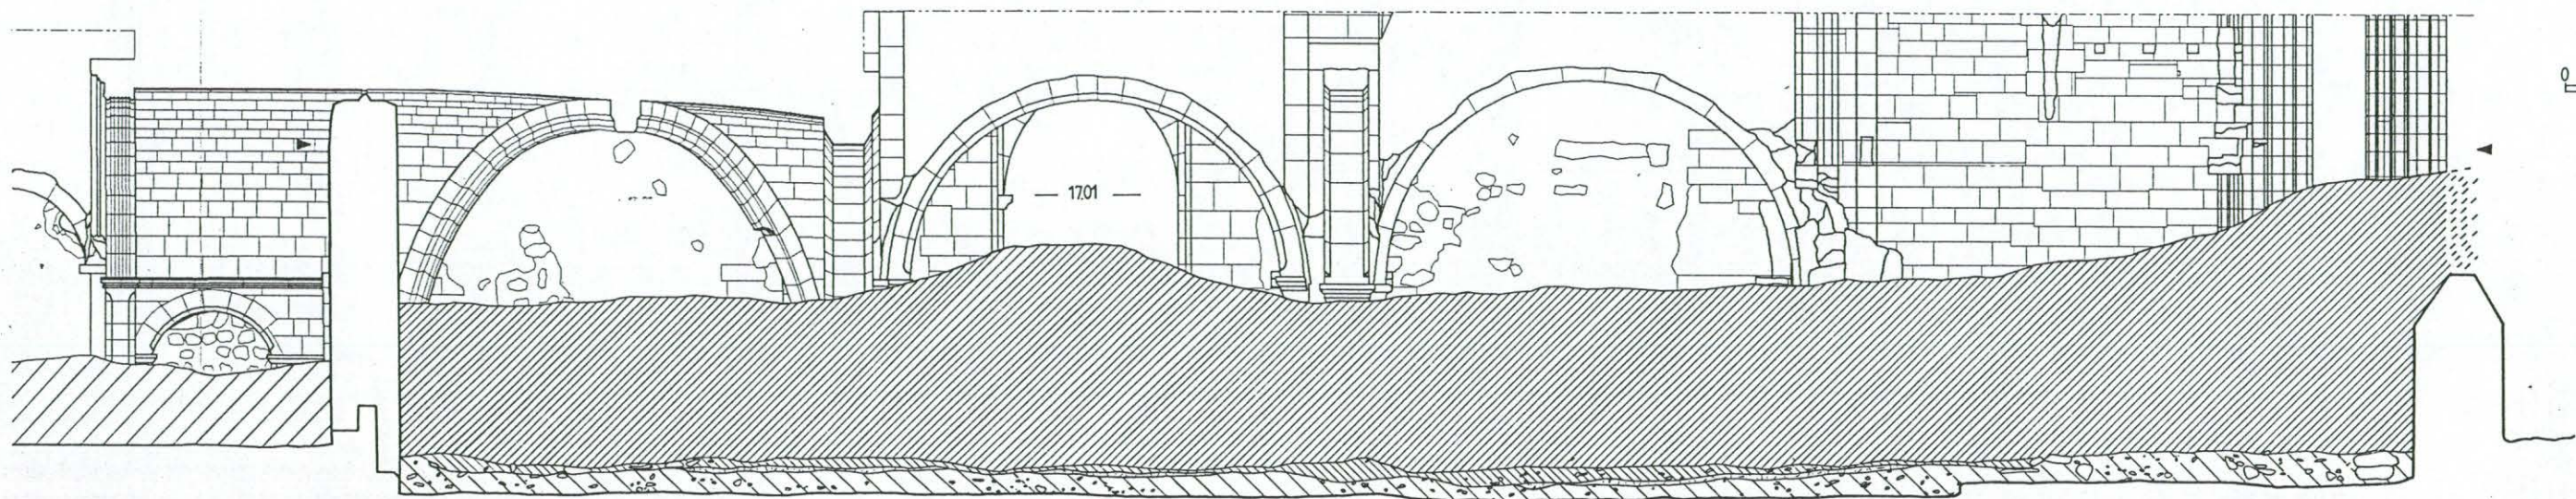


- I
- II
- III
- IV

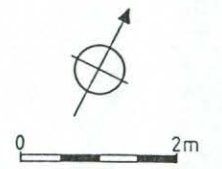


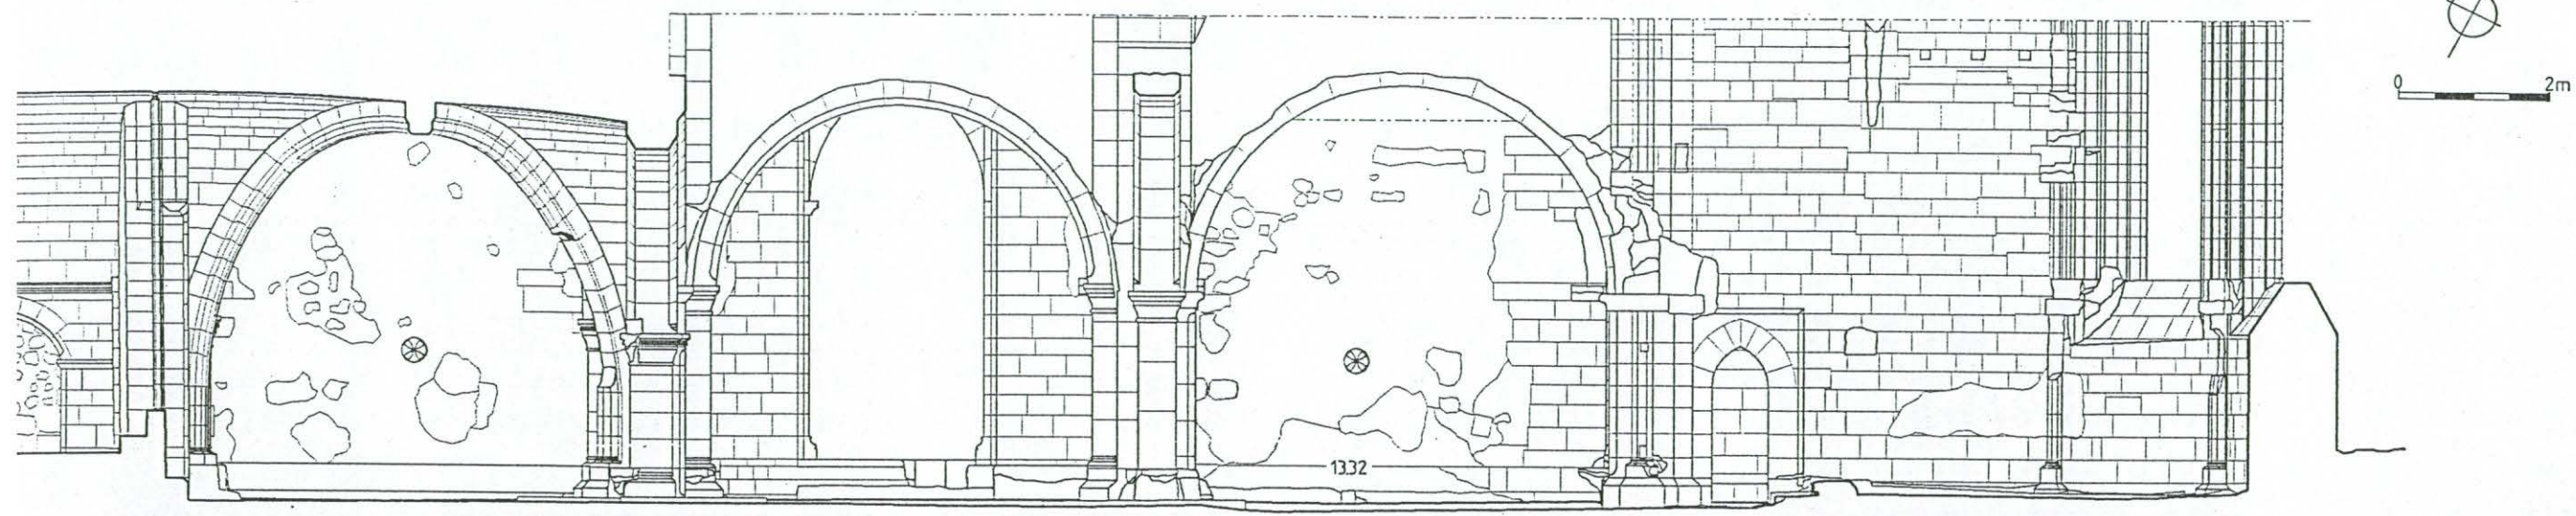


1332

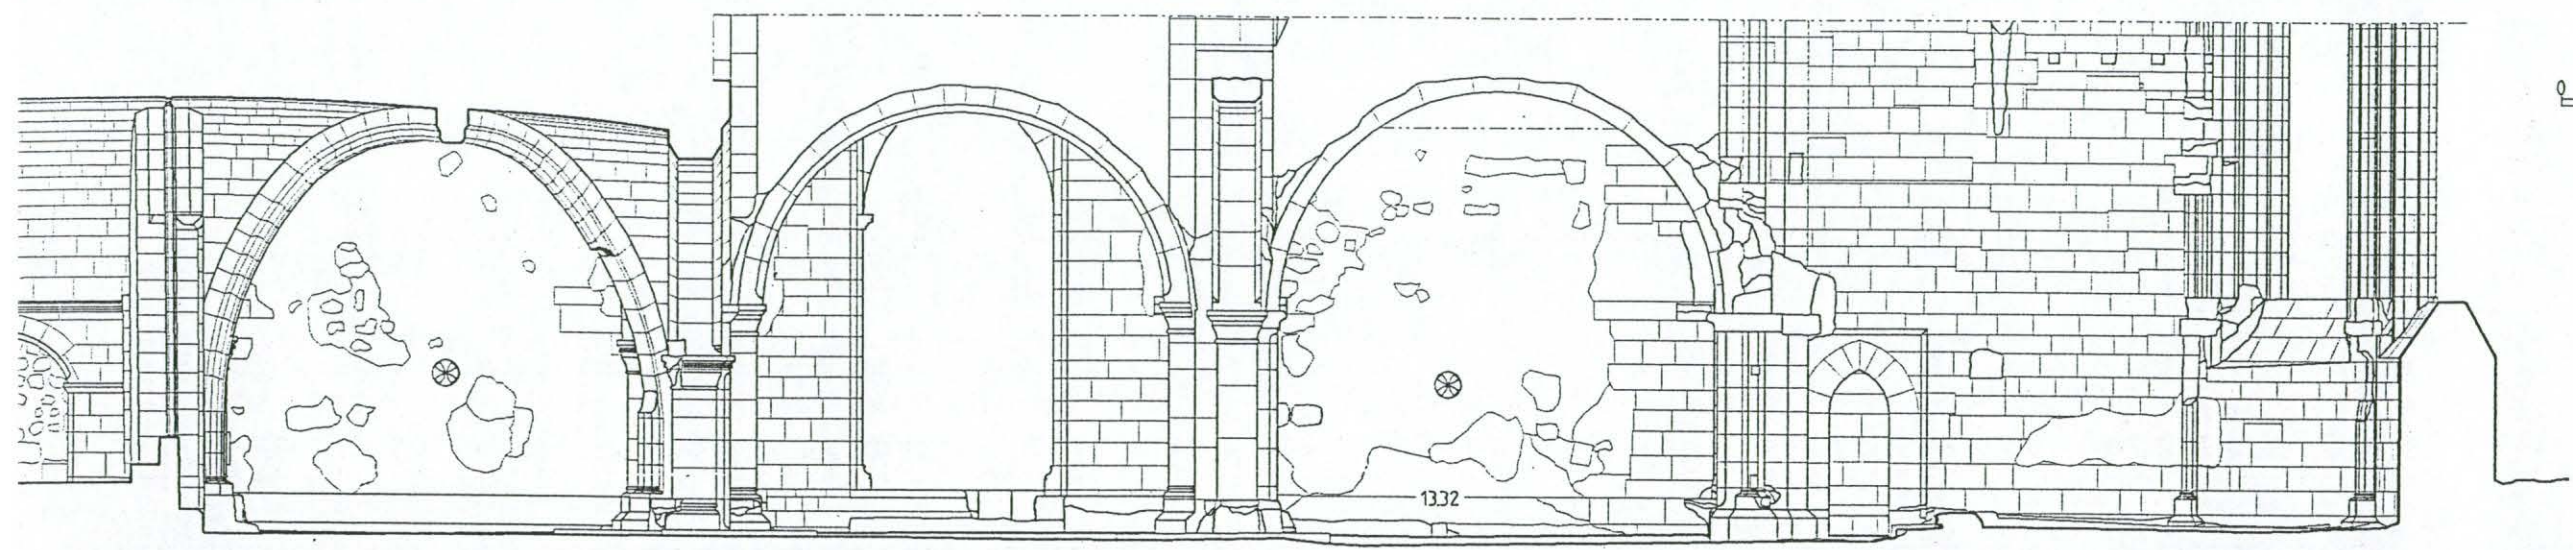

1332

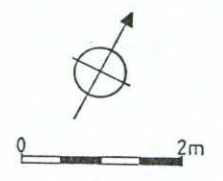

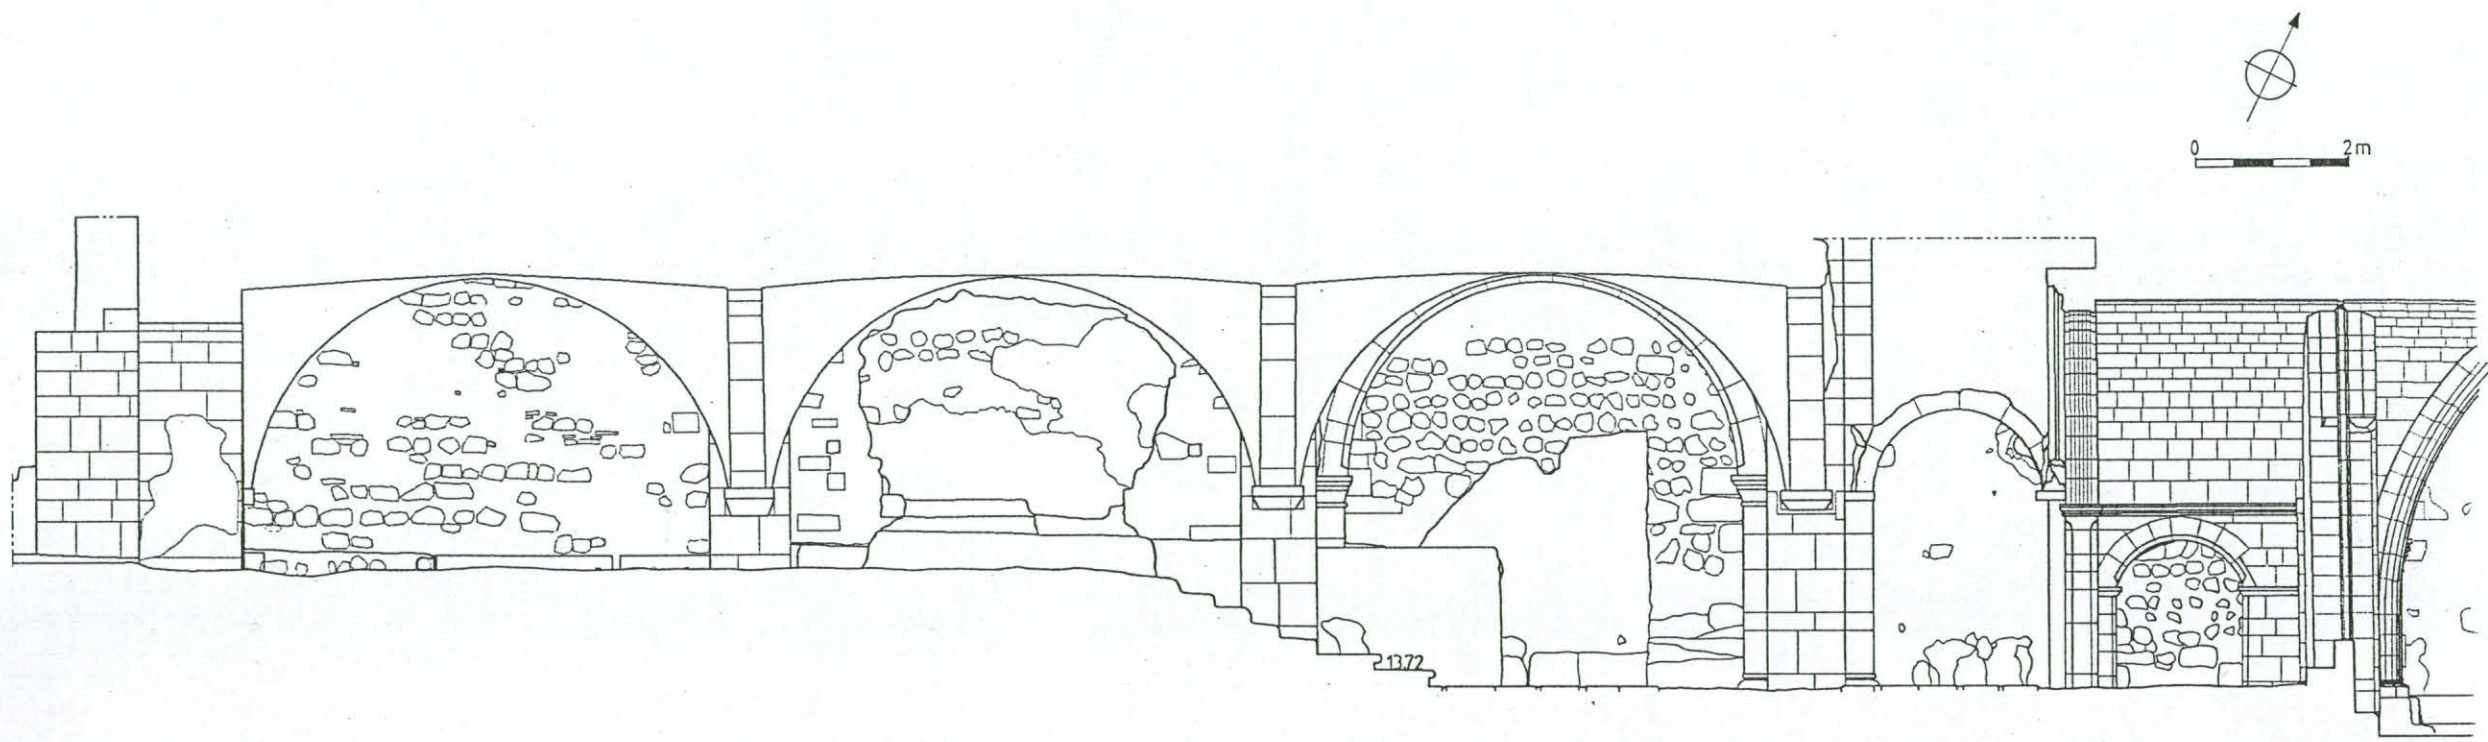

2.1372

