


C7
PLANTA PISO INTERMÉDIO

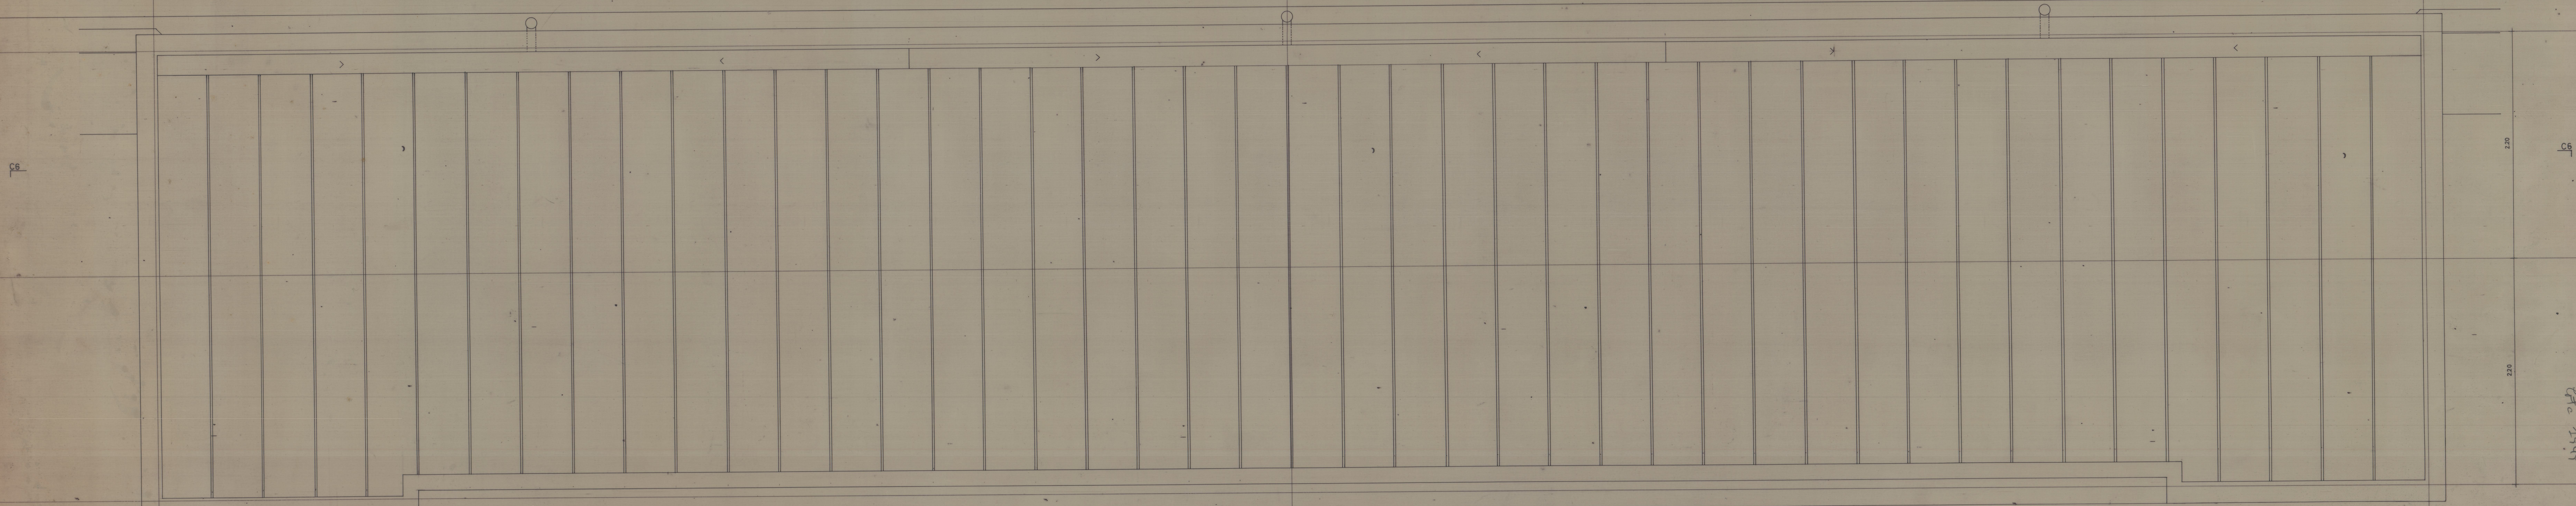

C7
PLANTA DE COBERTURA

INSTITUTO PORTUGUÊS DE MUSEUS
 INST. PORT. DO PATRIMÓNIO ARQUITECTÓNICO E ARQUEOLÓGICO
 MUSEU NACIONAL SOARES DOS REIS
 PROJECTO DE REMODELAÇÃO / 4ª FASE
 ACABAMENTOS - ESCADA - PLANTA PISO INTERMÉDIO E COBERTURA ESCALA 1/20

F. TÁVORA, arq.
 JANEIRO 1993
 DESENHO 243 PE4.19

24.25
 17.00
 1/20