



CORTE C1

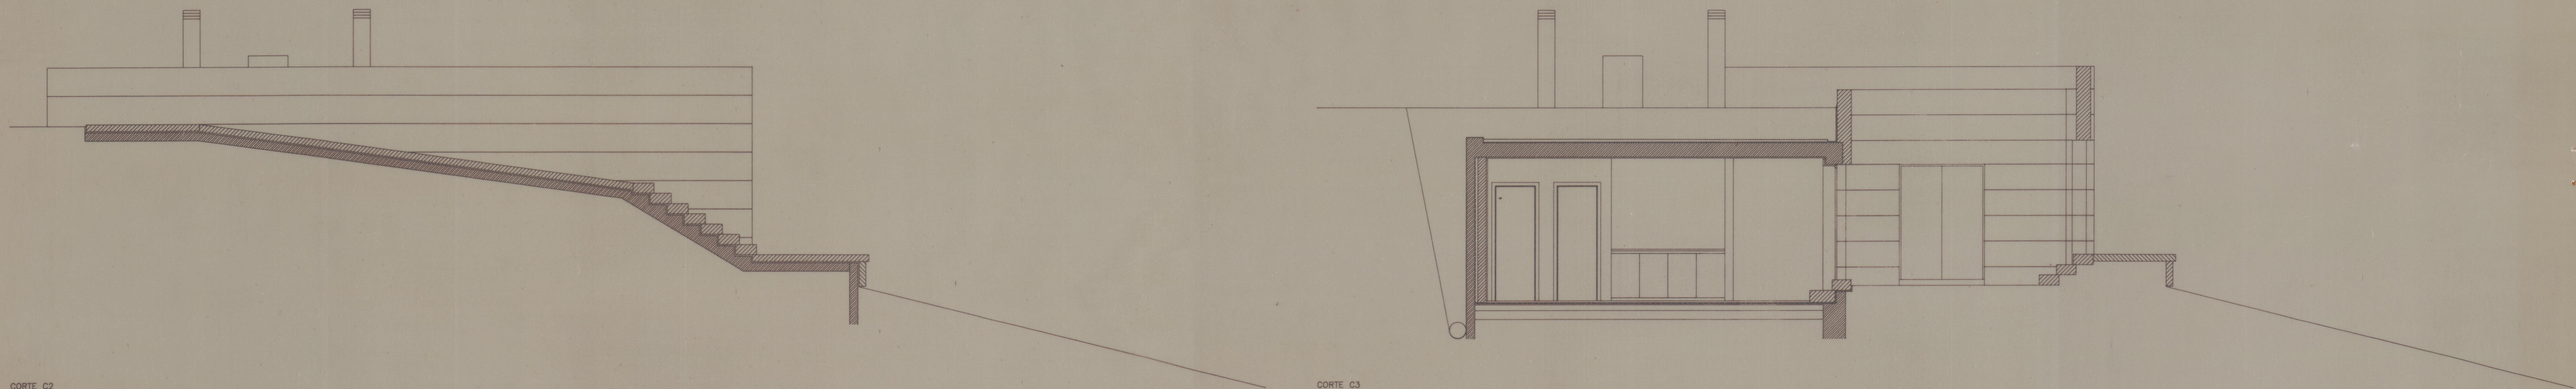

CORTE C2

CORTE C3

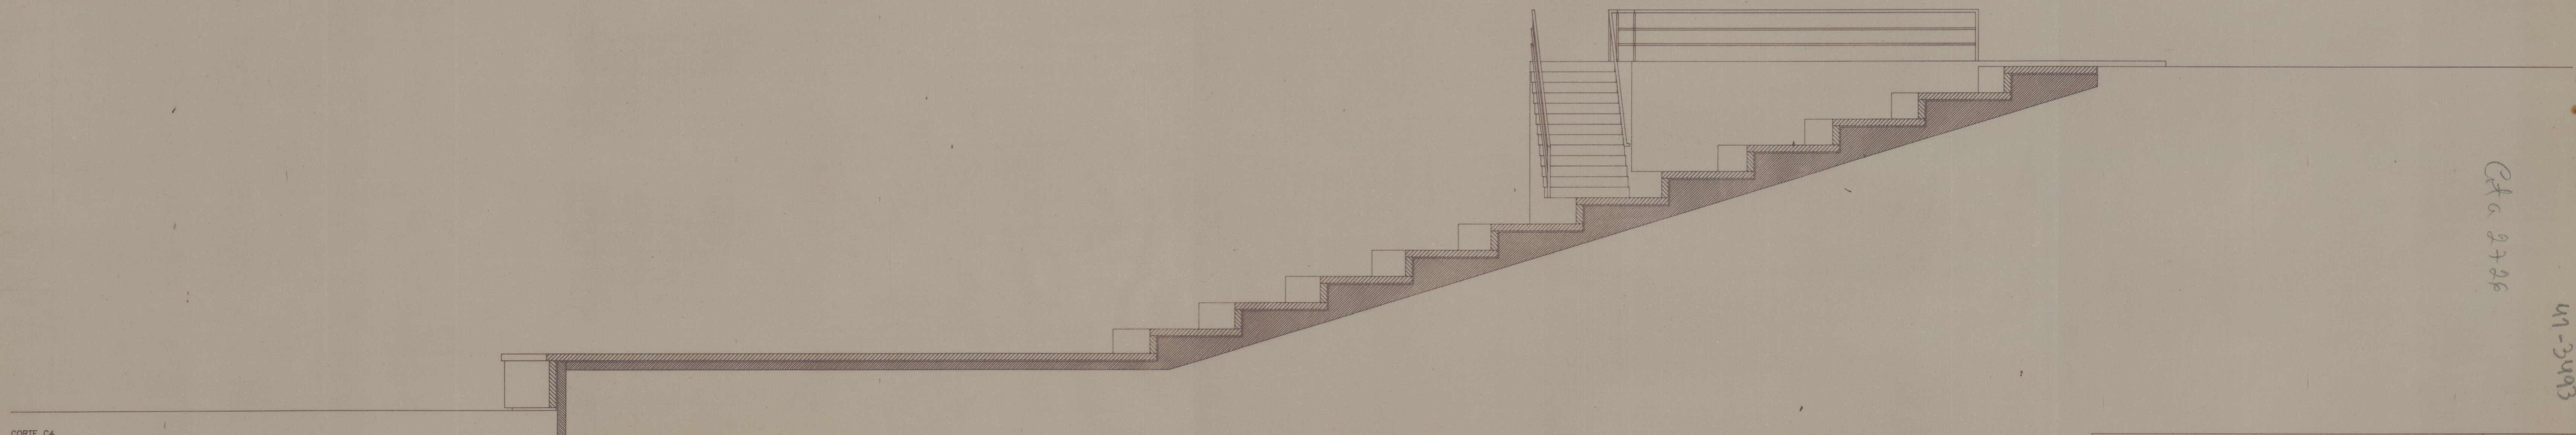

CORTE C4

Plano 2+26
41-3493

CASTELO DE ANSIÃES - CARRAZEDA DE ANSIÃES	IPPAR	002
PROJECTO DE REVITALIZAÇÃO E SALVAGUARDA	PROJECTO DE EXECUÇÃO	AL50-2
ANFITEATRO AO AR LIVRE, SANITÁRIOS - CORTES		ESC. 1:50
FRANCISCO CUNHA arquitecto		NOV. 92