


Est. 1393
E.S. 457269

41-3394

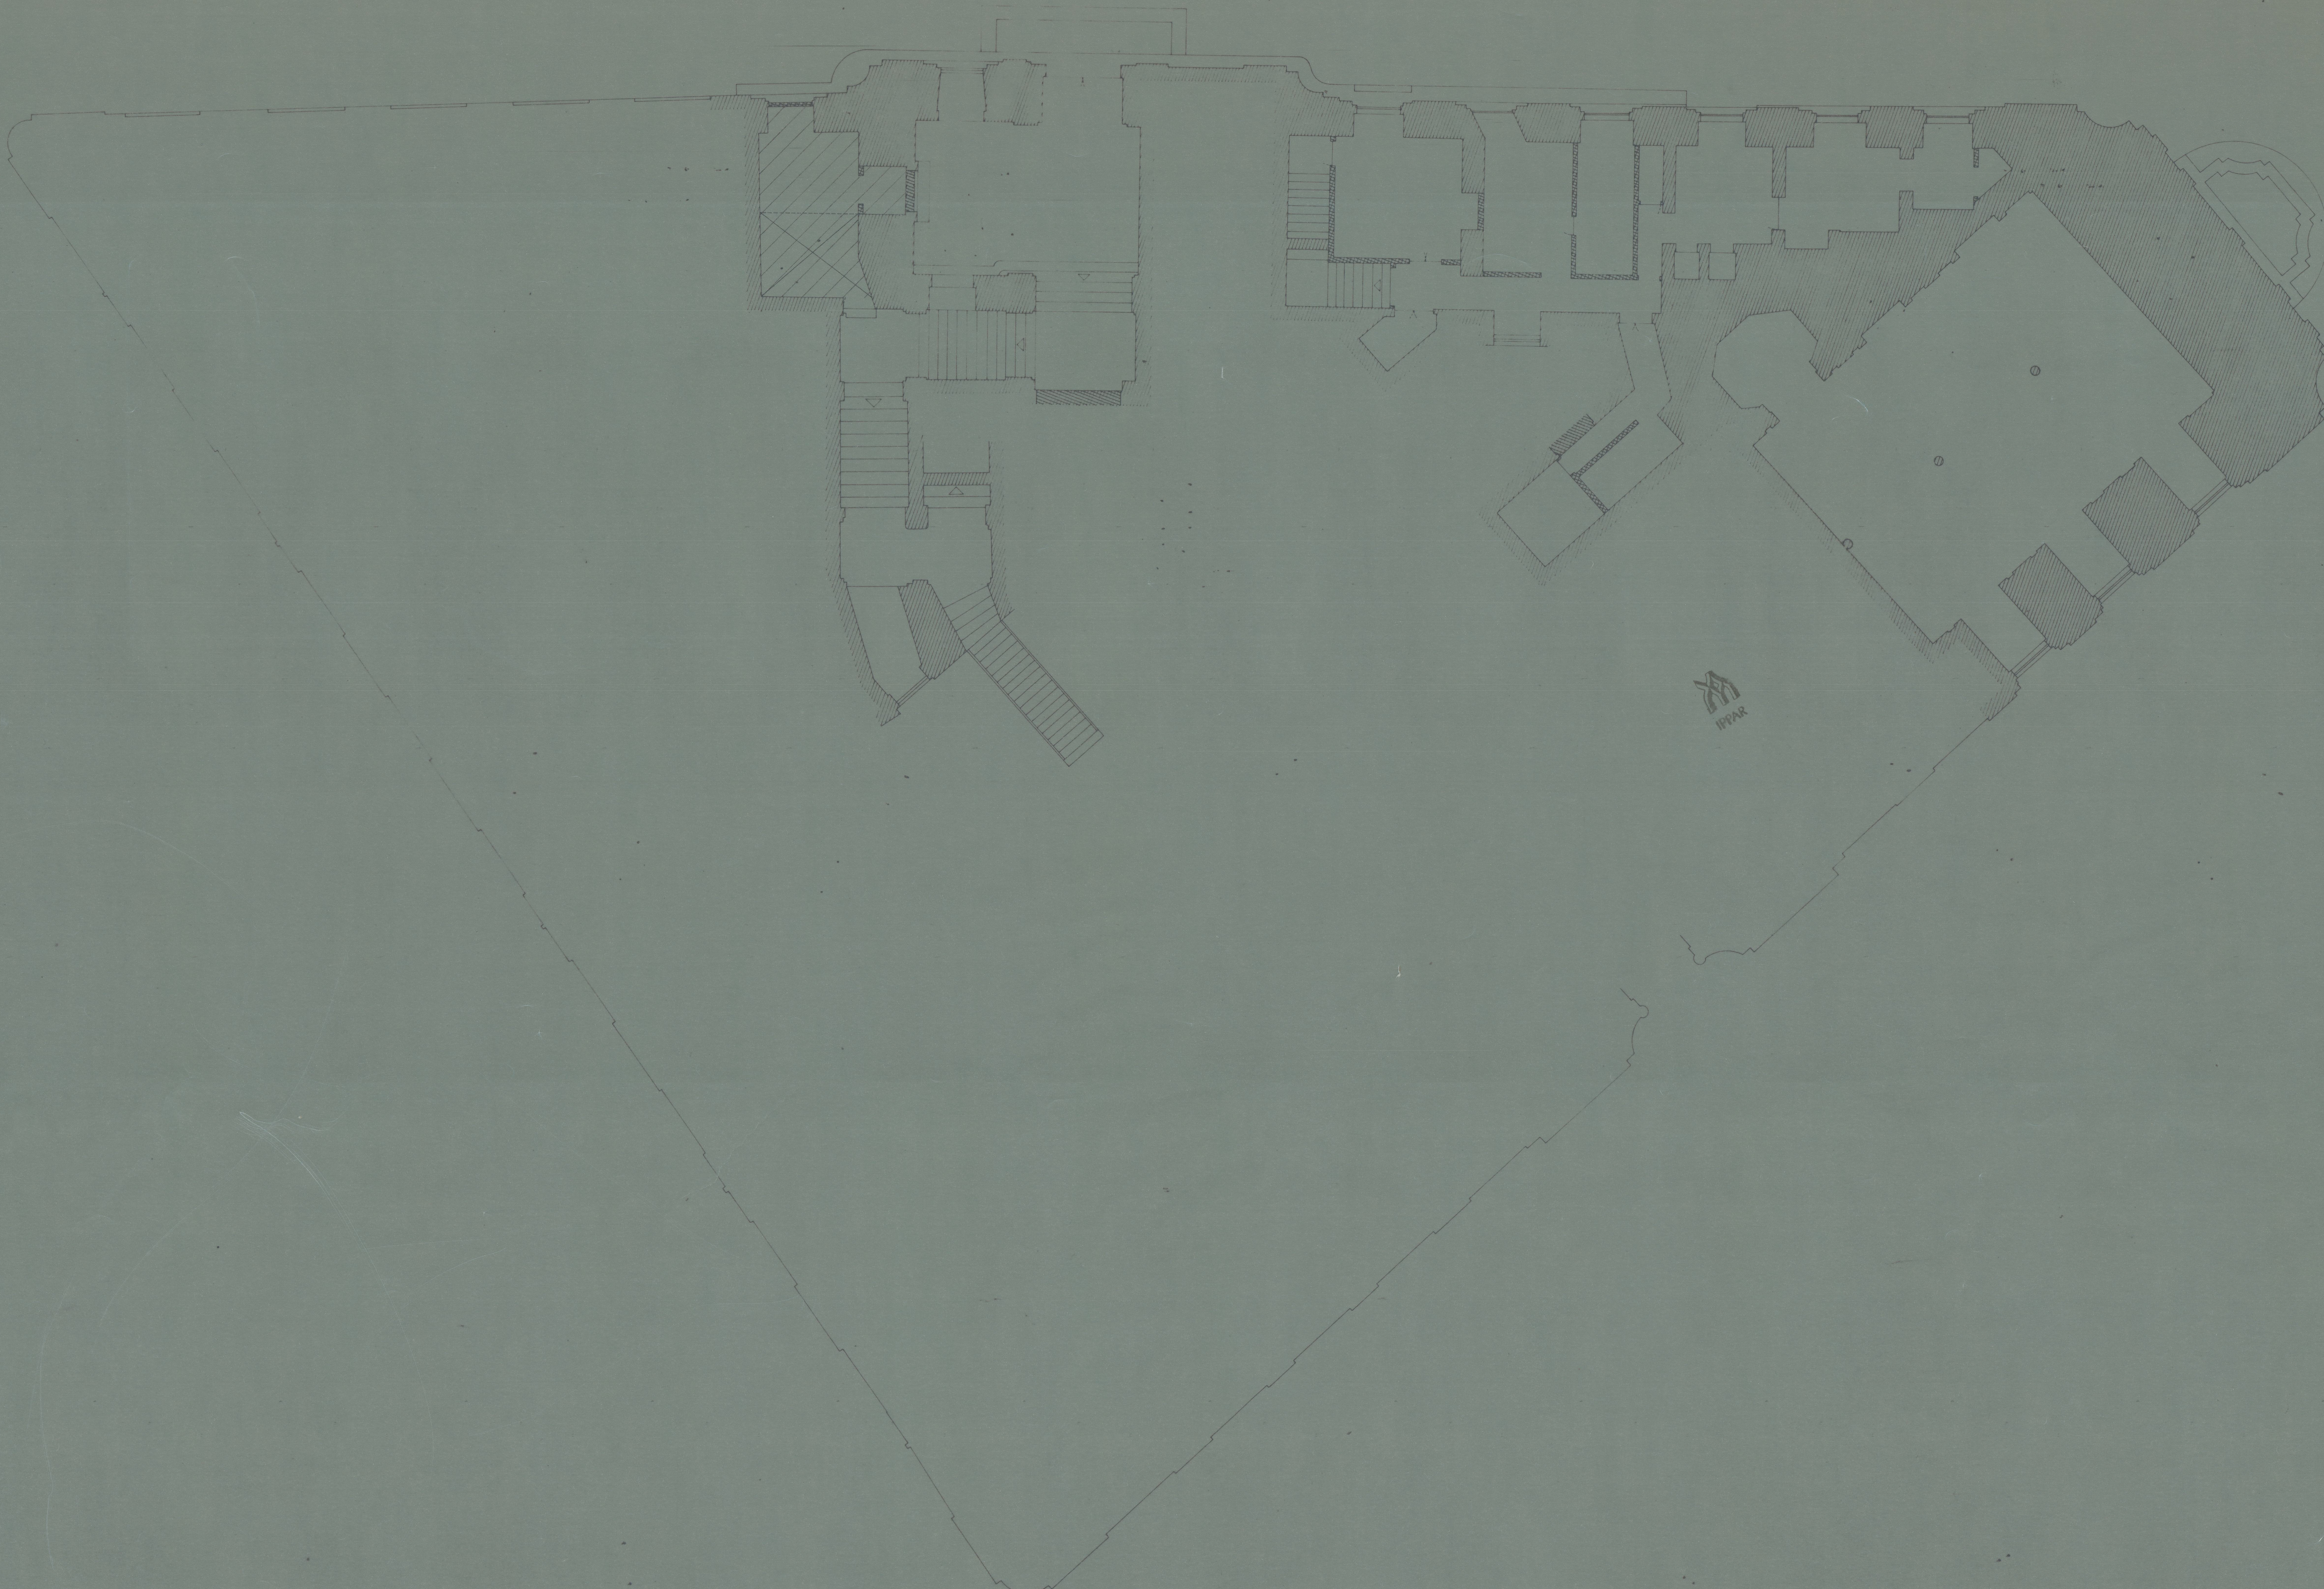

IPPAR
N.º ARQUIVO 0000 20

IPPAR
N.º ARQUIVO 0000 20

- tecto a demolir
- pavimento a demolir
- paredes a demolir
- rede