

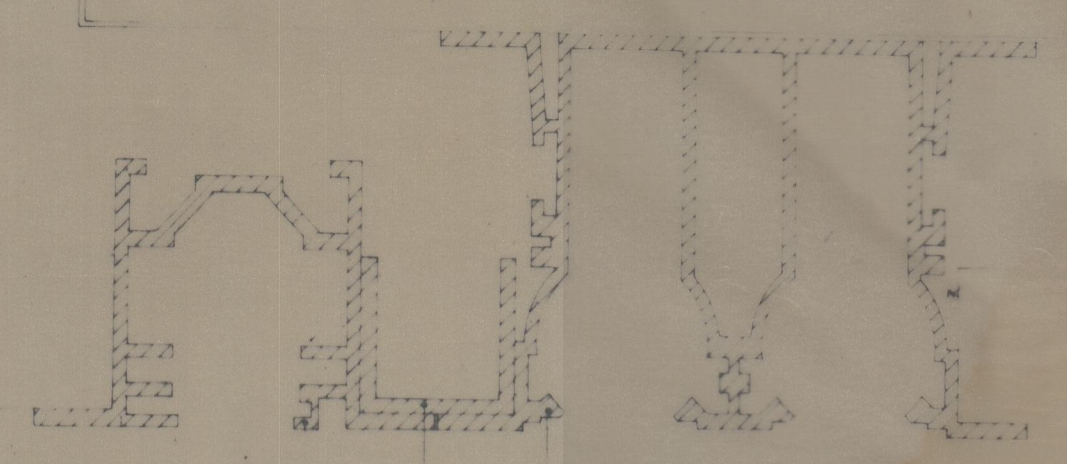


CANTONEIRA FERRO 50x50x5 mm
 CANTONEIRA FERRO 25x25x3 mm
 VIDRO FOSCADO A ÁCIDO 6mm
 CALÇOS NEOPRENE
 CHAPA DE ALUMÍNIO POLIDO 1mm

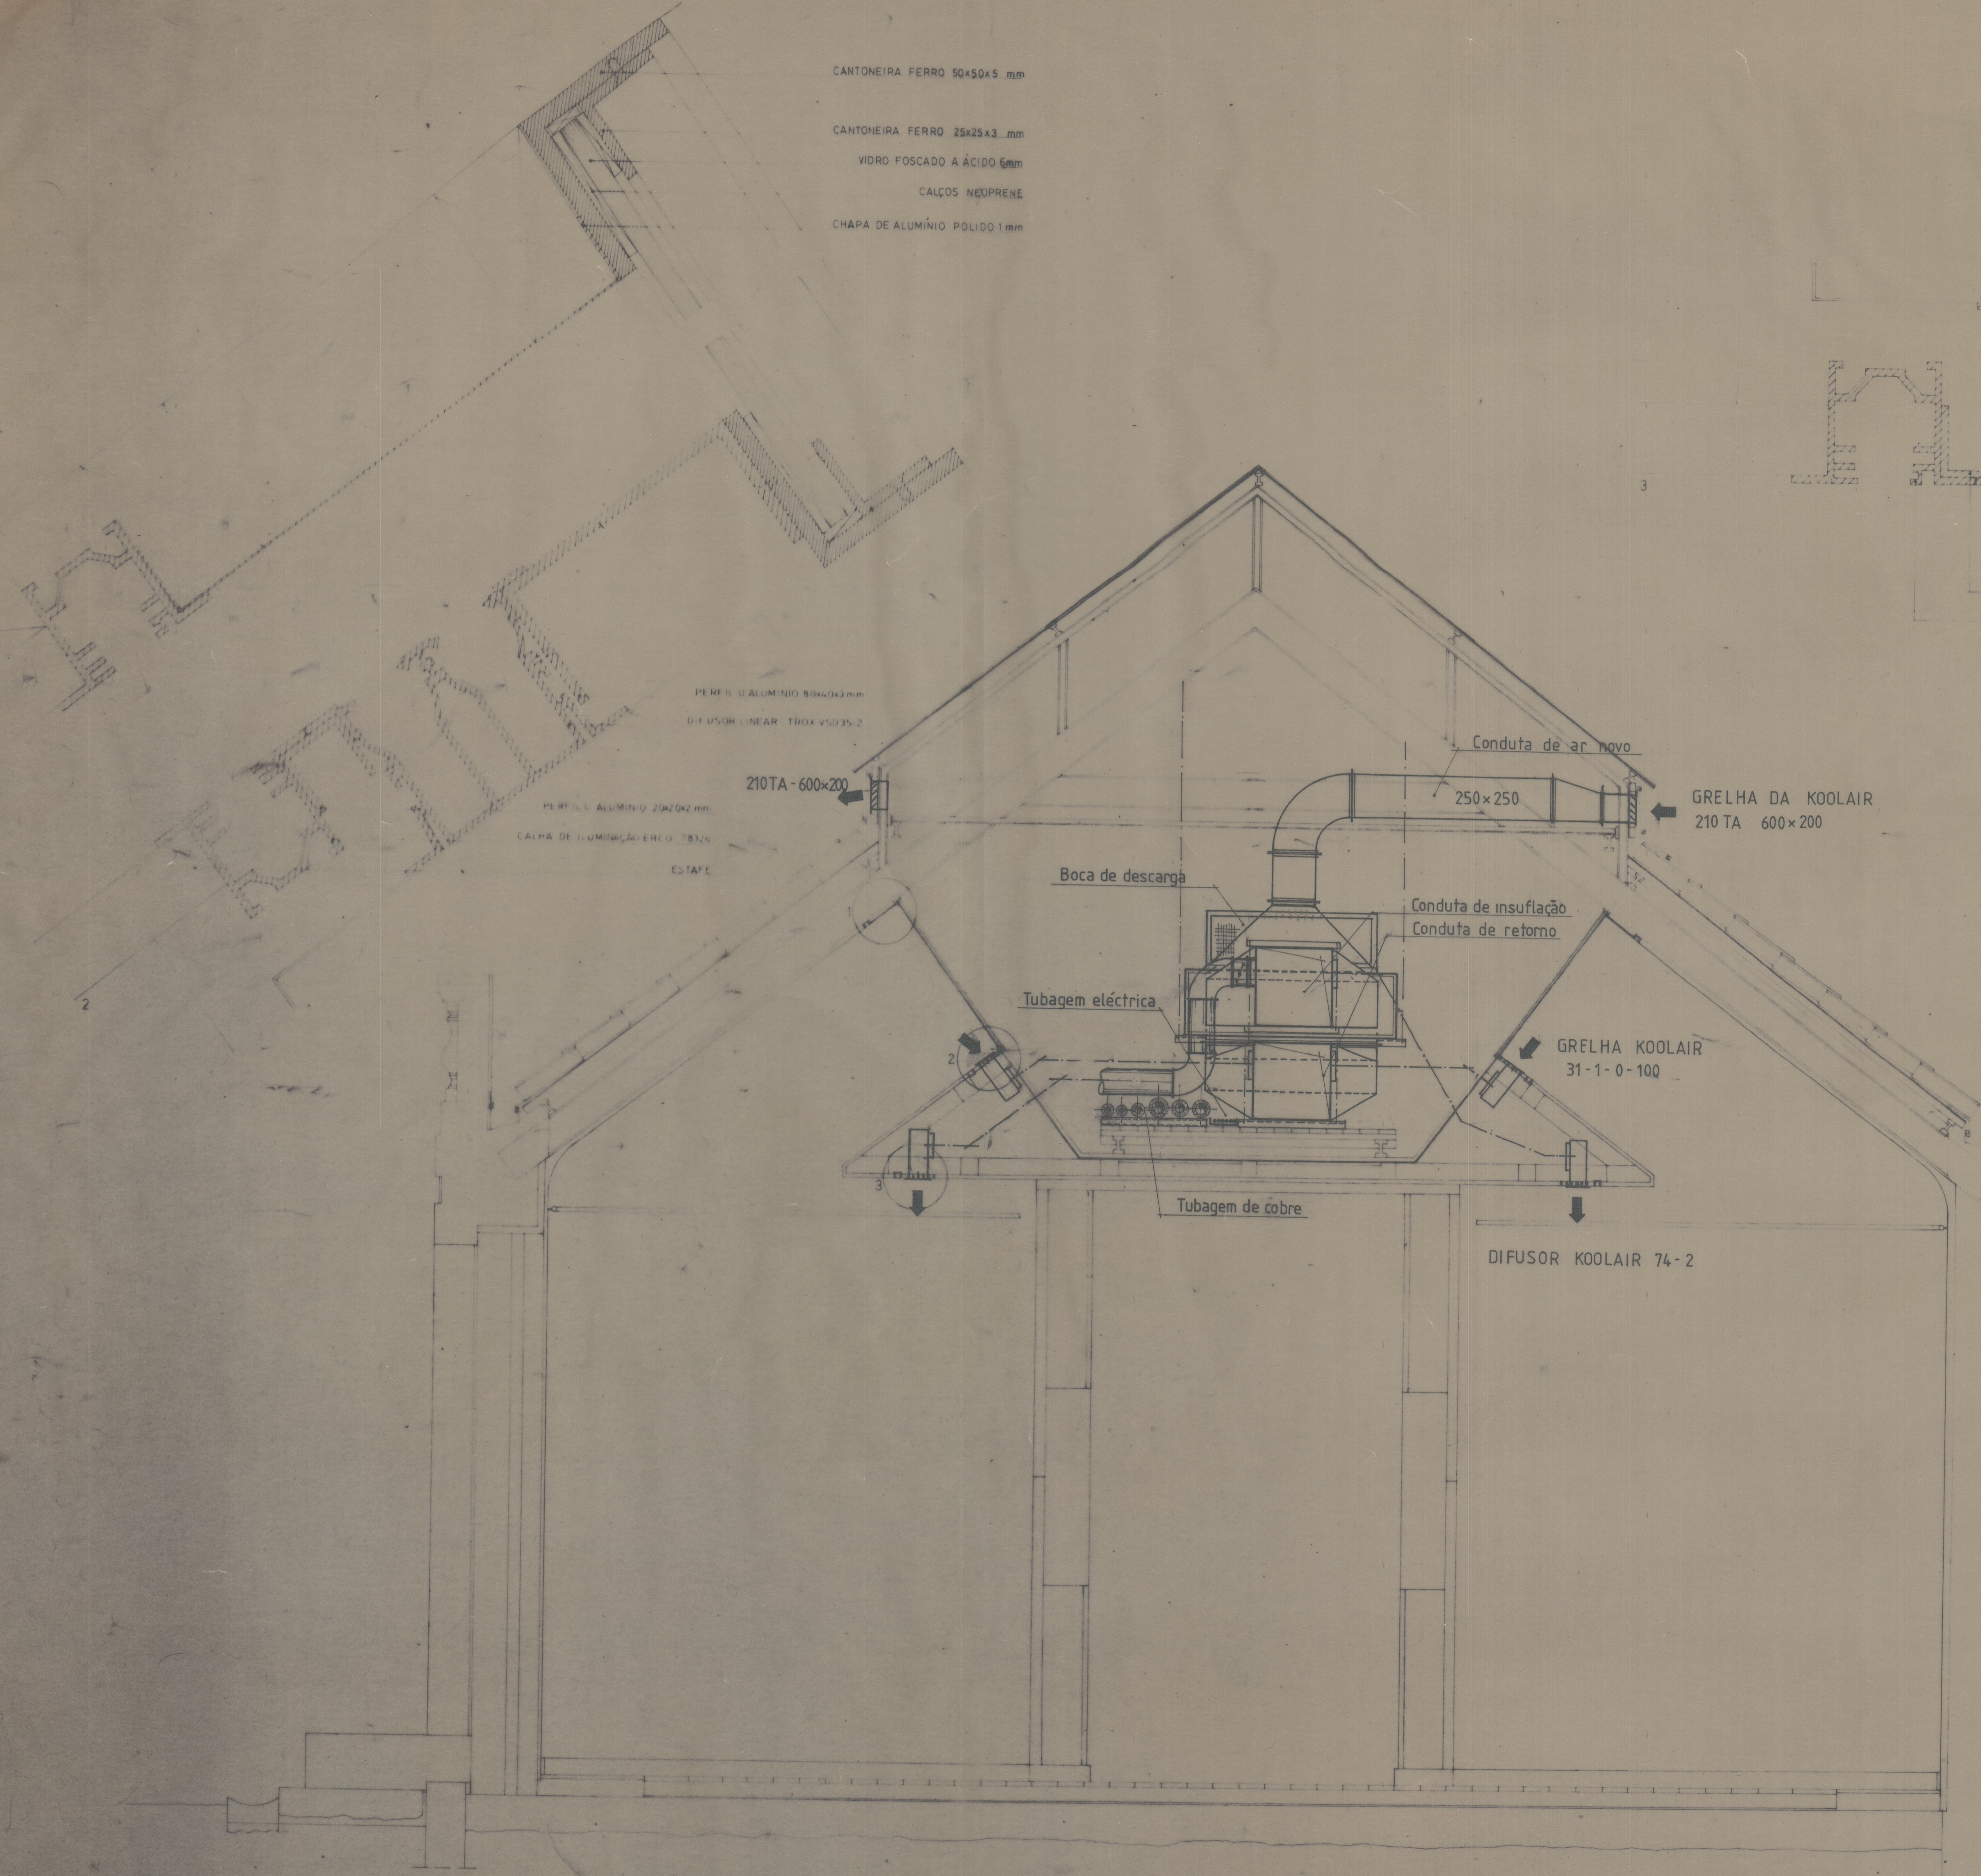

DIFUSOR LINEAR TROX VSD 35.2
 PERFIL ALUMÍNIO 20x20x2 mm
 CALHA DE ILUMINAÇÃO ERCO 78326

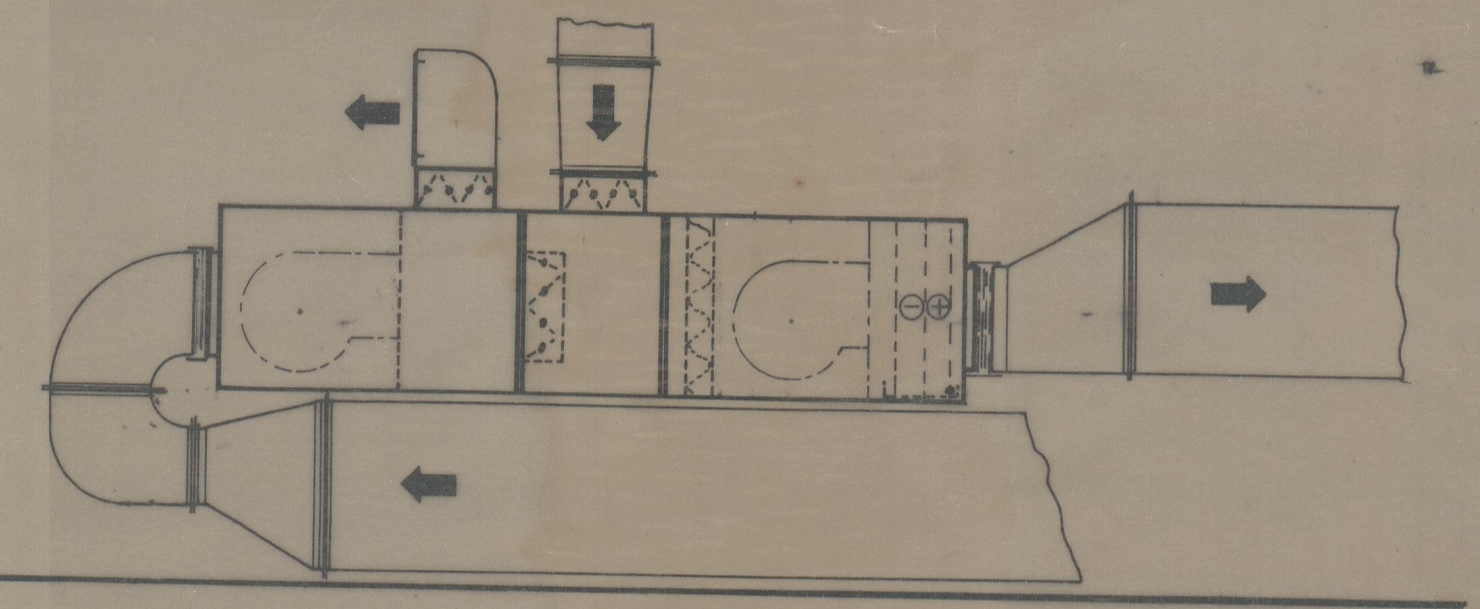

TELA FINAL



DATA	REVISÃO	MUSEU	SOARES DOS REIS	
1/20		CLIMATIZAÇÃO		
Esquema de ligações das Unidades de tratamento Ar			DESENHO Nº	1293 045 02
			SUBSTITUI	
			SUBSTITUÍDO POR	

INSTITUTO PORTUGUÊS DE MUSEUS
 INST. PORT. DO PATRIMÓNIO ARQUITECTÓNICO E ARQUEOLÓGICO
 MUSEU NACIONAL SOARES DOS REIS
 PROJECTO DE REMODELAÇÃO / 4ª FASE
 ACABAMENTOS - CORTE C2

F. TÁVORA, arq.
 JANEIRO 1993
 DESENHO 243 FE4.2
 ESCALA 1:100

CORTE C2

010 1972

08/10/93