


PLANTA DO PISO 0 . EXISTENTE

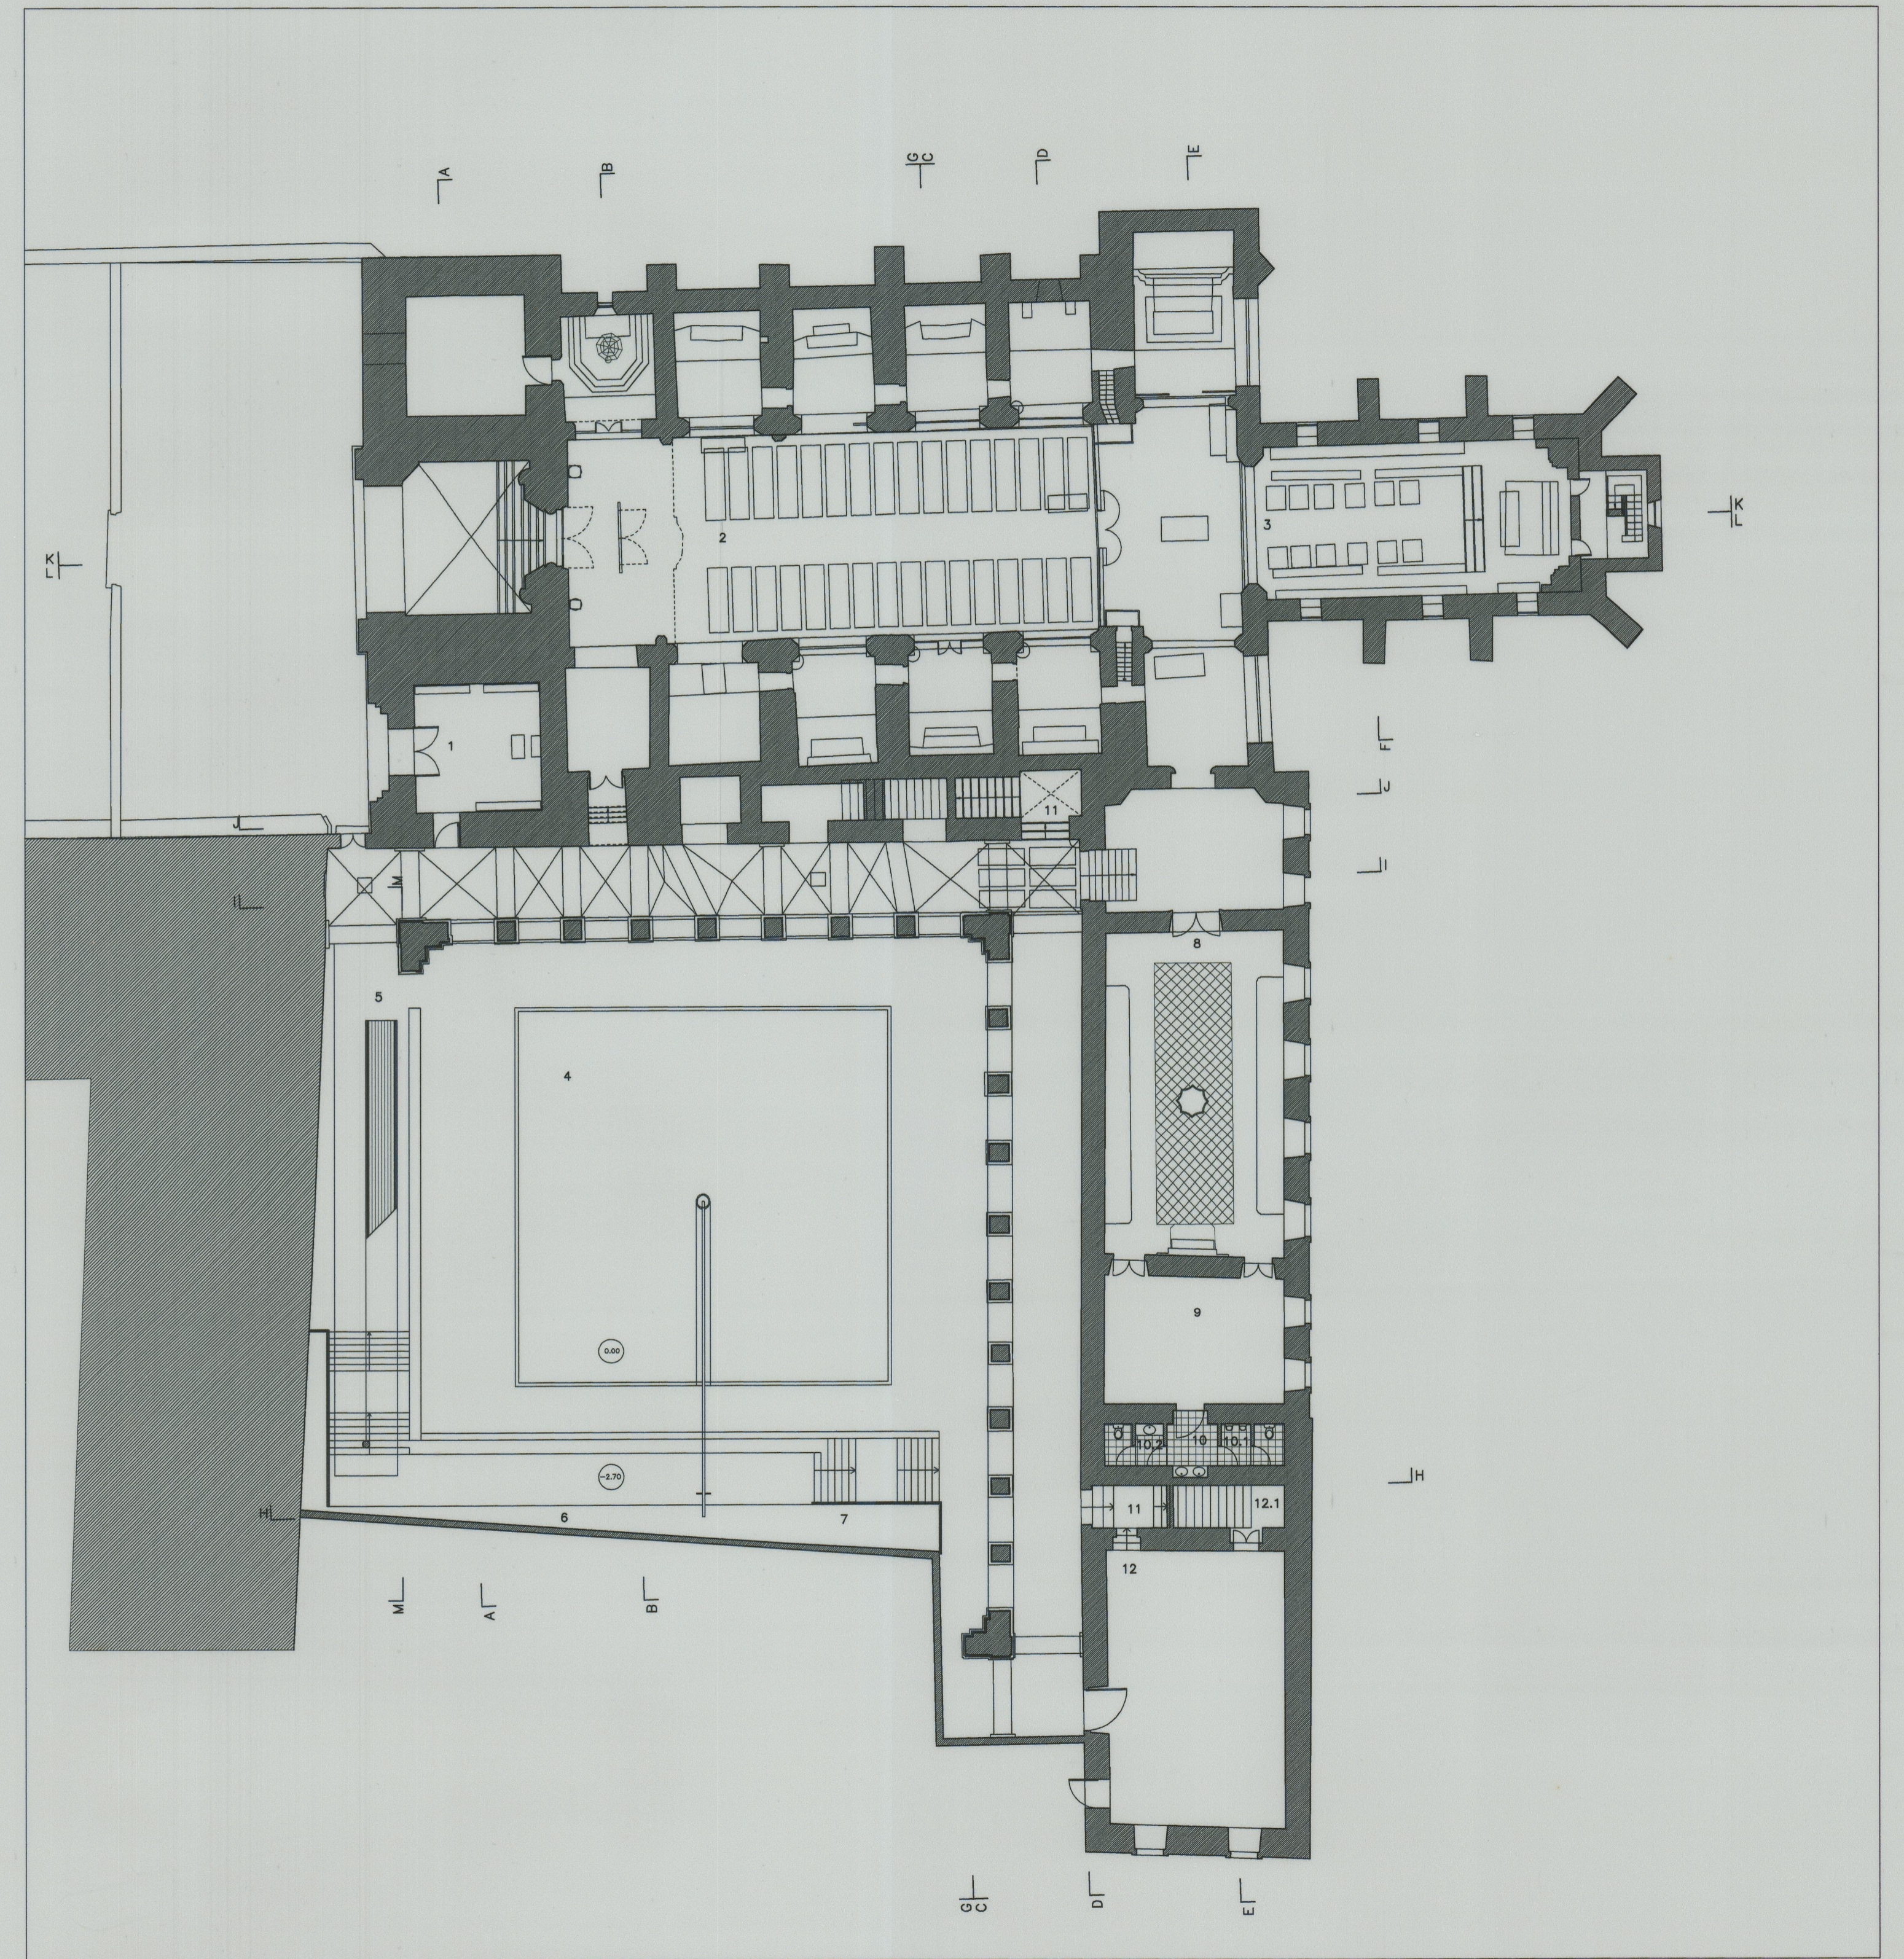

PLANTA DO PISO 0 . PROPOSTO

LEGENDA: 1. RECEPÇÃO 2. NAVE CENTRAL DA IGREJA 3. CAPELA-MOR 4. CLAUSTRO 5. NOVO ACESSO AO 1º ANDAR DO CLAUSTRO 6. FACHADA DE ANTIGA CONSTRUÇÃO 7. ESPELHO DE ÁGUA 8. SACRISTIA 9. SALA DE APOIO 10. SANITÁRIOS 10.1 SANITÁRIOS- HOMENS 10.2 SANITÁRIOS-SENHO 12. SALA/MUSEU 12.1 SALA DE APOIO AO MUSEU

Pta 3001  
 49-3336