


- LEGENDA**
- 0.1 — Logradouro
  - 0.2 — Circulação
  - 0.3 — Arrumo
  - 0.4 — Arquivo Geral


### LEGENDA

- 1.1 — Hall/Entrada
- 1.2 — Loja IPPAR
- 1.3 — Sala de Exposição
- 1.4 — Circulação
- 1.5 — Secretaria Geral
- 1.6 — Biblioteca
- 1.7 — Arrumo

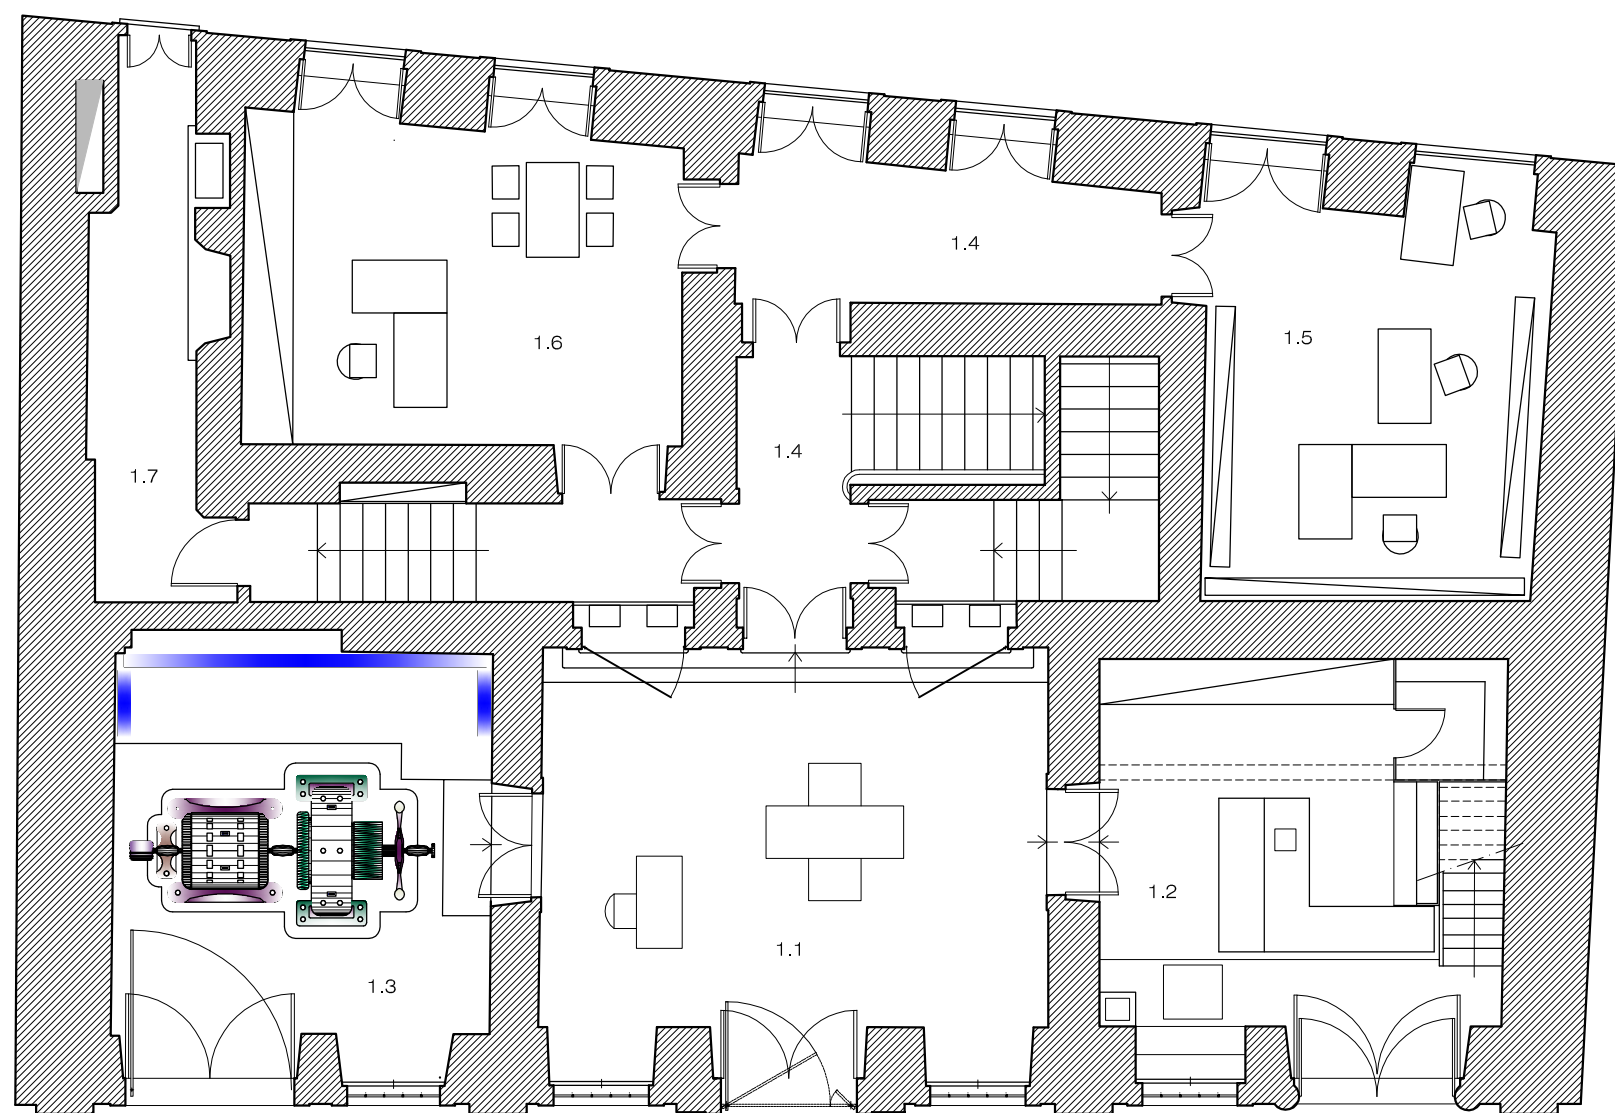


### LEGENDA

- 2.1 — Circulação
- 2.2 — Secretaria Direcção
- 2.3 — Gabinete Director
- 2.4 — Sala de Reuniões
- 2.5 — Instalação Sanitária
- 2.6 — Gabinete Candidaturas
- 2.7 — Gabinete Técnicos DOCR
- 2.8 — Gabinete Jurídico

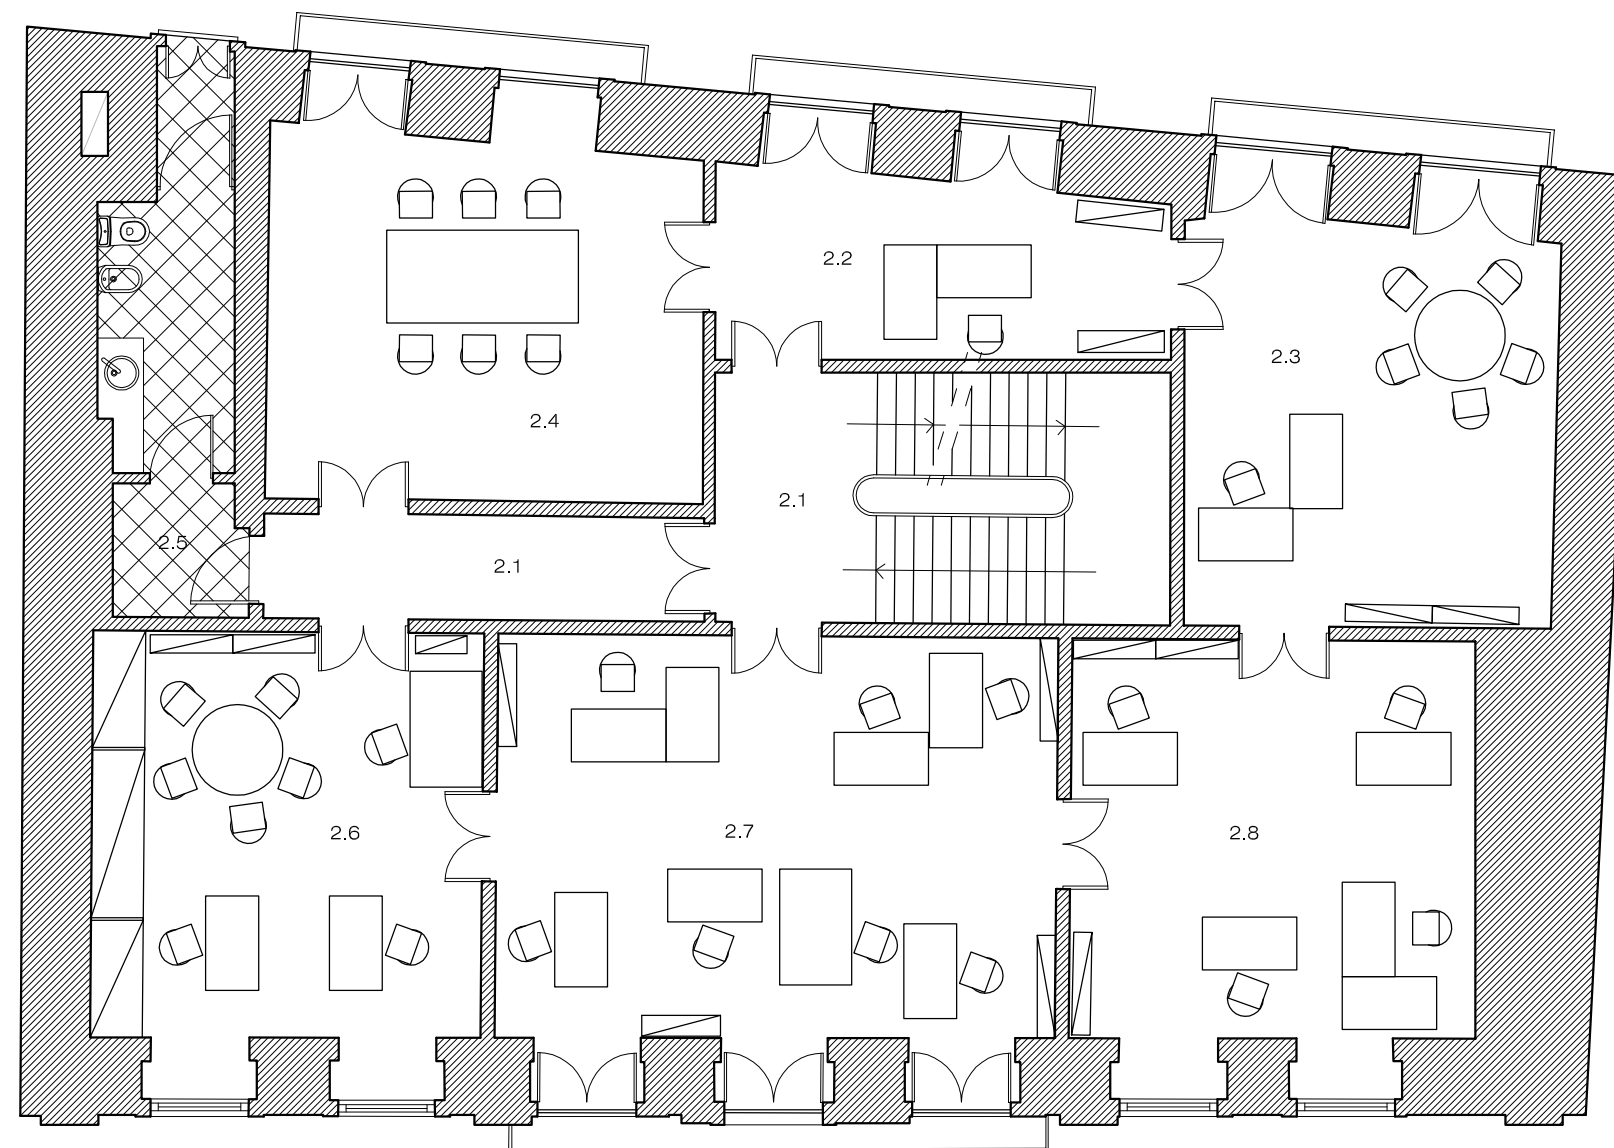

## LEGENDA

- 3.1 — Circulação
- 3.2 — Arquivo de Apoio
- 3.3 — Gabinete de Arqueologia
- 3.4 — Gabinete de Arquitectura
- 3.5 — Sala de Reuniões de Apoio
- 3.6 — Gabinete de História de Arte
- 3.7 — Instalação Sanitária
- 3.8 — Gabinete Chefe de Divisão de Salvaguarda

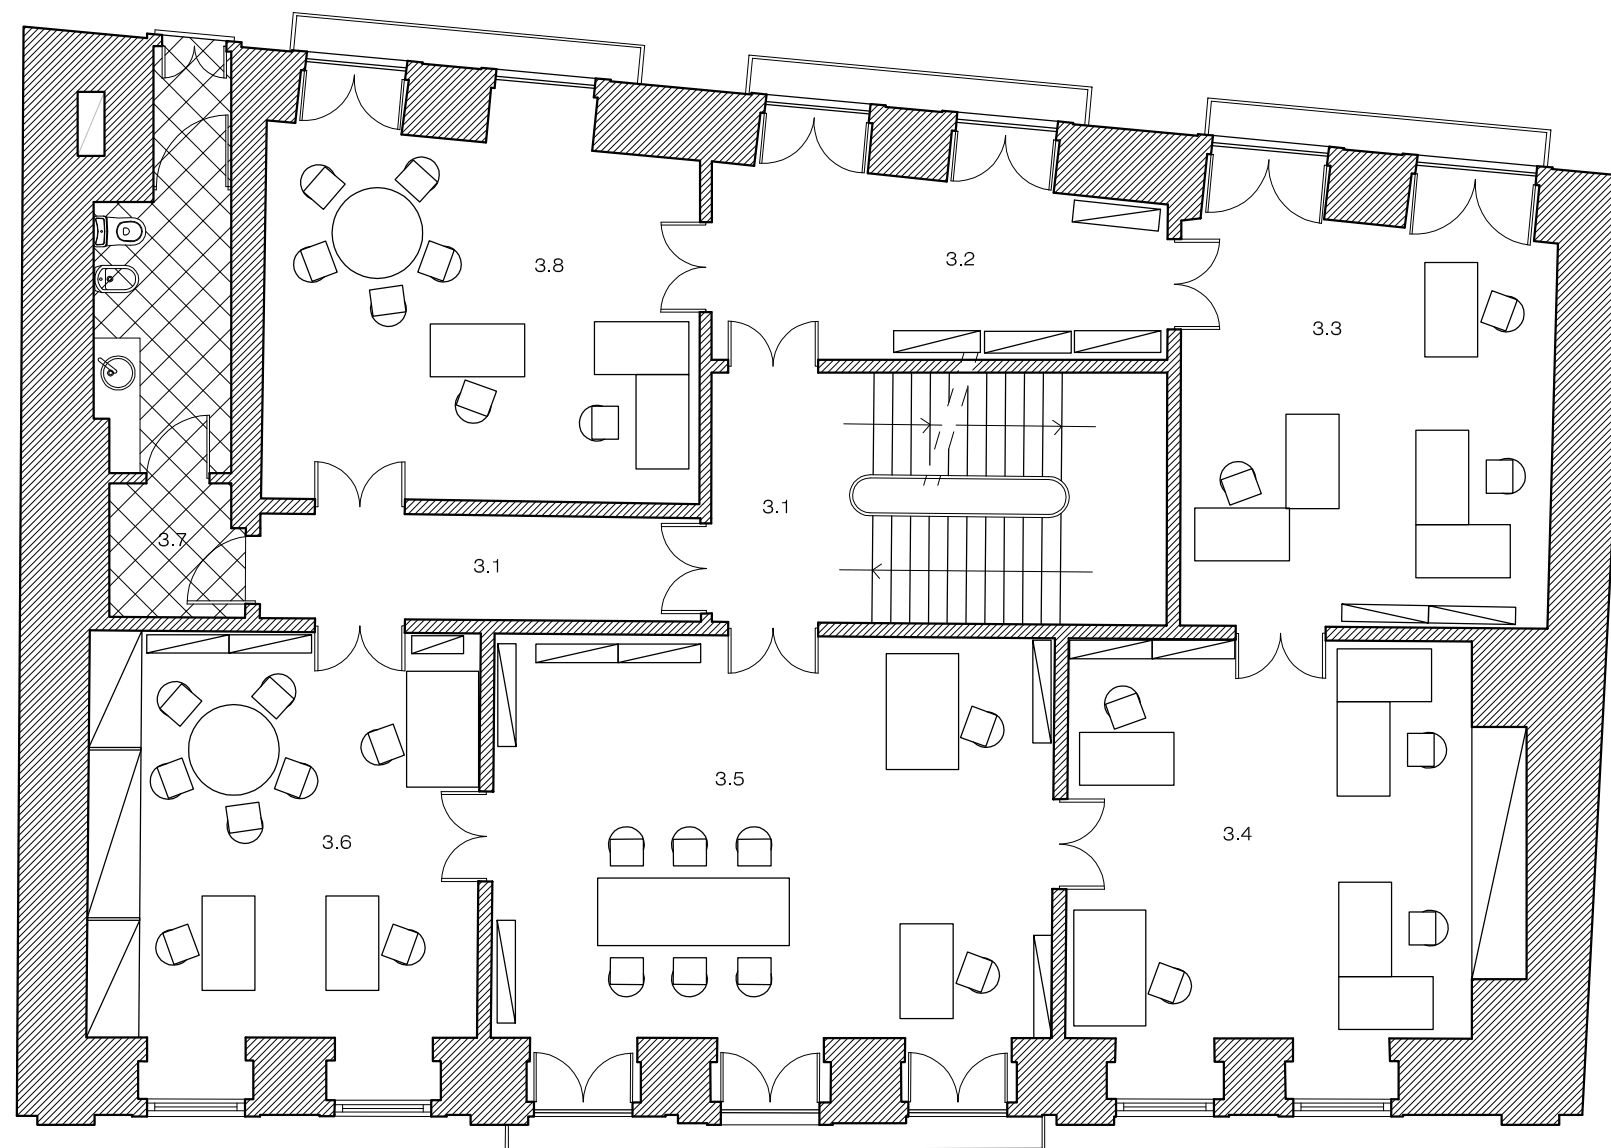

### LEGENDA

- 4.1 — Circulação
- 4.2 — Arrumos
- 4.3 — Arquivo Cartas Militares
- 4.4 — Sala do SERVER
- 4.5 — Arquivo Elementos Cerâmicos
- 4.6 — Arquivo
- 4.7 — Arquivo DOCR
- 4.8 — Gabinete de Restauro Peças Cerâmicas
- 4.9 — Arquivo Projectos

