Asna Reforçada

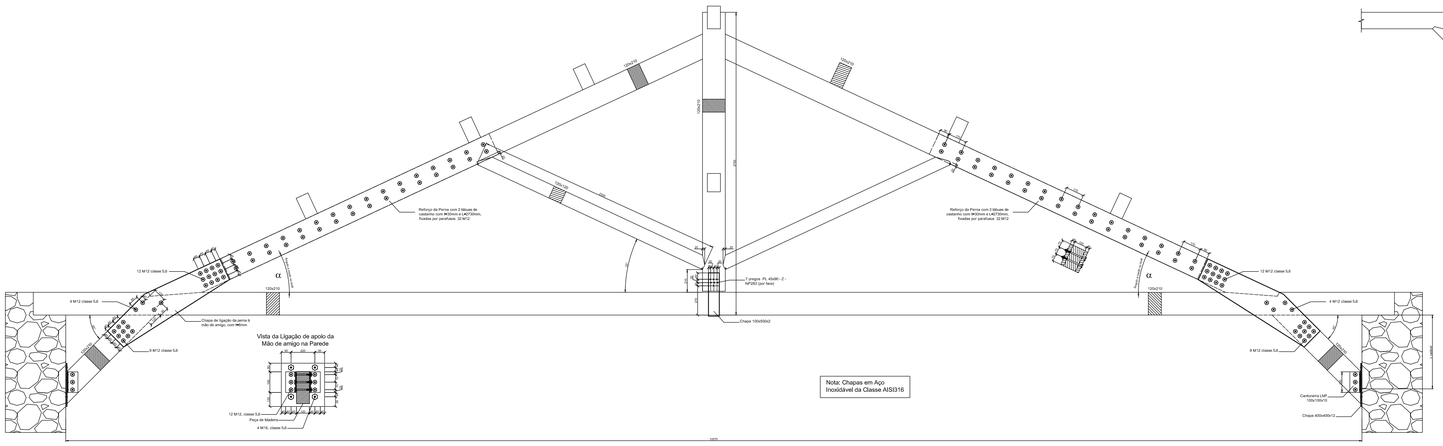

Sistema de Contraventamento
(a colocar em um a cada 3 vãos entre asnas)

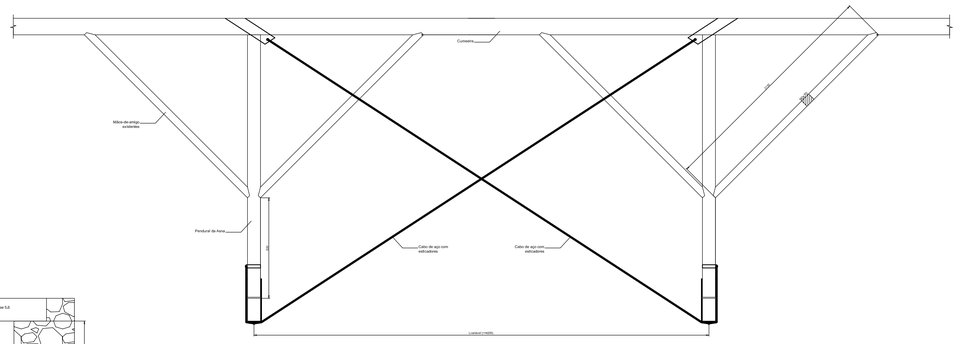

ESCOLA POLITÉCNICA DO IMPEC Instituto de Pós-Graduação Centro de Ensino Pesquisa e Desenvolvimento		PROJETO: Centro de Pós-graduação em Engenharia Hospitalar Chácara Nogueira em Aparecida	
DESENHISTA:	CHAPA: 1400x 800	DATA:	PRANCHA:
CREA/RNP:	CHAPA:	Asna e Sistema de Contraventamento Detalhe de Ligações	N°00
ESCALA:	DATA: 01/2007		