



41-2/115
ed. 16 27

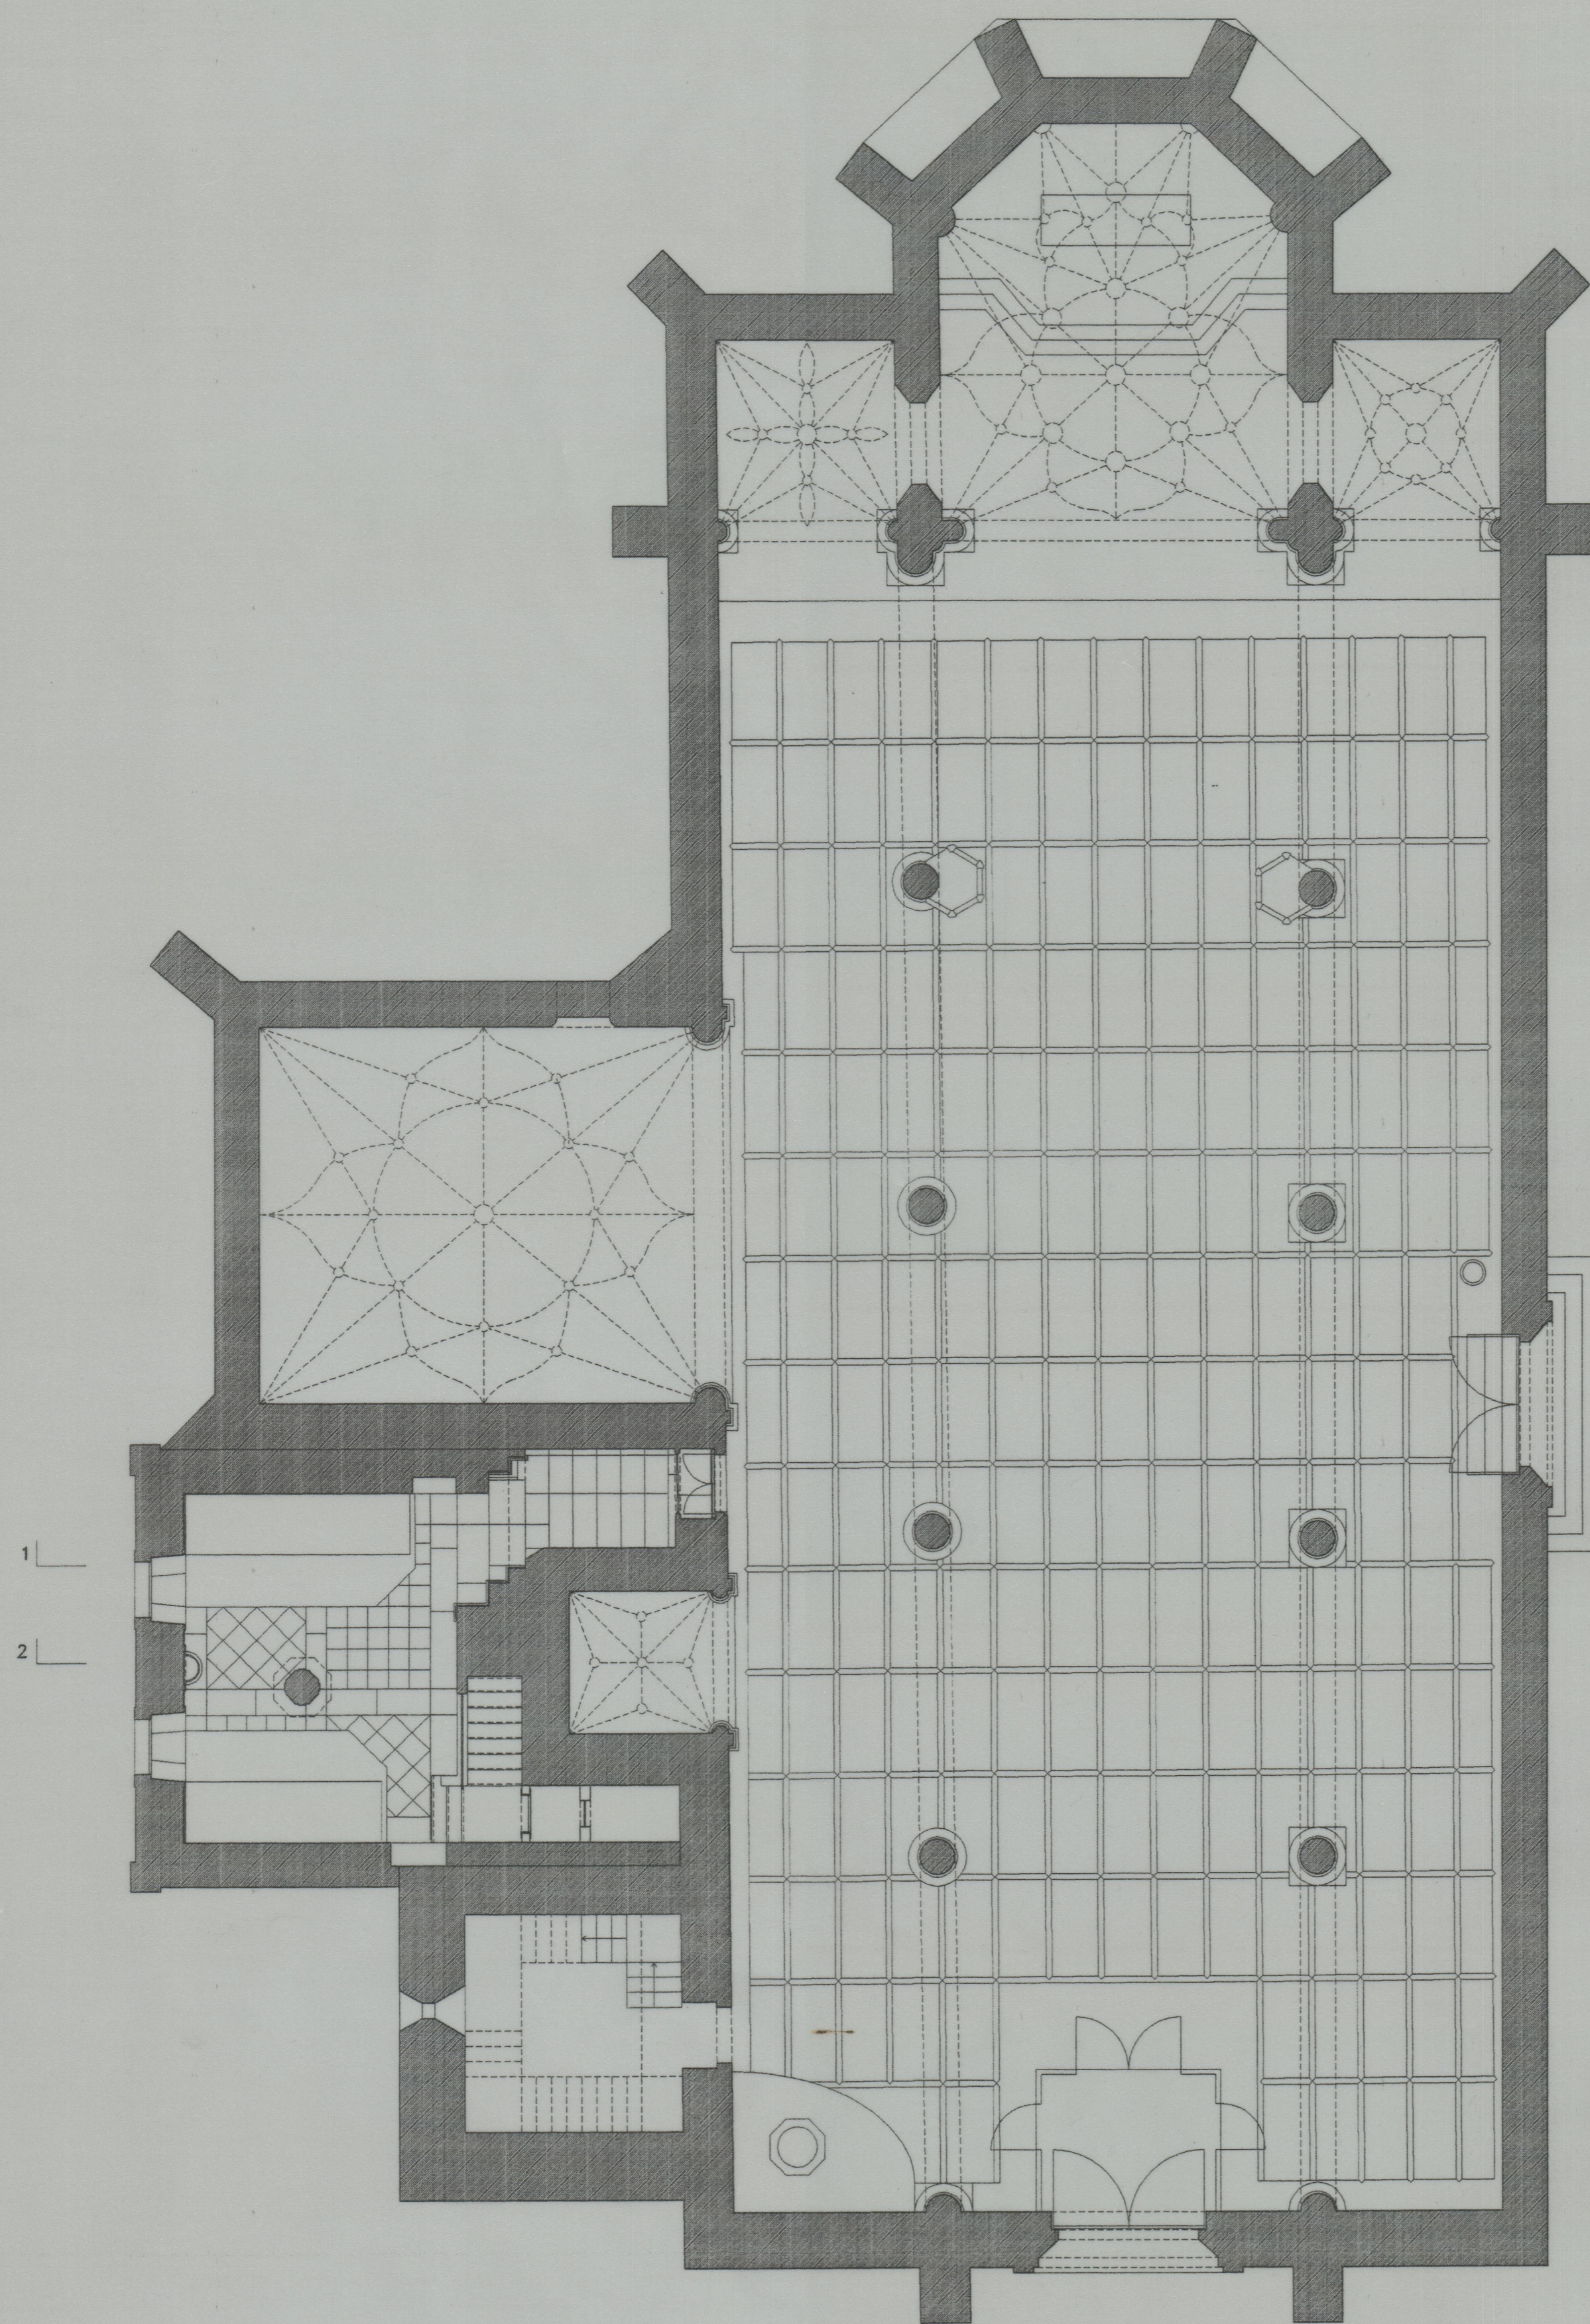


1
2

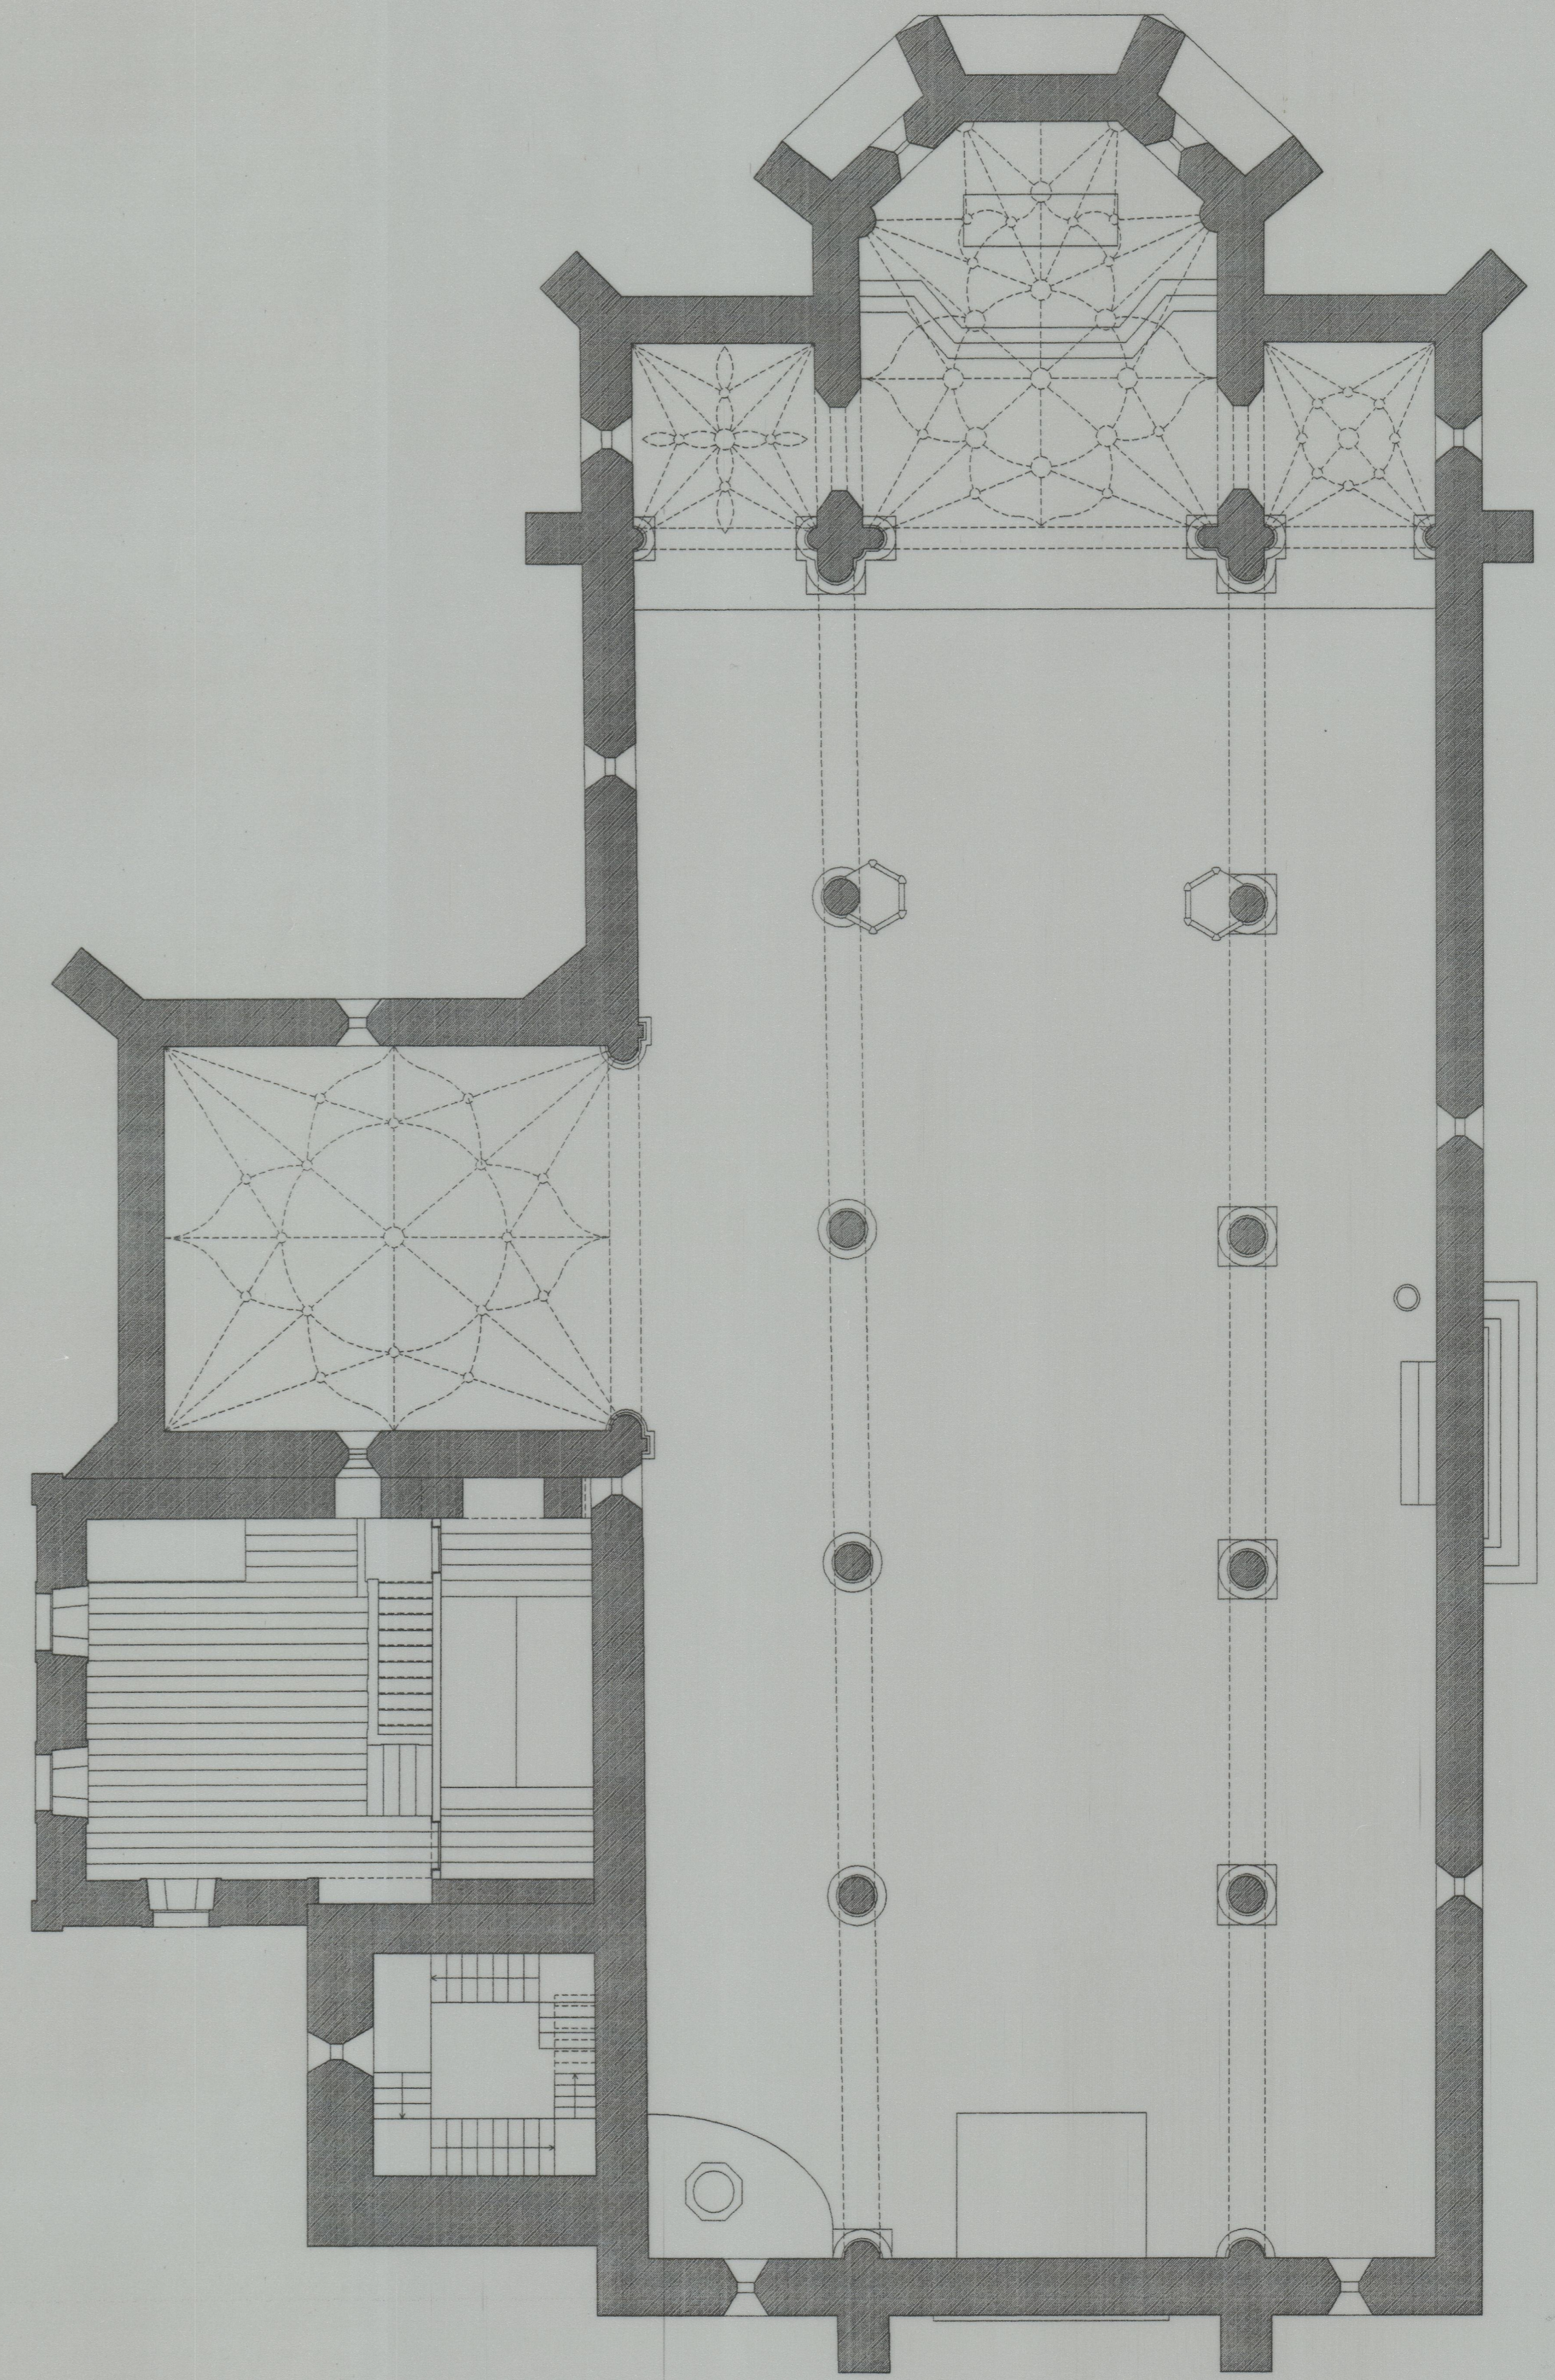

1
2

GRANITO

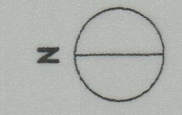

MINISTÉRIO DA CULTURA
 INSTITUTO PORTUGUÊS DO PATRIMÓNIO ARQUITECTÓNICO
 Obra IGREJA MATRIZ DE CAMINHA
 Localização Caminha - Viana do Castelo

Coordenação A. Portugal & Manuel M. Reis, Arquitectos e Associados, Lda.
 Arquitectura A. Portugal & Manuel M. Reis, Arquitectos e Associados, Lda.
 Fundações e Estruturas Prof. Dr. Eng. Joaquim Sampaio, consultor
 Computermática Técnico Prof. Eng. Vasco de Freitas, consultor
 Equipamentos Eléctricos Eng. Rodrigues Gomes & Associados, Lda.
 Equip. de Águas e Esgotos Prof. Eng. Vasco de Freitas

Fase Projecto de Execução II
 Disciplina ARQUITECTURA
 Sub-disciplina Geral

Projecto A. Portugal & Manuel M. Reis, Arquitectos e Associados, Lda.
 Rua António Granjo 108, 4300 PORTO,
 Tel. (02) 51 02 352 Fax. (02) 51 02 358

Responsável António Portugal

Desenhos A. W.
 Verificações 98/ /
 Aprovações 98/ /

Ref. do cad. 97.39/LEp100-1e2

Des. no. 1
 Título EXISTENTE - PLANTAS GERAIS ÀS COTAS +0.00 E +4.00
 Escala 1/100
 Data 98/10

Referência MC.IPPAR,INC,PE,ARQ,GER,DES.1

António Portugal

PLANTA A COTA +0.00

PLANTA A COTA +4.00

1
MC.IPPAR,INC,PE,ARQ,GER,DES.1

Reservados todos os direitos reservados à entidade promotora para os fins e nos termos contratuais. Propriedade intelectual e direito de autor de António Portugal e Manuel M. Reis, Arquitectos e Associados, Lda. Inc. - 40/98 (14 Março)