


— construção
— restauração

0 2 4 6 8 10 12
 metros




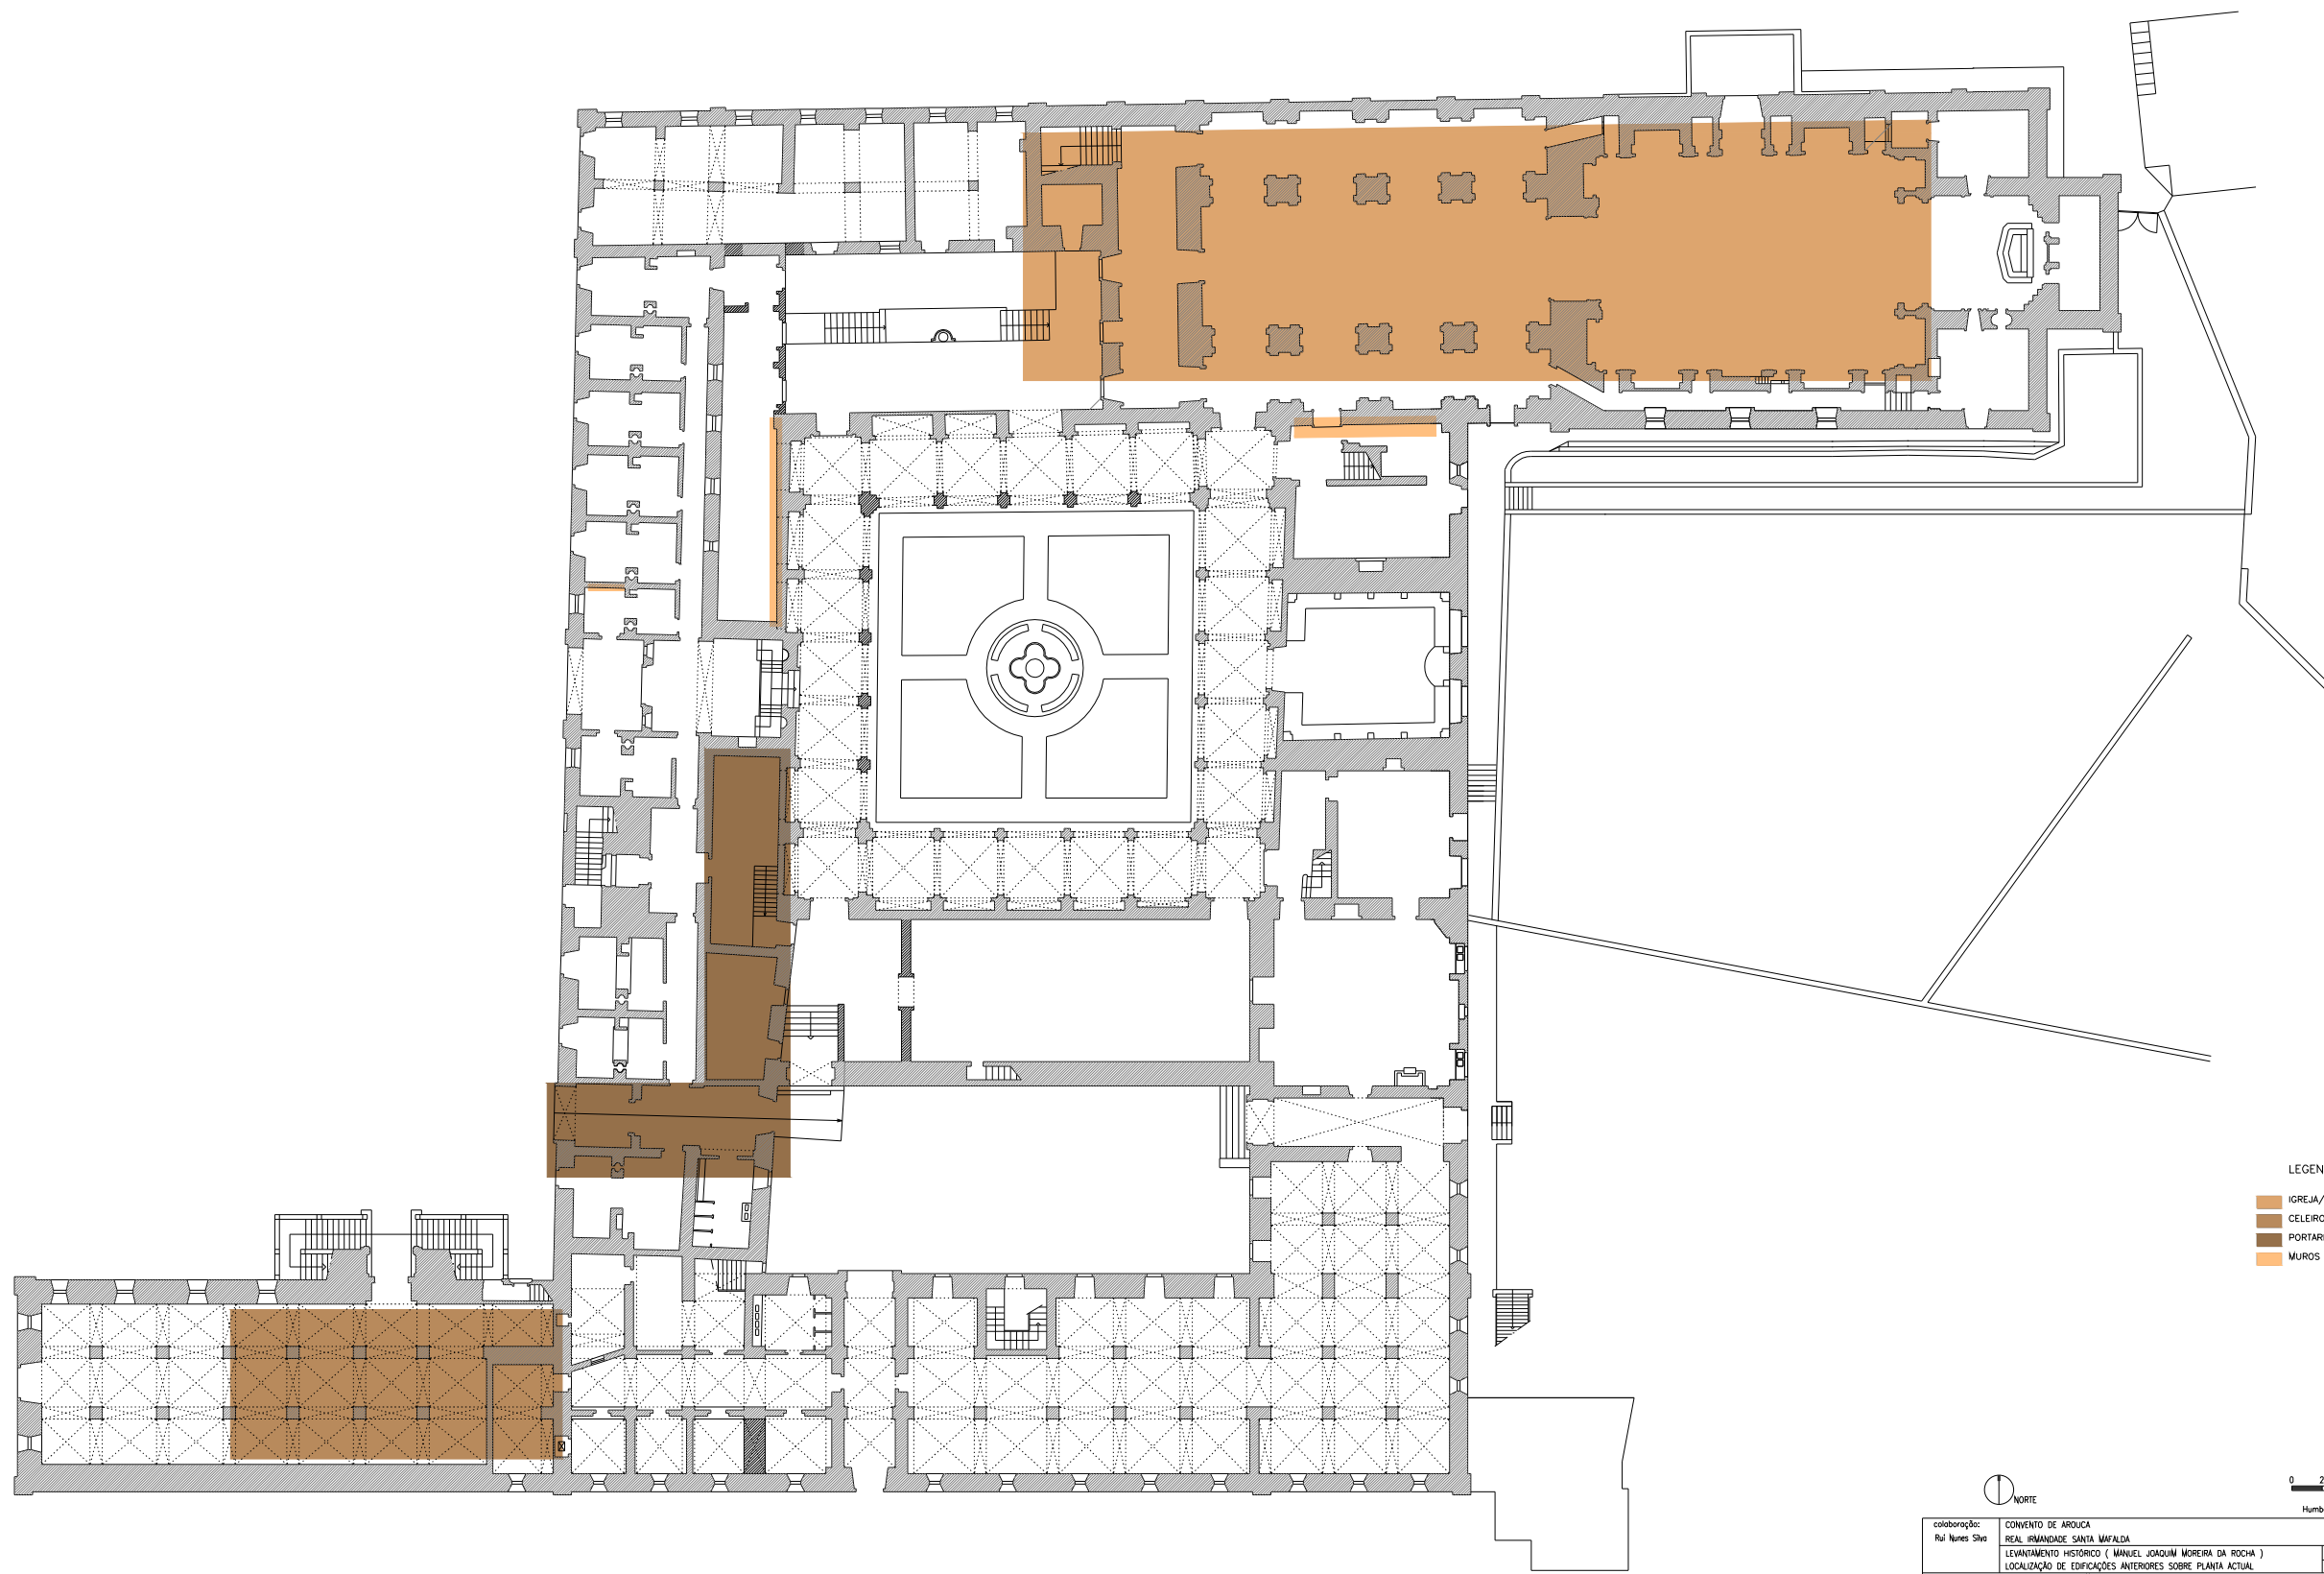


- LEGENDA
- IGREJA/CORO
 - CELEIRO
 - PORTARIA E OUTRAS DEPENDENCIAS
 - MUROS




colaboração:	CONVENTO DE AROUCA		
Raf Nunes Silva	REAL IRMANDADE SANTA MAFALDA		
	LEVANTAMENTO HISTÓRICO (MANUEL JOAQUIM MOREIRA DA ROCHA)	Fevereiro	2000
	LOCALIZAÇÃO DE EDIFICAÇÕES ANTERIORES SOBRE PLANTA ACTUAL	Escala	1:300
			01

Este desenho é propriedade de Humberto Vieira e Abílio Mourão, arquitectos, não poderá ser utilizado, reproduzido por todo ou em parte, ou copiado e lançado sem a sua expressa autorização

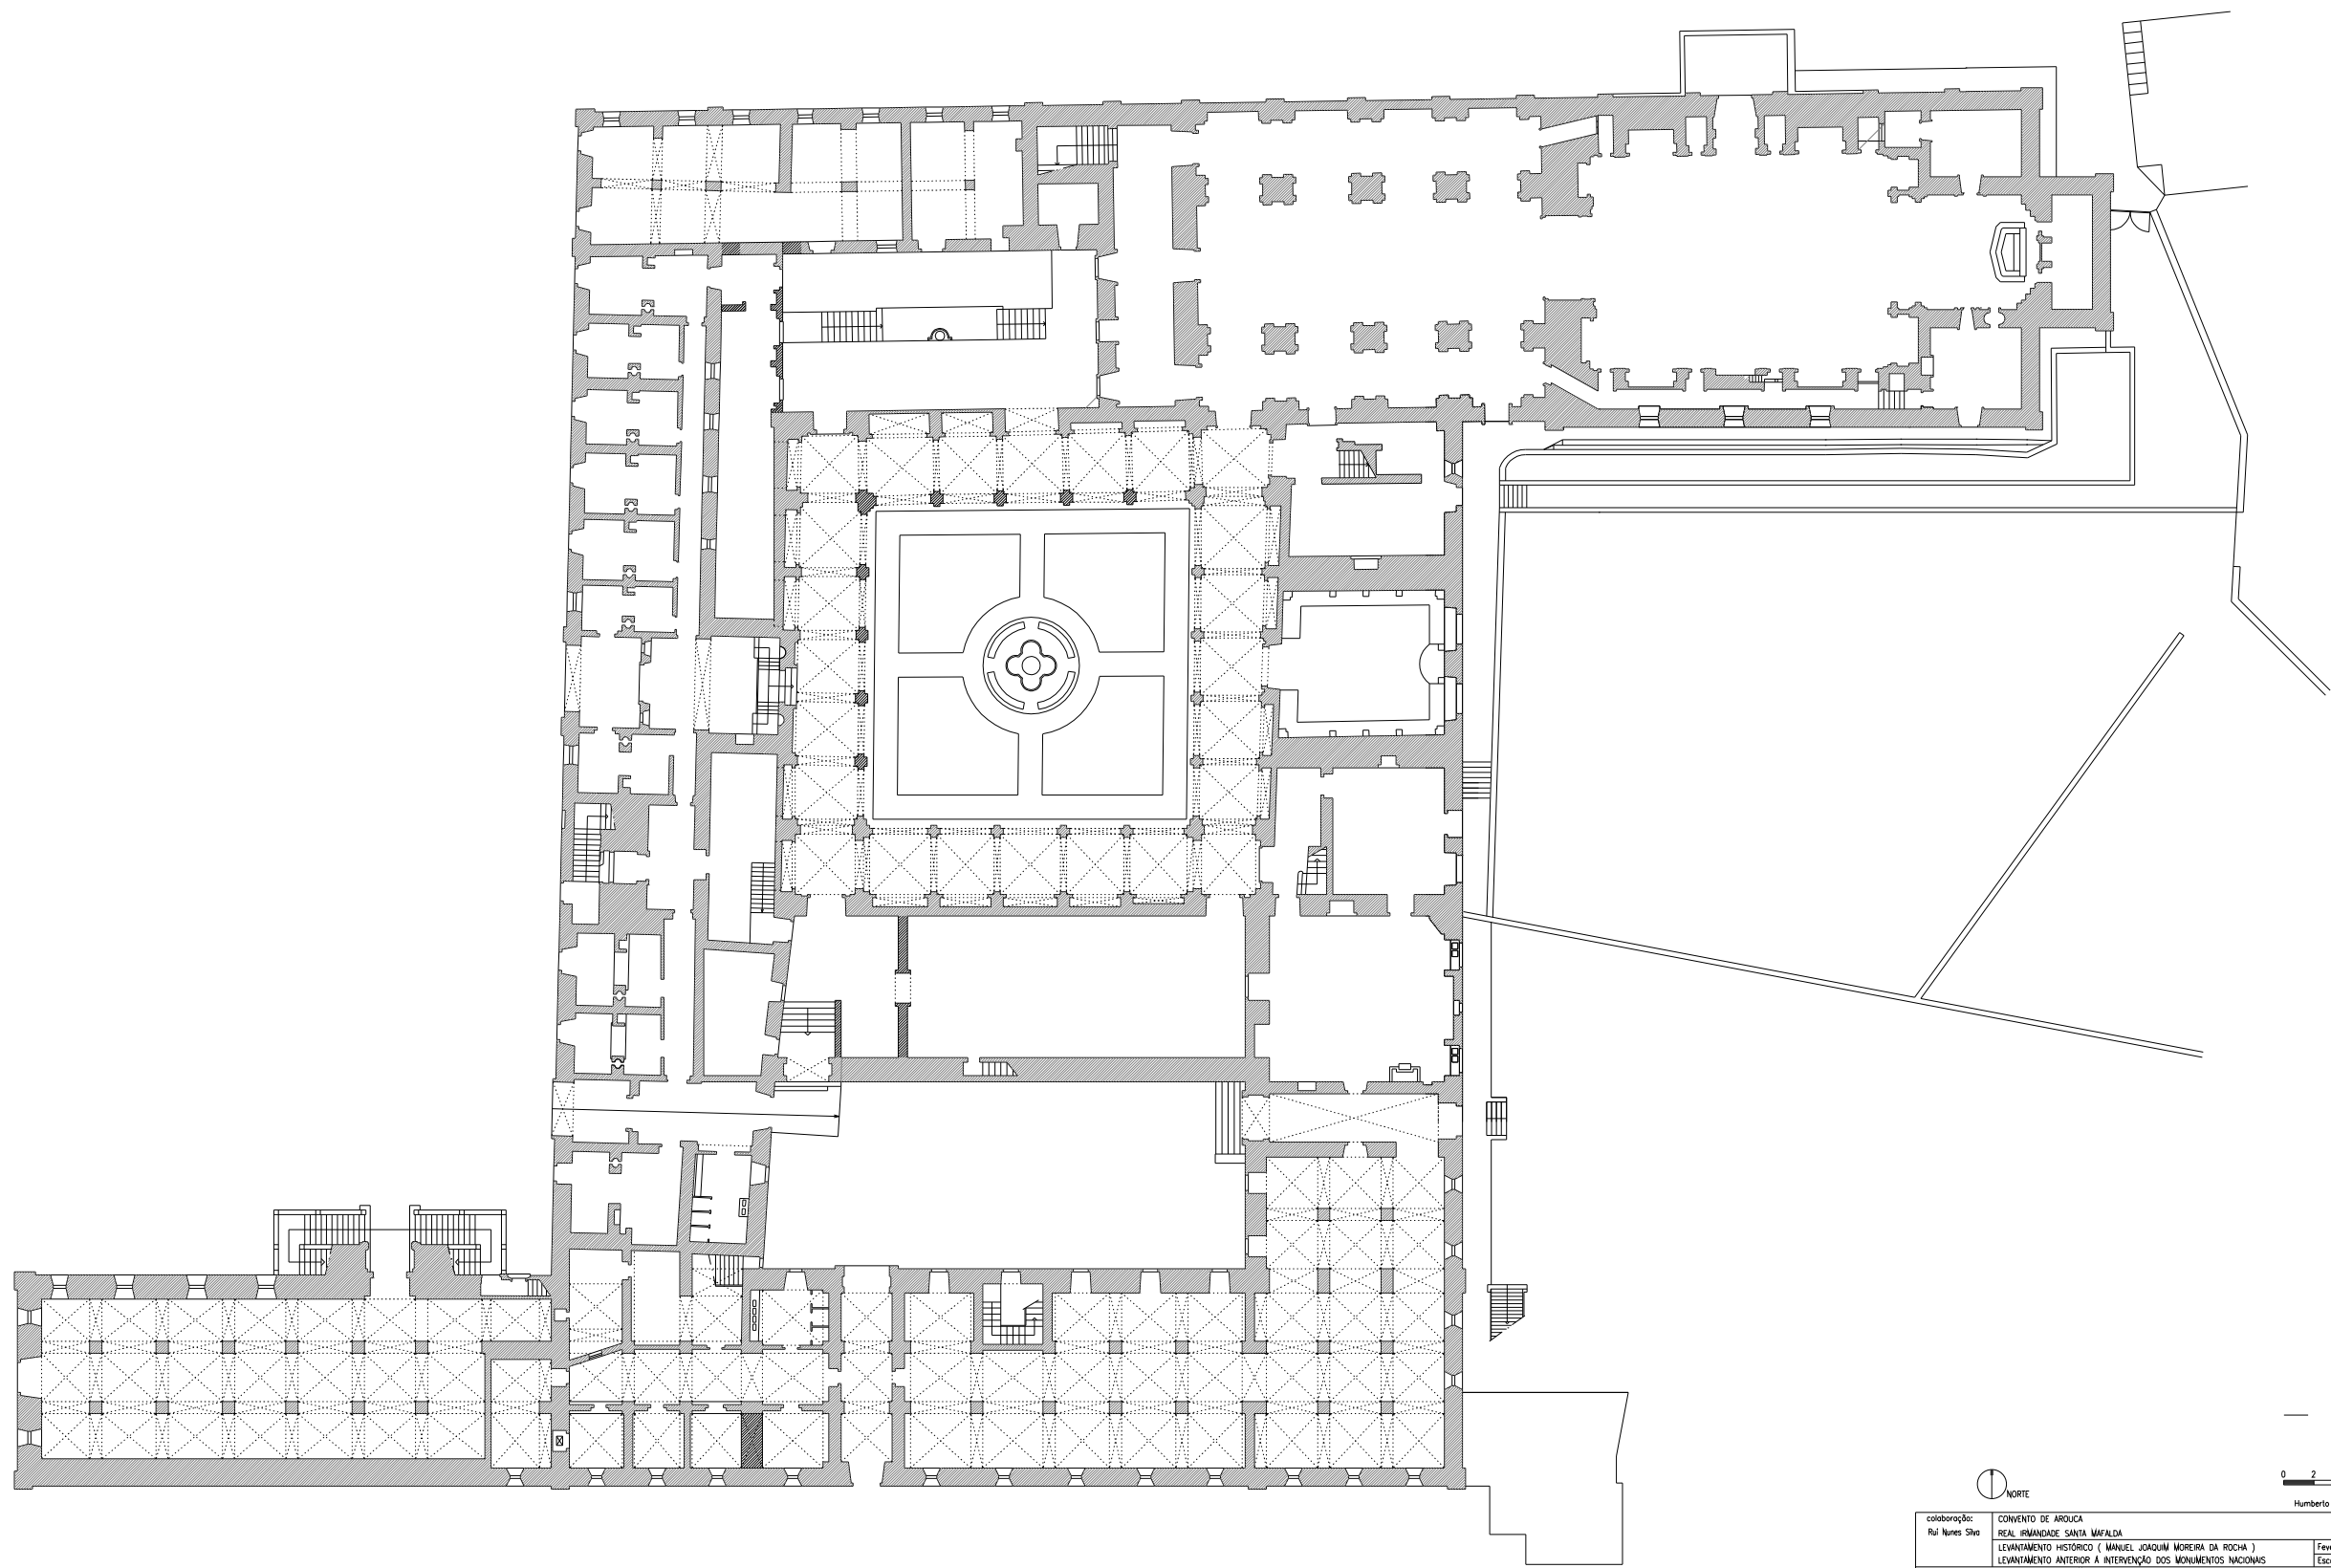

colaboração:		CONVENTO DE AROUCA	
Raf Nunes Silva		REAL IRMANDADE SANTA MAFALDA	
LEVANTAMENTO HISTÓRICO (MANUEL JOAQUIM MOREIRA DA ROCHA)		Febrero	2000
LEVANTAMENTO ANTERIOR A INTERVENÇÃO DOS MONUMENTOS NACIONAIS		Escala	1:300
Este desenho é propriedade de Humberto Vieira e Abílio Mourão, arquitectos, não poderá ser utilizado, reproduzido por todo ou em parte, ou copiado e lançado sem a sua expressa autorização			XX

Humberto Vieira / Abílio Mourão - Arquitectos

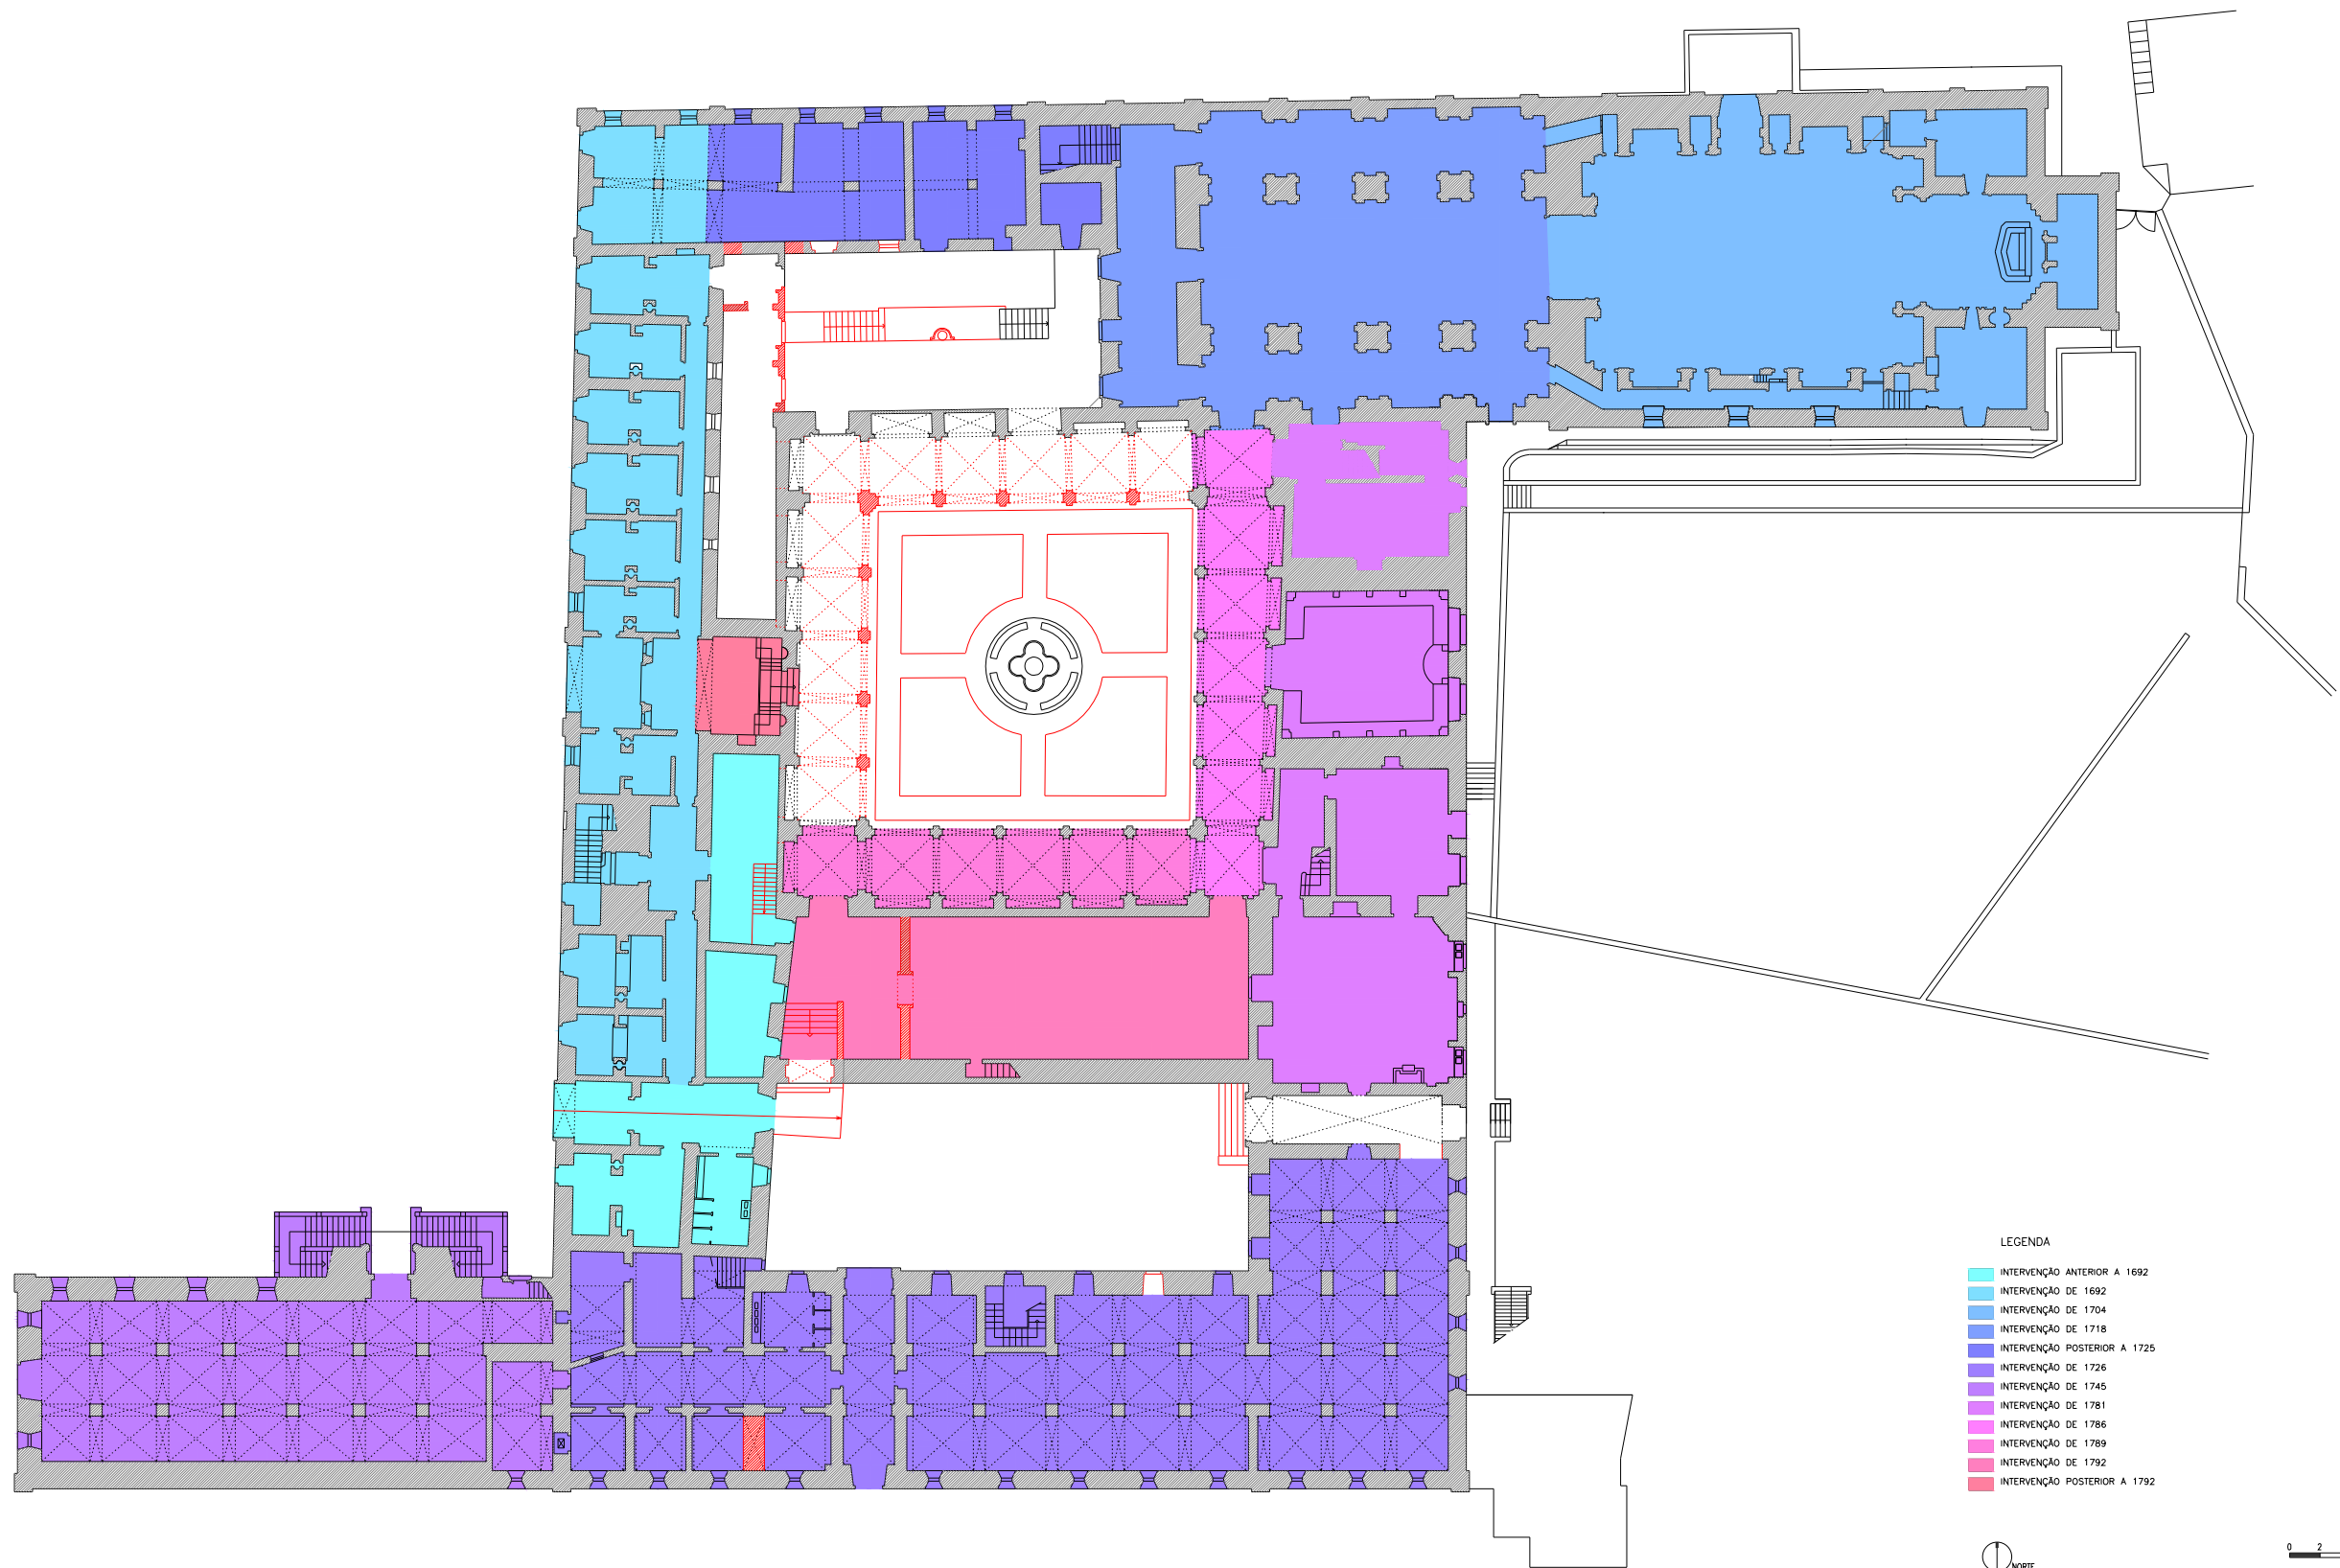

- LEGENDA
- INTERVENÇÃO ANTERIOR A 1692
 - INTERVENÇÃO DE 1692
 - INTERVENÇÃO DE 1704
 - INTERVENÇÃO DE 1718
 - INTERVENÇÃO POSTERIOR A 1725
 - INTERVENÇÃO DE 1726
 - INTERVENÇÃO DE 1745
 - INTERVENÇÃO DE 1781
 - INTERVENÇÃO DE 1786
 - INTERVENÇÃO DE 1789
 - INTERVENÇÃO DE 1792
 - INTERVENÇÃO POSTERIOR A 1792



	REAL IRMANDADE SANTA MAFALDA		
	LEVANTAMENTO HISTÓRICO (MANUEL JOAQUIM MOREIRA DA ROCHA)	Fevereiro	2000
	INTERVENÇÕES DOS MONUMENTOS NACIONAIS	Escala	1:300
			01

Este desenho é propriedade de Humberto Vieira e Abílio Mourão, arquitectos, não poderá ser utilizado, reproduzido por todo ou em parte, ou copiado e lançado sem a sua expressa autorização.




- LEGENDA
- INTERVENÇÃO ANTERIOR A 1692
 - INTERVENÇÃO DE 1692
 - INTERVENÇÃO DE 1704
 - INTERVENÇÃO DE 1718
 - INTERVENÇÃO POSTERIOR A 1725
 - INTERVENÇÃO DE 1726
 - INTERVENÇÃO DE 1745
 - INTERVENÇÃO DE 1781
 - INTERVENÇÃO DE 1786
 - INTERVENÇÃO DE 1789
 - INTERVENÇÃO DE 1792
 - INTERVENÇÃO POSTERIOR A 1792



colaboração:	CONVENTO DE AROUCA		
Rui Nunes Silva	REAL IRMANDADE SANTA MAFALDA		
	LEVANTAMENTO HISTÓRICO (MANUEL JOAQUIM MOREIRA DA ROCHA)	Fevereiro	2000
	PLANTA PISO 0	Escala	1:300

Este desenho é propriedade de Humberto Vairo e Abílio Mourão, arquitectos, não poderá ser utilizado, reproduzido por todo ou em parte, ou copiado e lançado sem a sua expressa autorização

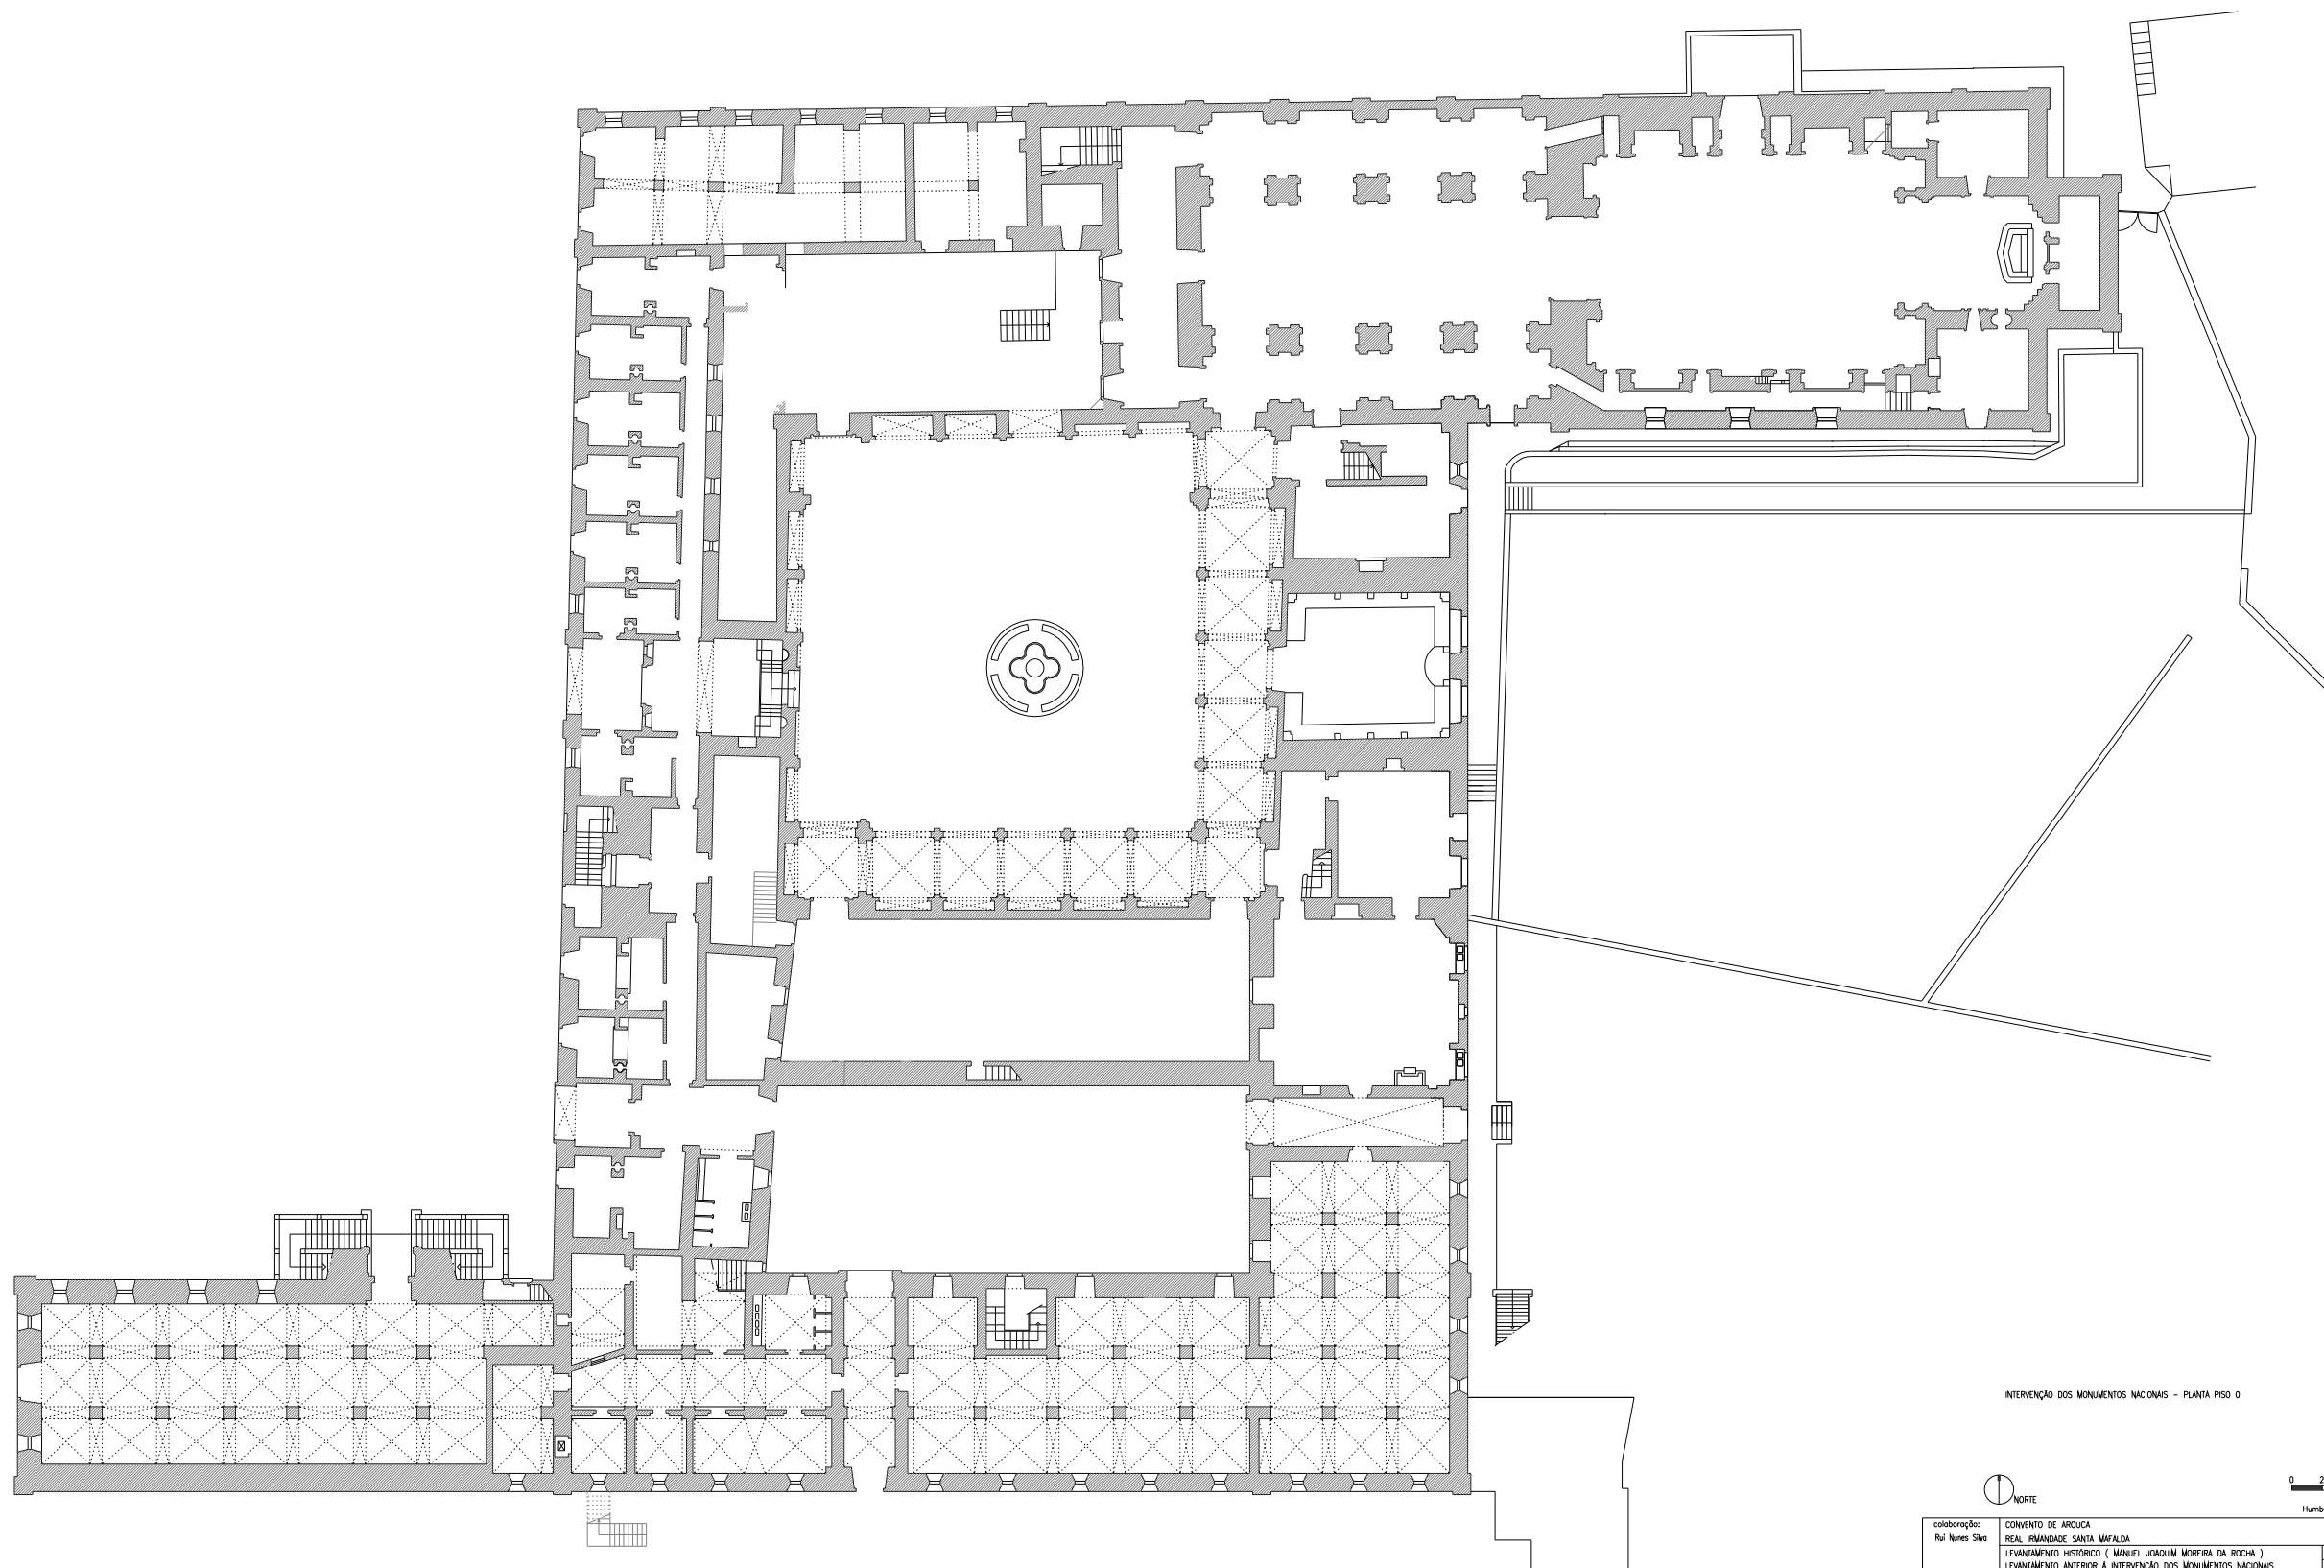


INTERVENÇÃO DOS MONUMENTOS NACIONAIS - PLANTA PISO 0



Raf Nunes Silva	REAL IRMANDADE SANTA MAFALDA		
	LEVANTAMENTO HISTÓRICO (MANUEL JOAQUIM MOREIRA DA ROCHA)	Fevereiro	2000
	LEVANTAMENTO ANTERIOR À INTERVENÇÃO DOS MONUMENTOS NACIONAIS	Escala	1:300
			01

Este desenho é propriedade de Humberto Vairo e Abílio Mourão, arquitectos, não poderá ser utilizado, reproduzido por todo ou em parte, ou copiado e lançado sem a sua expressa autorização

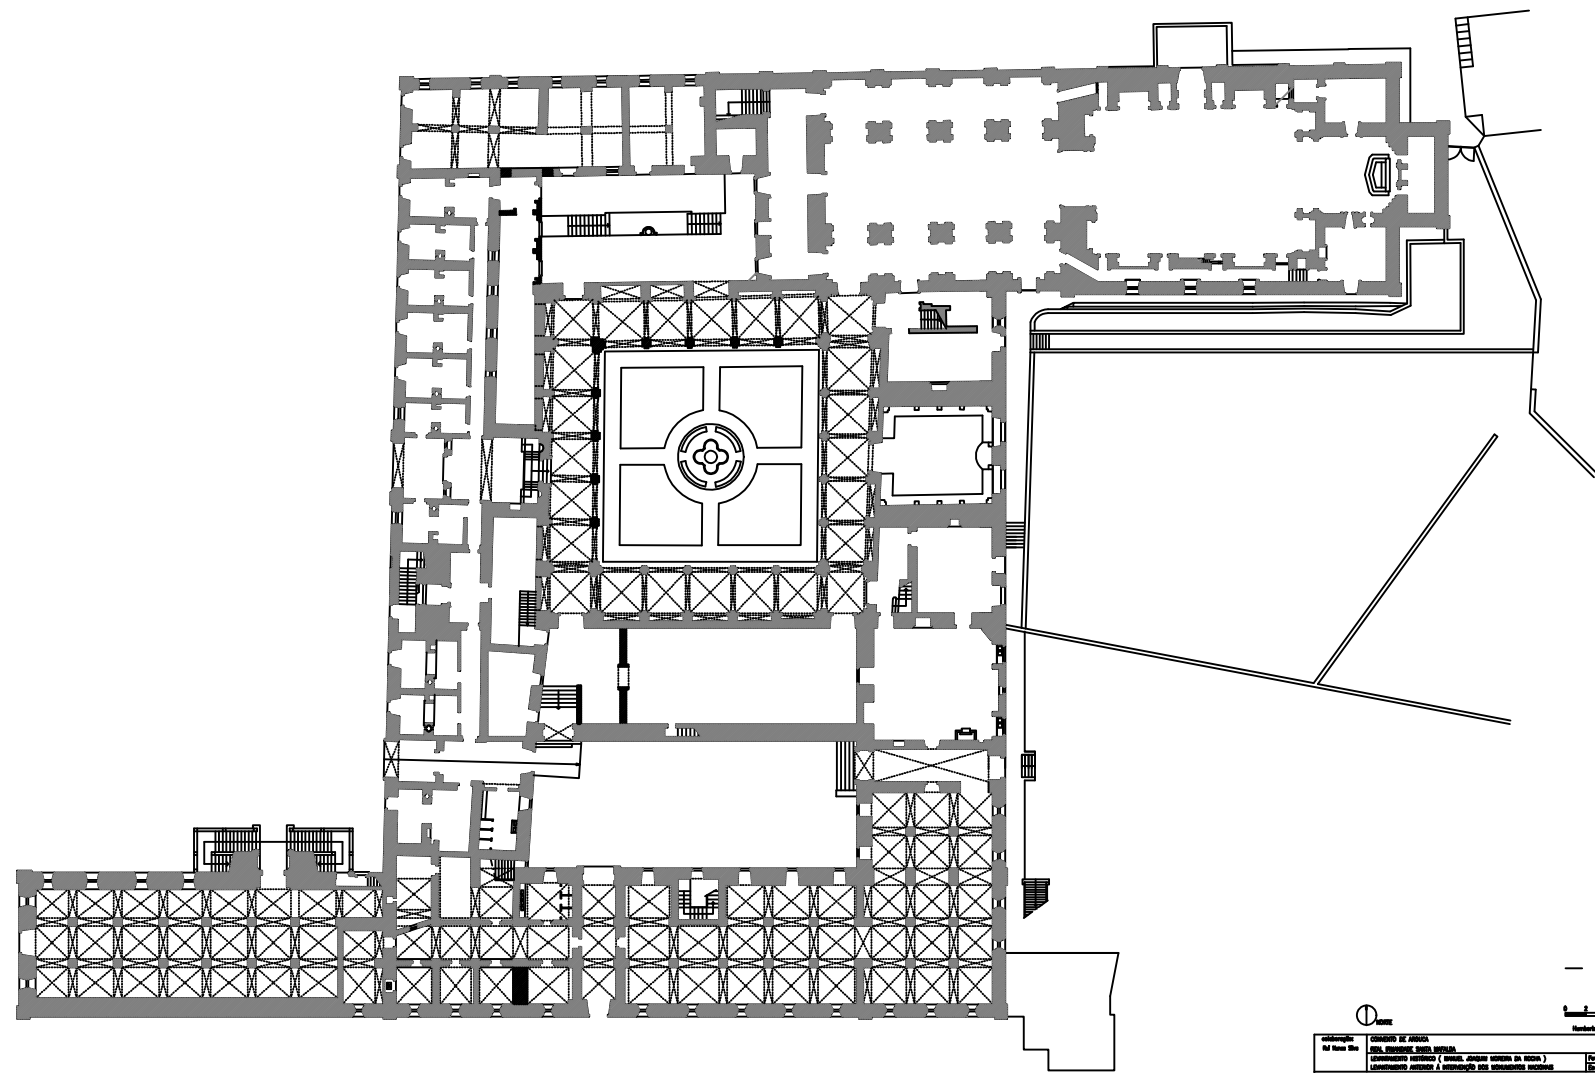

