



FACHADAS

Approved,
Porto em Camera le de Maio de 1910
O Vice-Presidente
Villey

41-5241

LATERAL POENTE

POSTERIOR

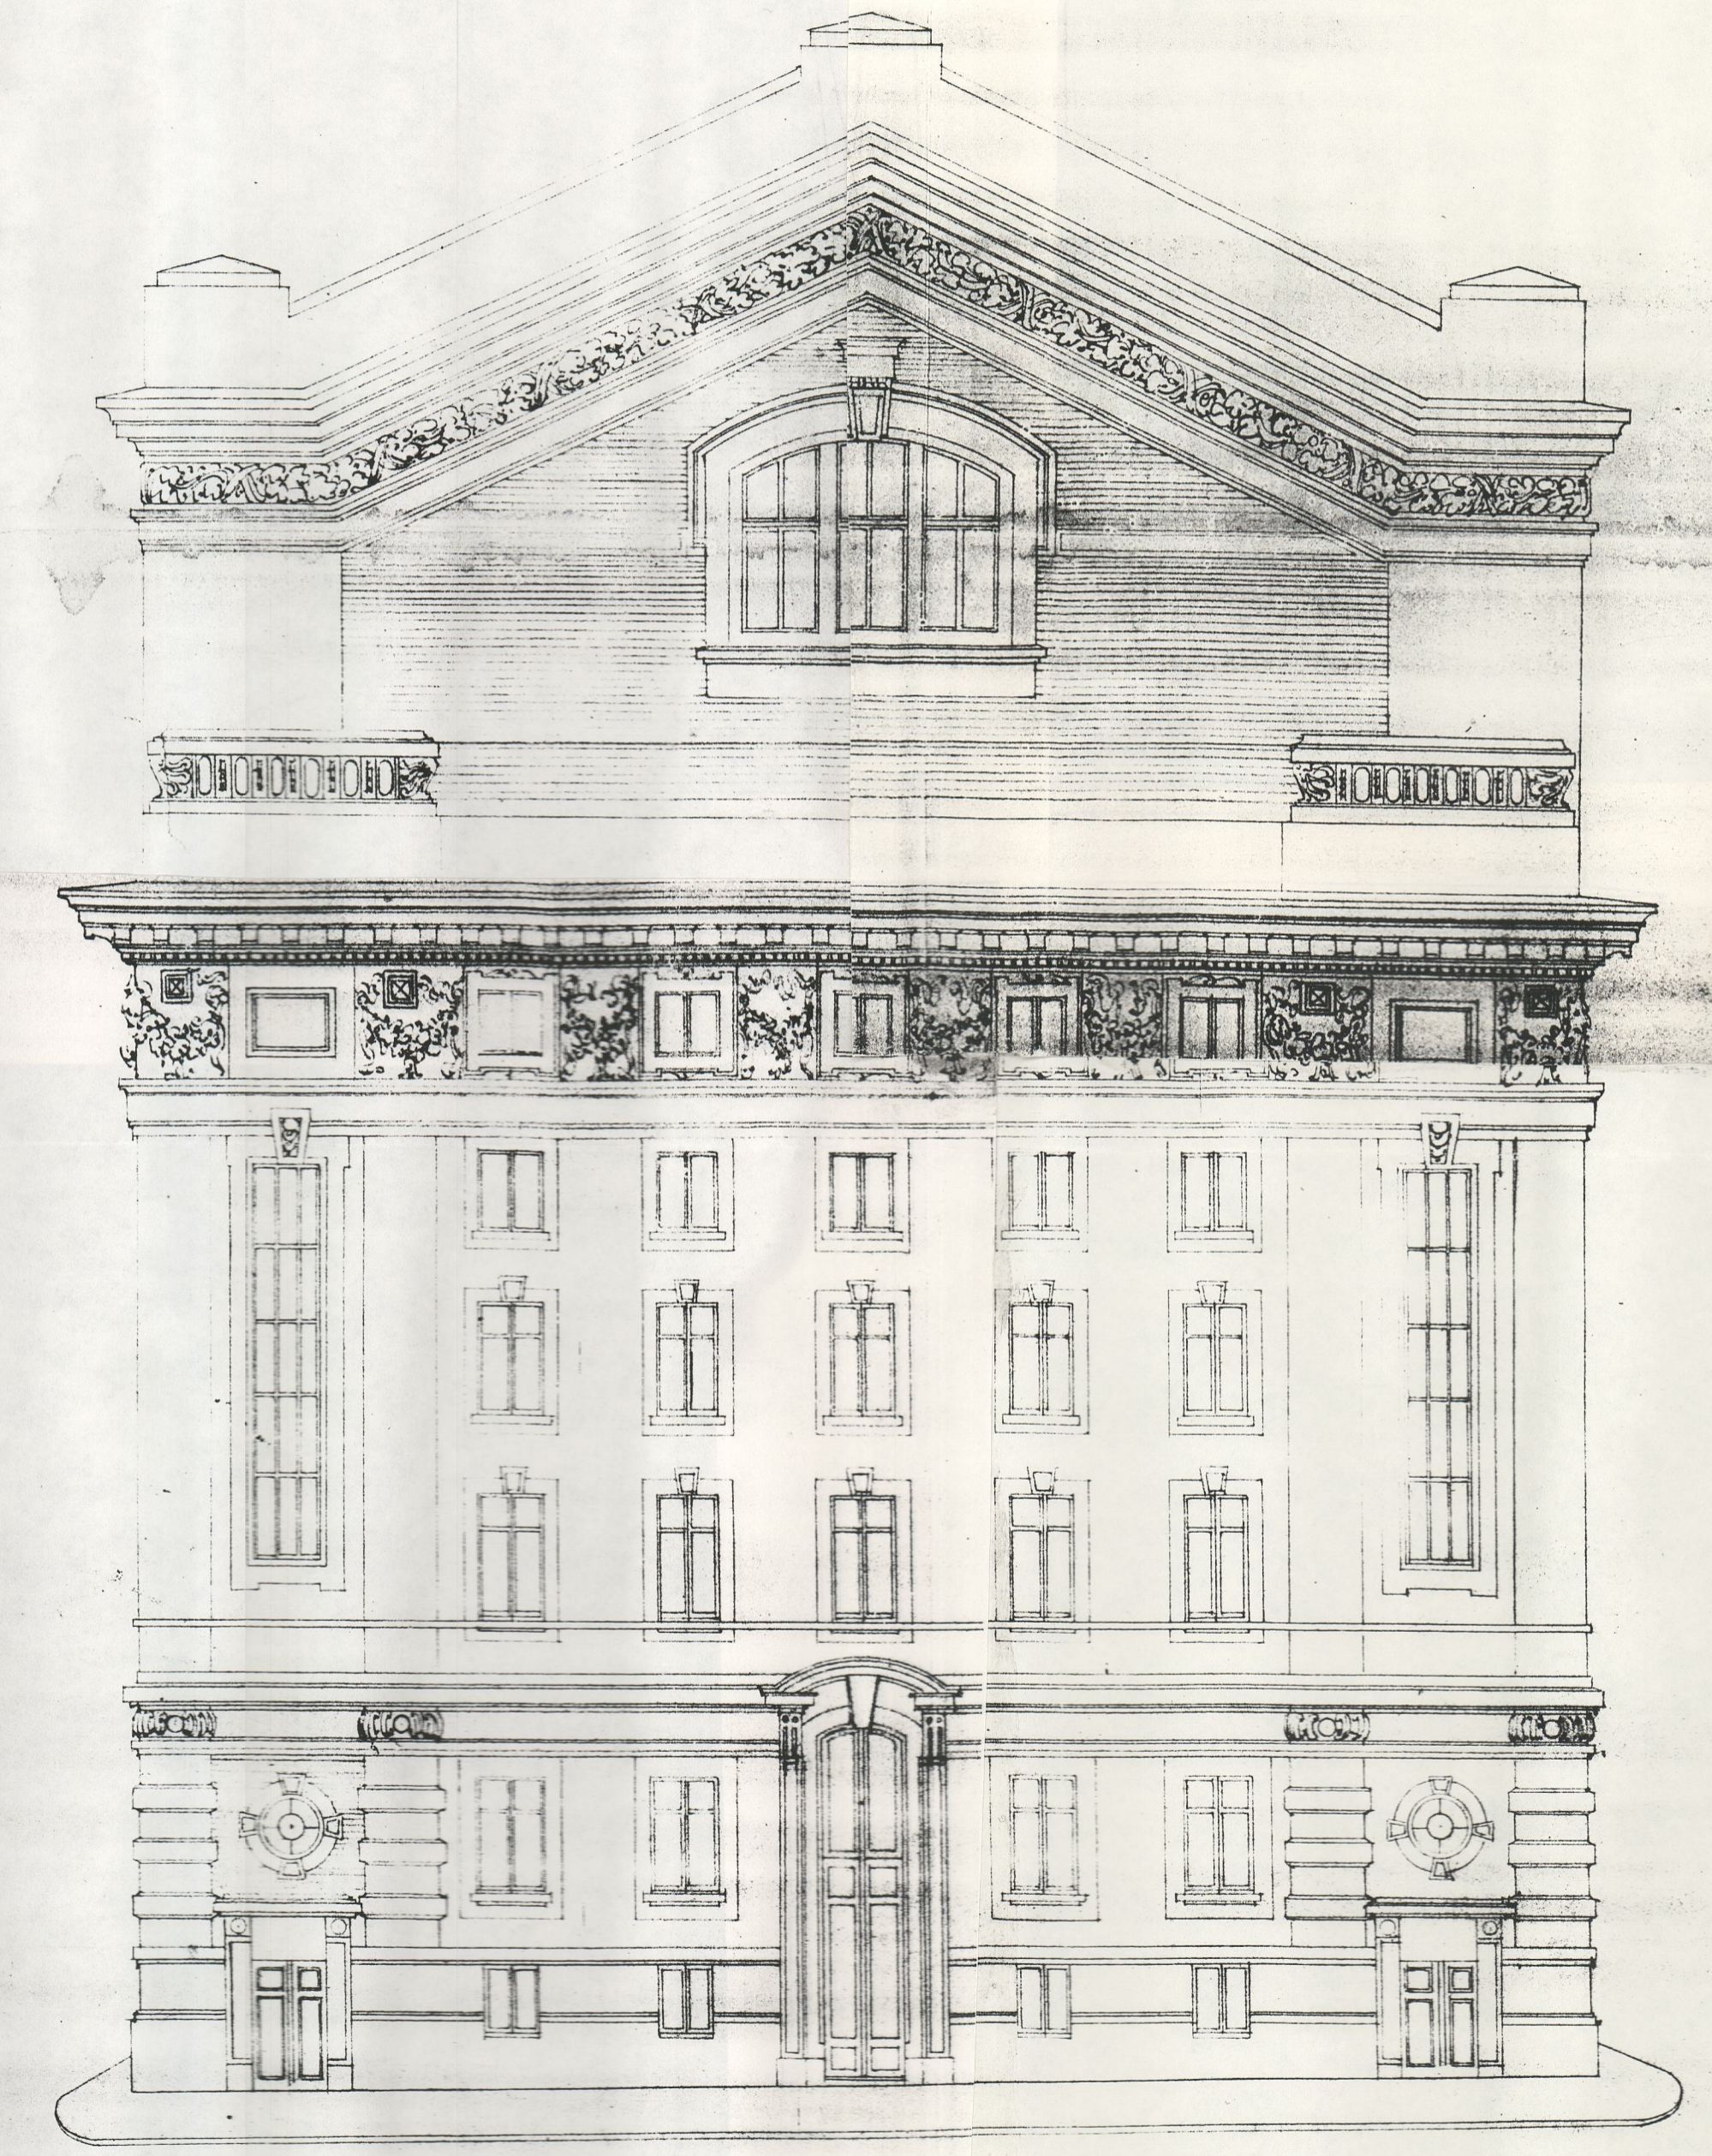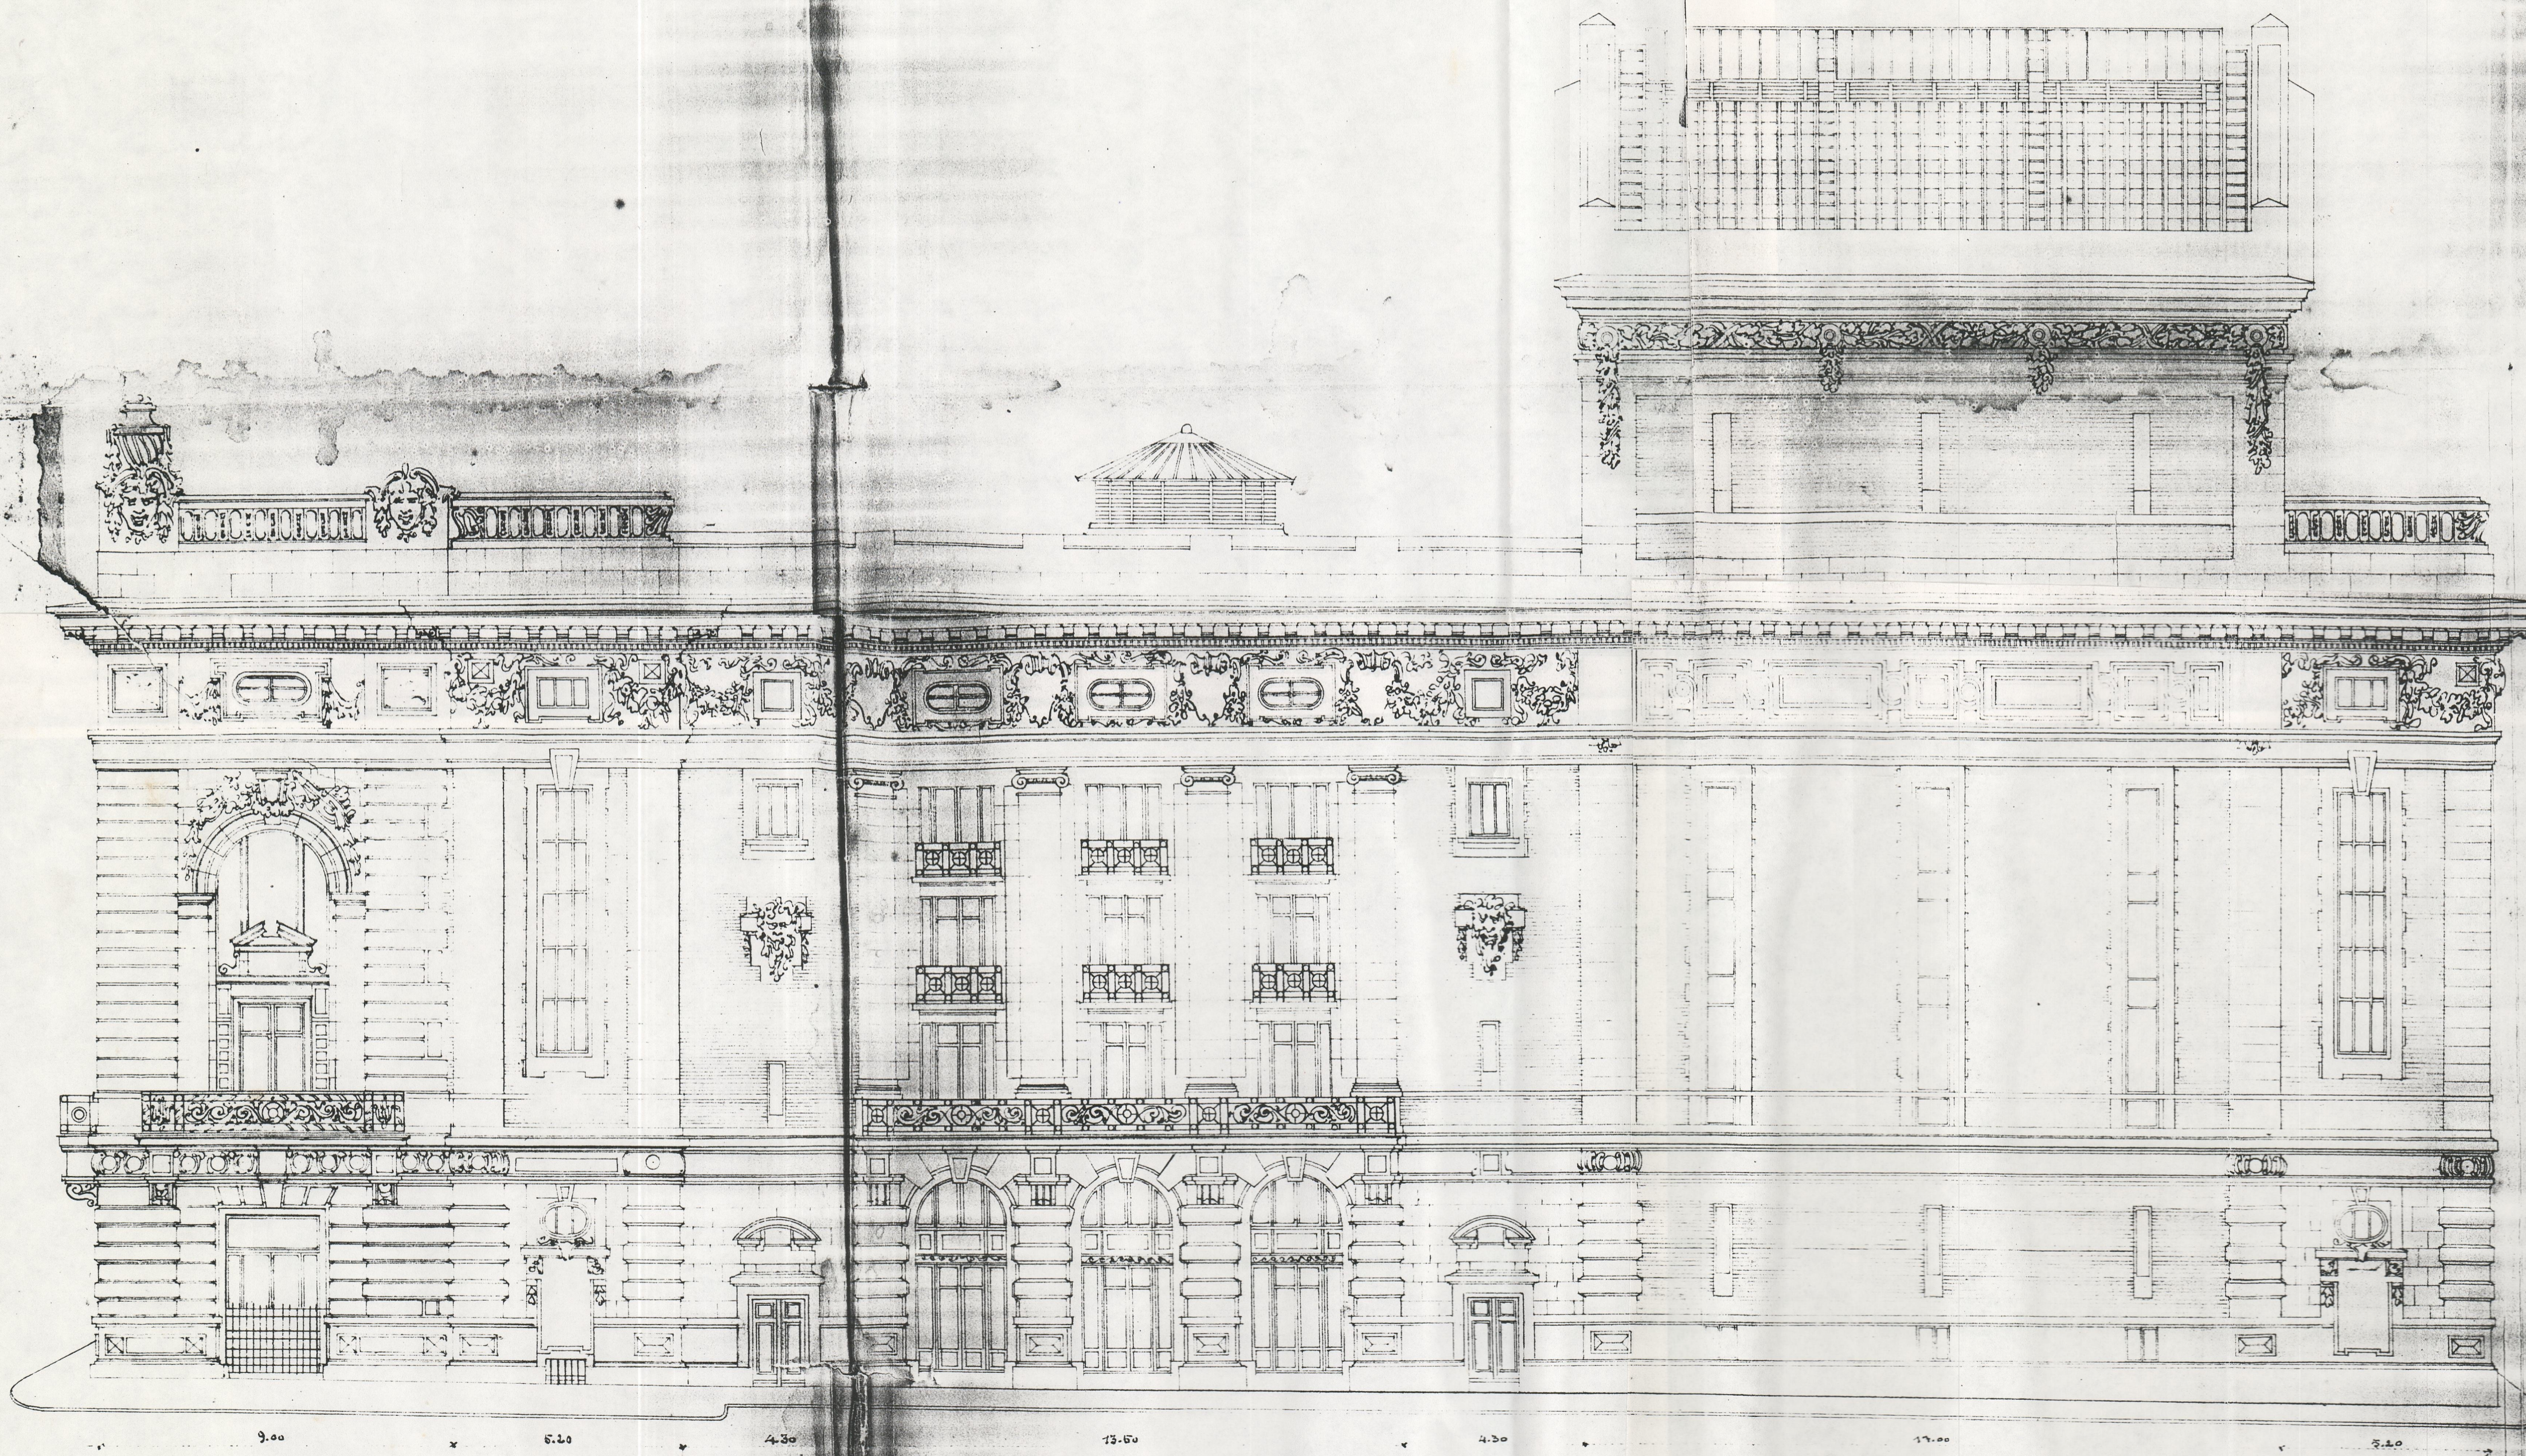

LA 0,01 P.M.

Porto 76 de Abril de 1910
J. Marques Lisboa
arquit. do edif. q. d. ...