


41-557A

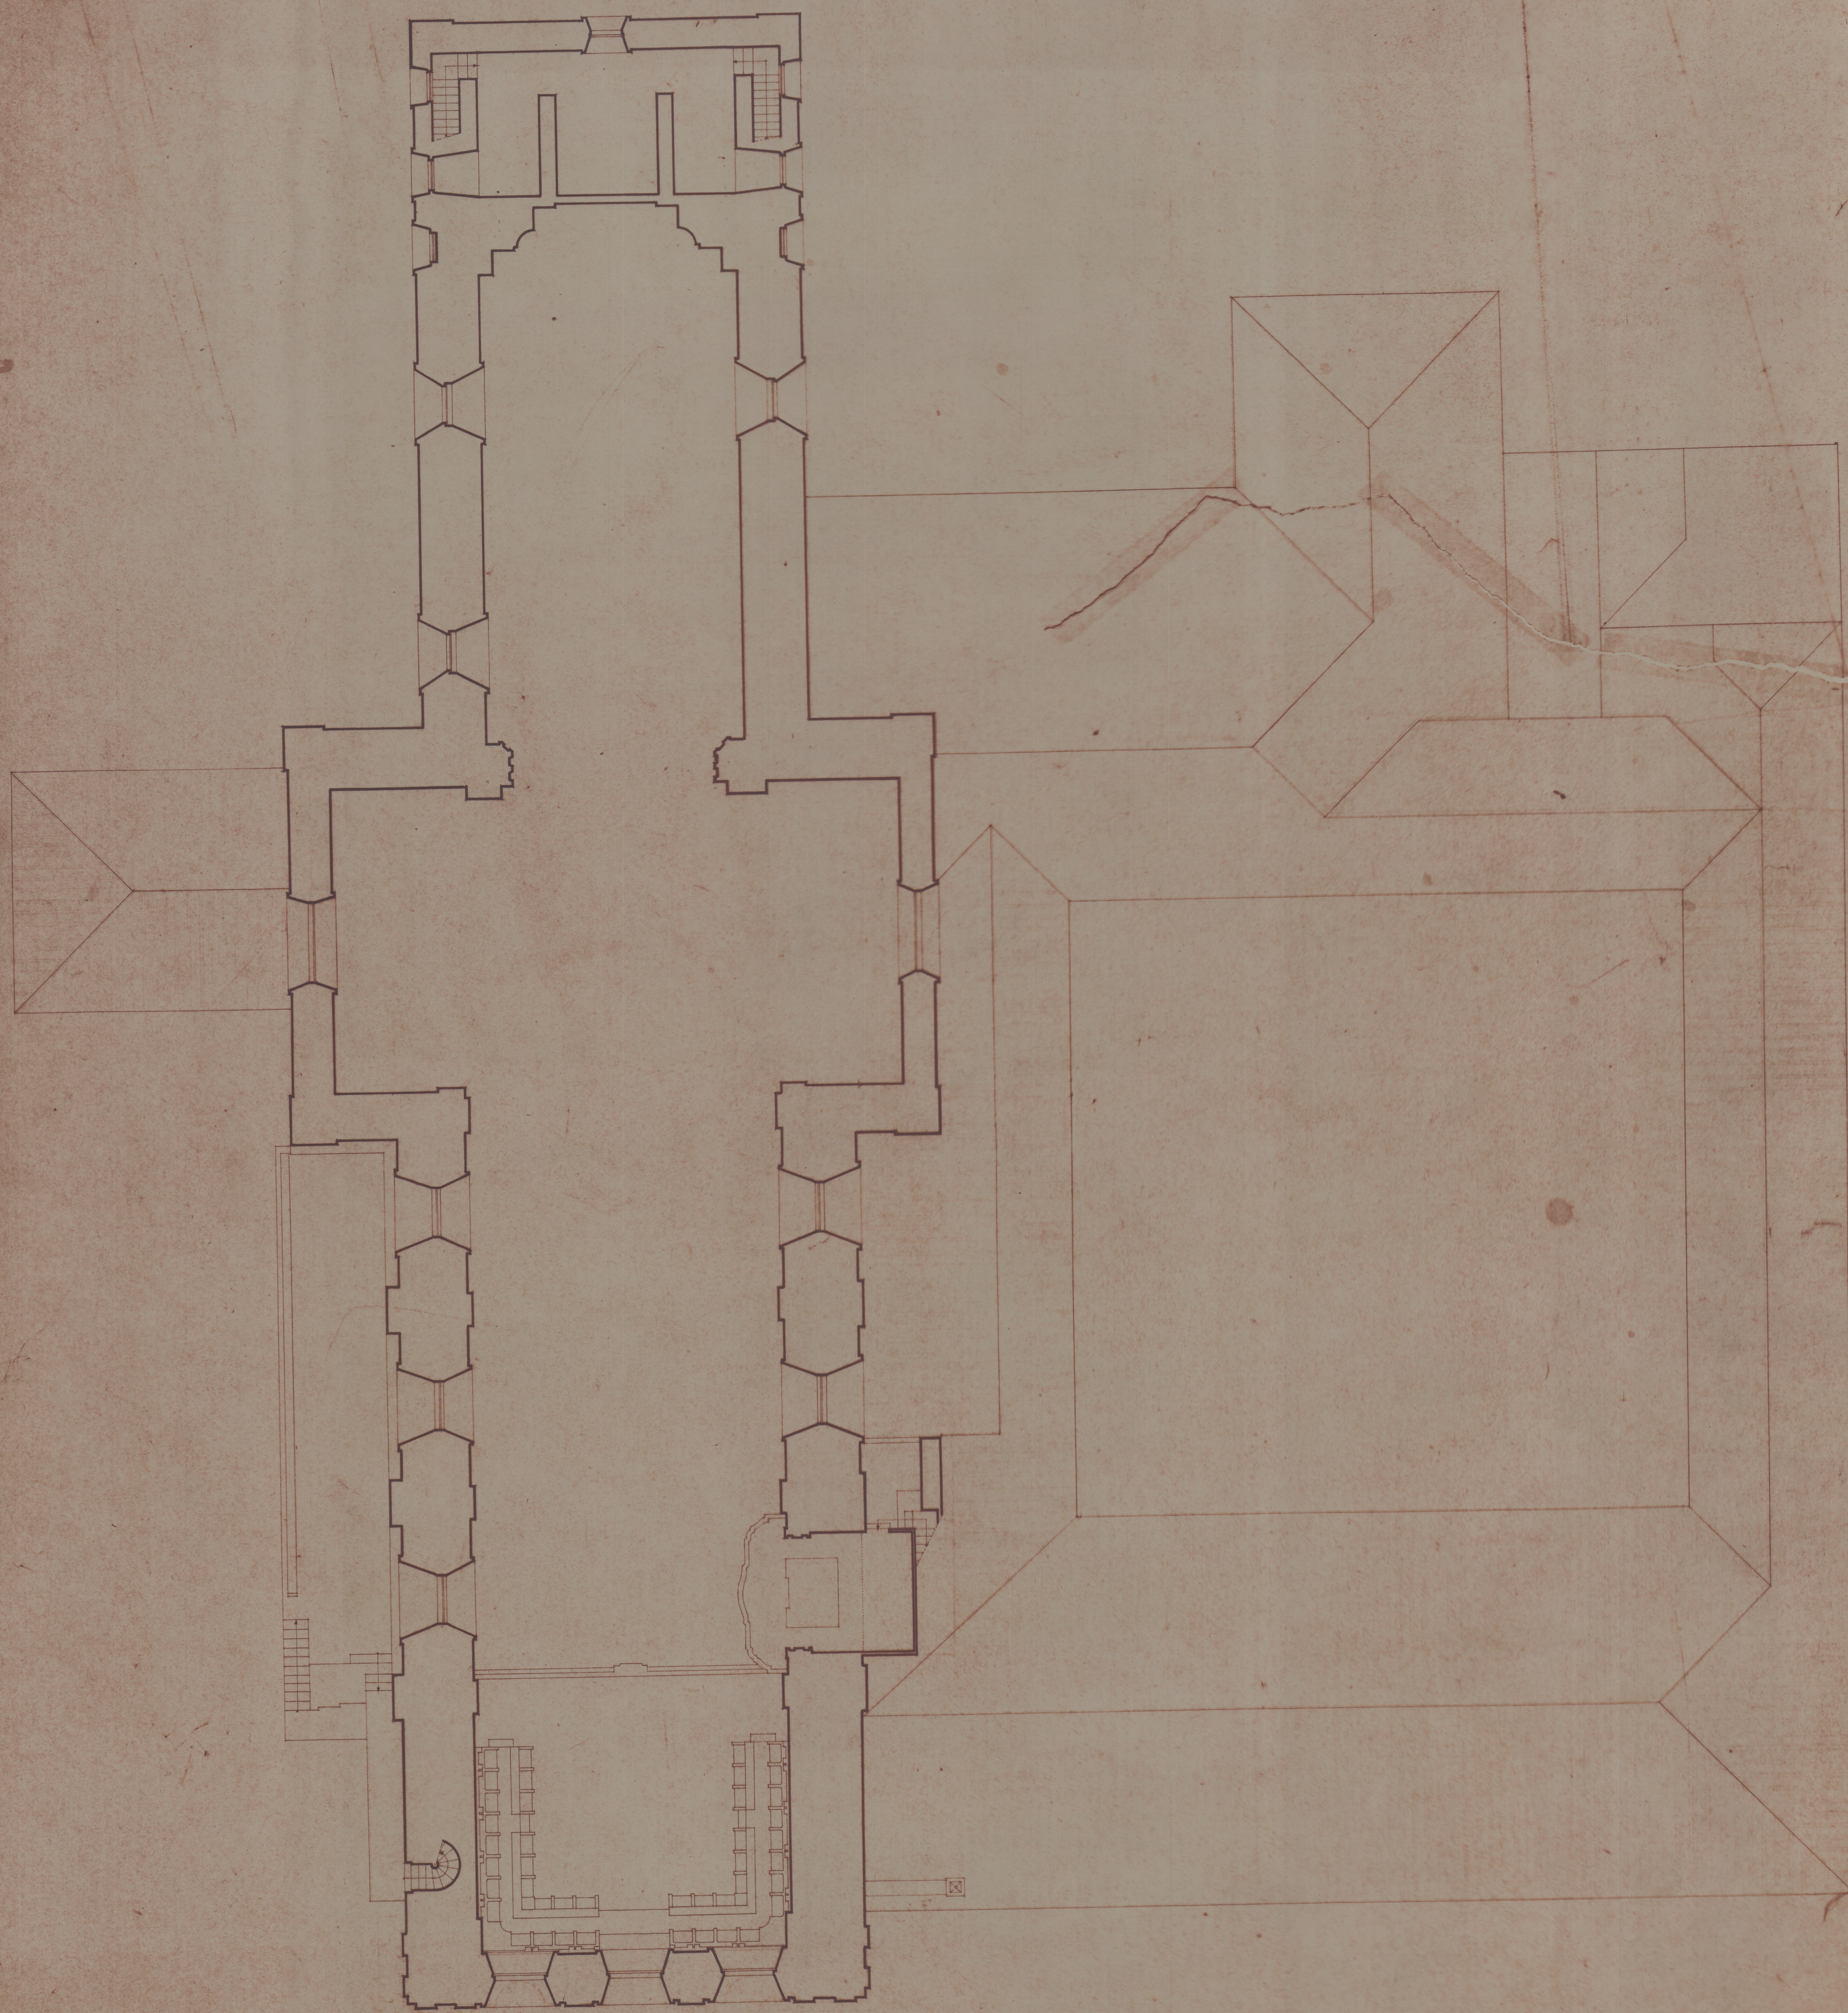

M. O. P. DIRECÇÃO GERAL DOS EDIFÍCIOS E MONUMENTOS NACIONAIS
 REPARTIÇÃO DOS SERVIÇOS DOS MONUMENTOS NACIONAIS
 REPARTIÇÃO TÉCNICA - 2.ª SECÇÃO

MOSTEIRO DE GRIJO
 PLANTA AO NÍVEL DOS JANELÕES DA NAVE - ESCALA: 1/100

ARQUITECTO <i>[Signature]</i>	CHEFE DE SECÇÃO <i>[Signature]</i>	DATA 20/8/1954	5
DESENHADOR	CHEFE DE REPARTIÇÃO	55 89	