


41-3343

Cota 2876

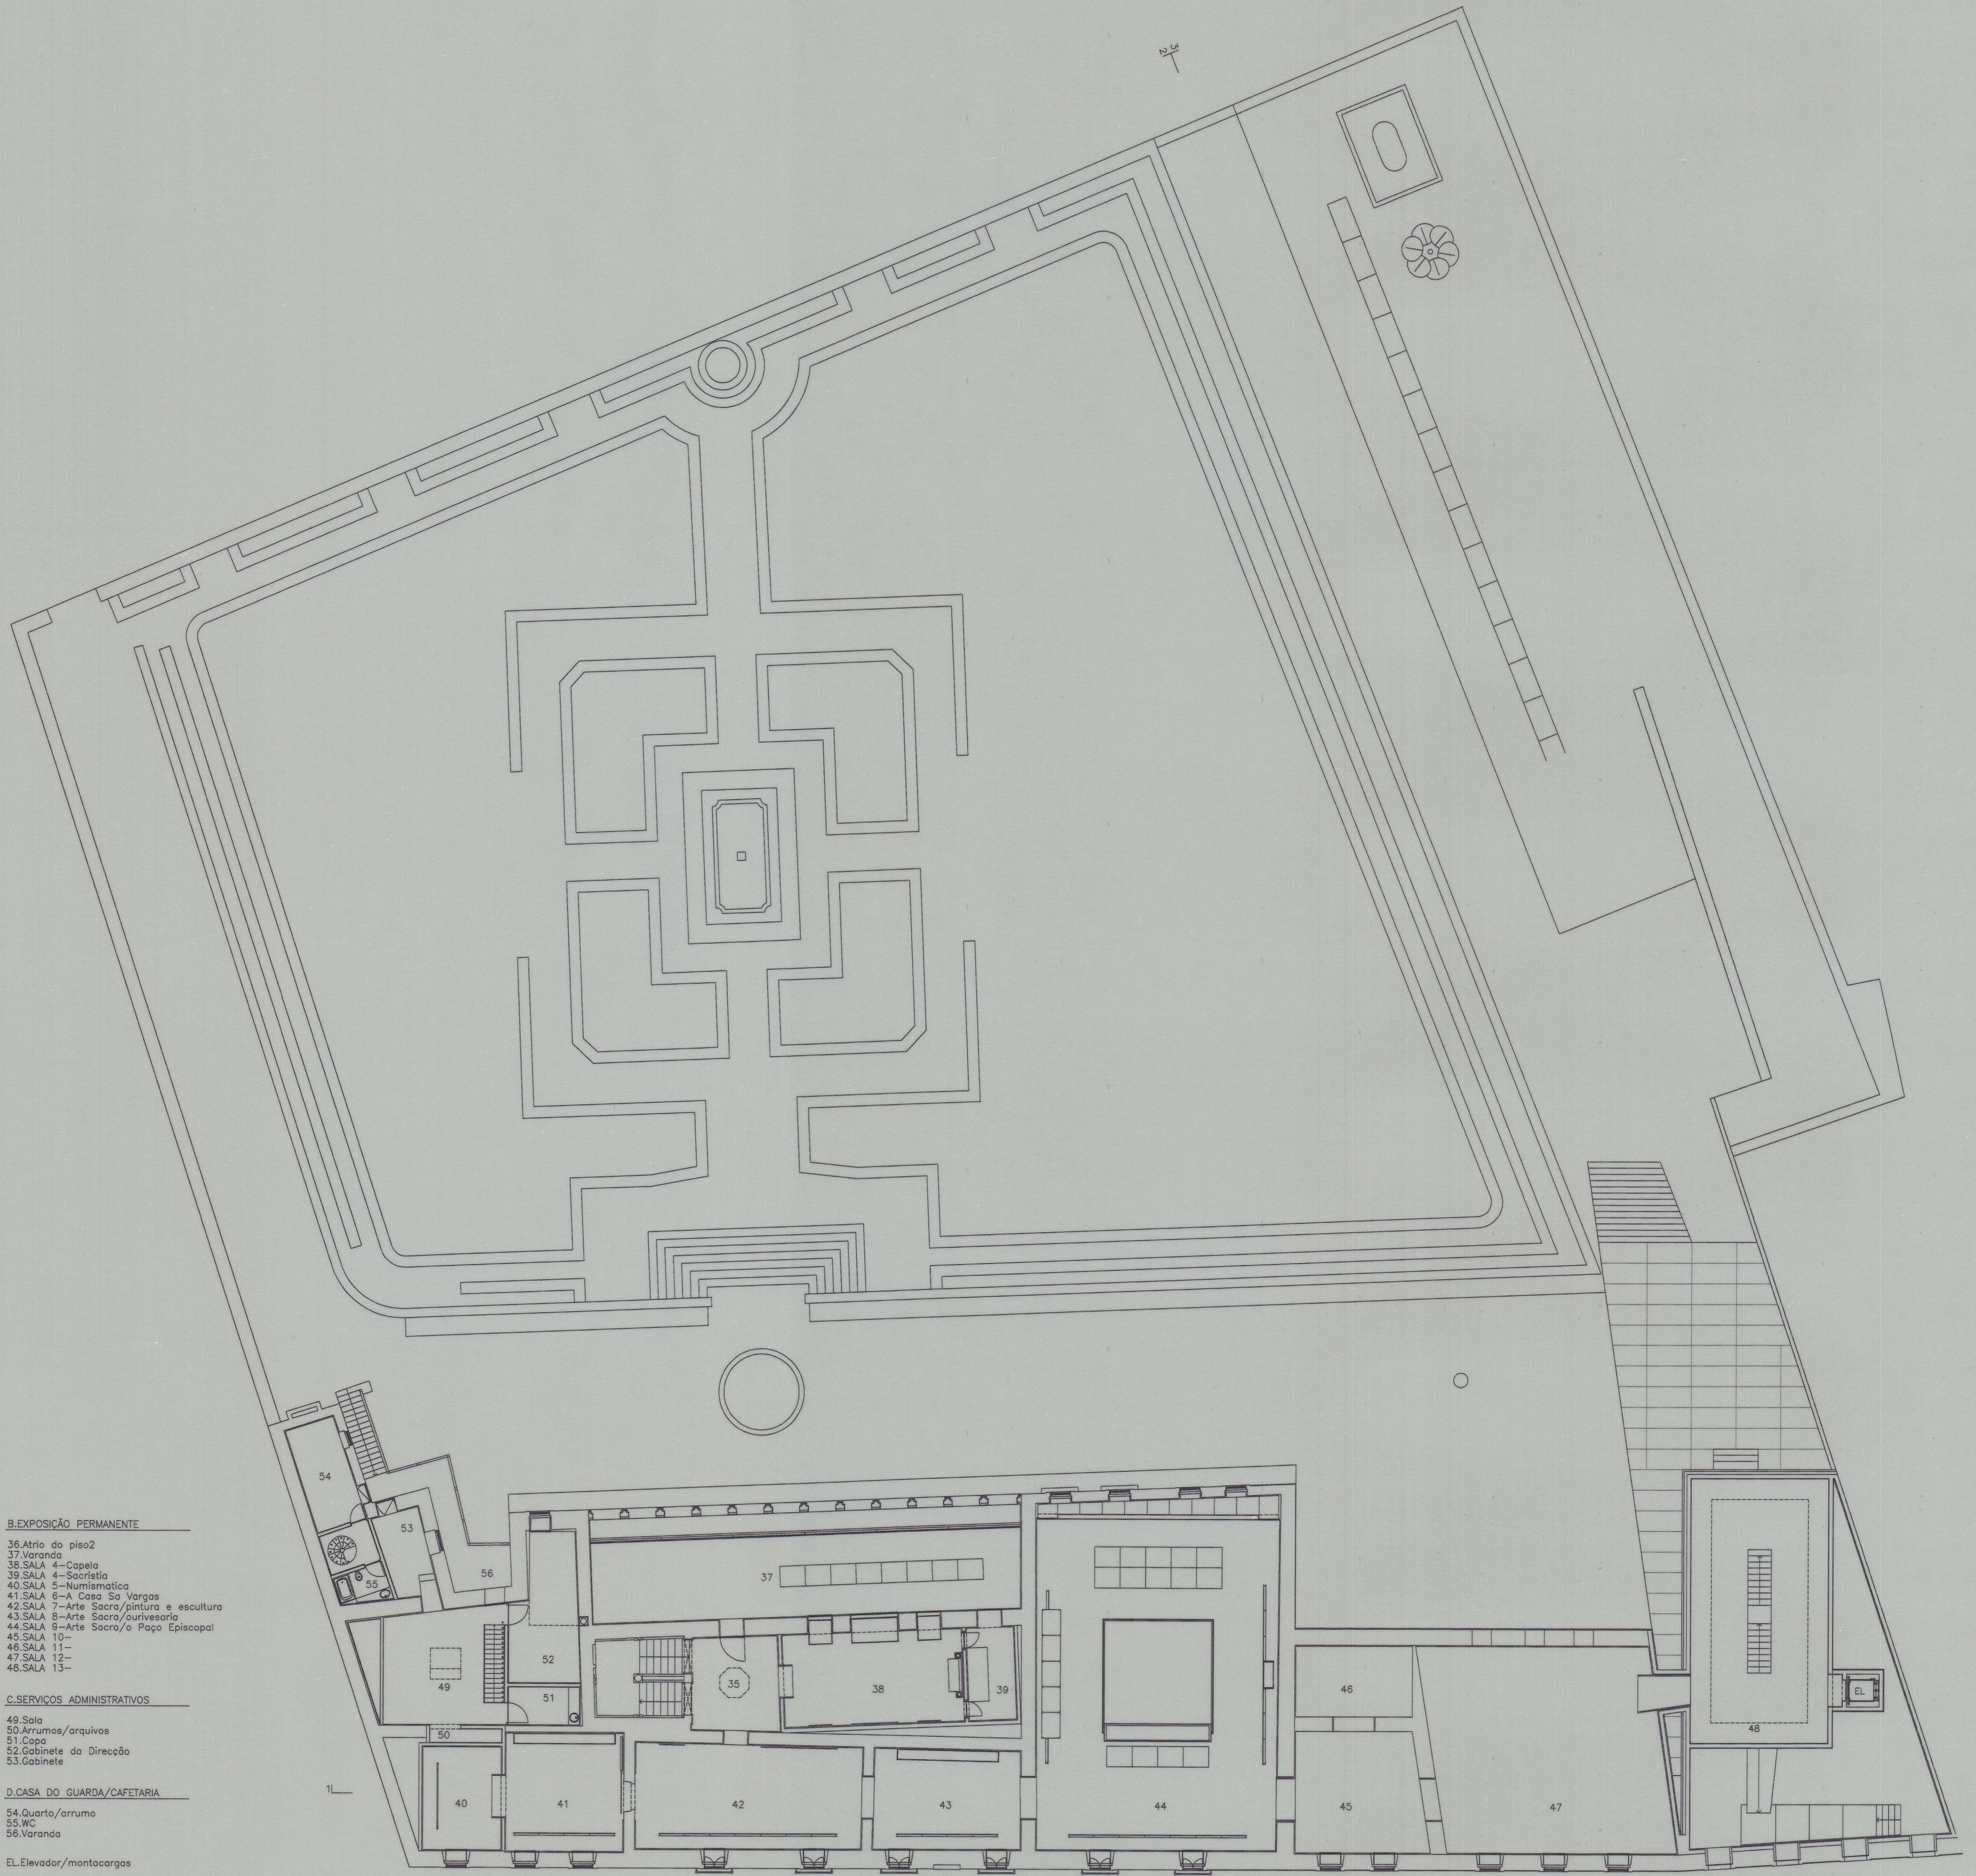

B. EXPOSIÇÃO PERMANENTE

- 36. Atrio do piso 2
- 37. Varanda
- 38. SALA 4 - Capela
- 39. SALA 4 - Sacristia
- 40. SALA 5 - Numismática
- 41. SALA 6 - A. Costa Sa Vargas
- 42. SALA 7 - Arte Sacra/pintura e escultura
- 43. SALA 8 - Arte Sacra/ourivesaria
- 44. SALA 9 - Arte Sacra/o Paço Episcopal
- 45. SALA 10 -
- 46. SALA 11 -
- 47. SALA 12 -
- 48. SALA 13 -

C. SERVIÇOS ADMINISTRATIVOS

- 49. Sala
- 50. Arrumos/arquivos
- 51. Copia
- 52. Gabinete da Direcção
- 53. Gabinete

D. CASA DO GUARDA/CAFETARIA

- 54. Quarto/arrumo
- 55. WC
- 56. Varanda

E.L. Elevador/montacargas

8
 Trabalho 05.31
 Direcção: BESENHINHA, MARY AP
 Desenho: M. M. REIS
 Dimensionado por: M. M. REIS
 A 1/200

INSTITUTO PORTUGUÊS DE MUSEUS - MUSEU DO ABADE DE BAÇAL - BRAGANÇA		Data	2/96
ANTE-PROJECTO - AMPLIAÇÃO DO MUSEU		Esc.	1/200
PLANTA DO PISO 2	Proj.	Arq. MAB2_AP_P200	95.31
A. PORTUGAL & M. M. REIS, ARQUITECTOS E ASSOCIADOS, LDA. RUA ANTÓNIO GRANJO, 108 4300 PORTO Tel(02)5102352 Fax(02)5102358			