



CAPELA SENHOR DOS PASSOS

Planta de piso 1 esc. 1/100

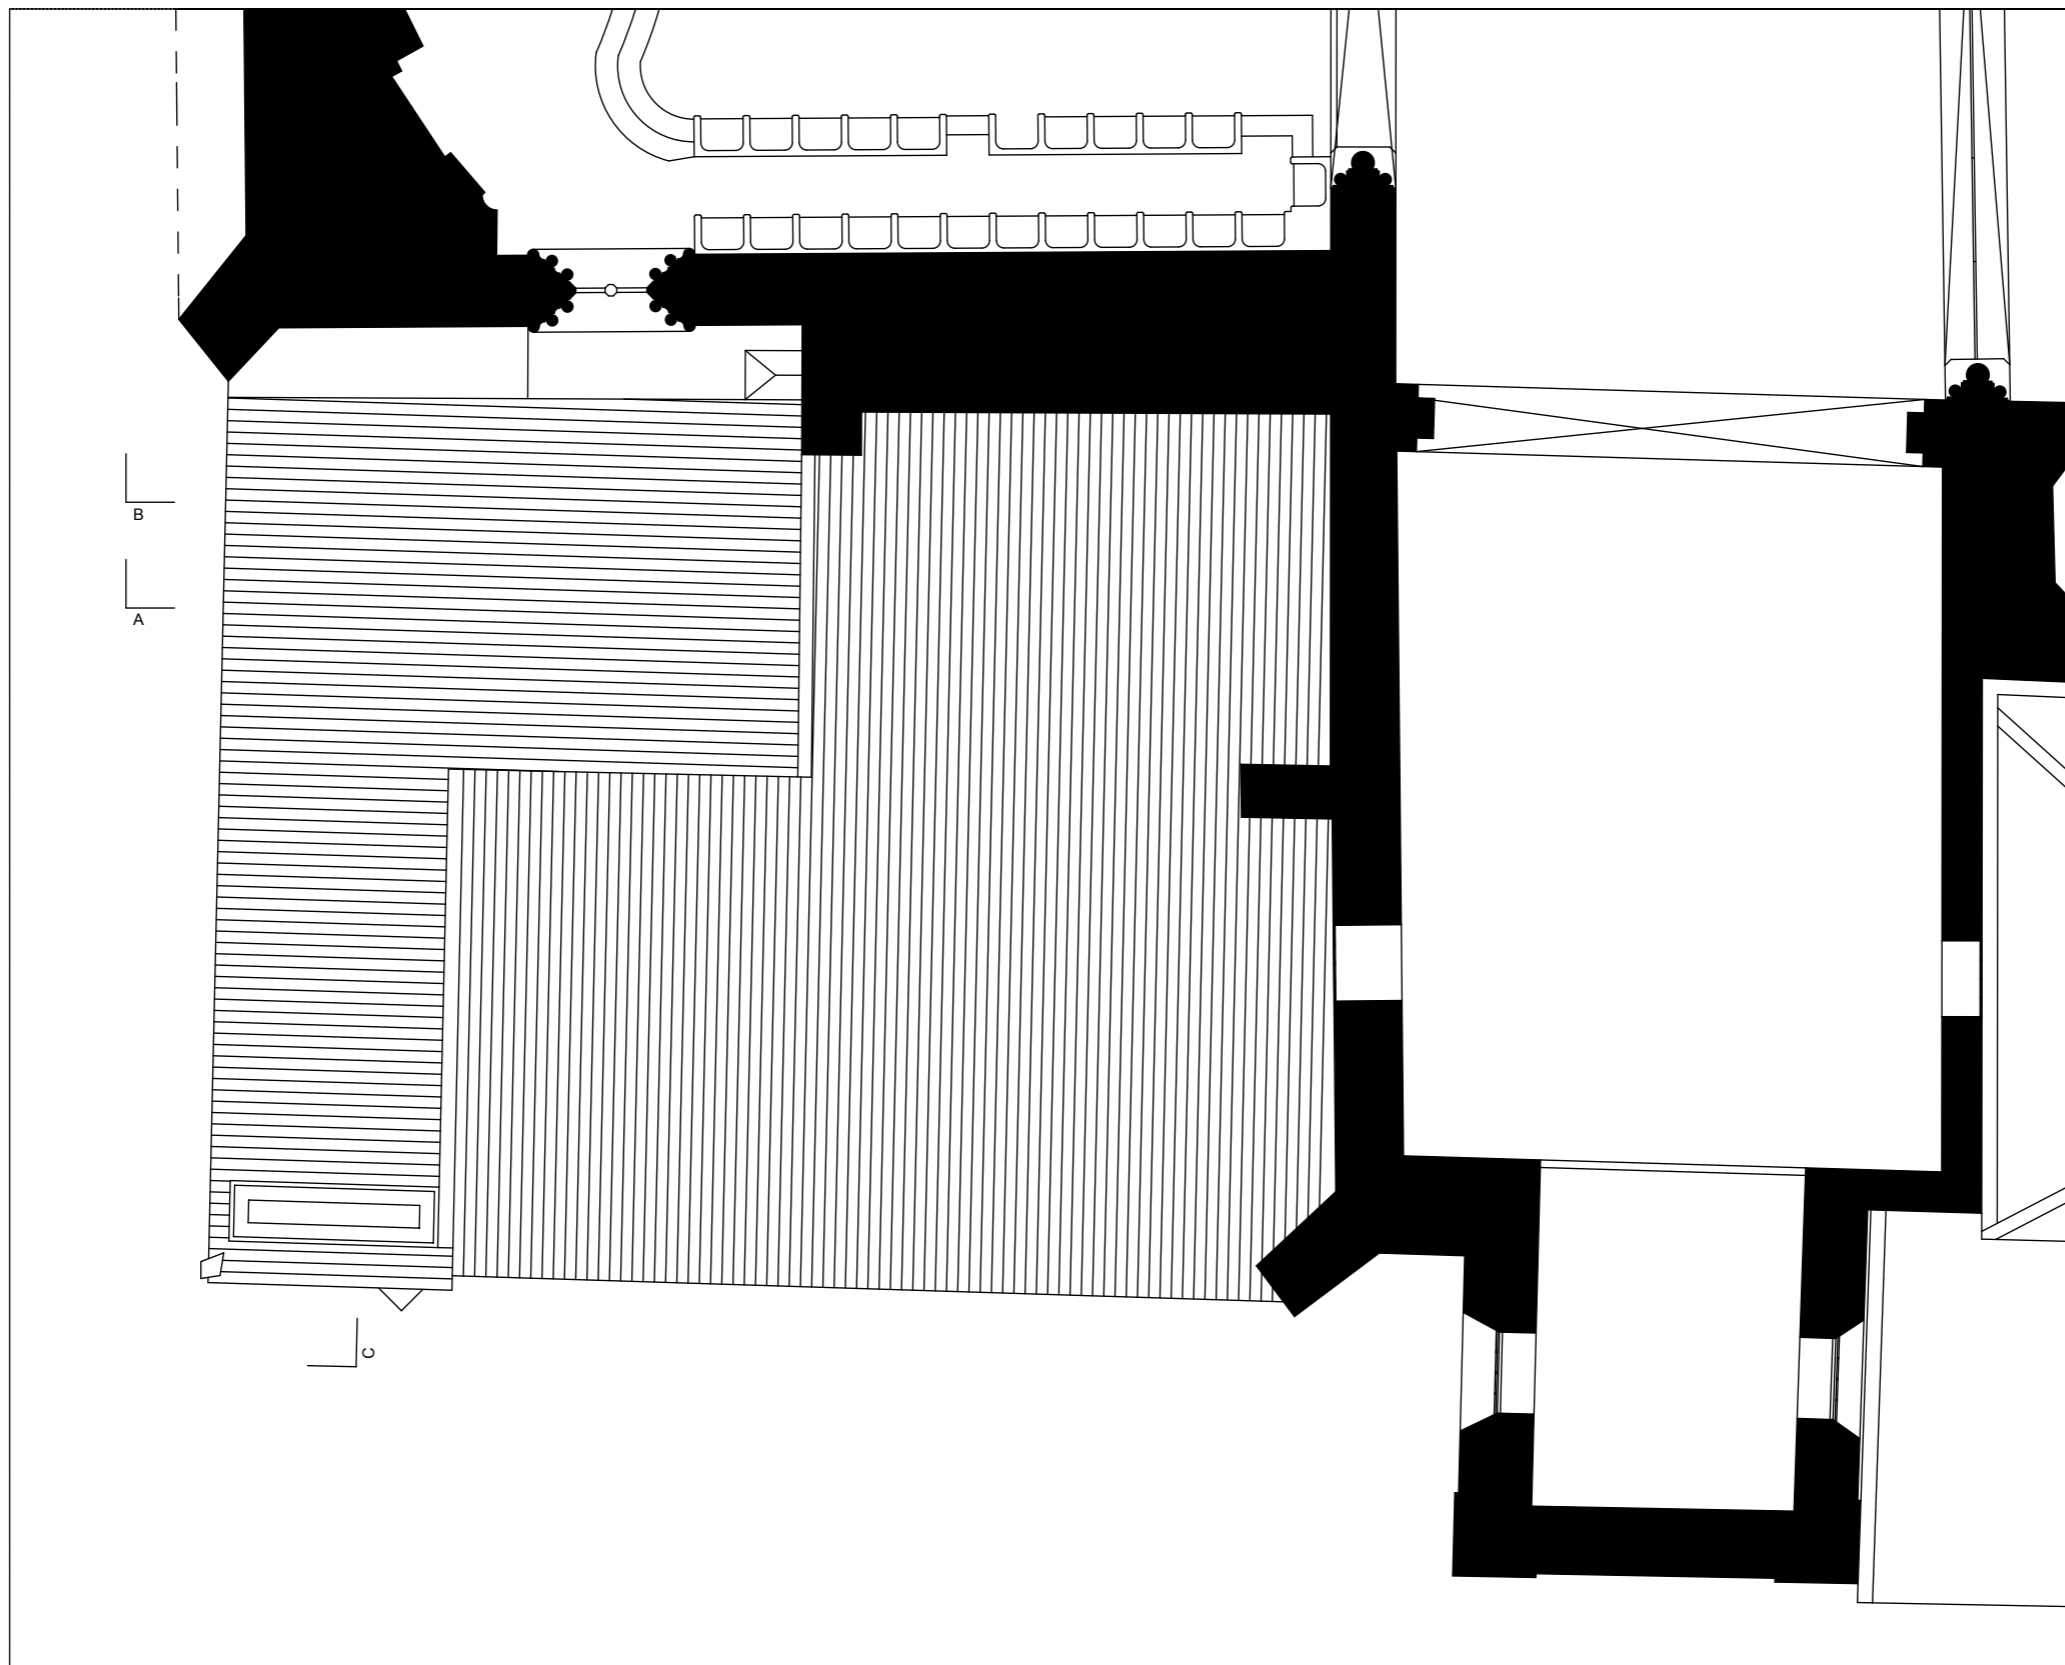


CAPELA SENHOR DOS PASSOS


Planta de cobertura esc. 1/100

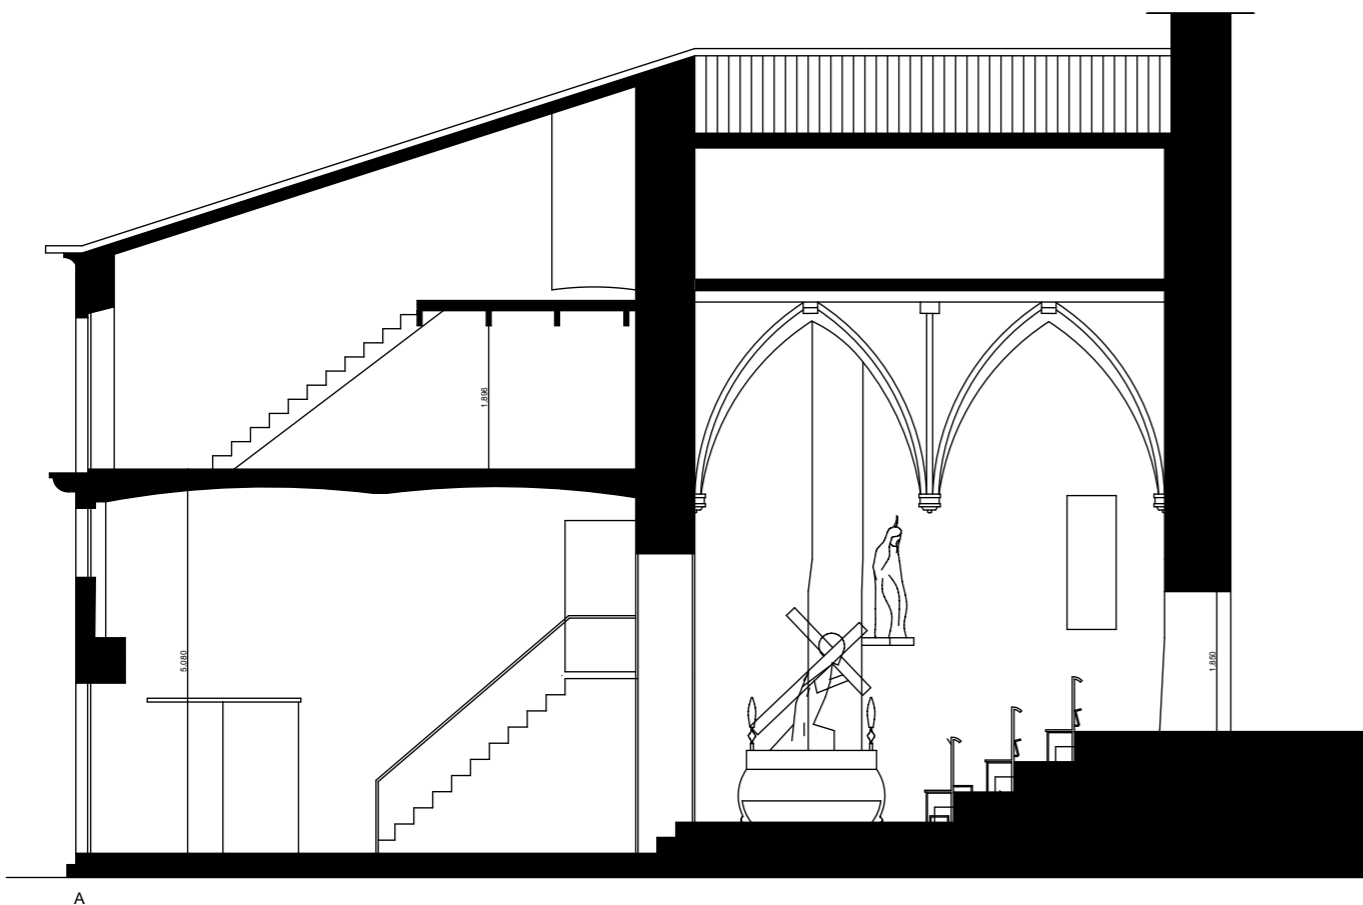


A

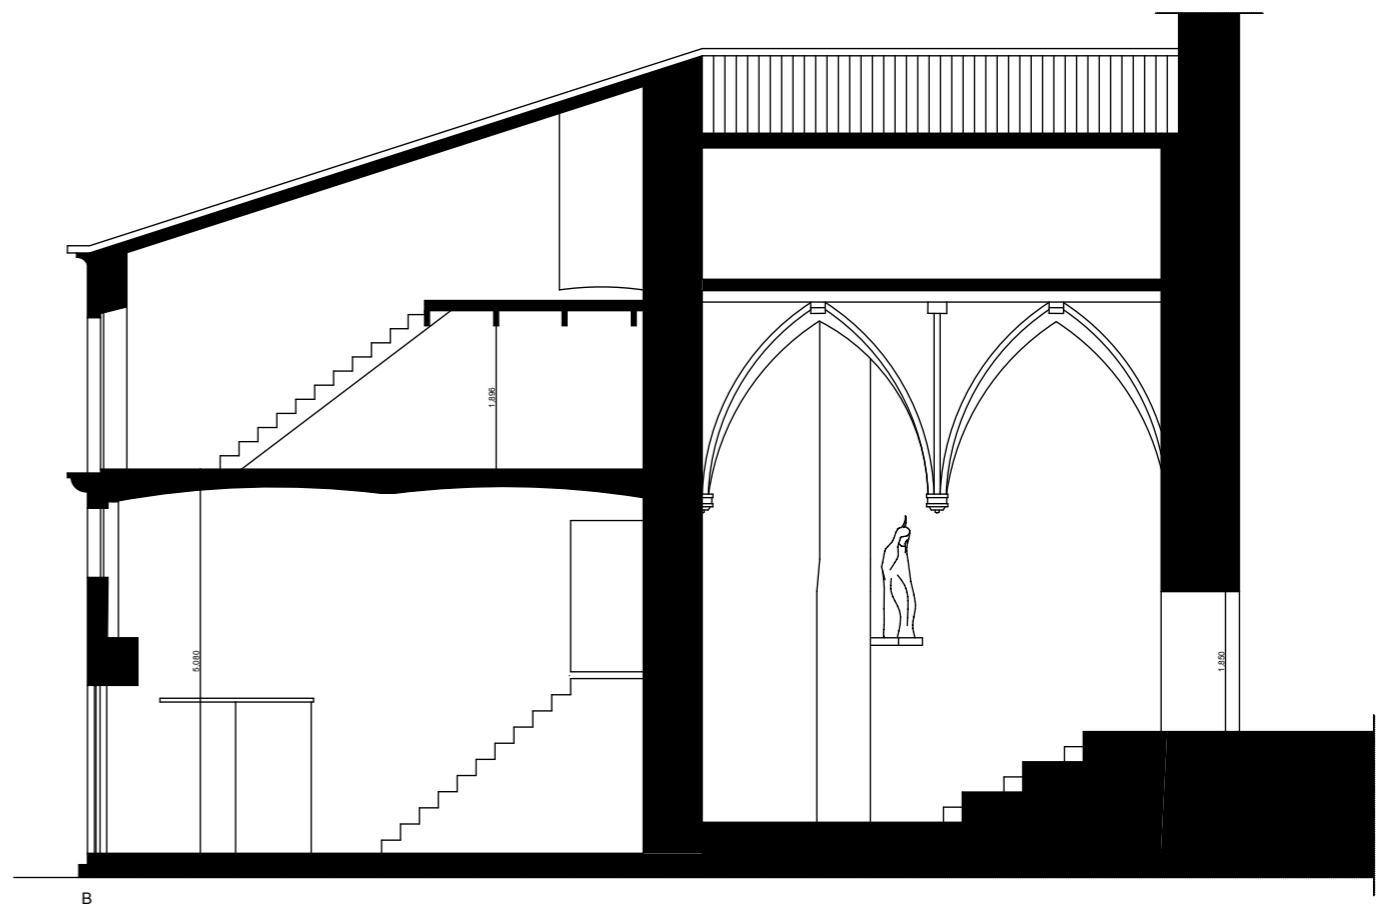

B

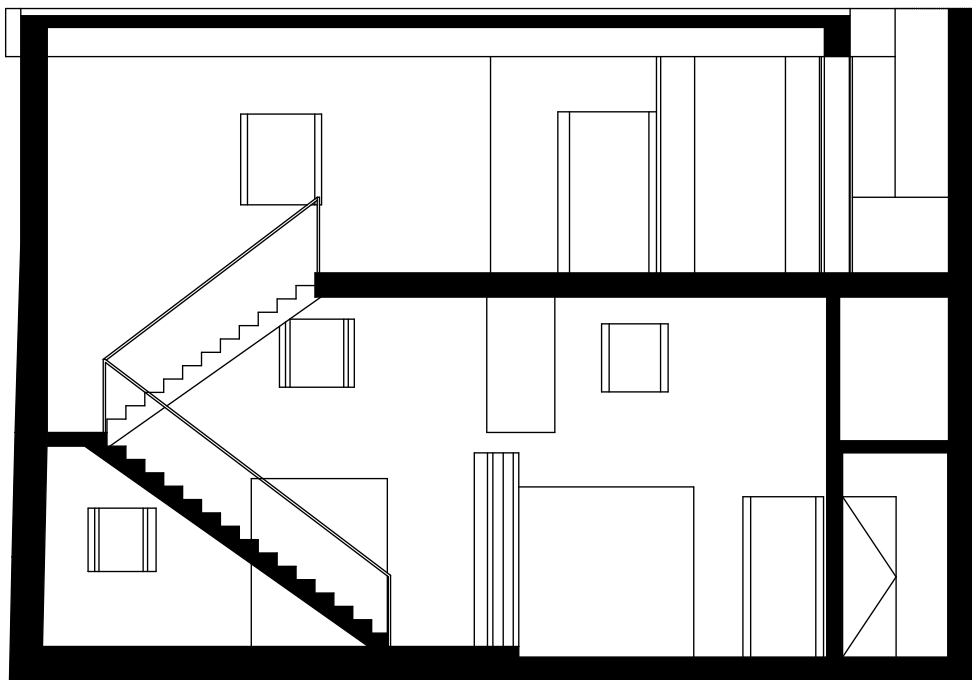

C

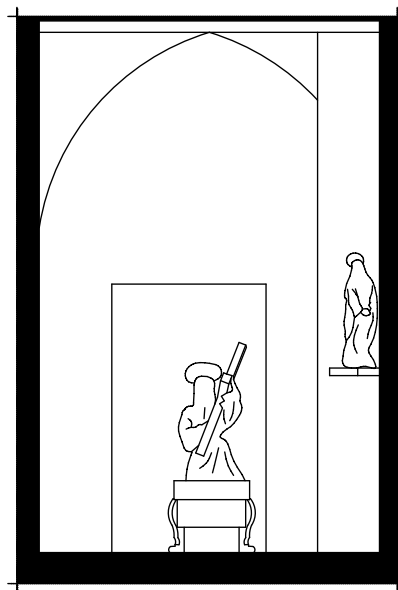

D

CAPELA SENHOR DOS PASSOS		
Cortes	esc. 1/100	6 6