
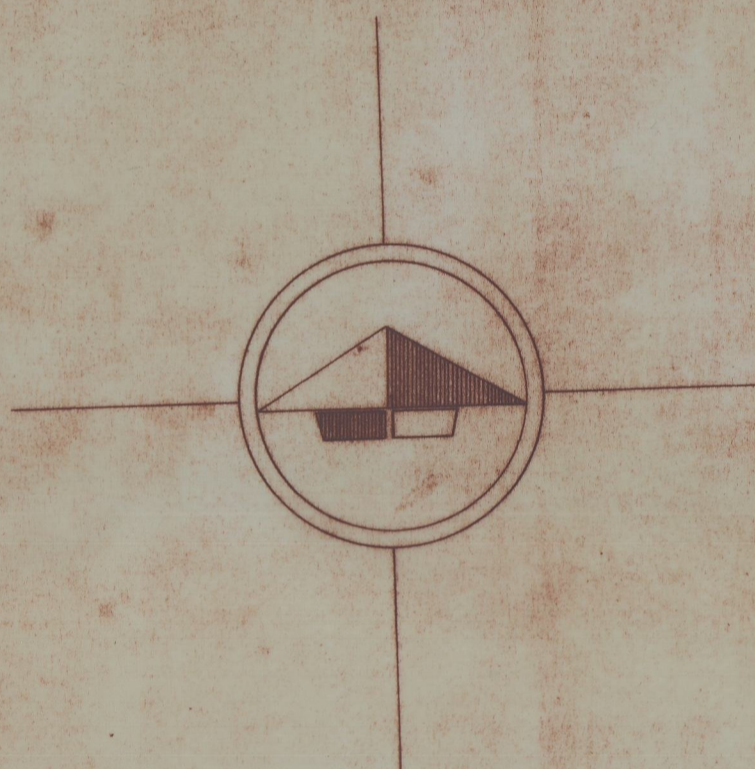


M. U. D. DIRECTOR GERAL DOS EDIFÍCIOS E MONUMENTOS NACIONAIS
 D. U. I. DIRECÇÃO DOS SERVIÇOS DOS MONUMENTOS NACIONAIS
 REPARTIÇÃO TÉCNICA - 2ª SECÇÃO

CONVENTO DE AROUCA
 PLANTA DO 2º PISO ESC. 1:200

PROJECTISTA	CONHECEDOR DA OBRA	DATA	108
<i>Alves</i>	<i>Alves</i>	4. 1. 63	
PROJECCIONISTA	PROF. DA REPARTIÇÃO	123	1

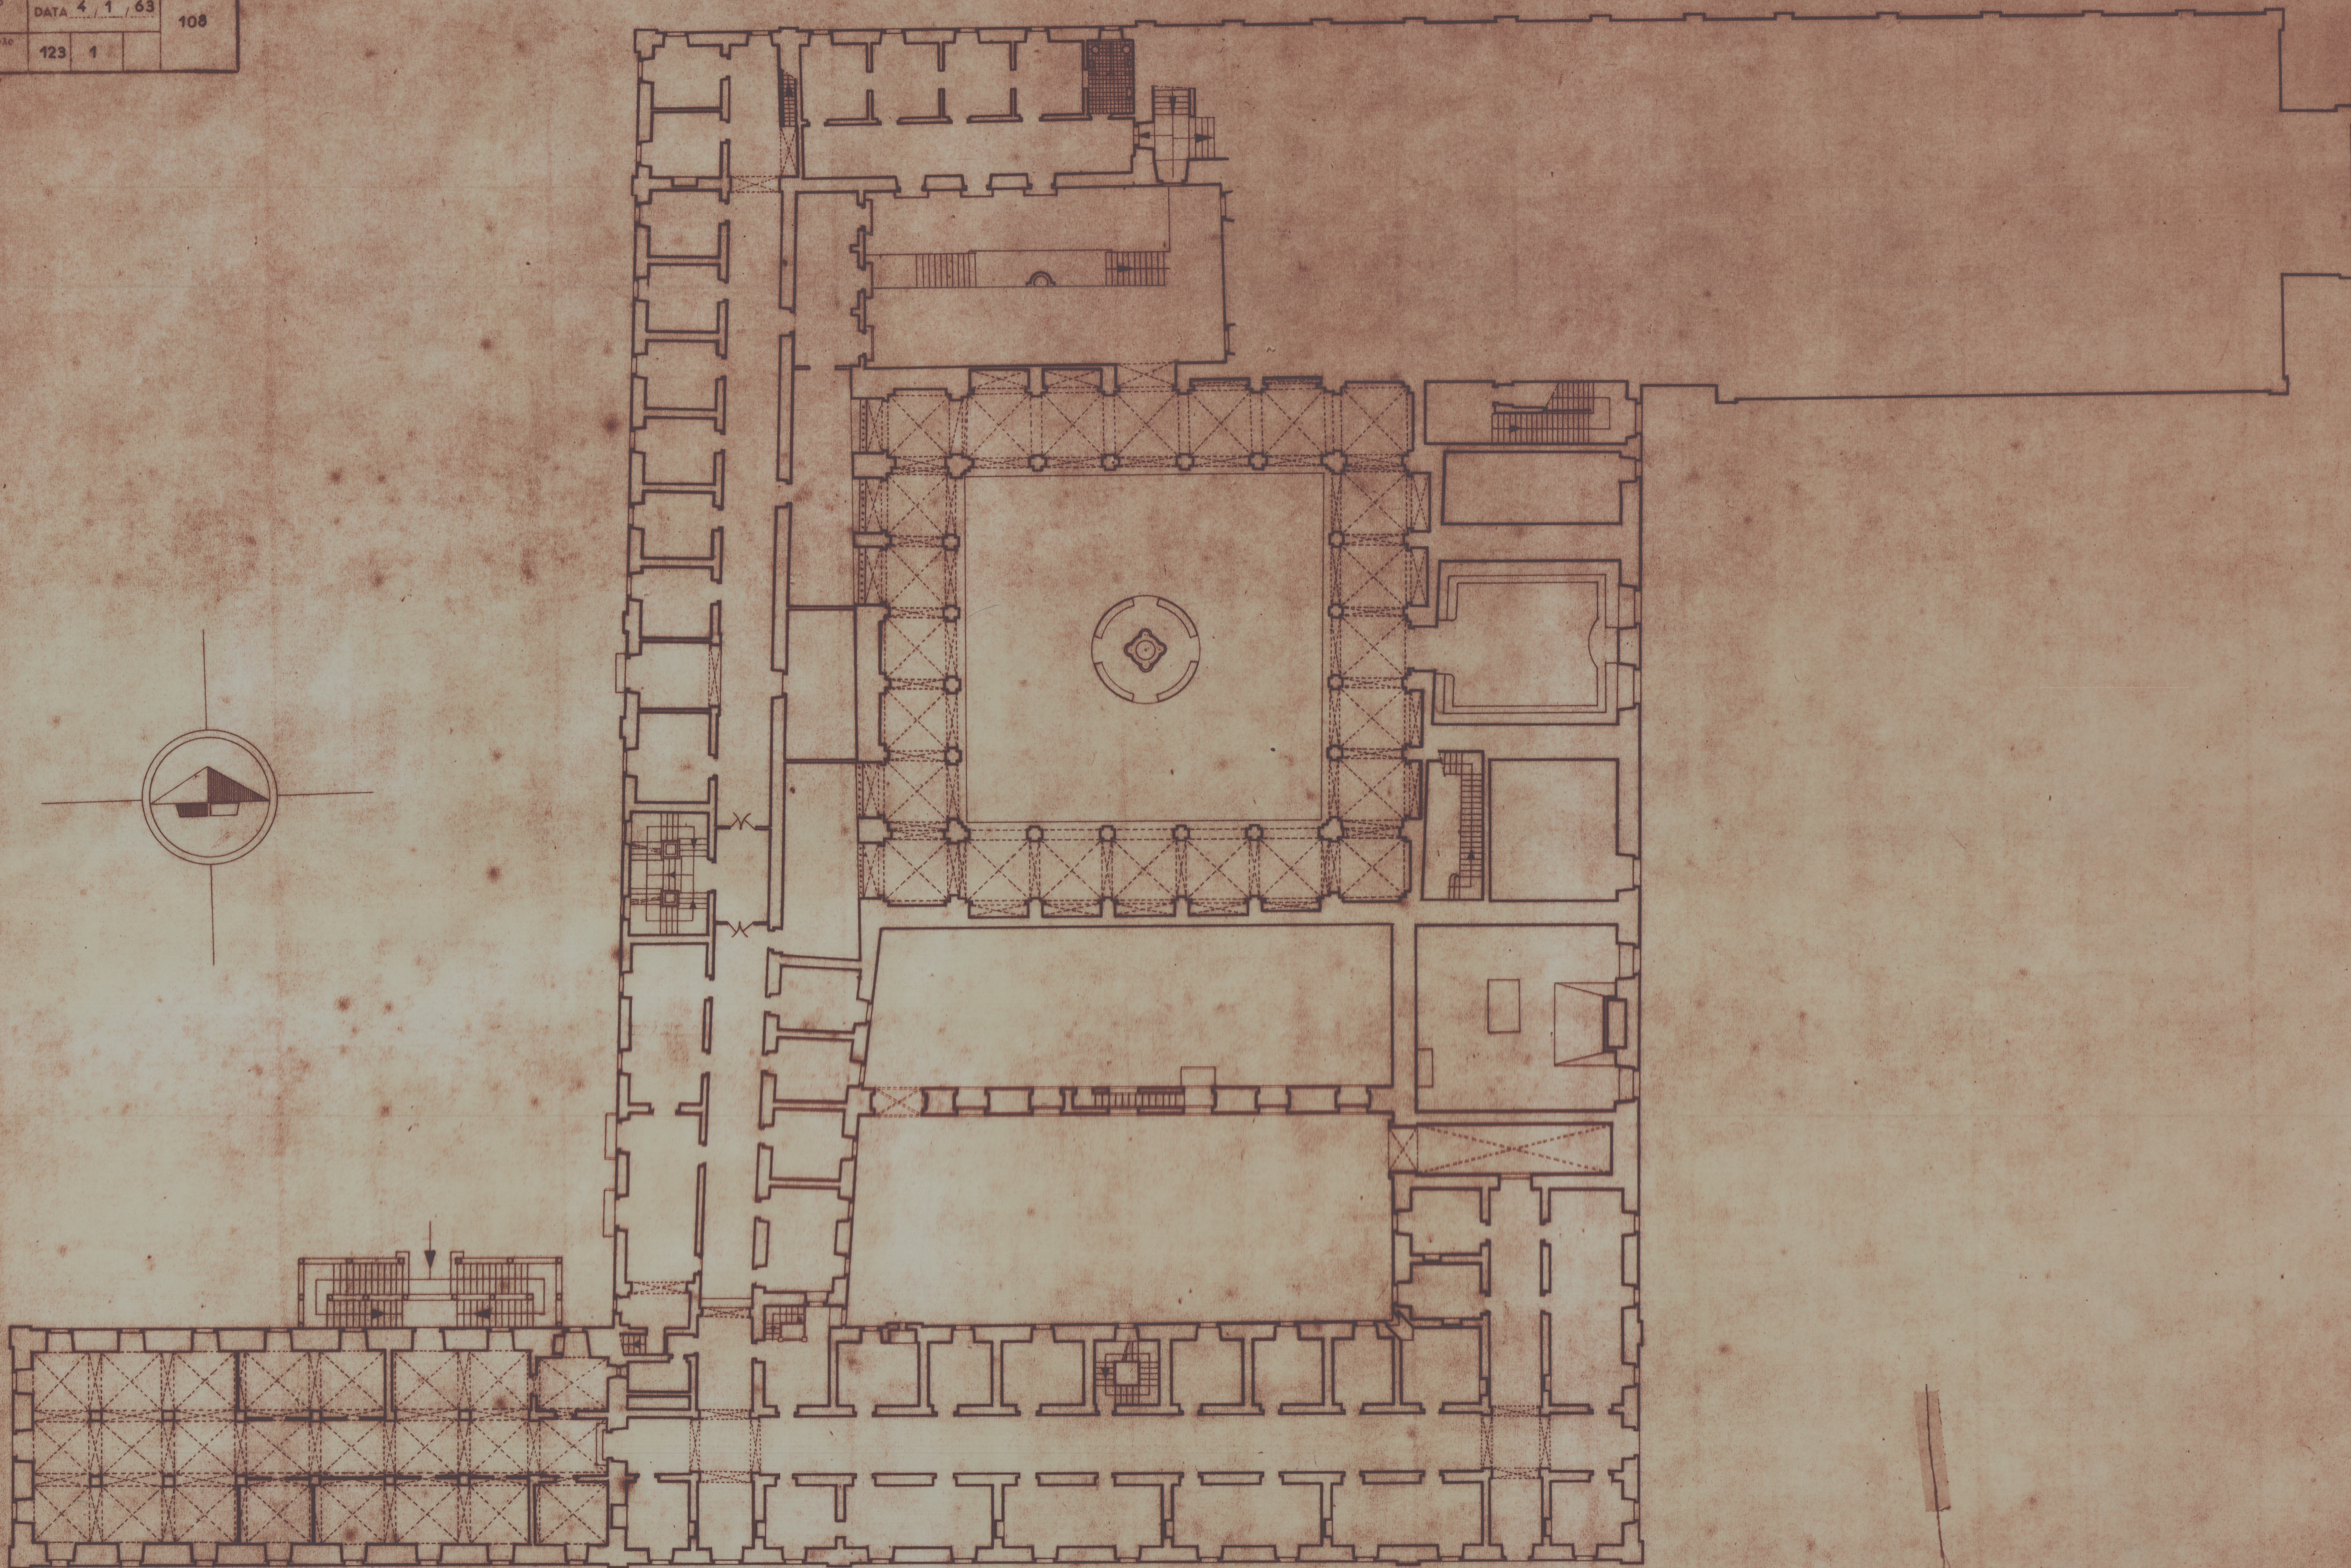

ARQUIVO 000011

1457
CS 465369

2650x8860

01.04.03

Convento de Arouca
 IPPAR
 Nº ARQUIVO 000011

21