



BARRA CHATA EM AÇO INOX AISI 316 DE SECÇÃO 20 x 3 mm
 VARÃO EM AÇO INOX AISI 316 DE DIAMETRO 5 mm
 CANTONEIRA EM AÇO INOX AISI 316 20 x 20 x 3 mm

COBERTURA METÁLICA
 REGULARIZAÇÃO
 BETÃO CELULAR
 BETÃO

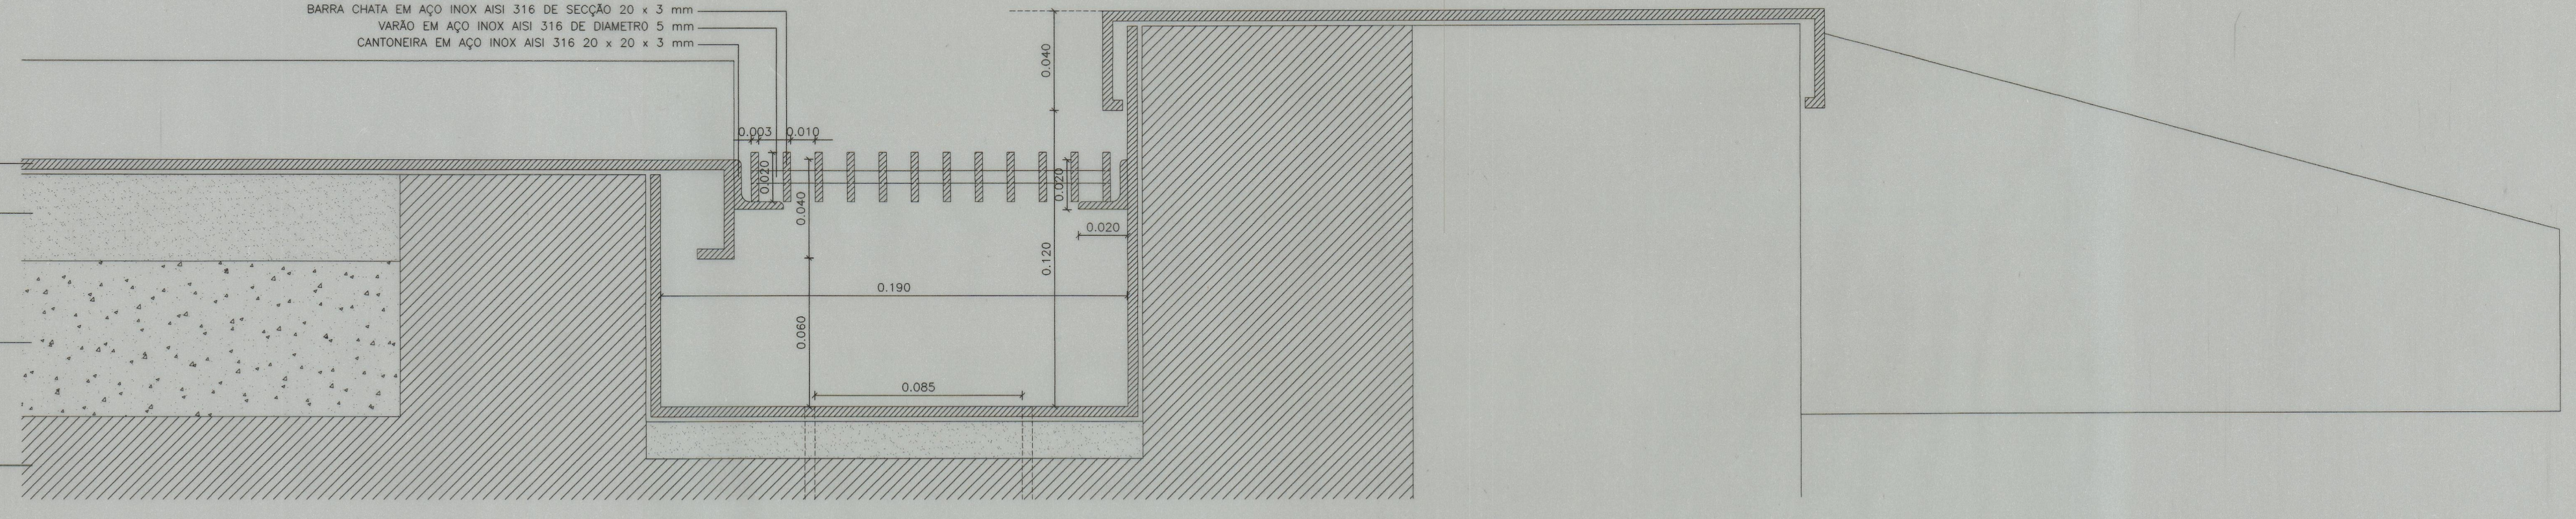

CORTE

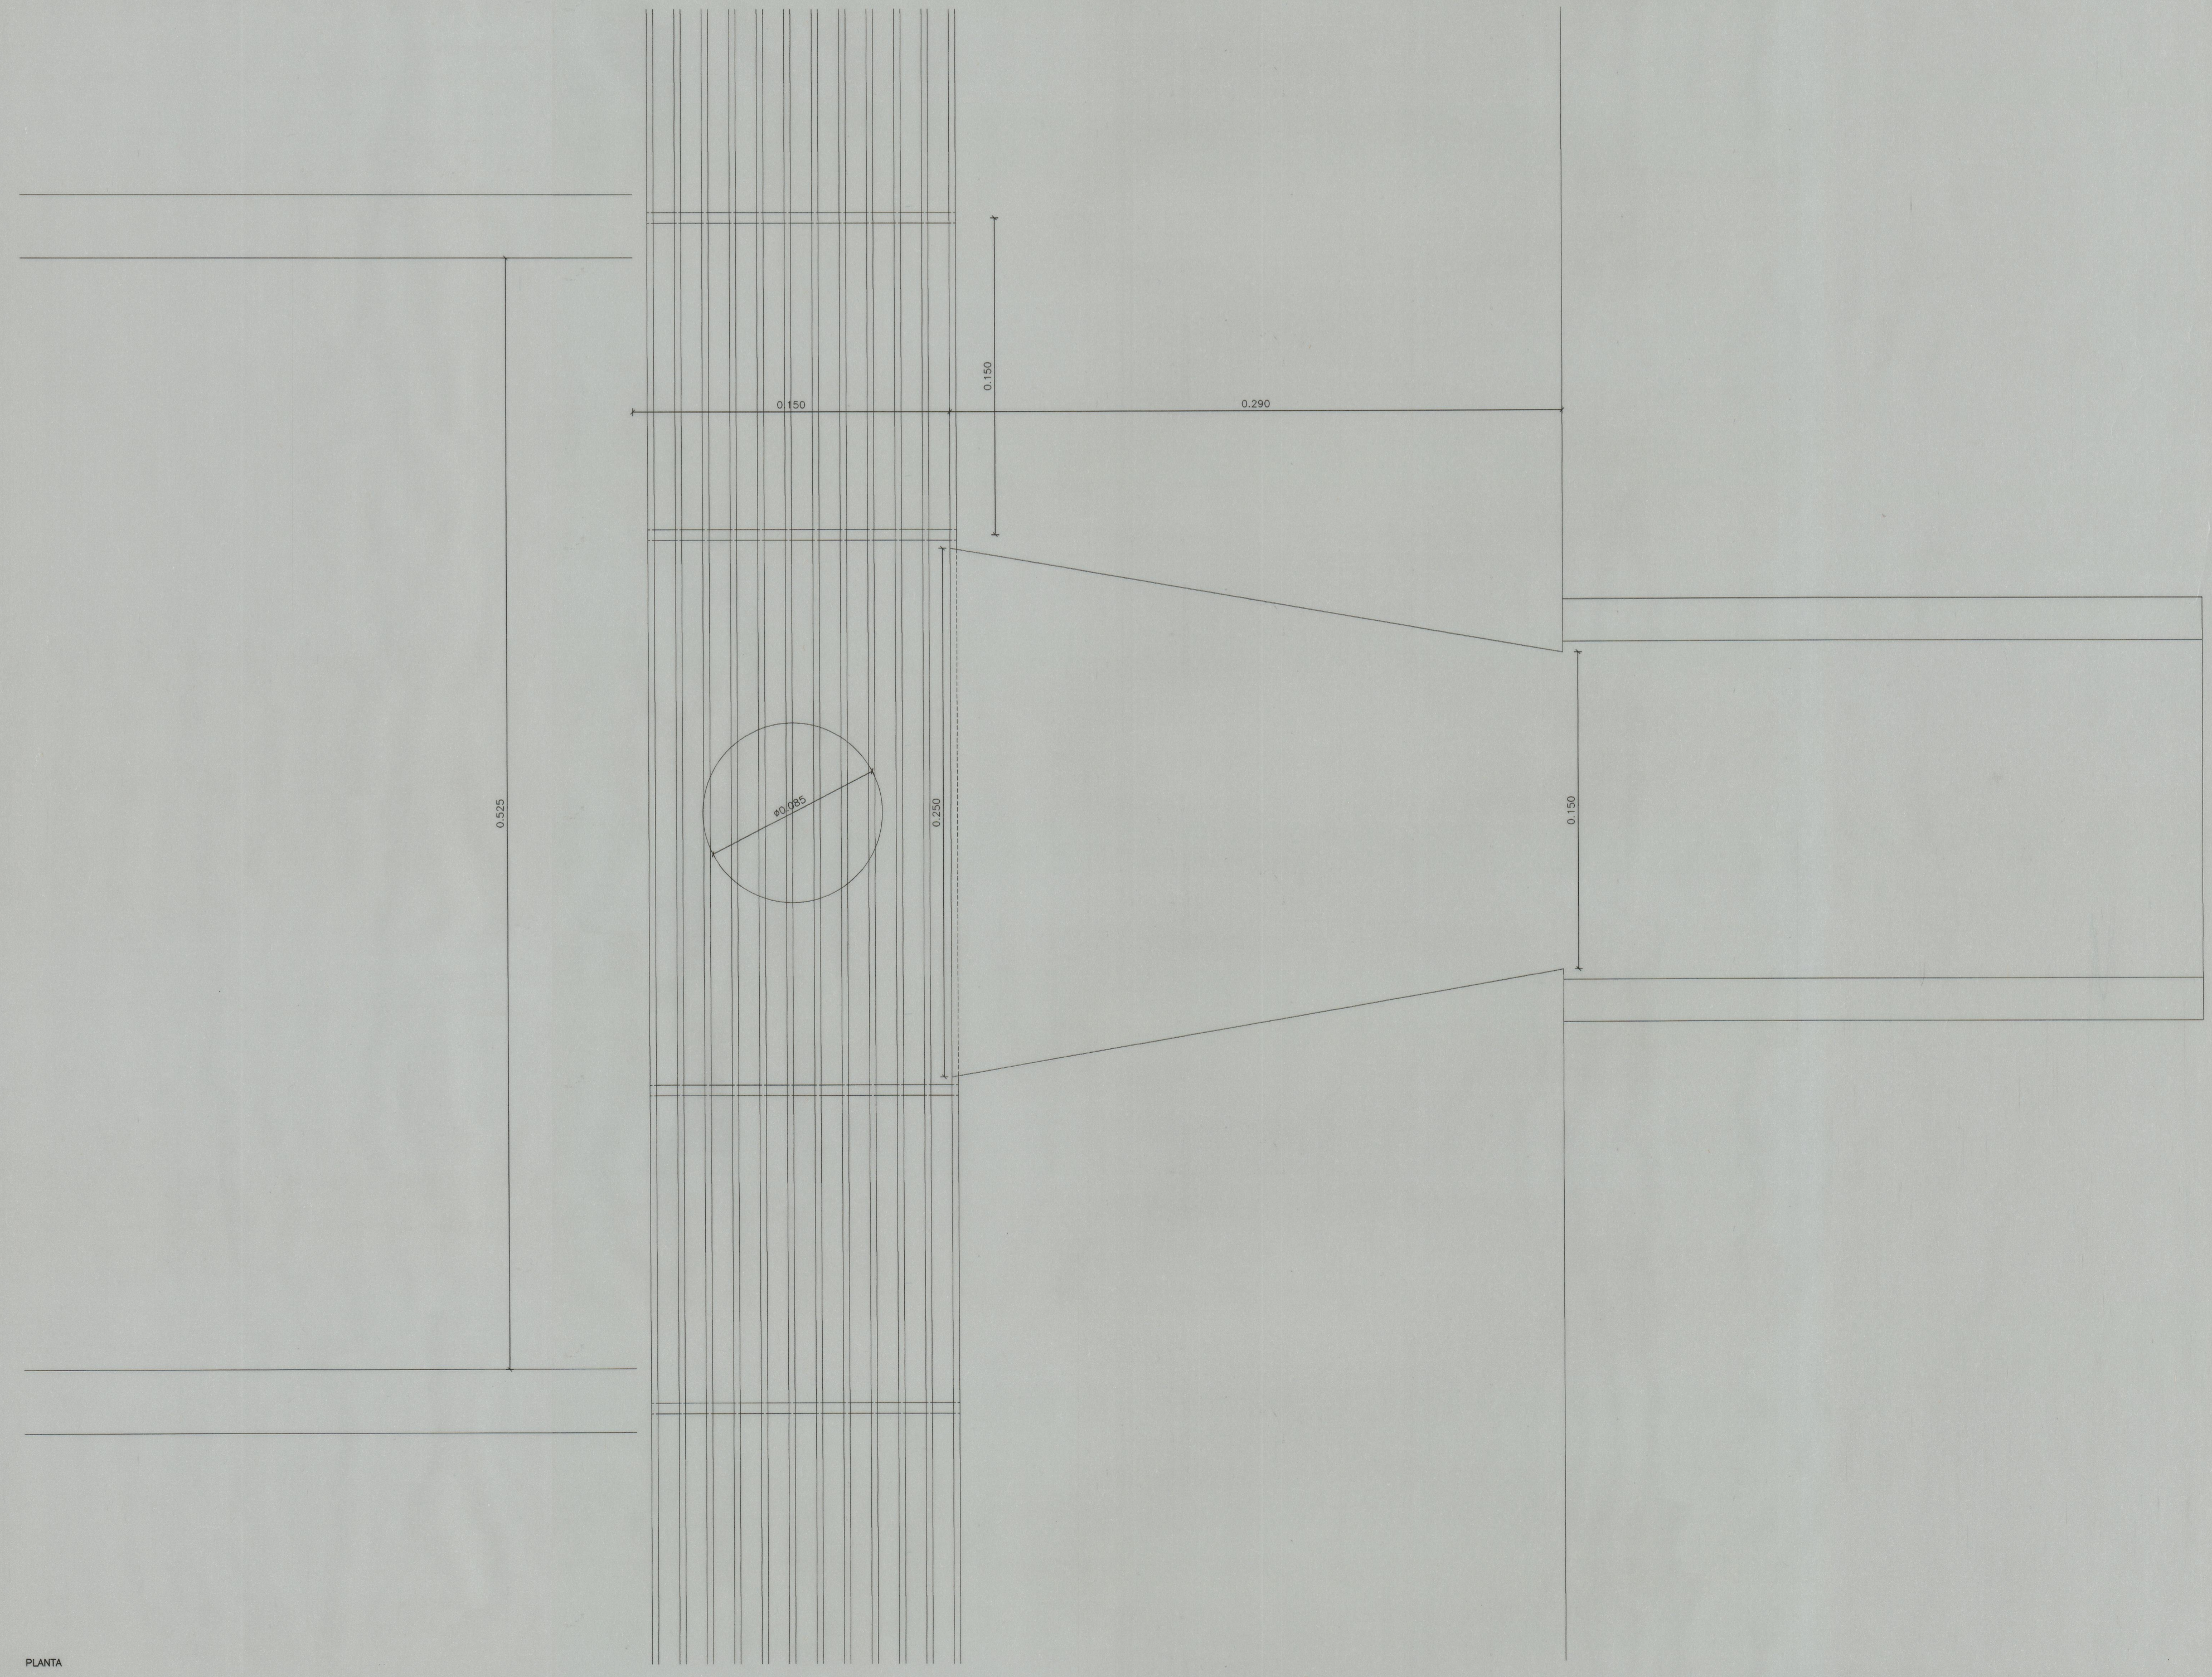

PLANTA