


41-3767
C.A. 2452

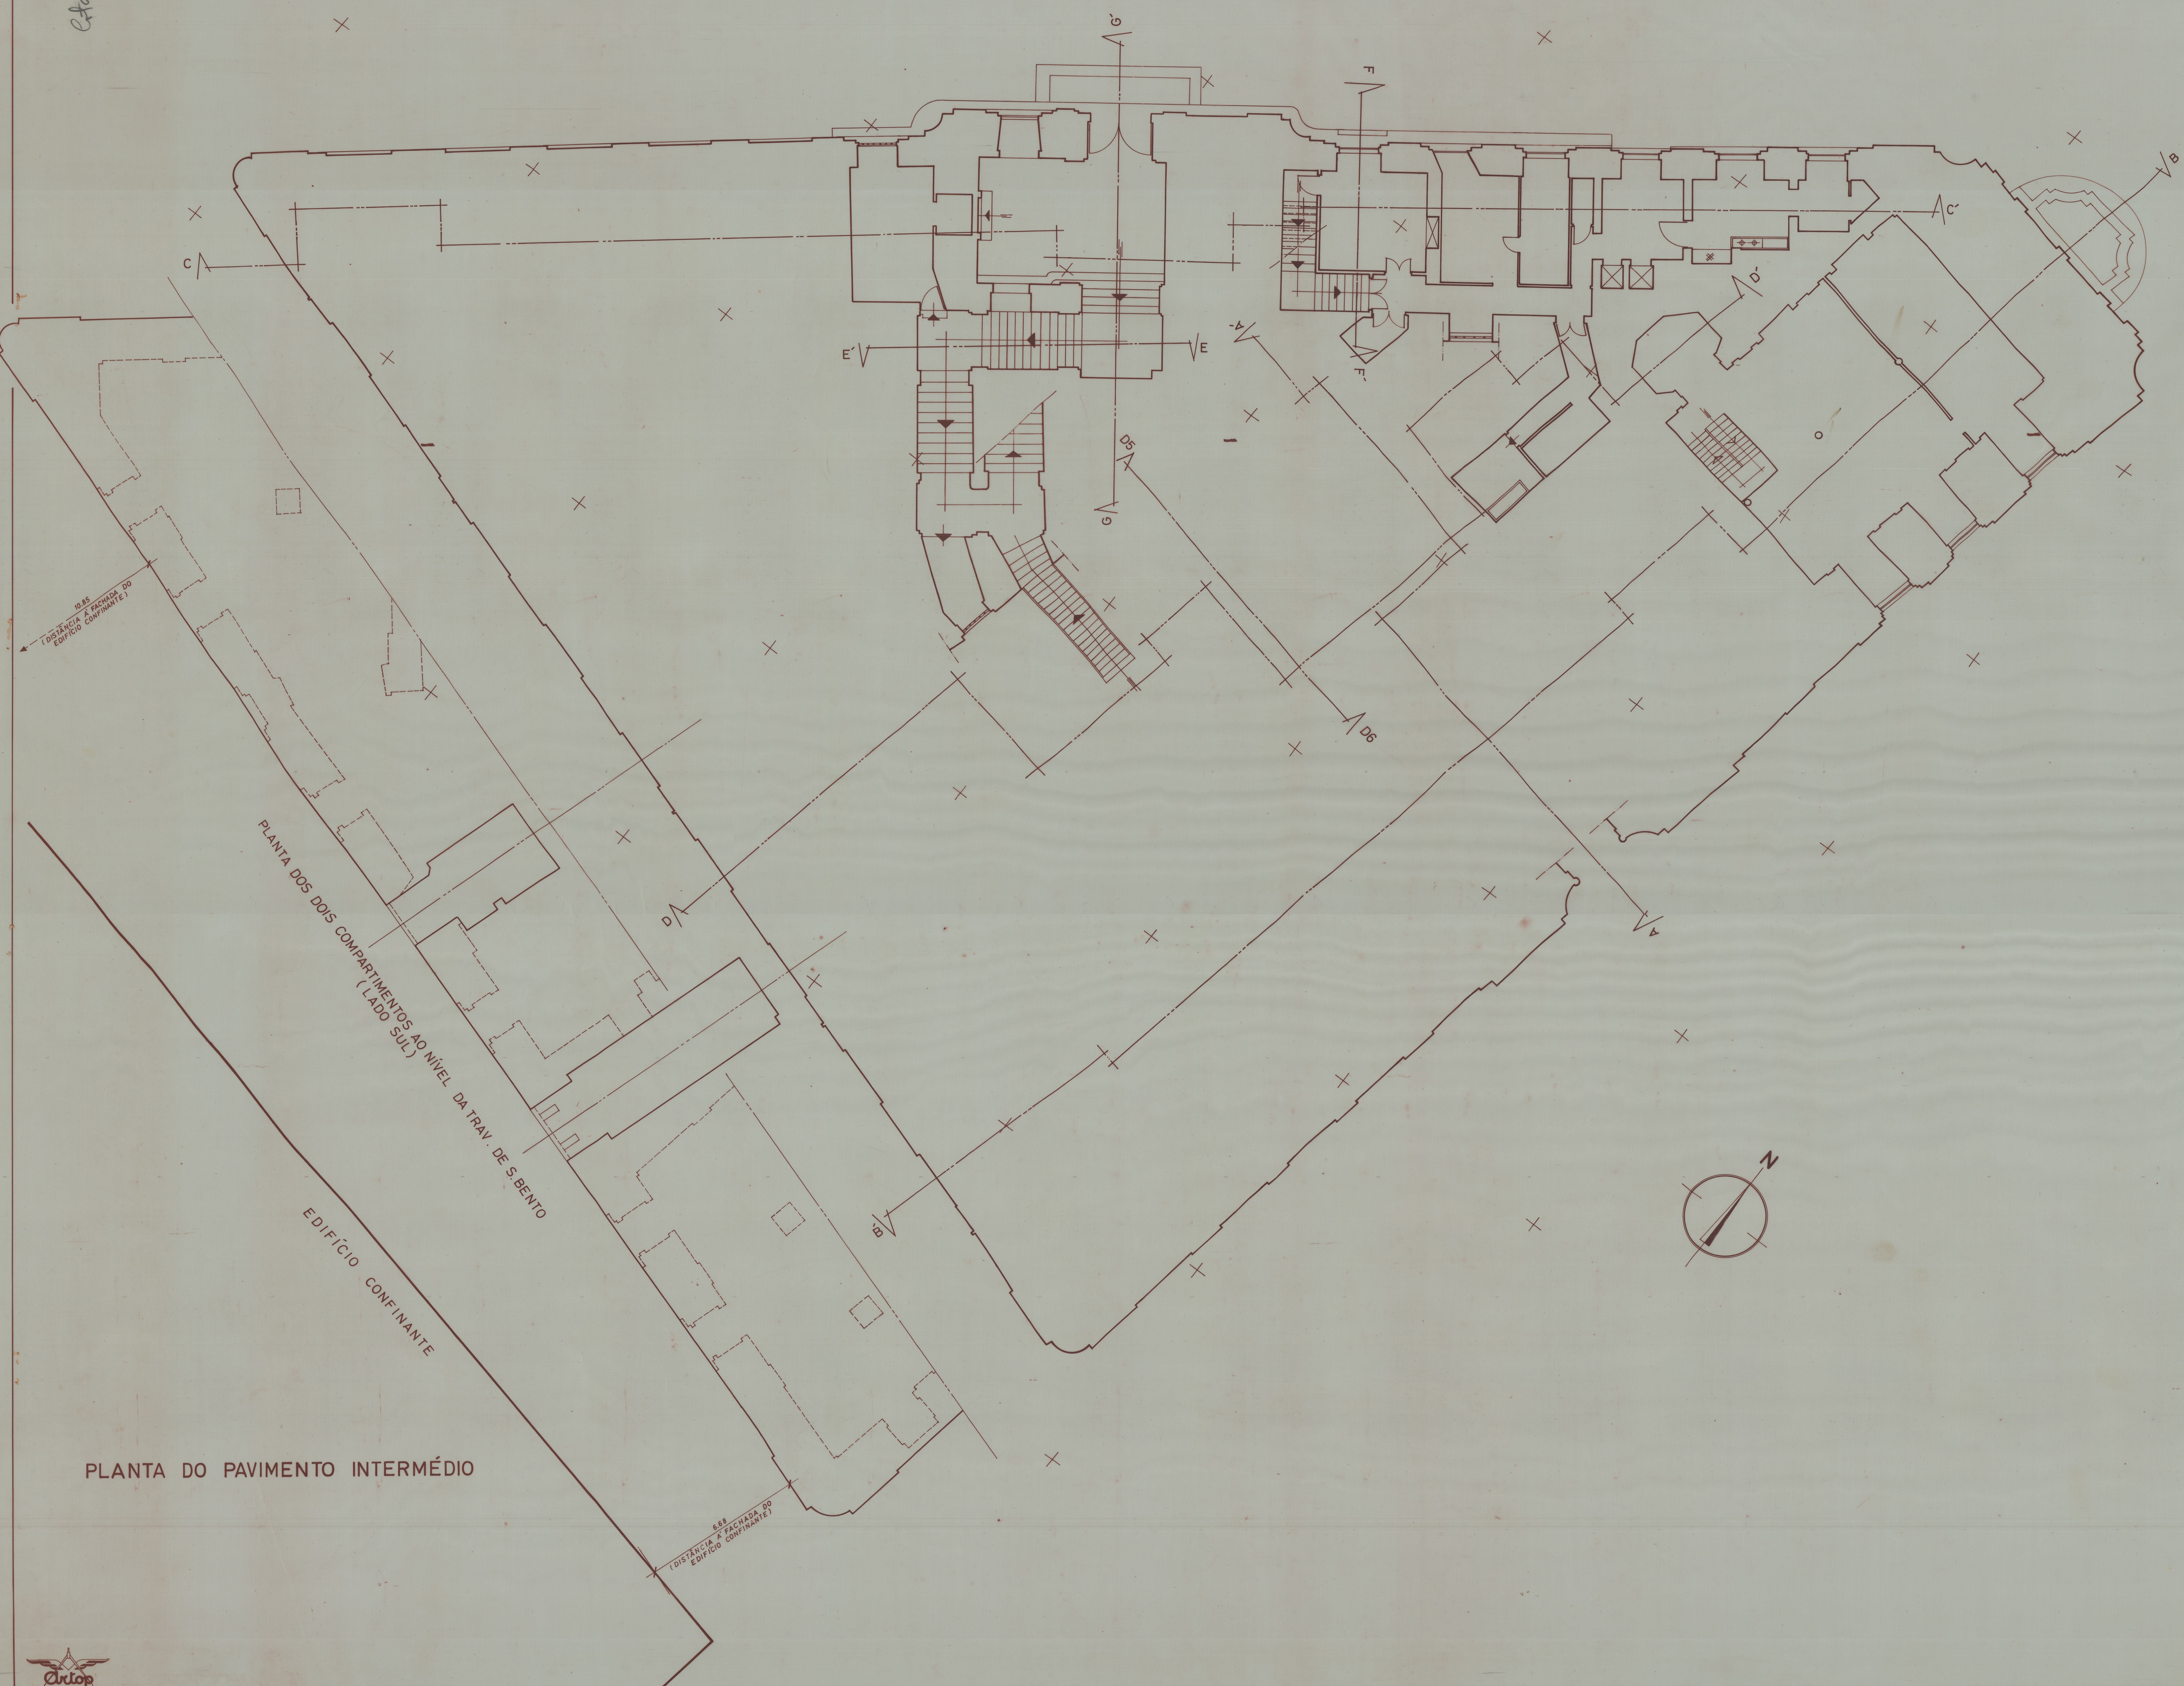

PLANTA DOS DOIS COMPARTIMENTOS AO NÍVEL DA TRAV. DE S. BENTO
(LADO SUL)

EDIFÍCIO CONFINANTE

PLANTA DO PAVIMENTO INTERMÉDIO

SEE
(DISTÂNCIA À FACADA DO
EDIFÍCIO CONFINANTE)

SEB
(DISTÂNCIA À FACADA DO
EDIFÍCIO CONFINANTE)

