

(96)10.03/10

CONVENTO DE STª CLARA A NOVA | BENEFICIAÇÃO DA COBERTURA DO CLAUSTRO

Direção Regional de Cultura do Centro

Projeto de execução

PLANTA DE LOCALIZAÇÃO

ABRIL 2013 [v.2]


substitui:

substituído por:

Divisão de Património e Salvaguarda

ESC. 1:1000

01.0

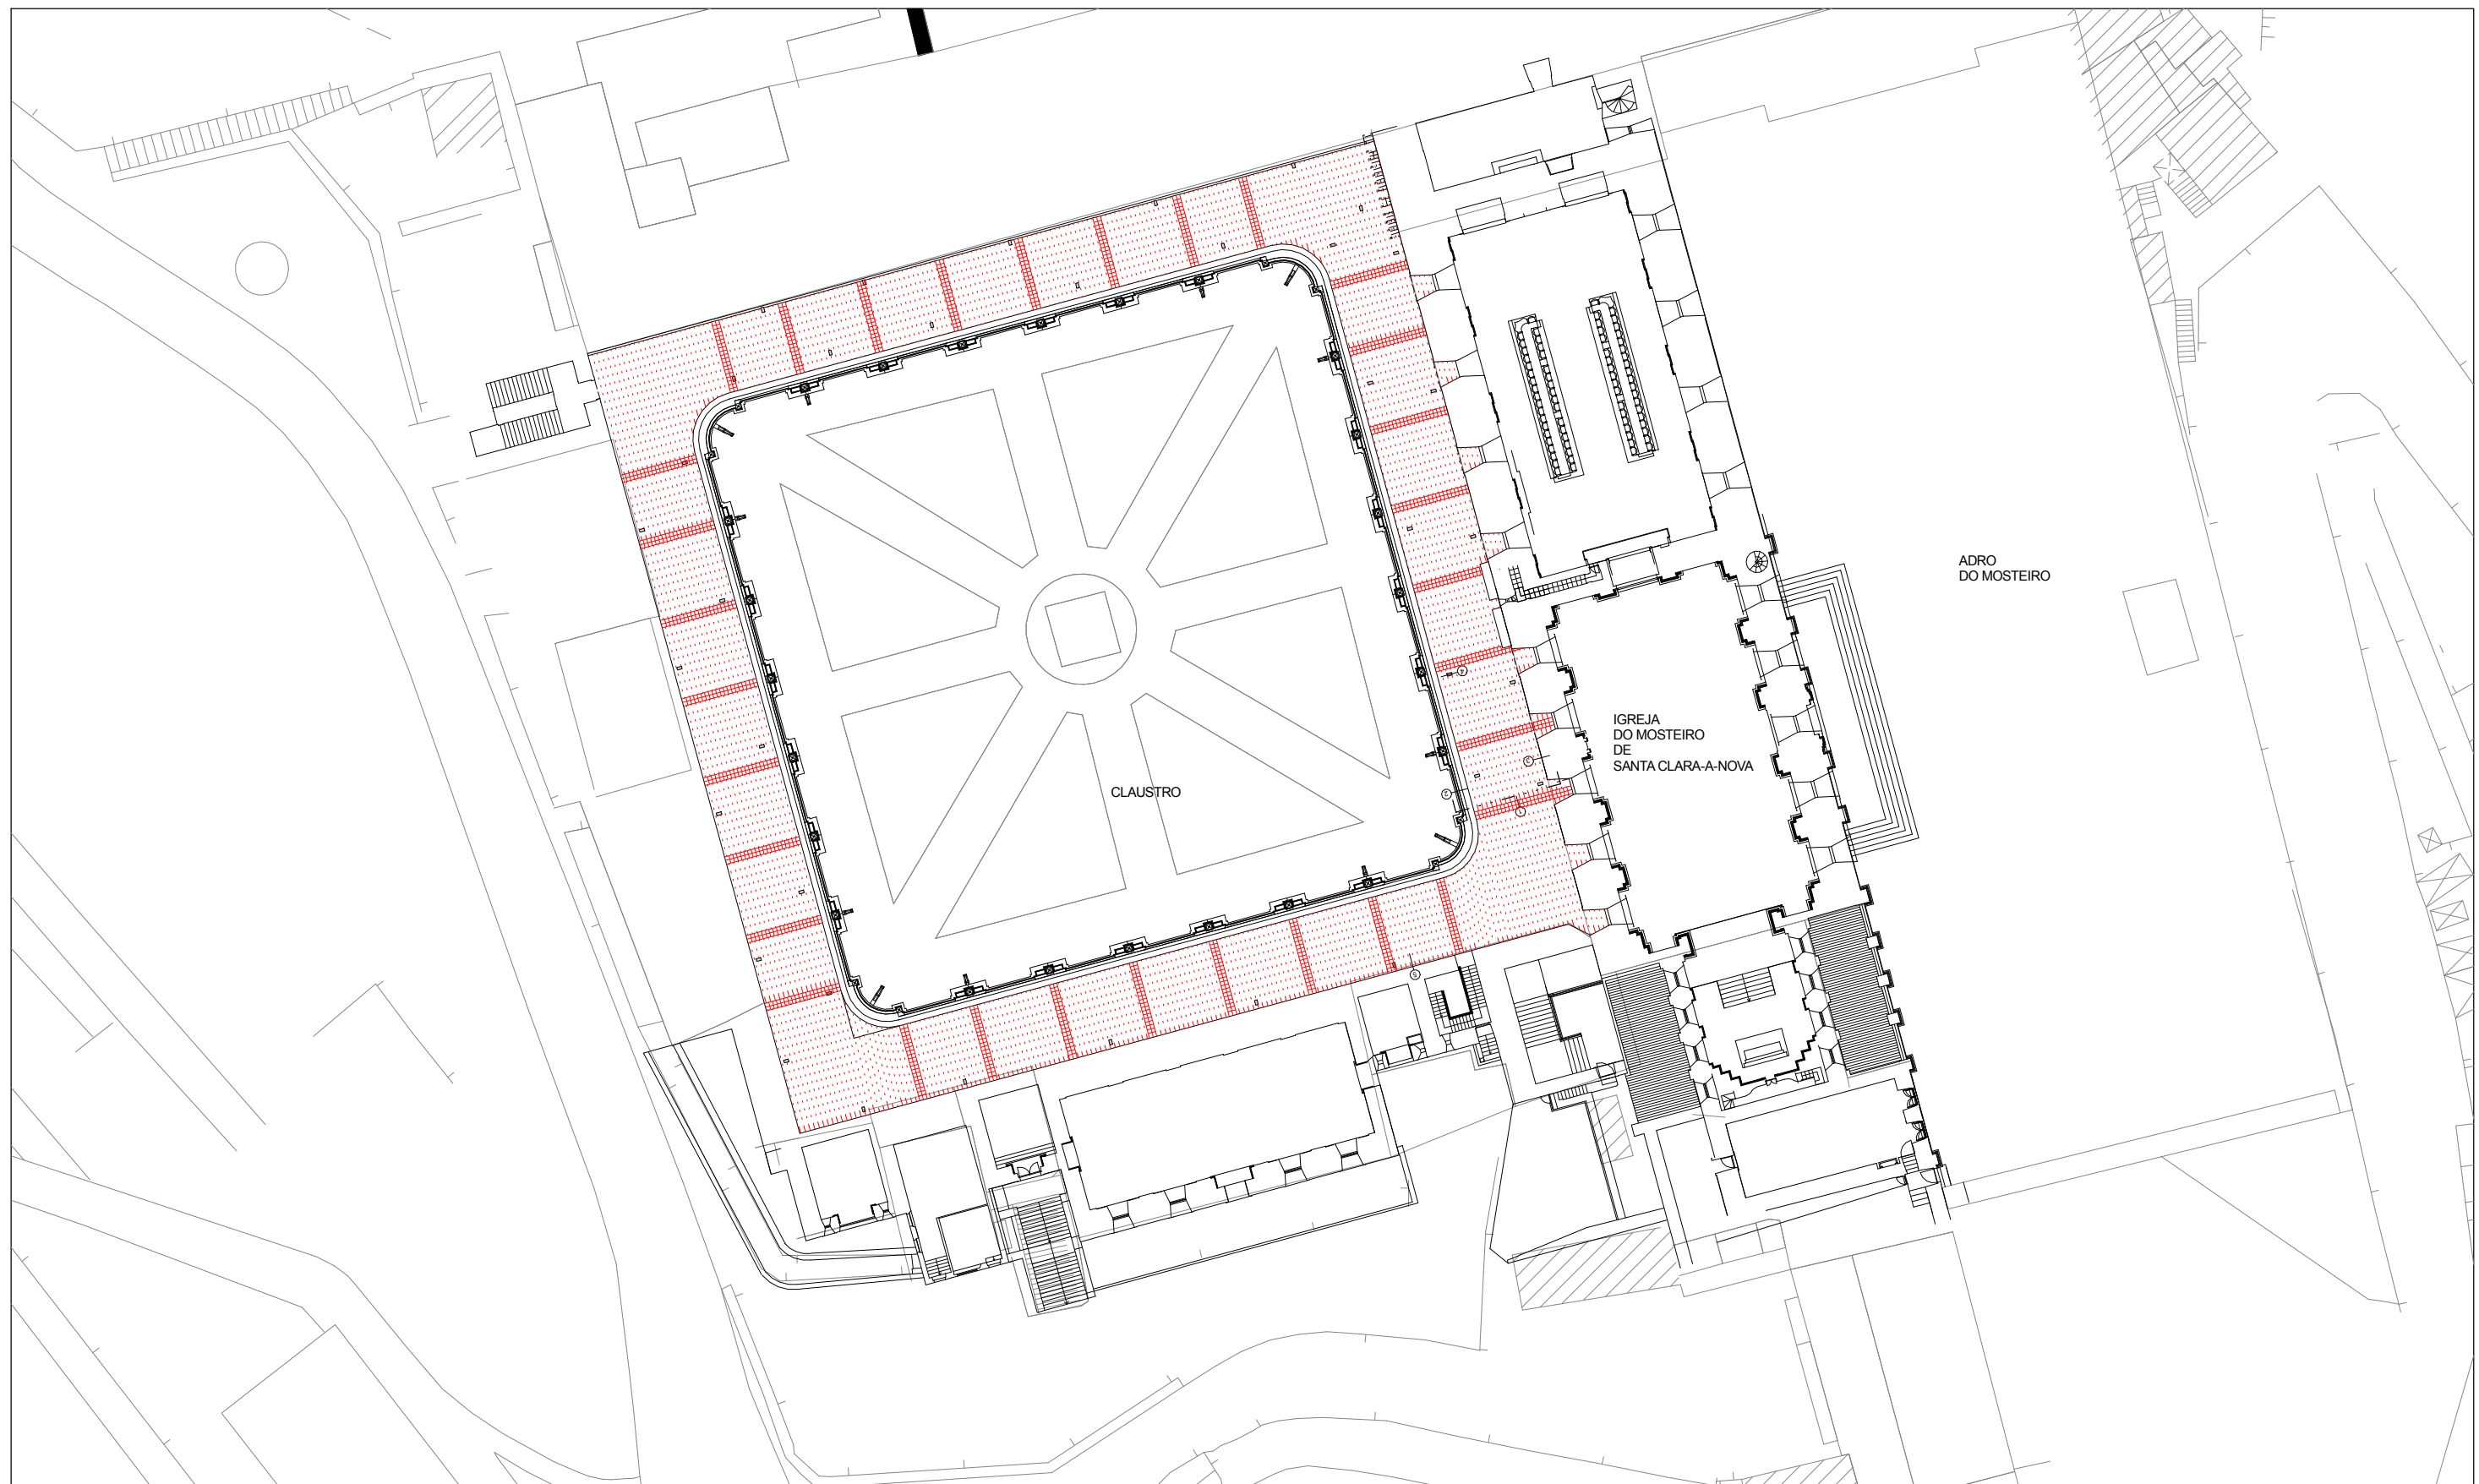

(96)10.03/10

CONVENTO DE STª CLARA A NOVA | BENEFICIAÇÃO DA COBERTURA DO CLAUSTRO

Direção Regional de Cultura do Centro

Projeto de execução

PLANTA DE IMPLANTAÇÃO

ABRIL 2013 [v.2]

substitui:


substituído por:

Divisão de Património e Salvaguarda


ESC. 1:500

02.0


Descrição	Data	Rúbrica
ENG. PAULO VALDEZ		
DES. FRANCISCO NEVES		
ARQ. ANTERO CARVALHO		
	15.4.2013	

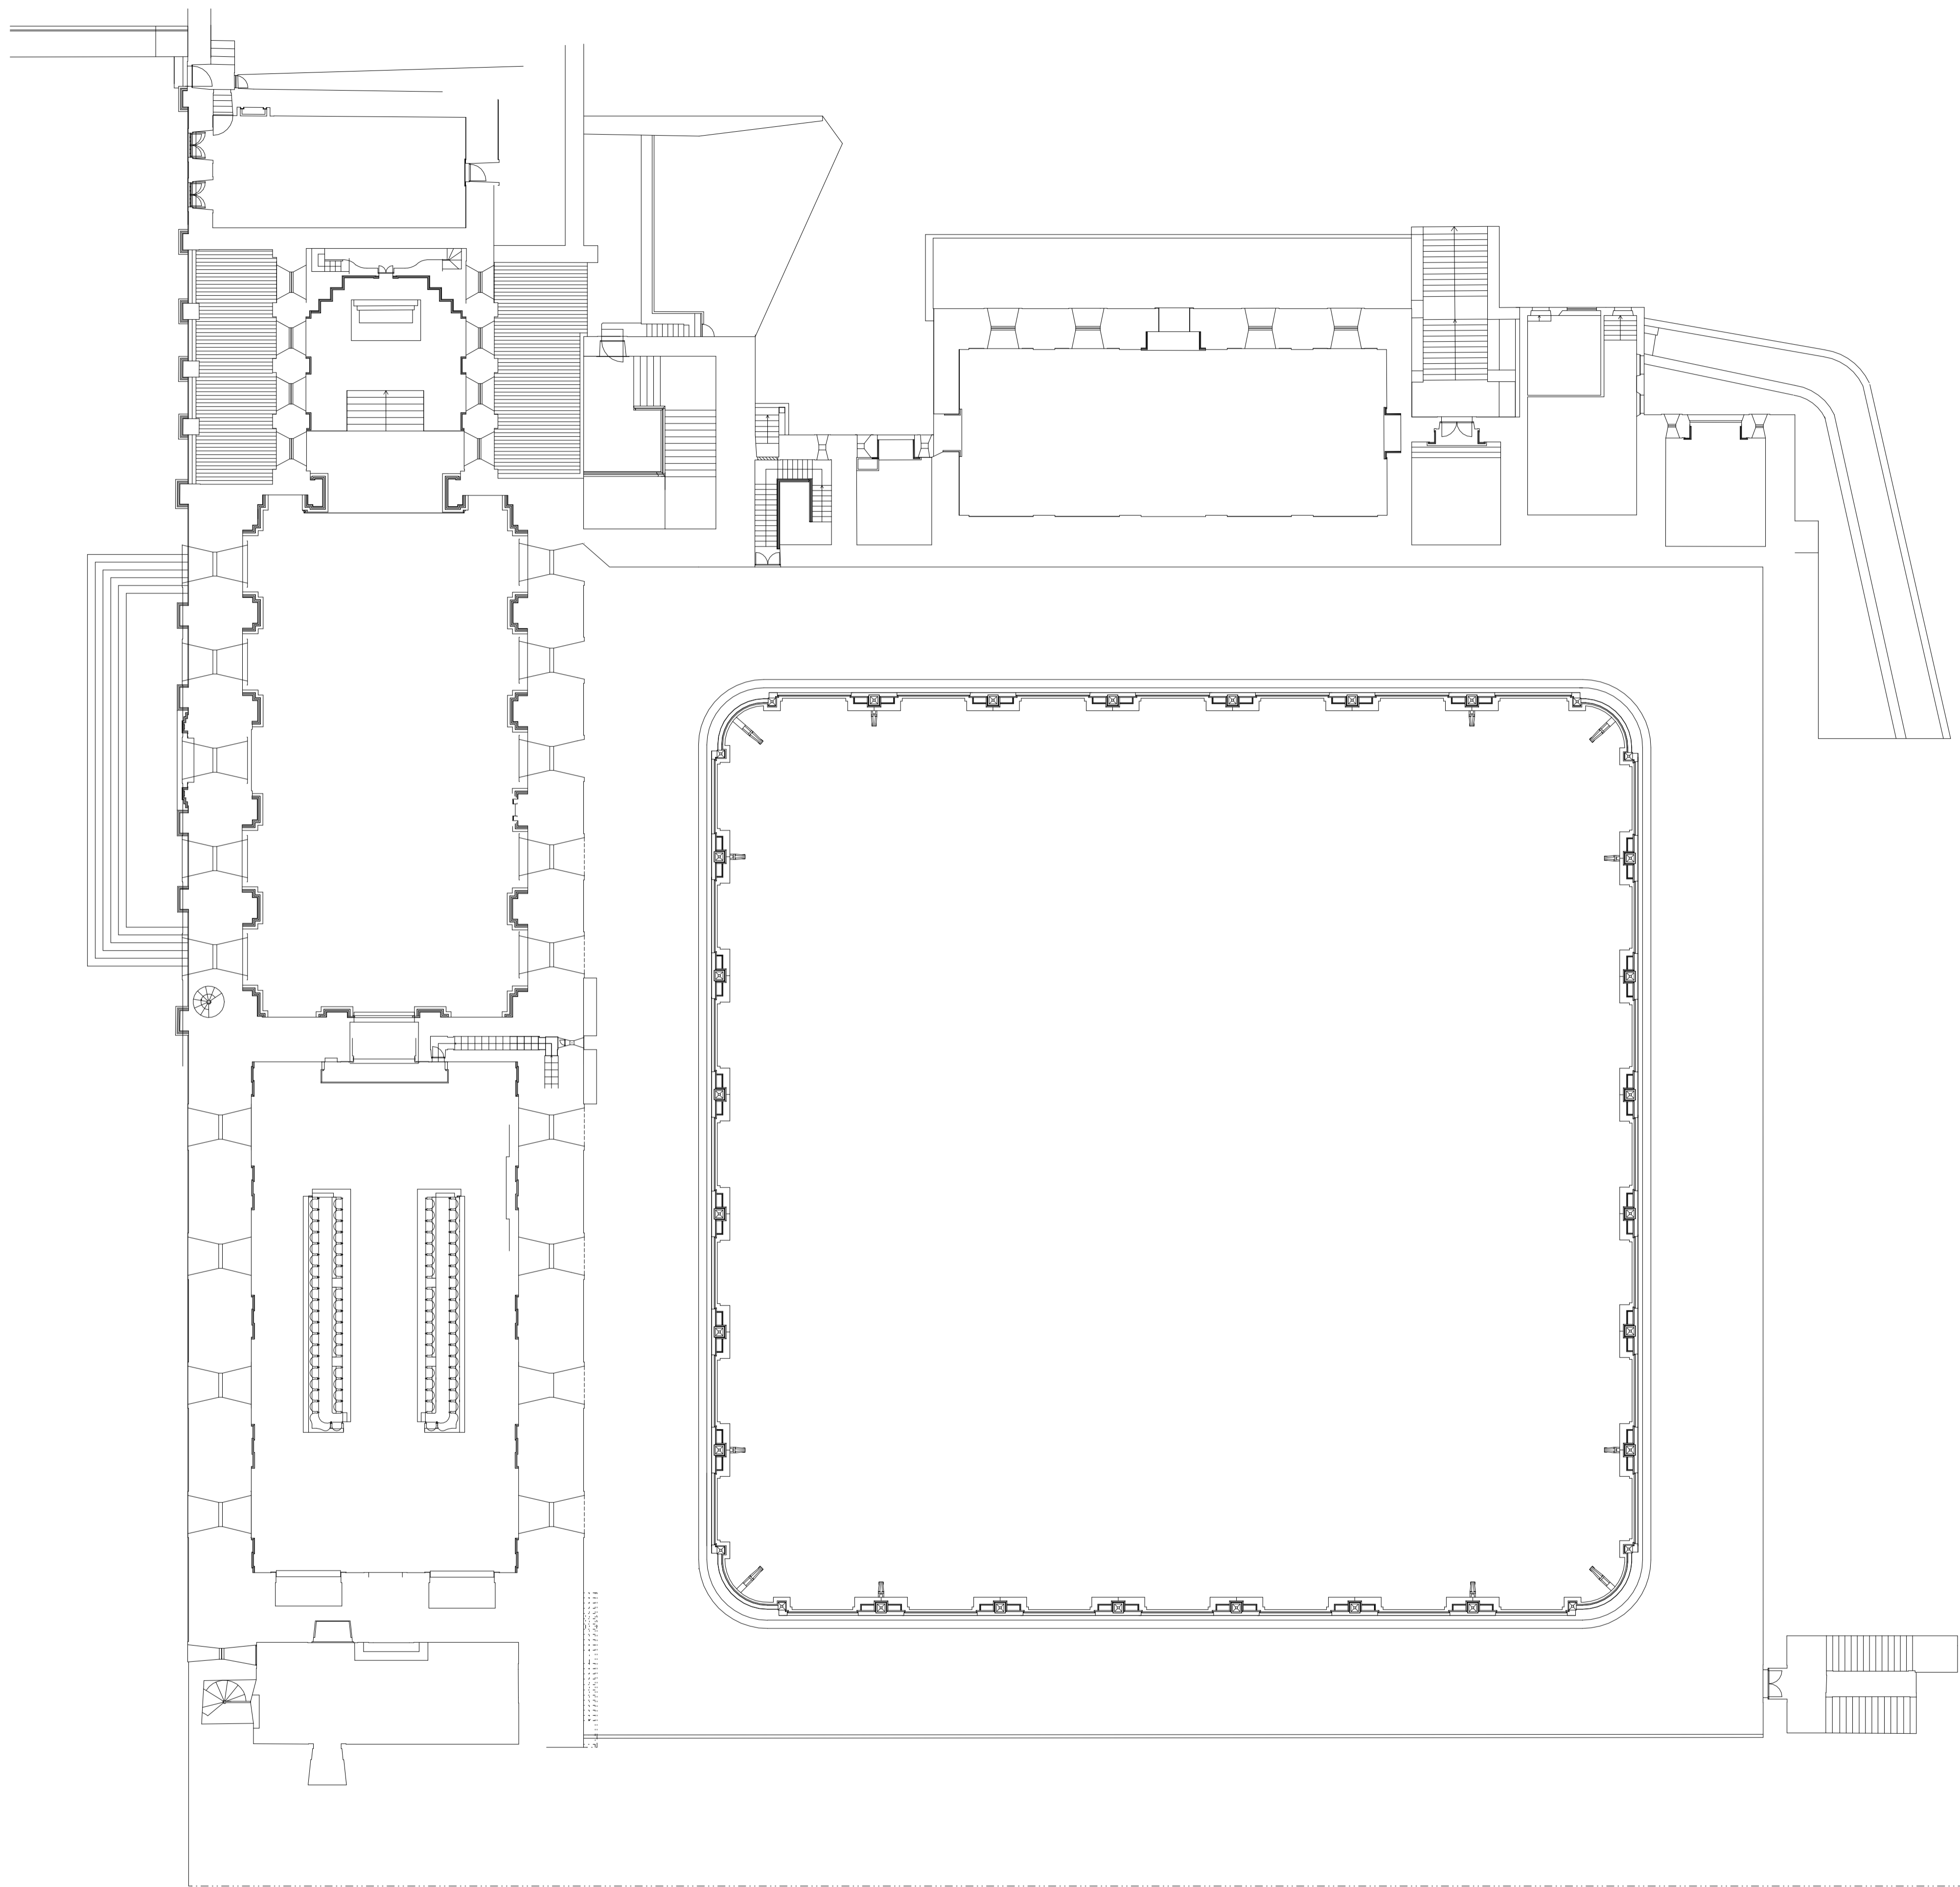


Descrição	Data	Rúbrica
ENG. PAULO VALDEZ		
DES. FRANCISCO NEVES		
ARQ. ANTERO CARVALHO	15.4.2013	

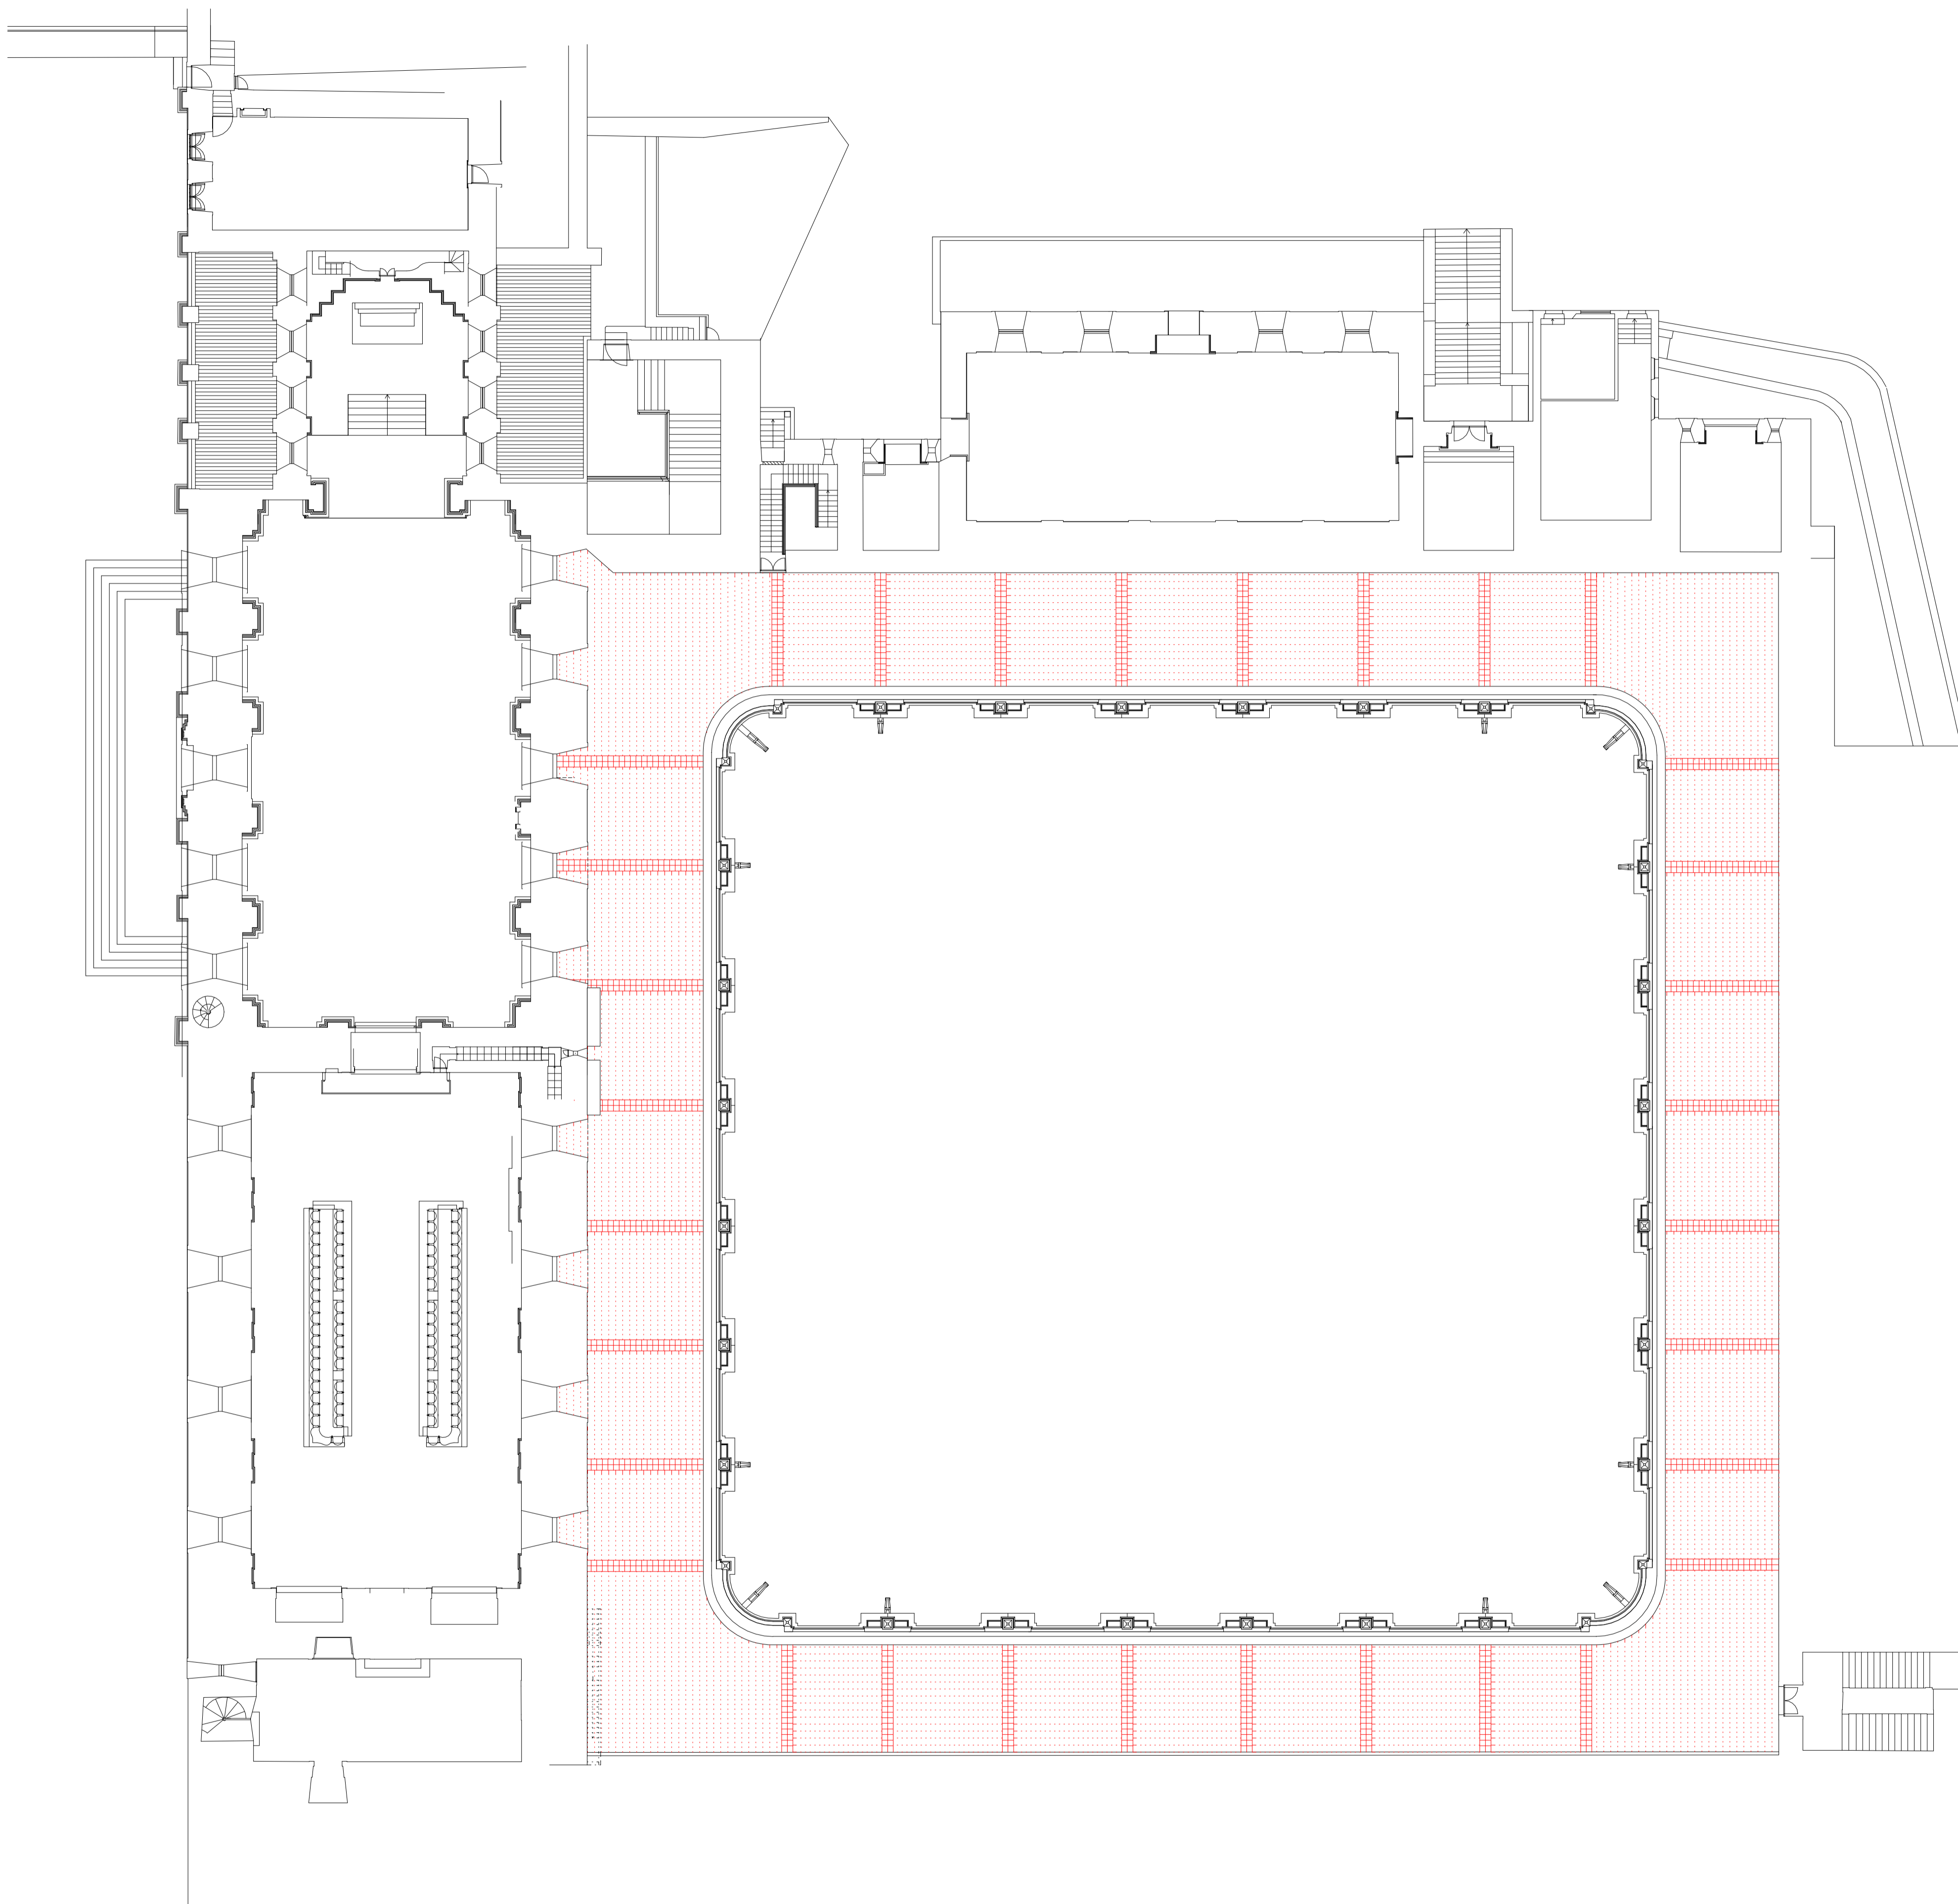


Descrição	Data	Rúbrica
ENG. PAULO VALDEZ		
DES. FRANCISCO NEVES		
ARQ. ANTERO CARVALHO	16.4.2013	

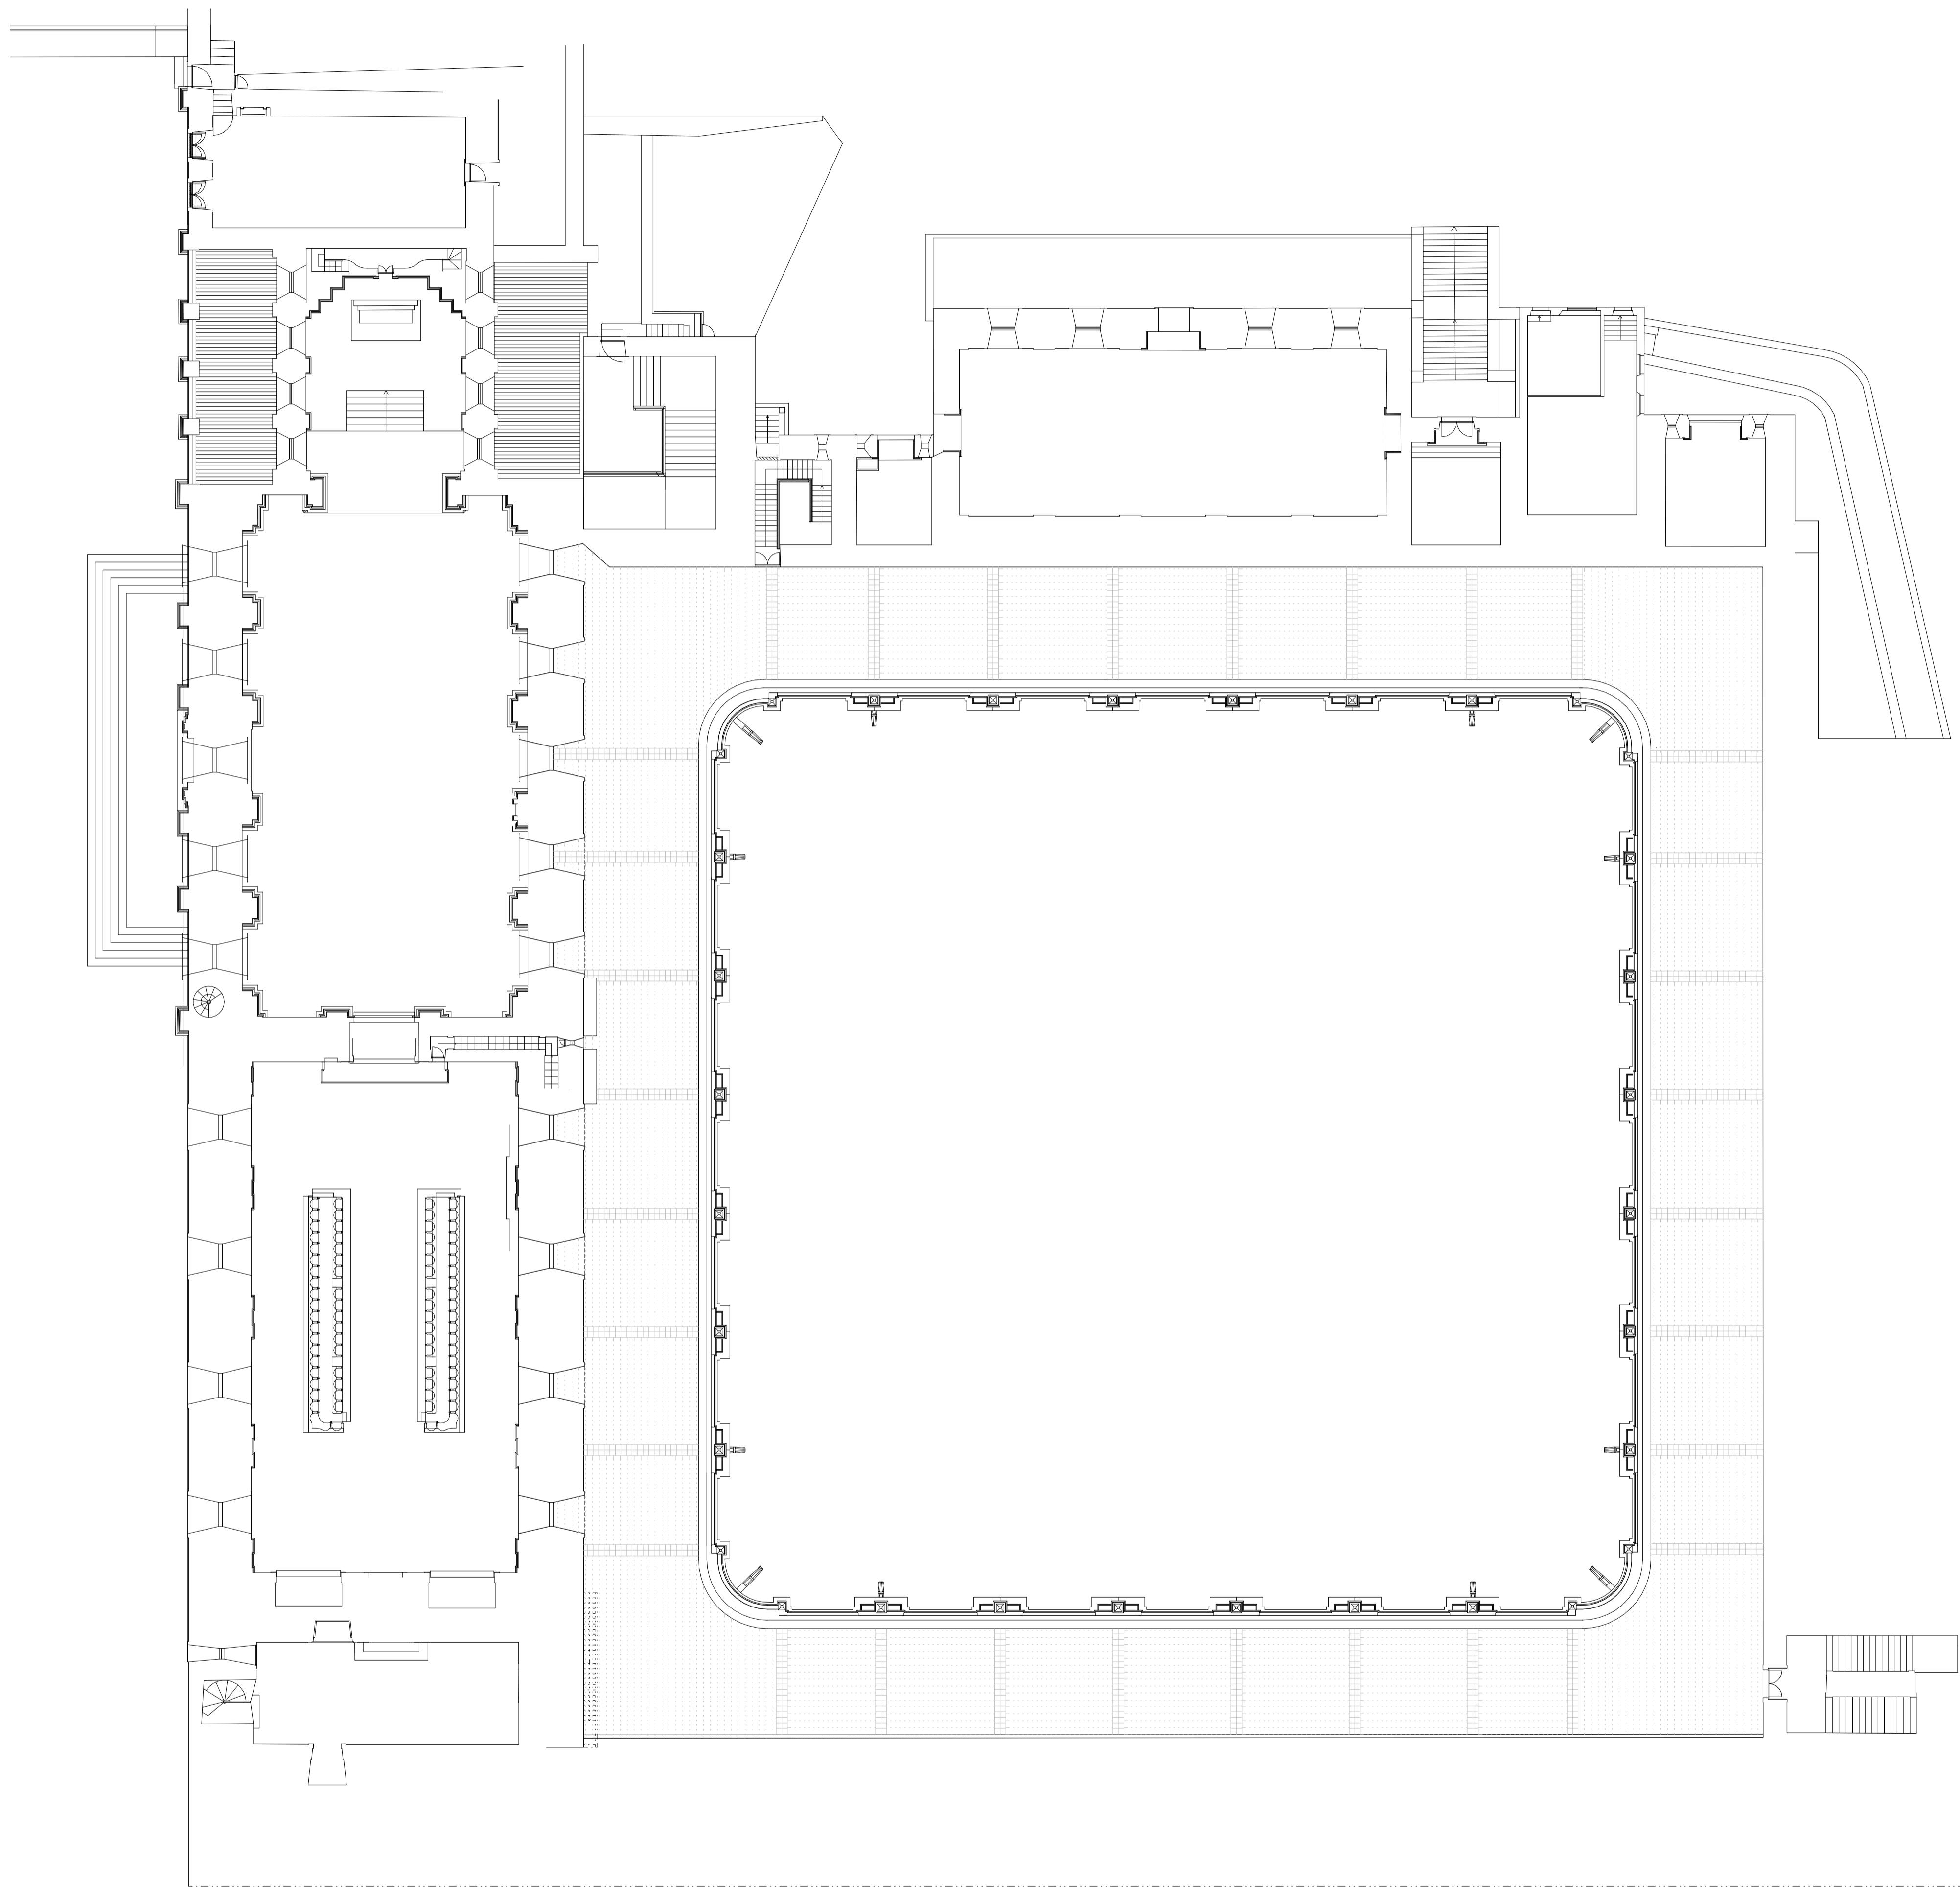

Descrição	Data	Rúbrica
ENG. PAULO VALDEZ		
DES. FRANCISCO NEVES		
ARQ. ANTERO CARVALHO	15.4.2013	

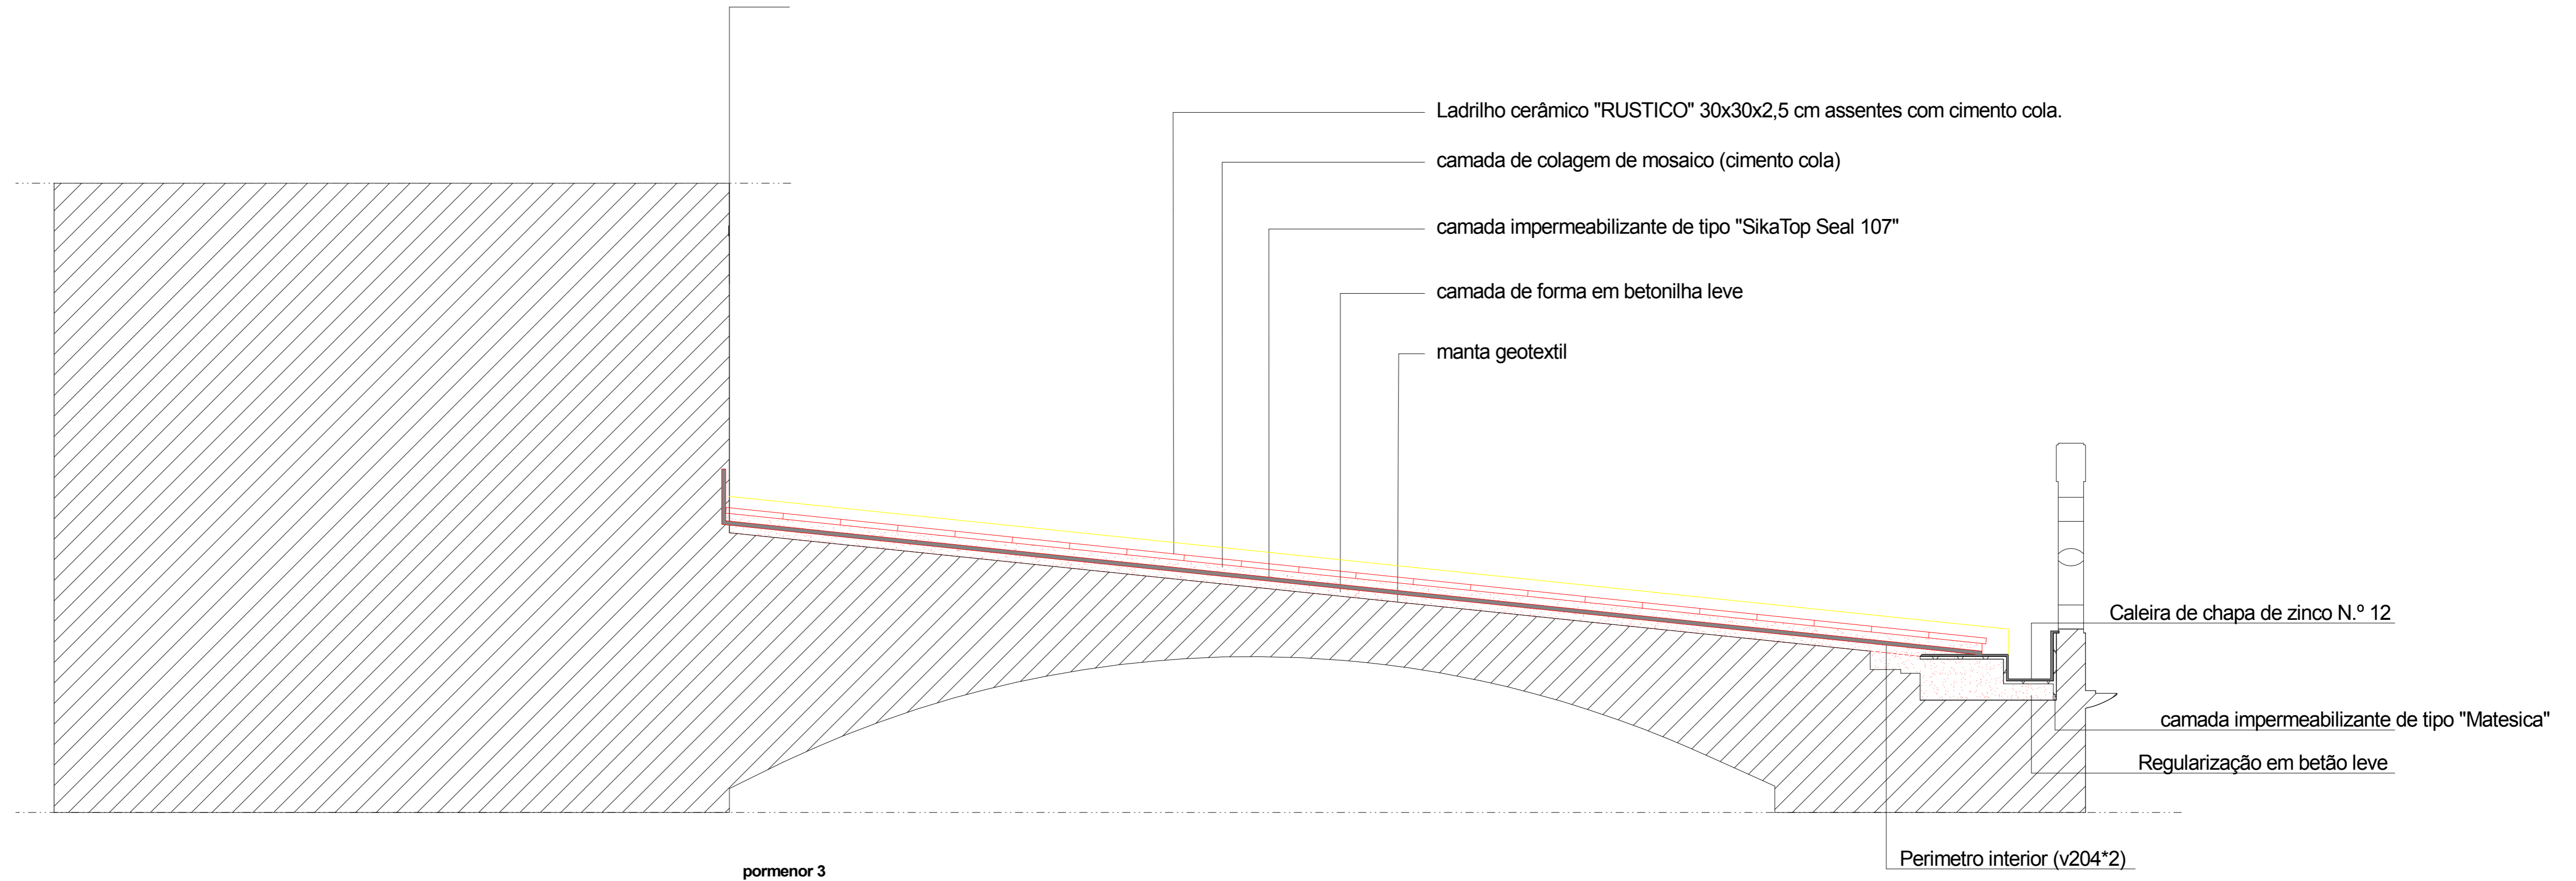

Descrição	Data	Rúbrica
ENG. PAULO VALDEZ		
DES. FRANCISCO NEVES		
ARQ. ANTERO CARVALHO		
	15.4.2013	

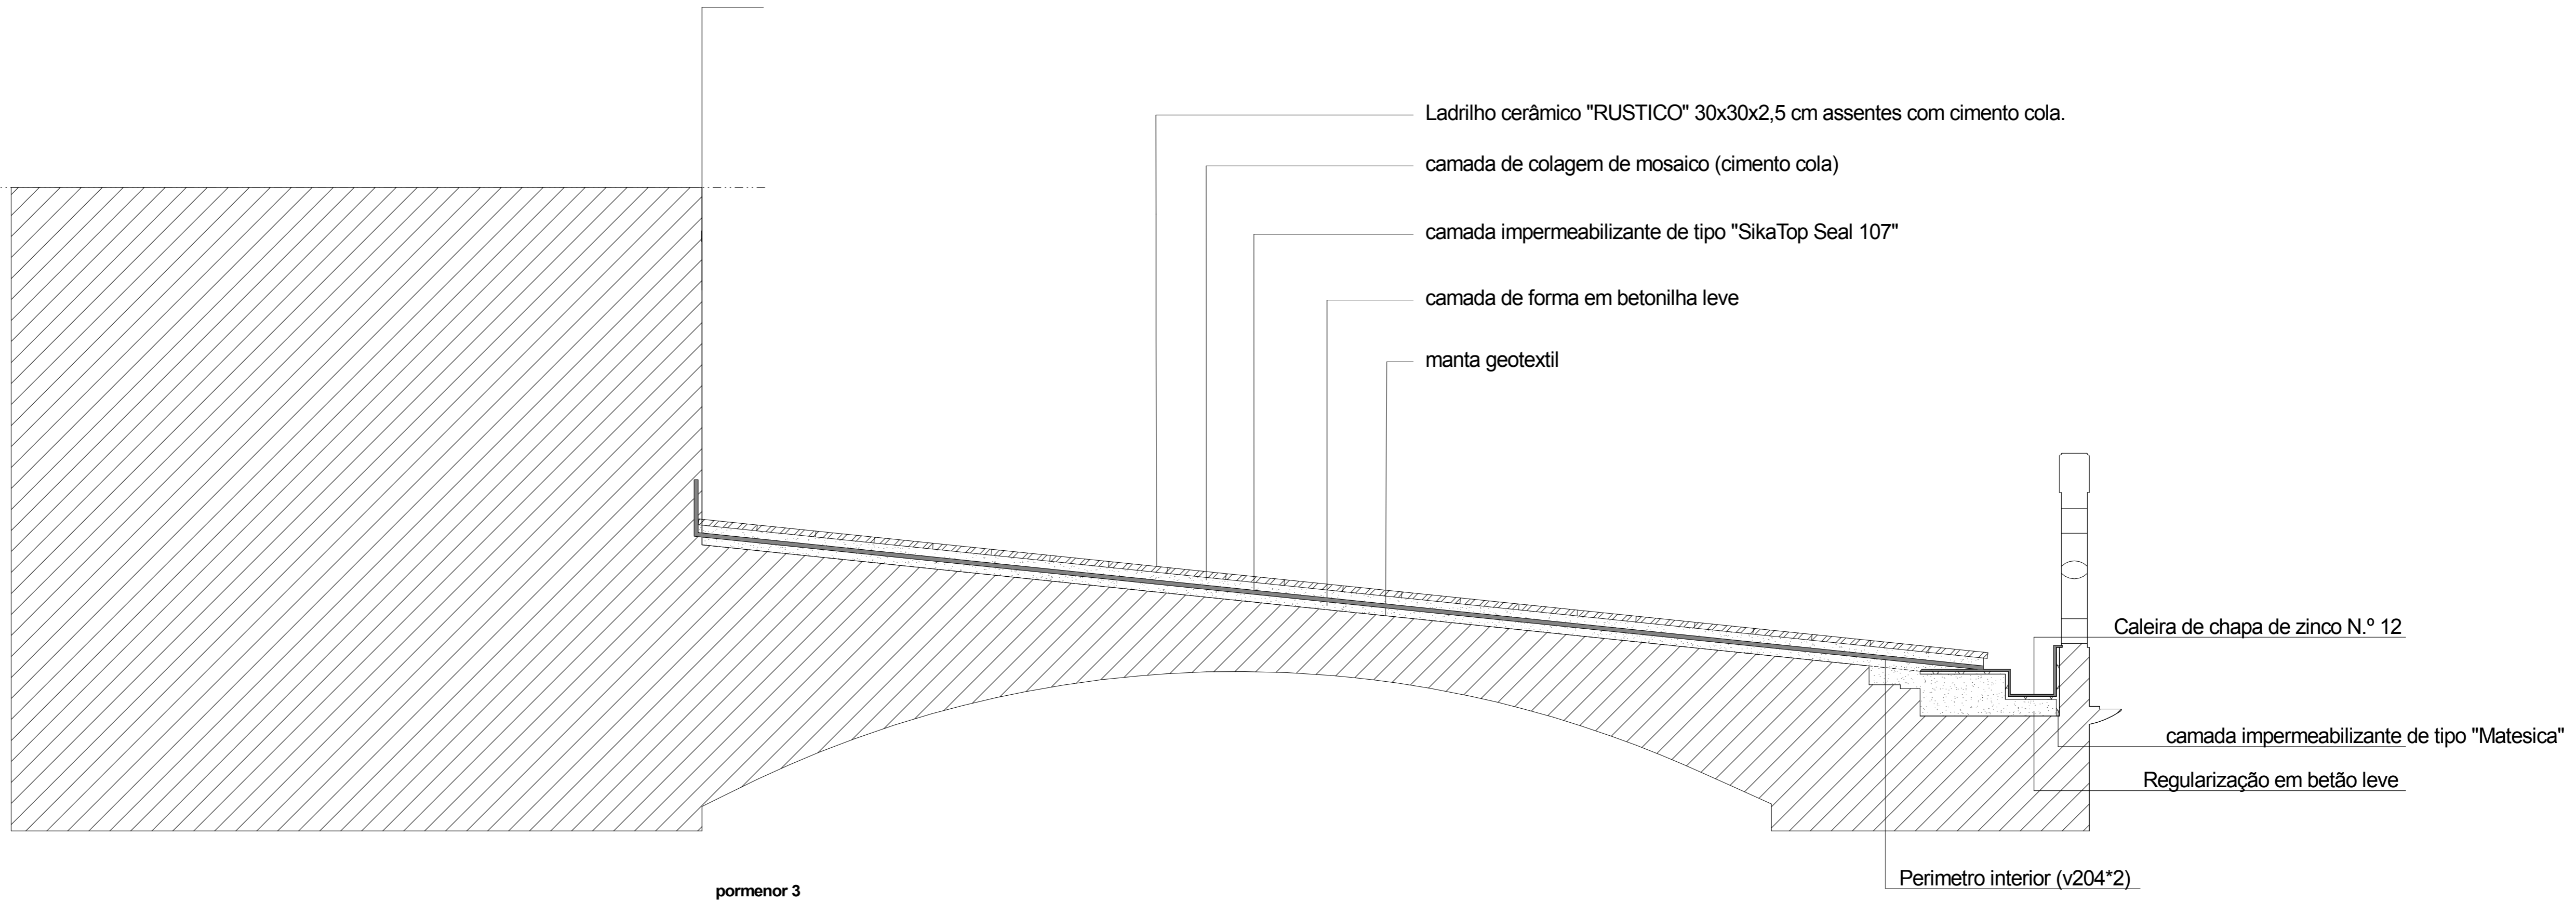

Descrição	Data	Rúbrica
ENG. PAULO VALDEZ		
DES. FRANCISCO NEVES		
ARQ. ANTERO CARVALHO		
	15.4.2013	