


TUBO EM AÇO INOX DESPOLDADO - Ø 2"

BARRA CHATA DE FERRO PONTADA A 140SIT - 8x40 mm

PERFIL T EM FERRO COMPOSTO POR DUAS BARRAS CHATAS 8x20mm

VERGALHÃO FERROADO FE - Ø 10 mm

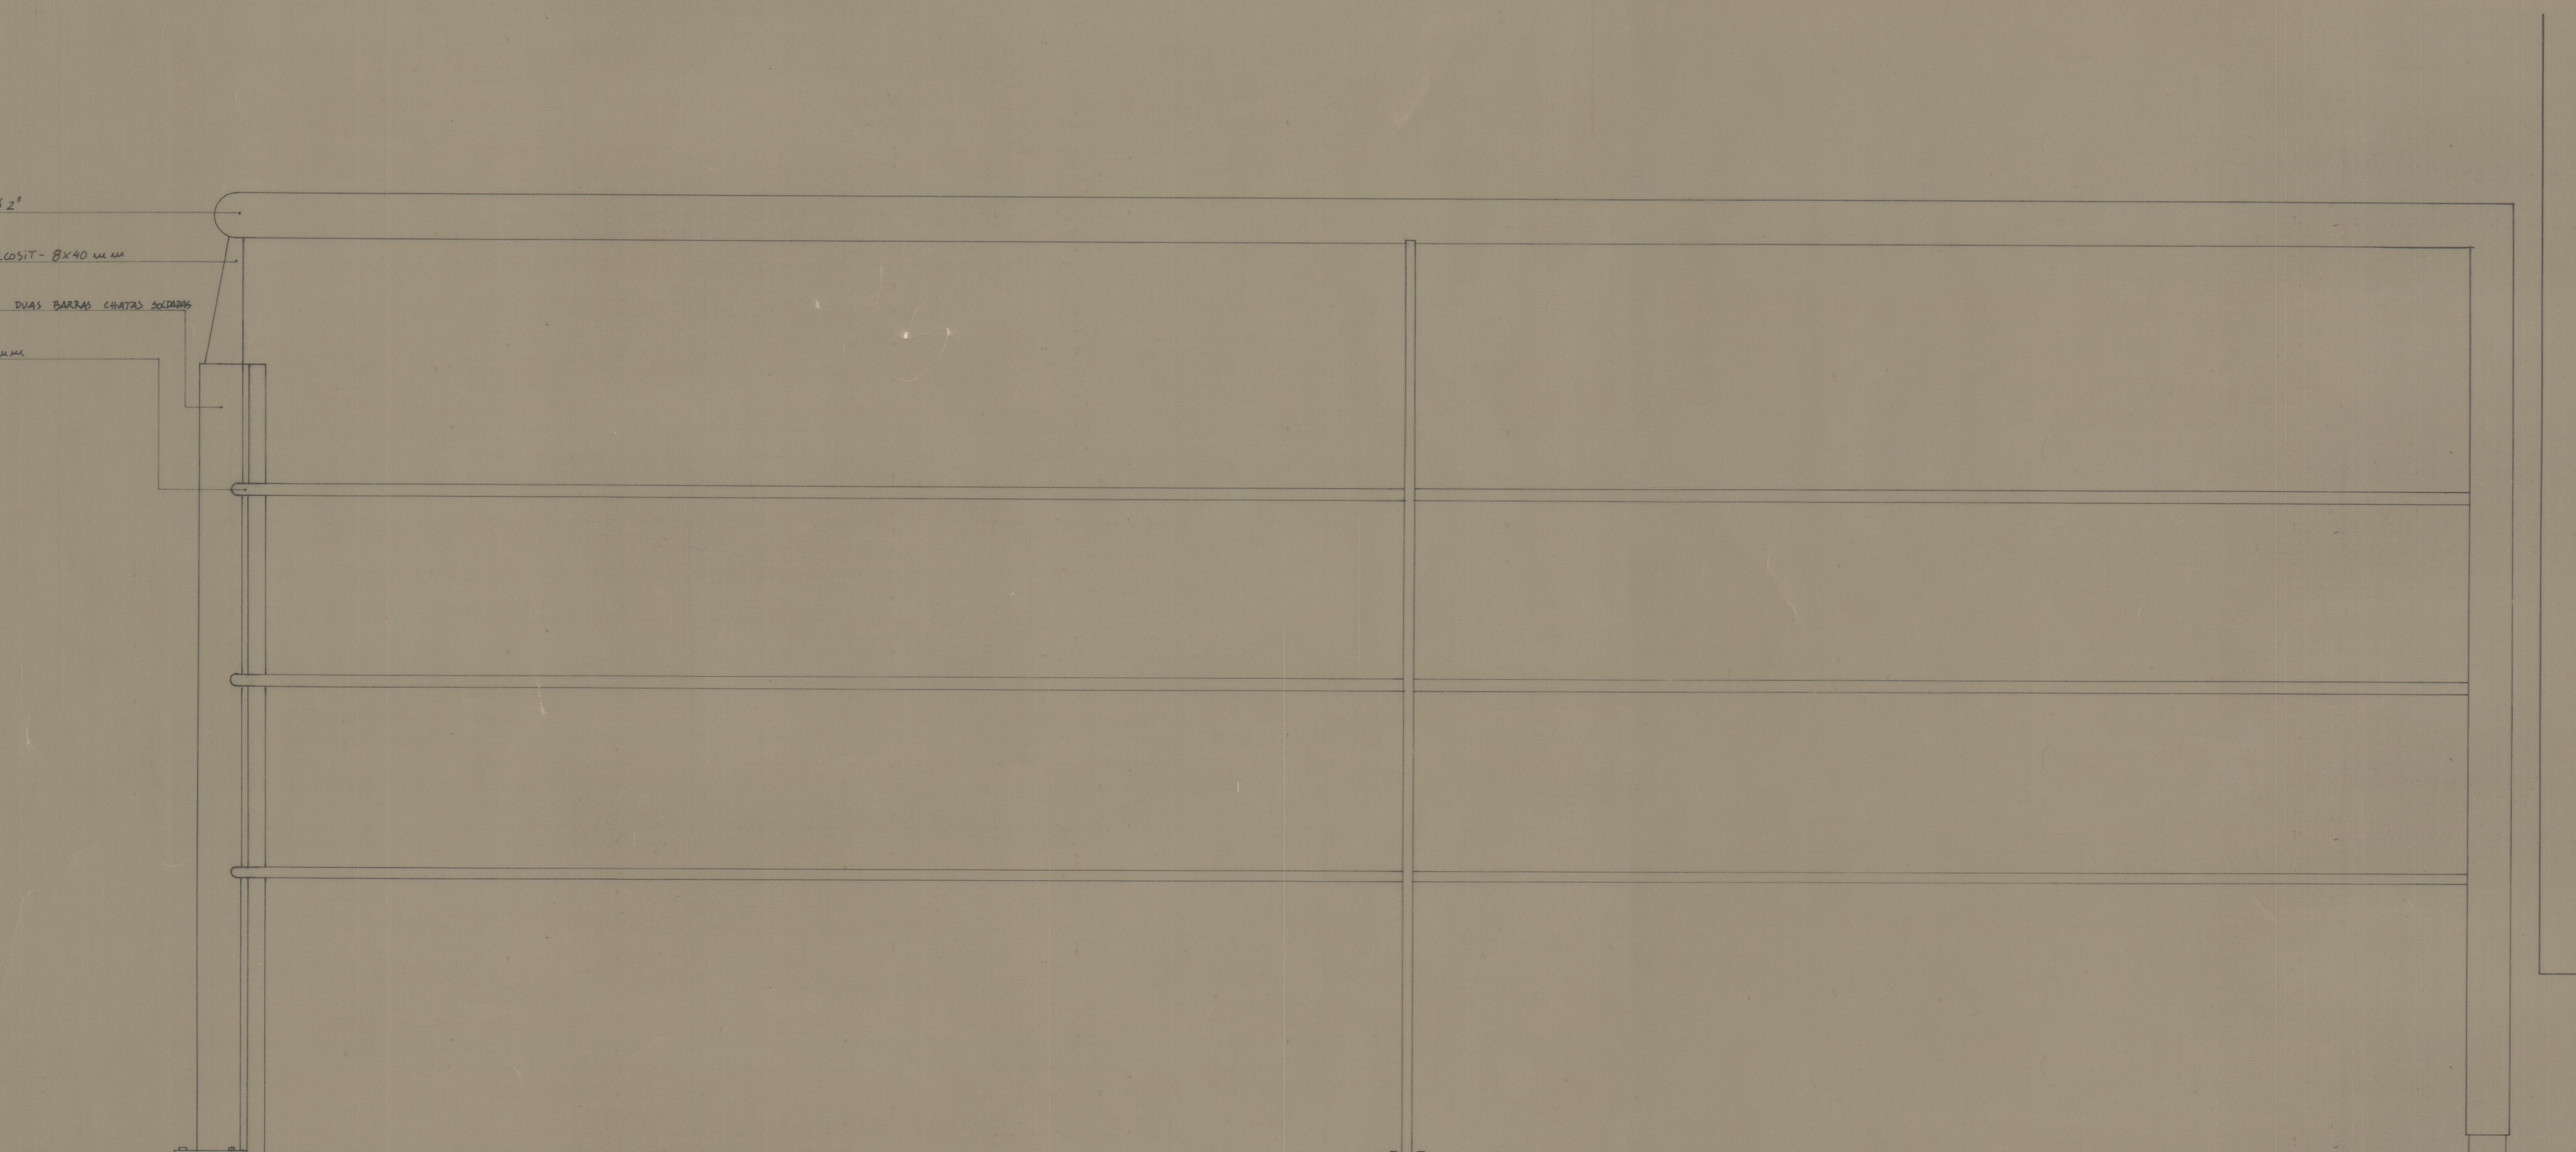

ALCADO



PLANTA

P 4

eta 3672

41-2565