


4A-4360

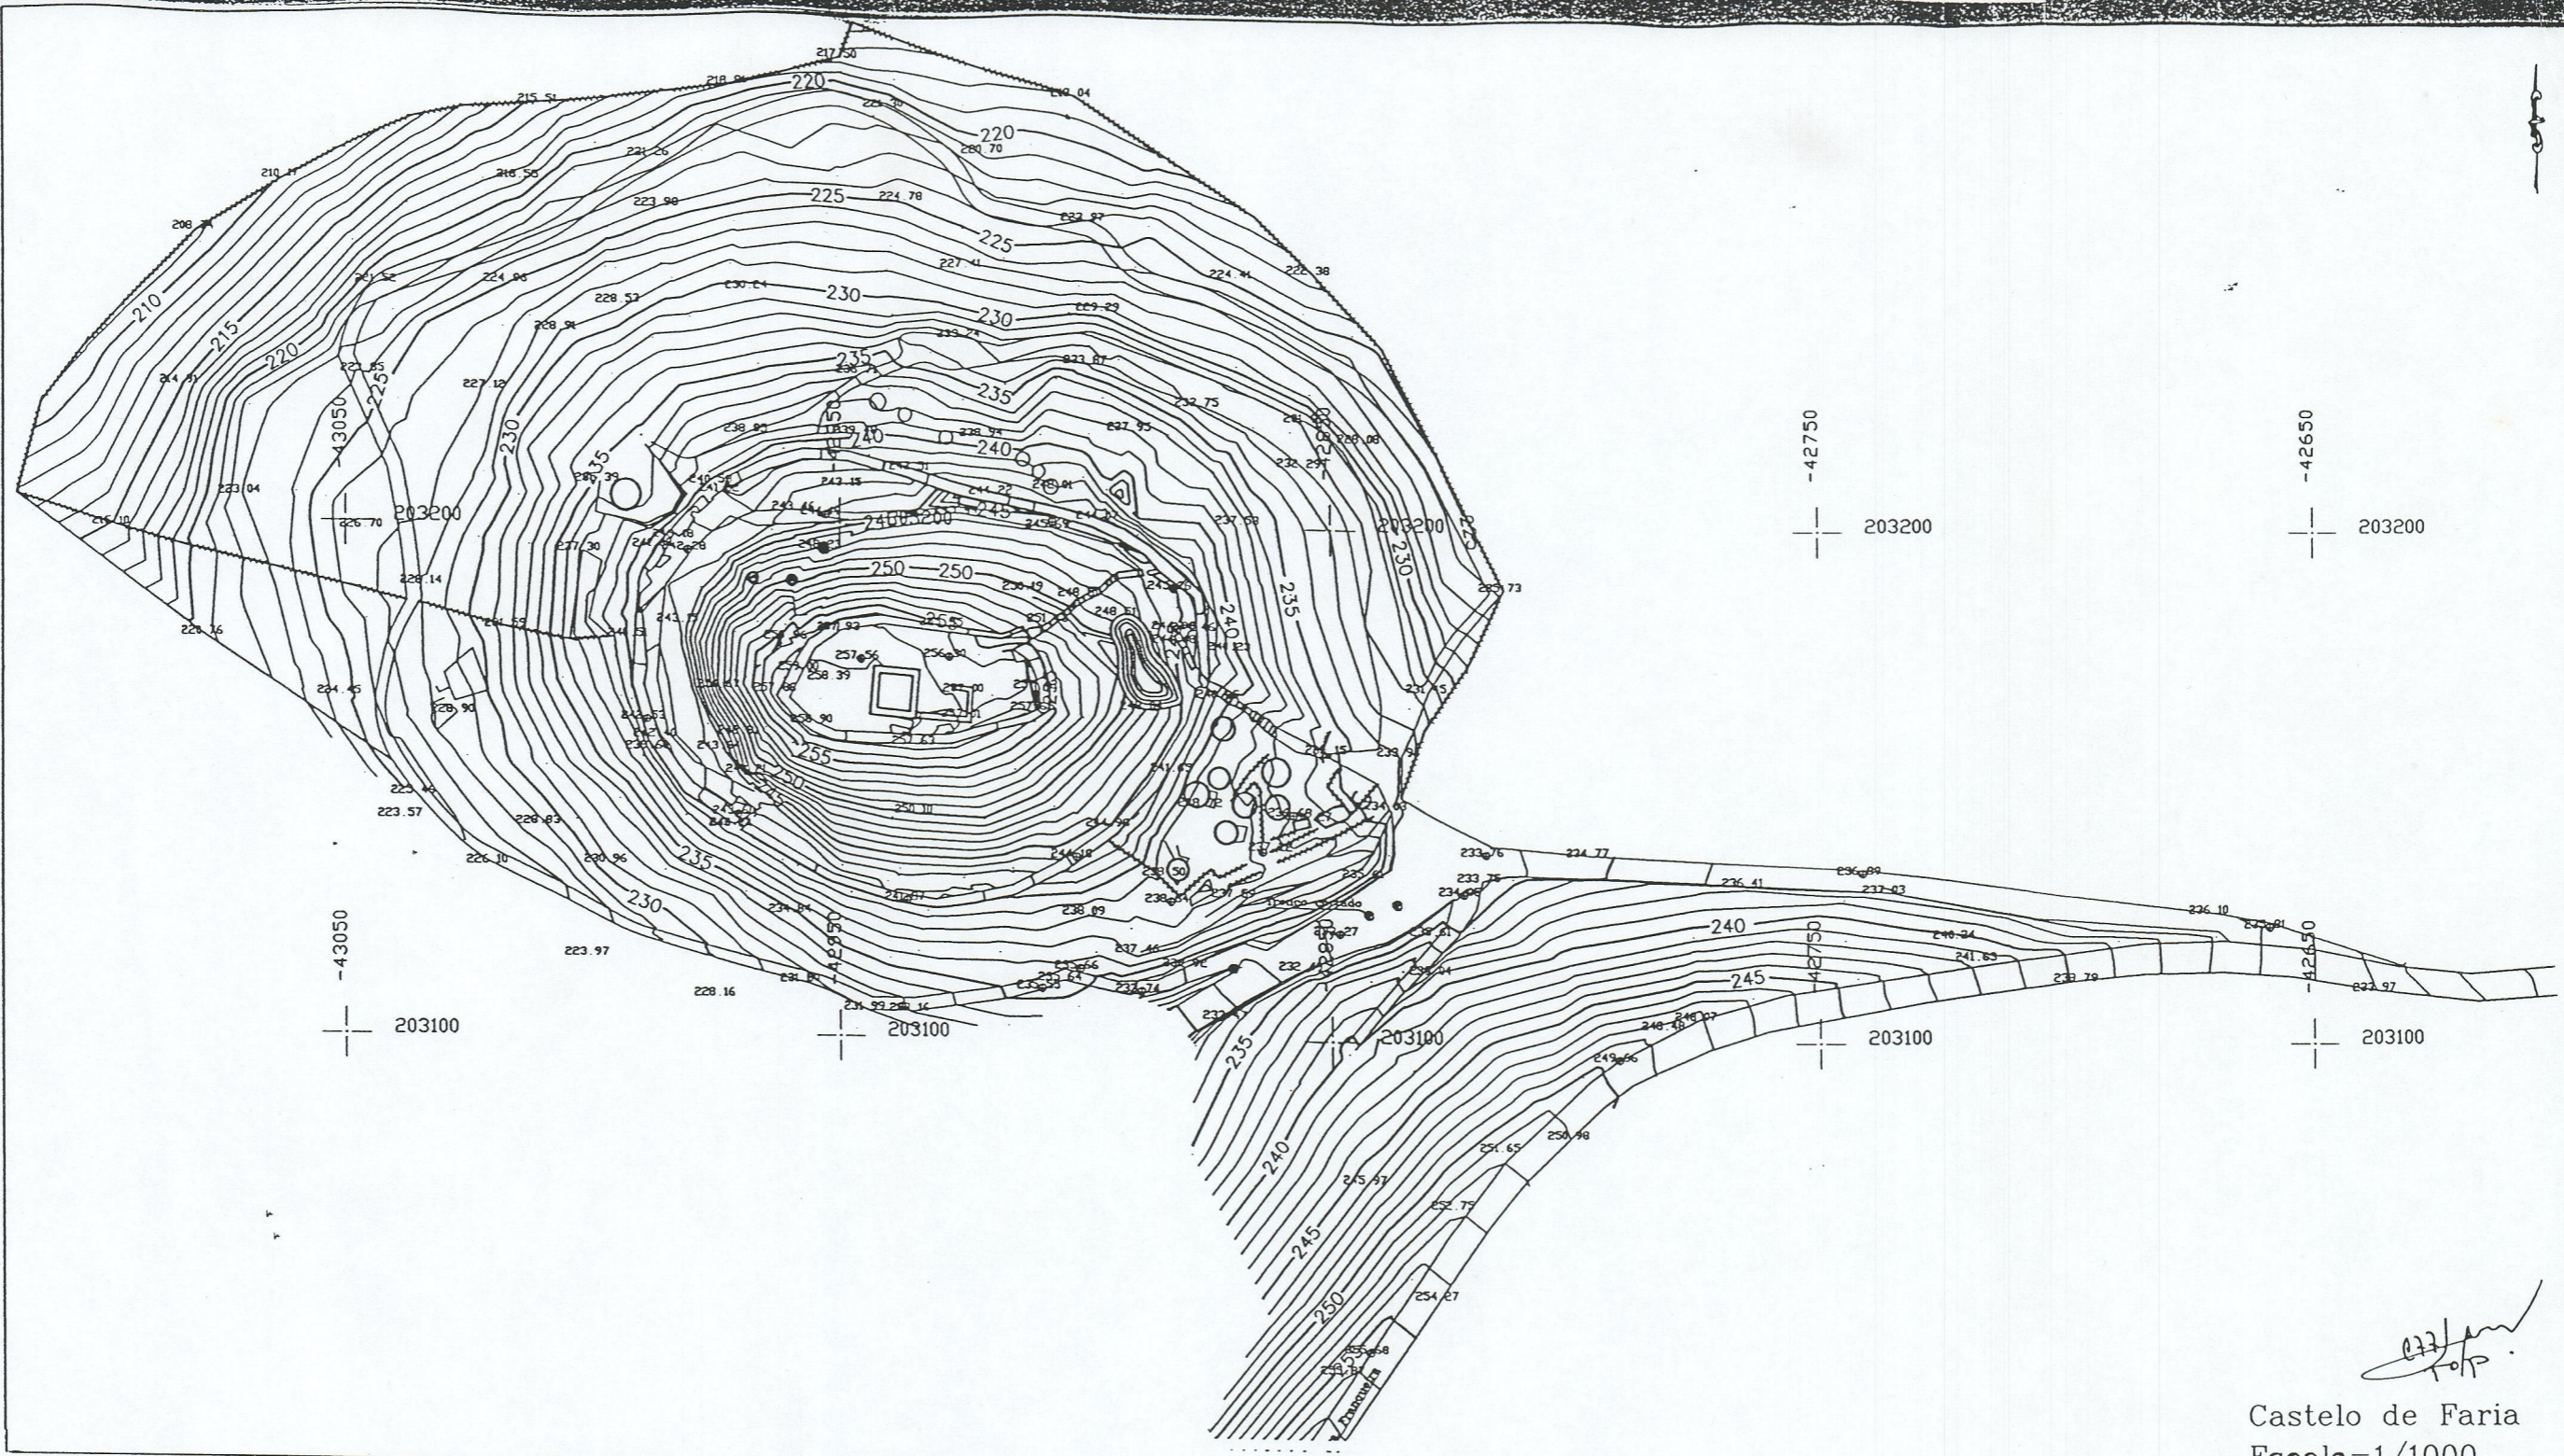

Castelo de Faria
Escala=1/1000

na este a escala