



F033A

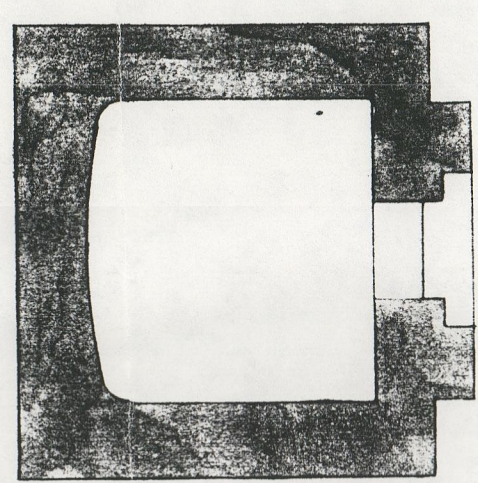


CORTIL

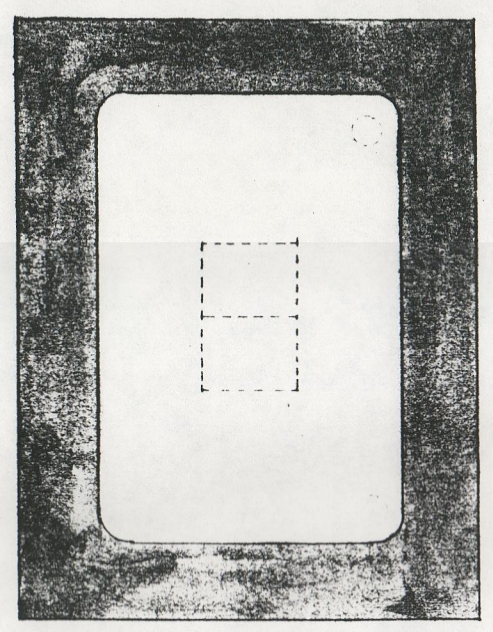


PLANTA

ESCALA 0,02 P.M.

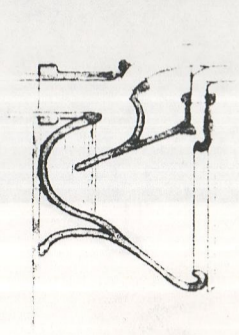

VRINDES

ESCALA 0,05 P.M.

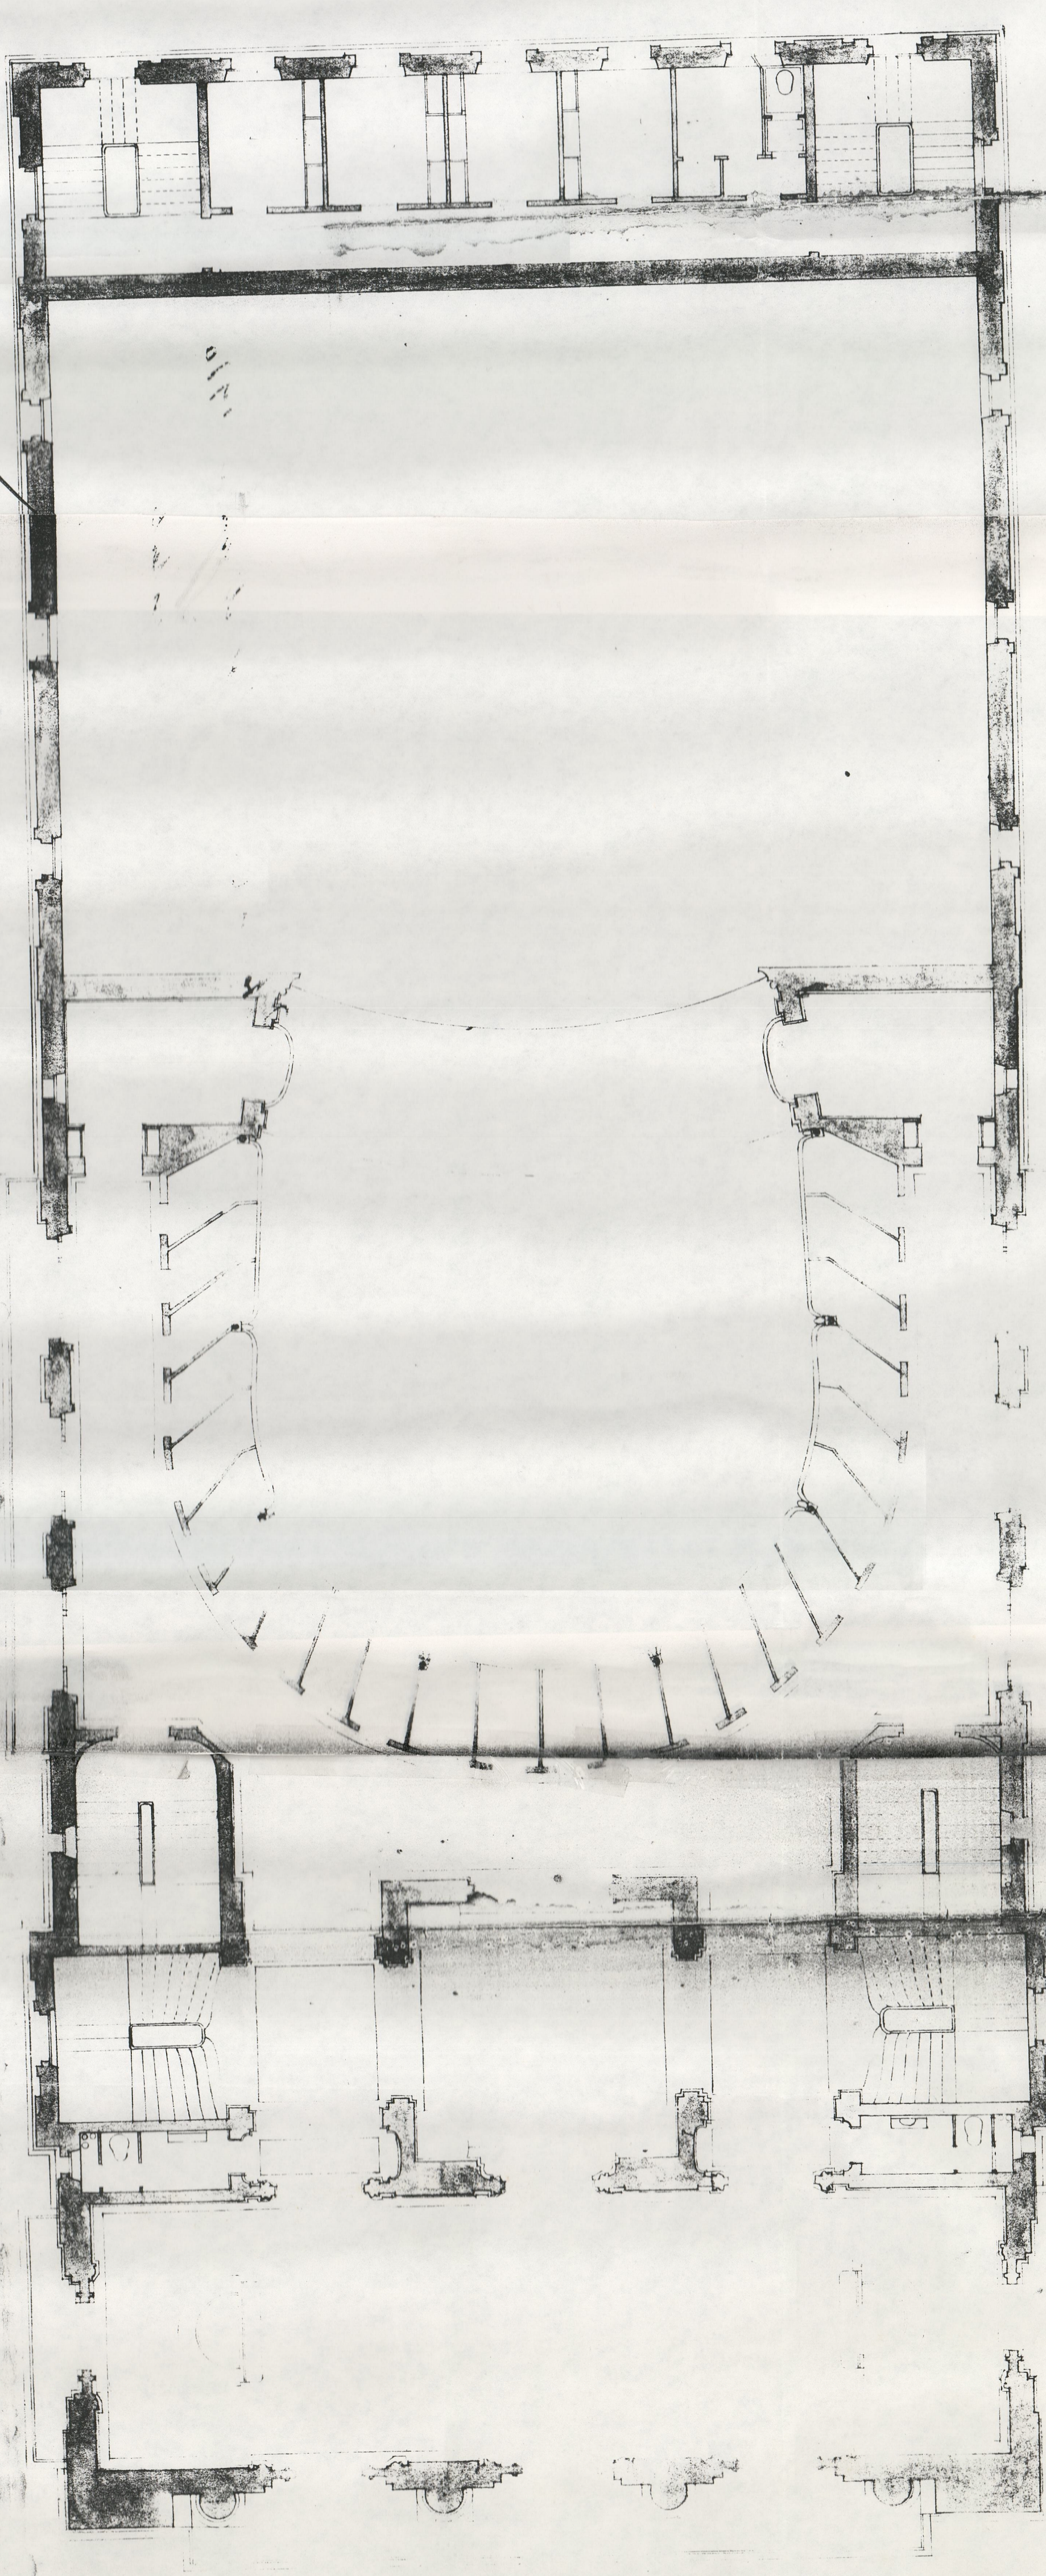

*Approvado  
Pelo em Comma de 1910  
O Vice Presidente  
M. M. M.*



PLANTA DO PRIMEIRO ANDAR

*Pelo 16 de Abril de 1910  
J. M. M. M. M.  
Arquiteto 8.º pelo gov. franc.*