


C.S. 471104

800-11

Convento de Arouca
03-24-03

Arquit. - Condo Arouca
Proj. - Condo Arouca
Esc. - Condo Arouca
1911/1912

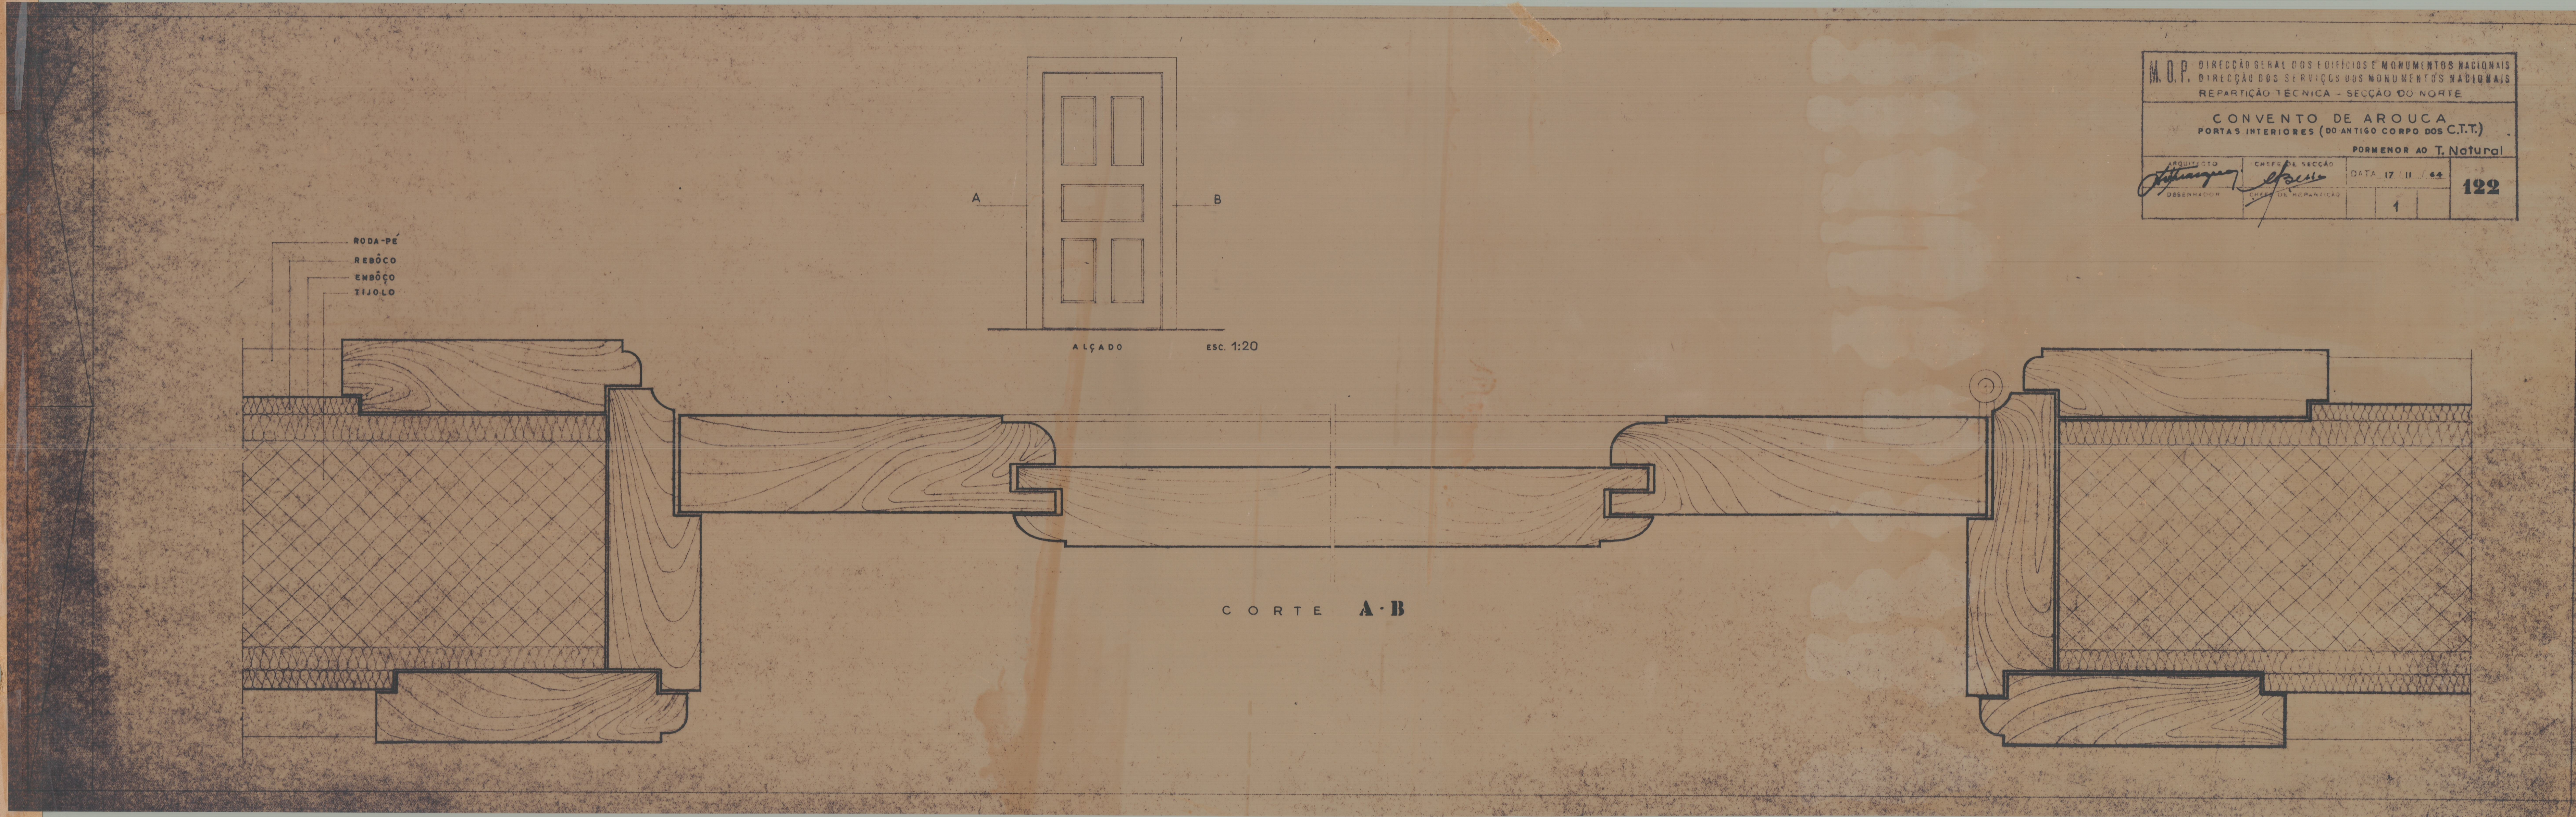

M. O. P. DIRECTOR GERAL DOS EDIFÍCIOS E MONUMENTOS NACIONAIS			
DIRECÇÃO DOS SERVIÇOS DOS MONUMENTOS NACIONAIS			
REPARTIÇÃO TÉCNICA - SECÇÃO DO NORTE			
CONVENTO DE AROUCA			
PORTAS INTERIORES (DO ANTIGO CORPO DOS C.T.T.)			
FORMENOR AO T. Natural			
PROJETO	CHARGE DE VEICULO	DATA	192
<i>Albuquerque</i>	<i>Albuquerque</i>	17 II / 64	
OBSERVADOR	CLASS. DO MONUMENTO		1