




PLANTA GERAL DO PISO TÉRREO
(PROPOSTA)

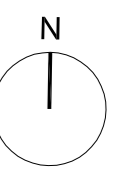

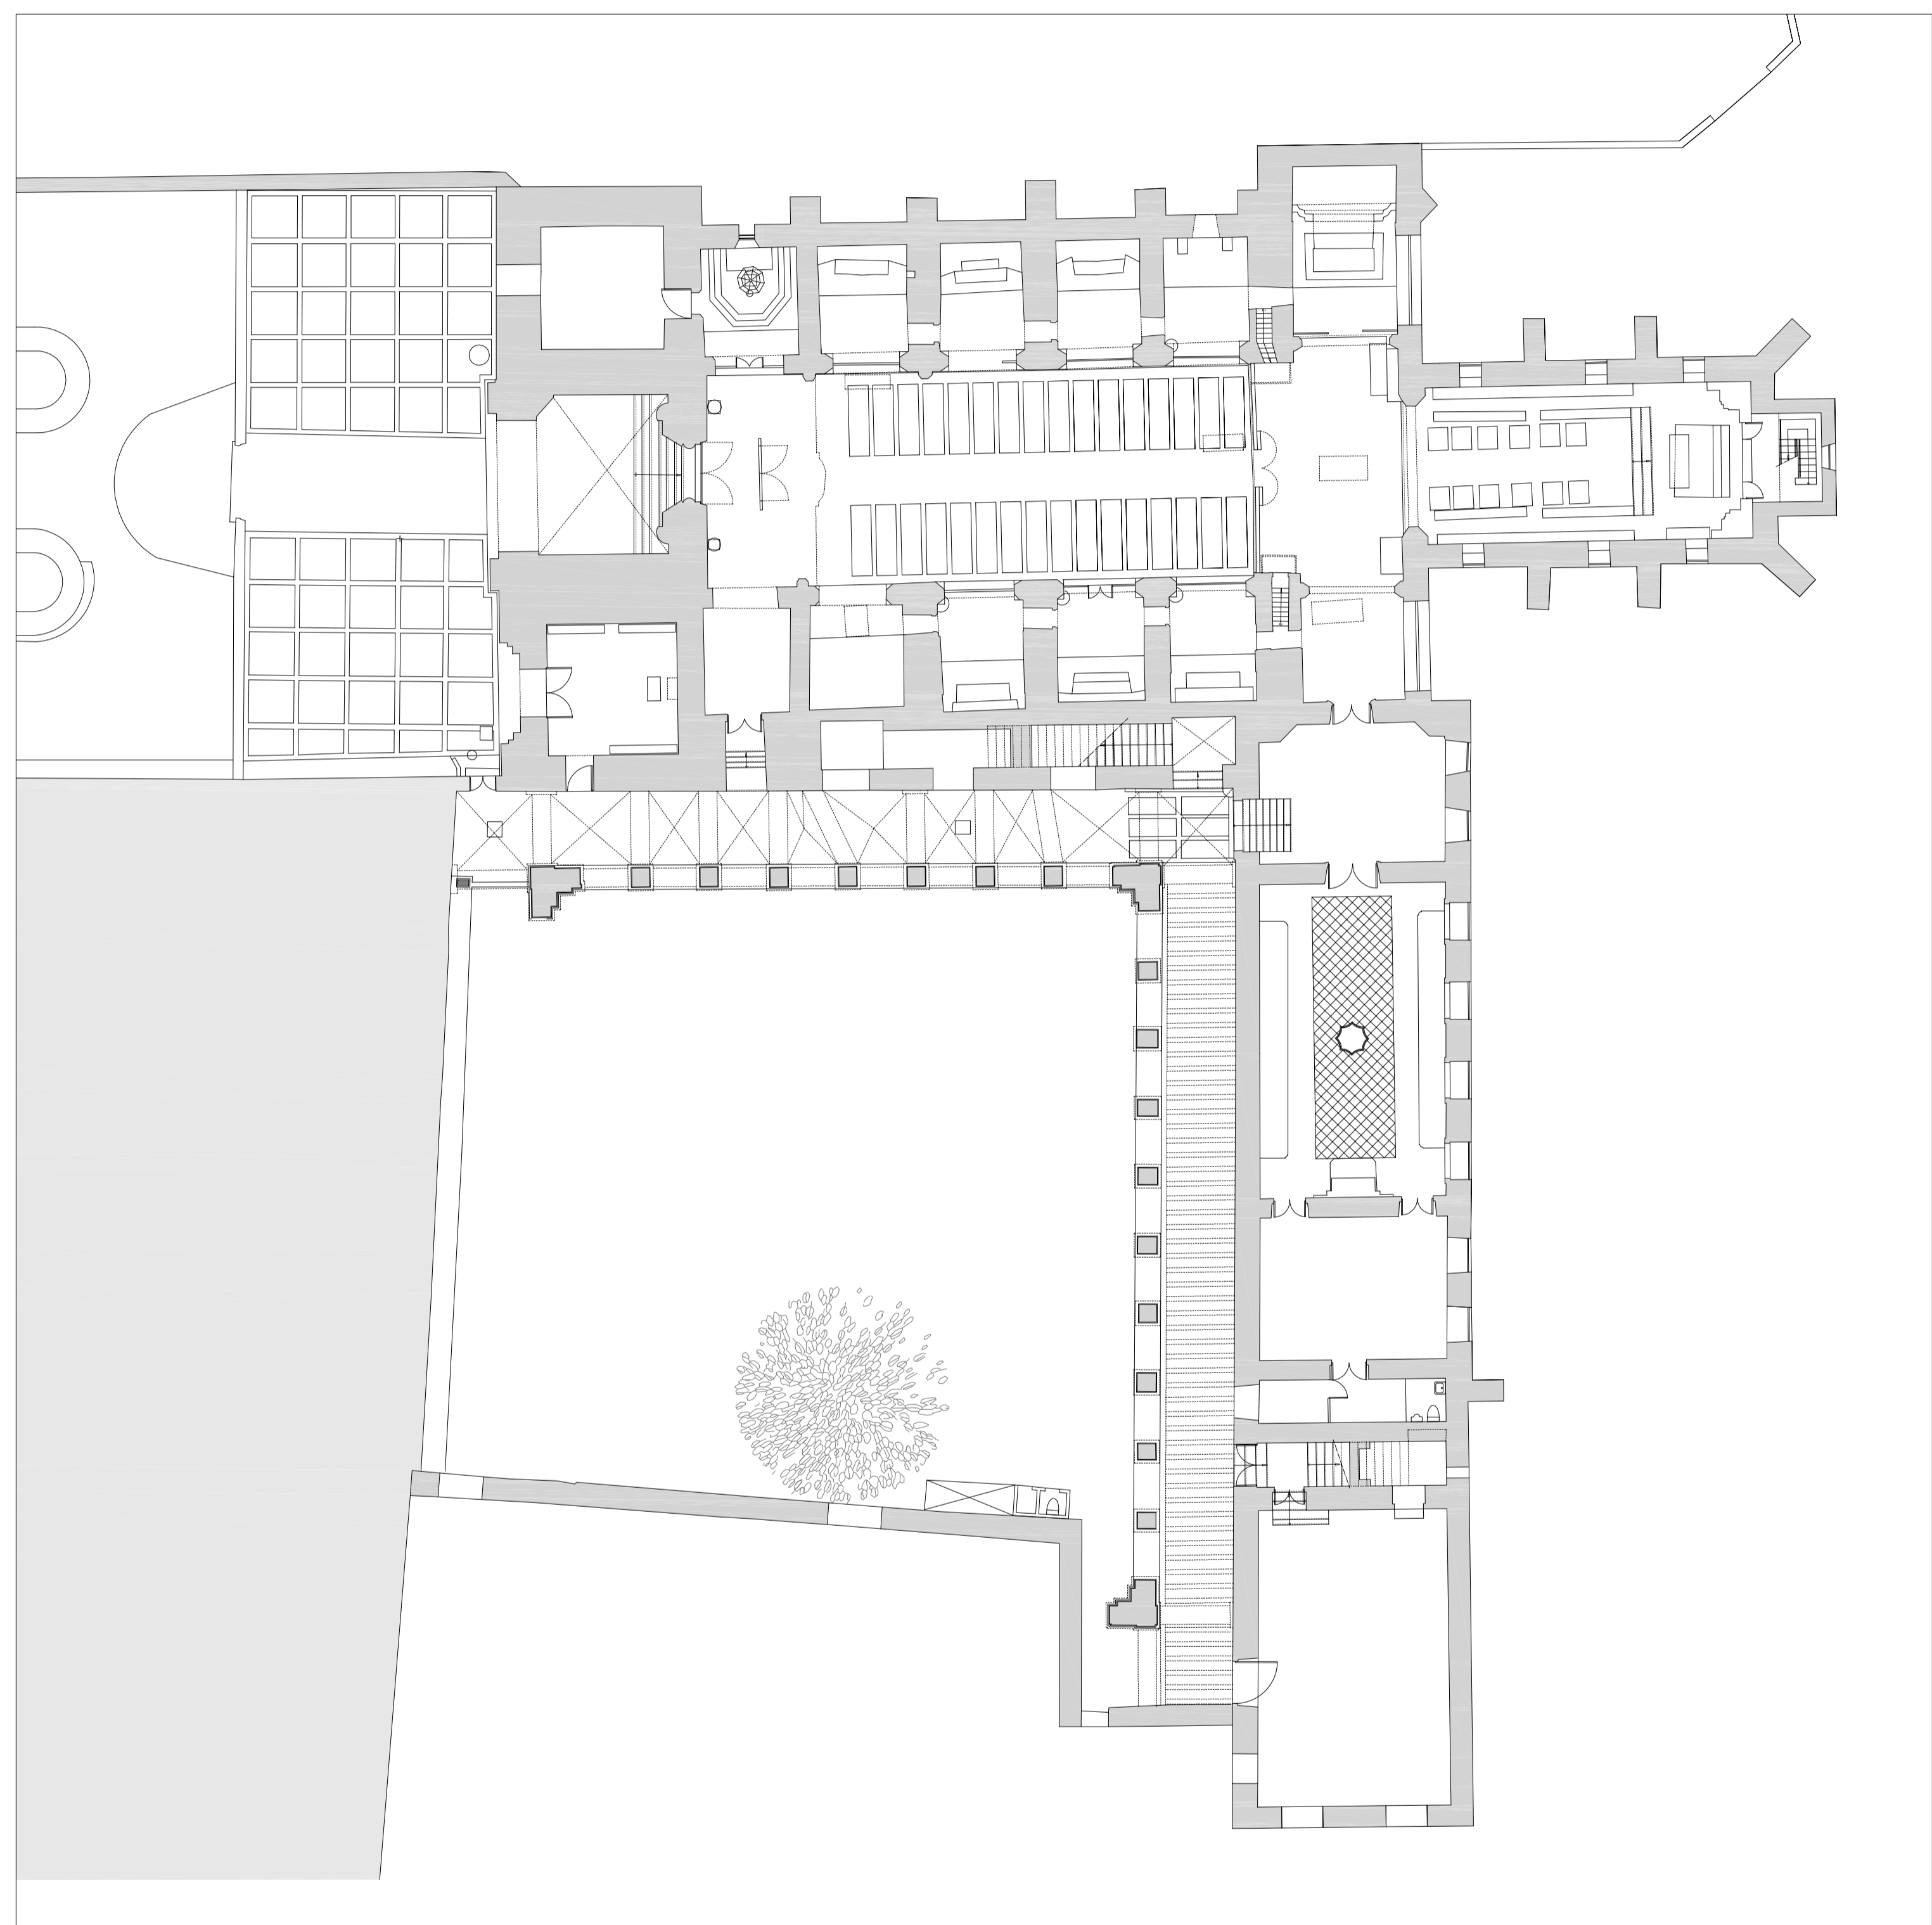



PLANTA DO PISO TÉRREO
EXISTENTE

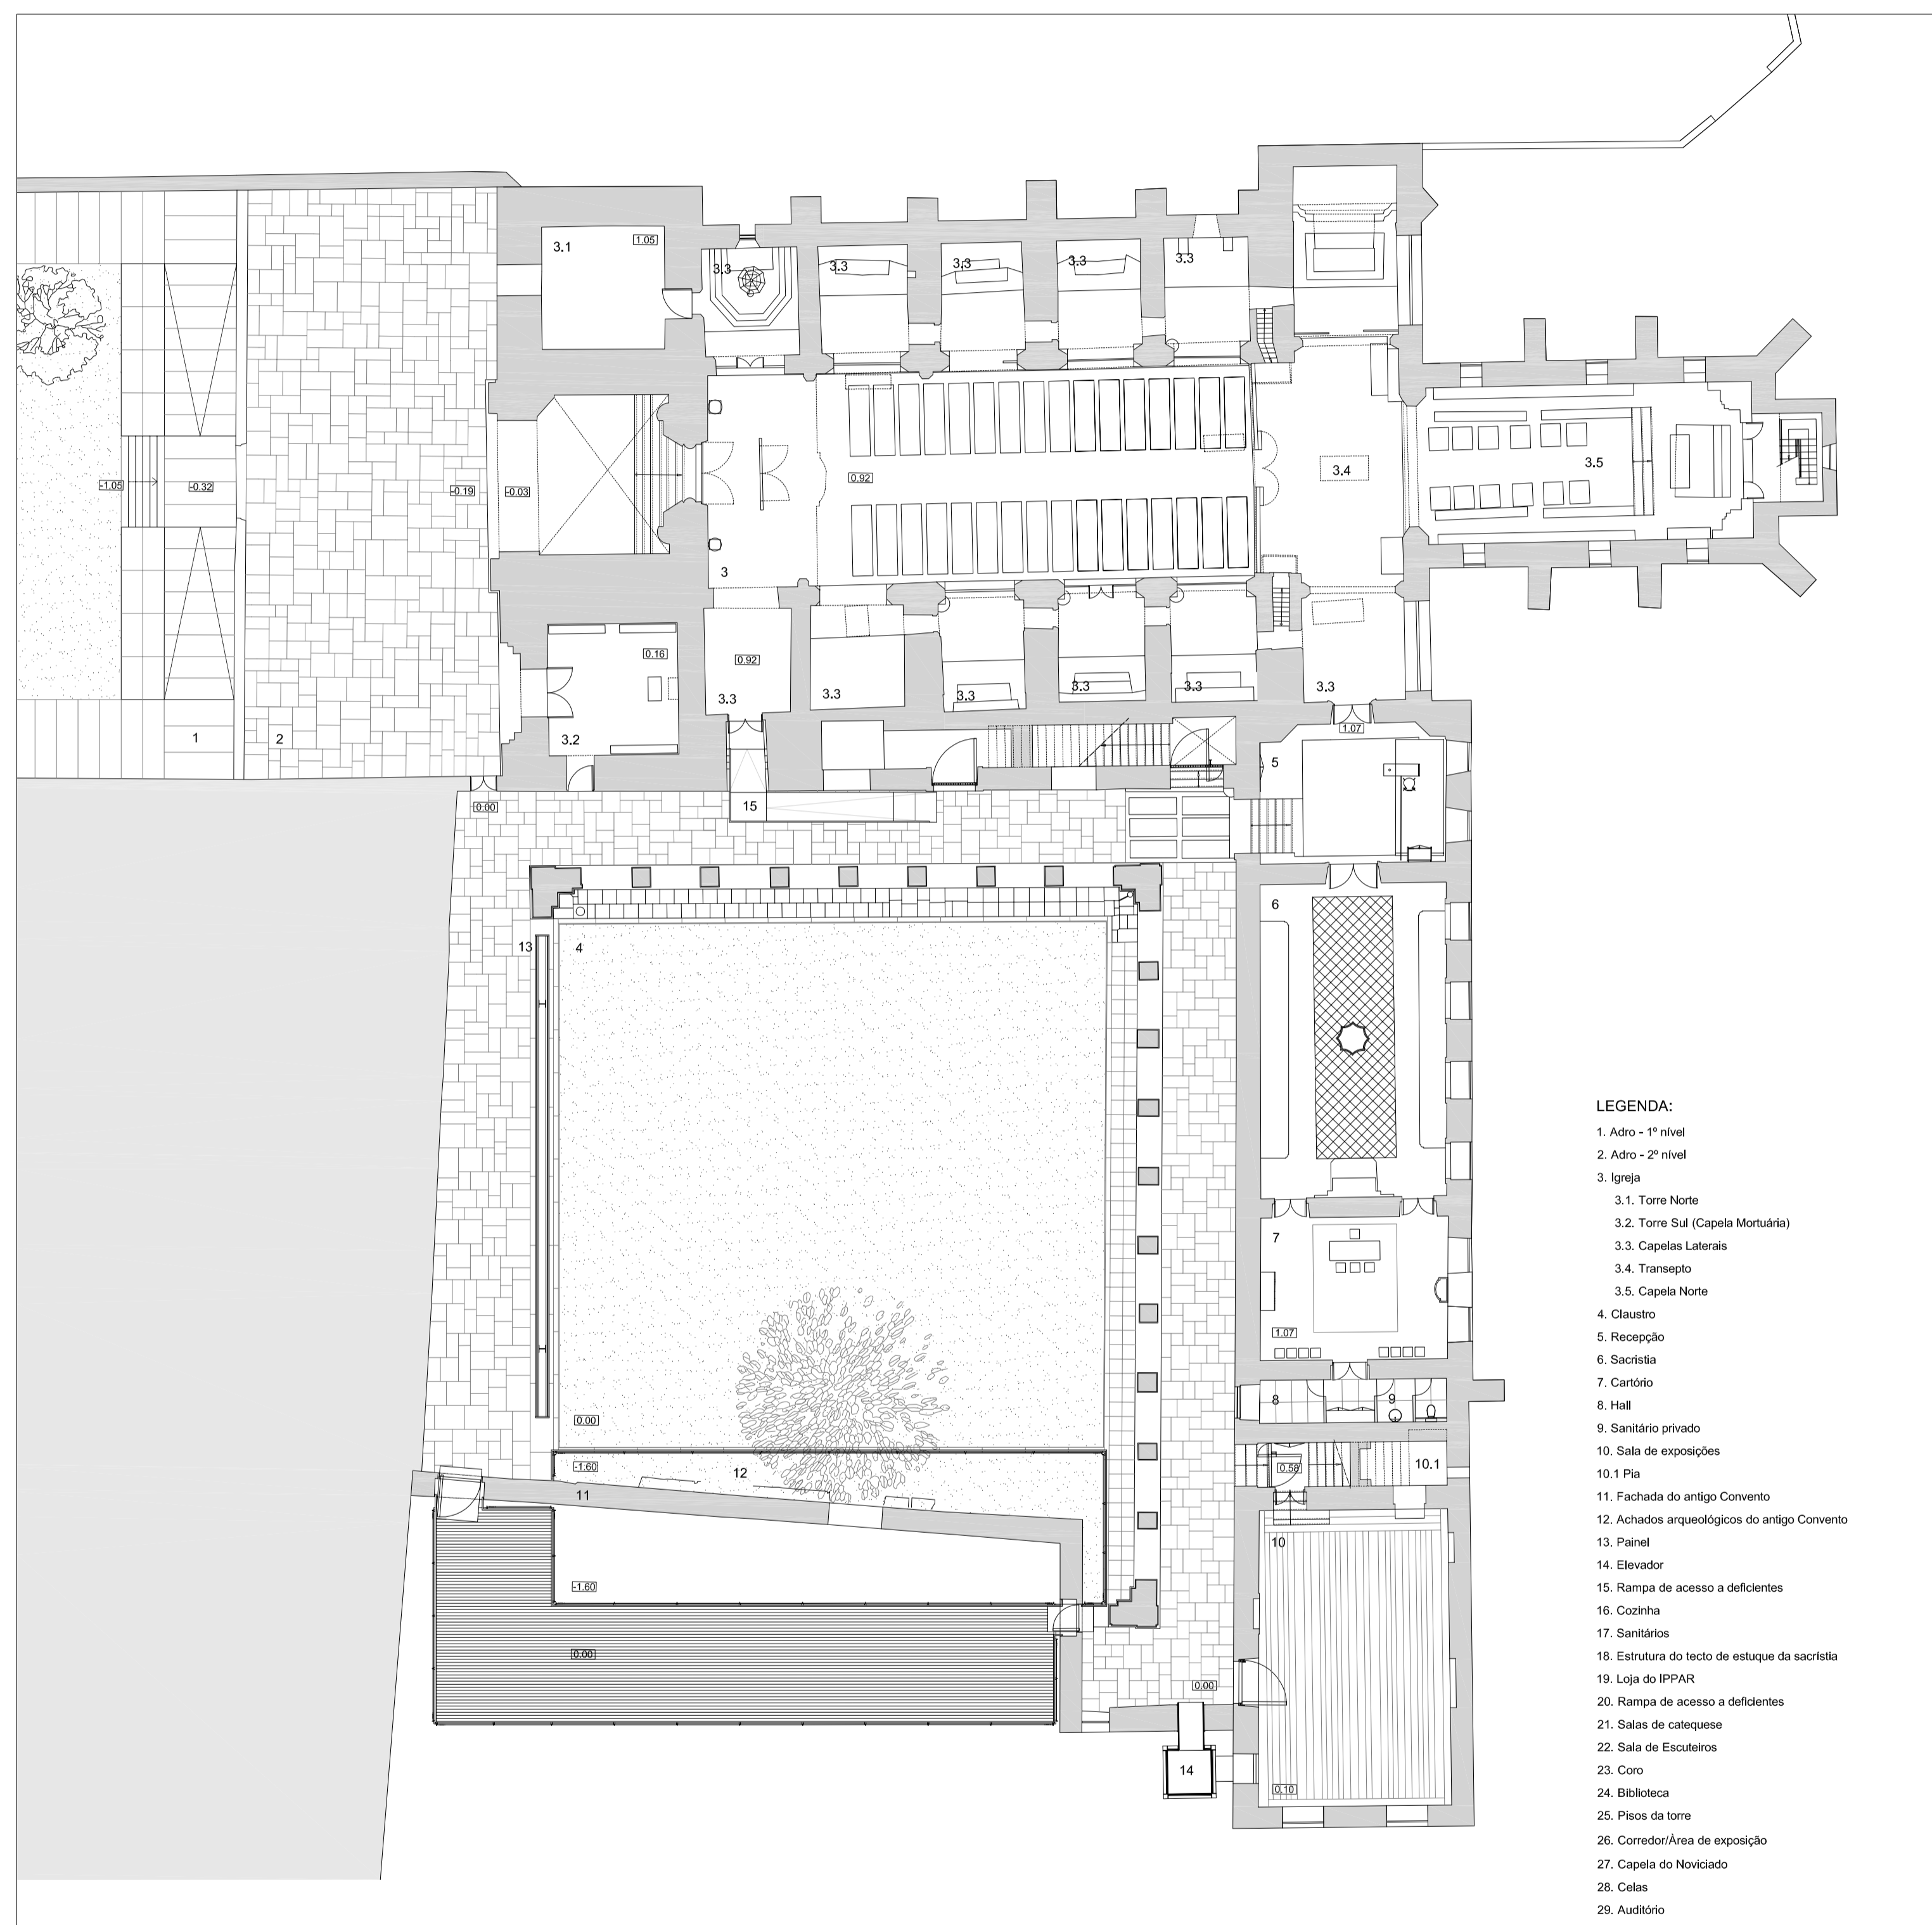


PLANTA DO PISO TÉRREO
PROPOSTA

- LEGENDA:**
- 1. Adro - 1º nível
 - 2. Adro - 2º nível
 - 3. Igreja
 - 3.1. Torre Norte
 - 3.2. Torre Sul (Capela Mortuária)
 - 3.3. Capelas Laterais
 - 3.4. Transpto
 - 3.5. Capela Norte
 - 4. Claustro
 - 5. Recepção
 - 6. Sacristia
 - 7. Córrego
 - 8. Hall
 - 9. Sanitário privado
 - 10. Sala de exposições
 - 10.1. Pia
 - 11. Fachada do antigo Convento
 - 12. Achados arqueológicos do antigo Convento
 - 13. Painel
 - 14. Elevador
 - 15. Rampa de acesso a deficientes
 - 16. Cozinha
 - 17. Sanitários
 - 18. Estrutura do tecto de estuque da sacristia
 - 19. Loja do IPPAR
 - 20. Rampa de acesso a deficientes
 - 21. Salas de catequese
 - 22. Sala de Escuteiros
 - 23. Coro
 - 24. Biblioteca
 - 25. Pisos da torre
 - 26. Corredor/Área de exposição
 - 27. Capela do Noviciado
 - 28. Cofre
 - 29. Auditório

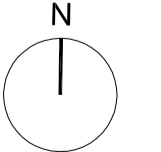

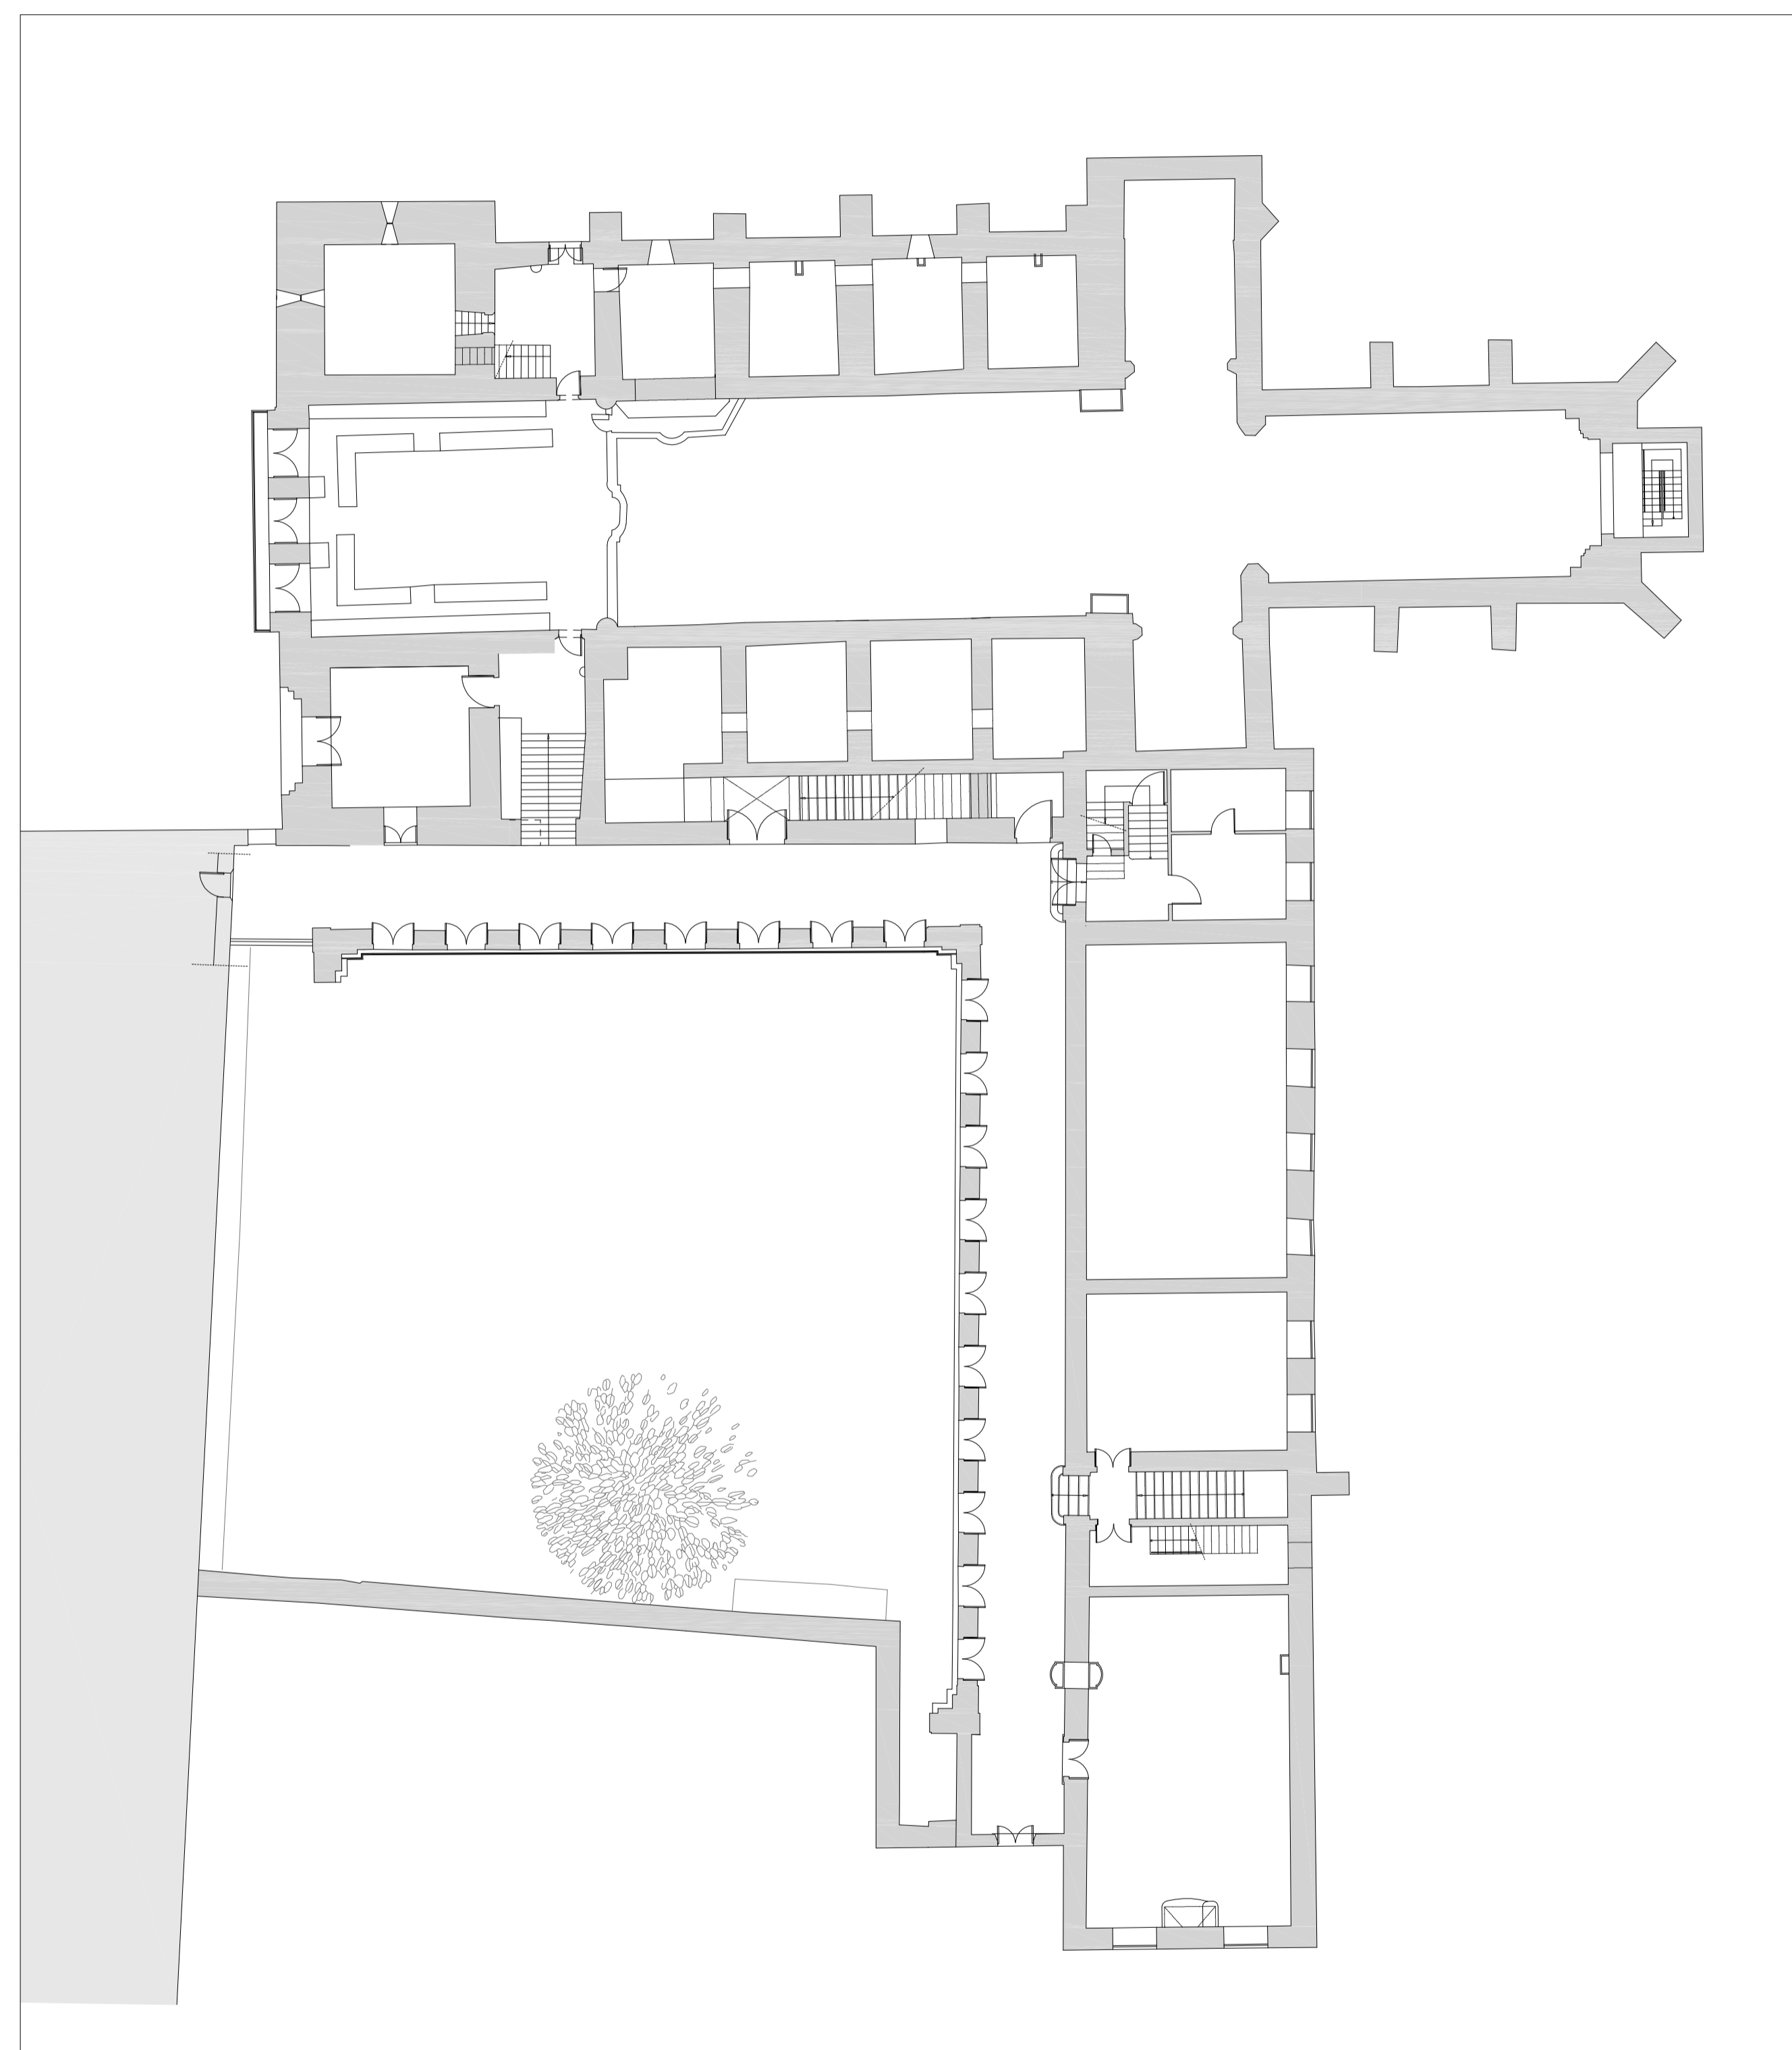


PLANTA DO 1º ANDAR
EXISTENTE

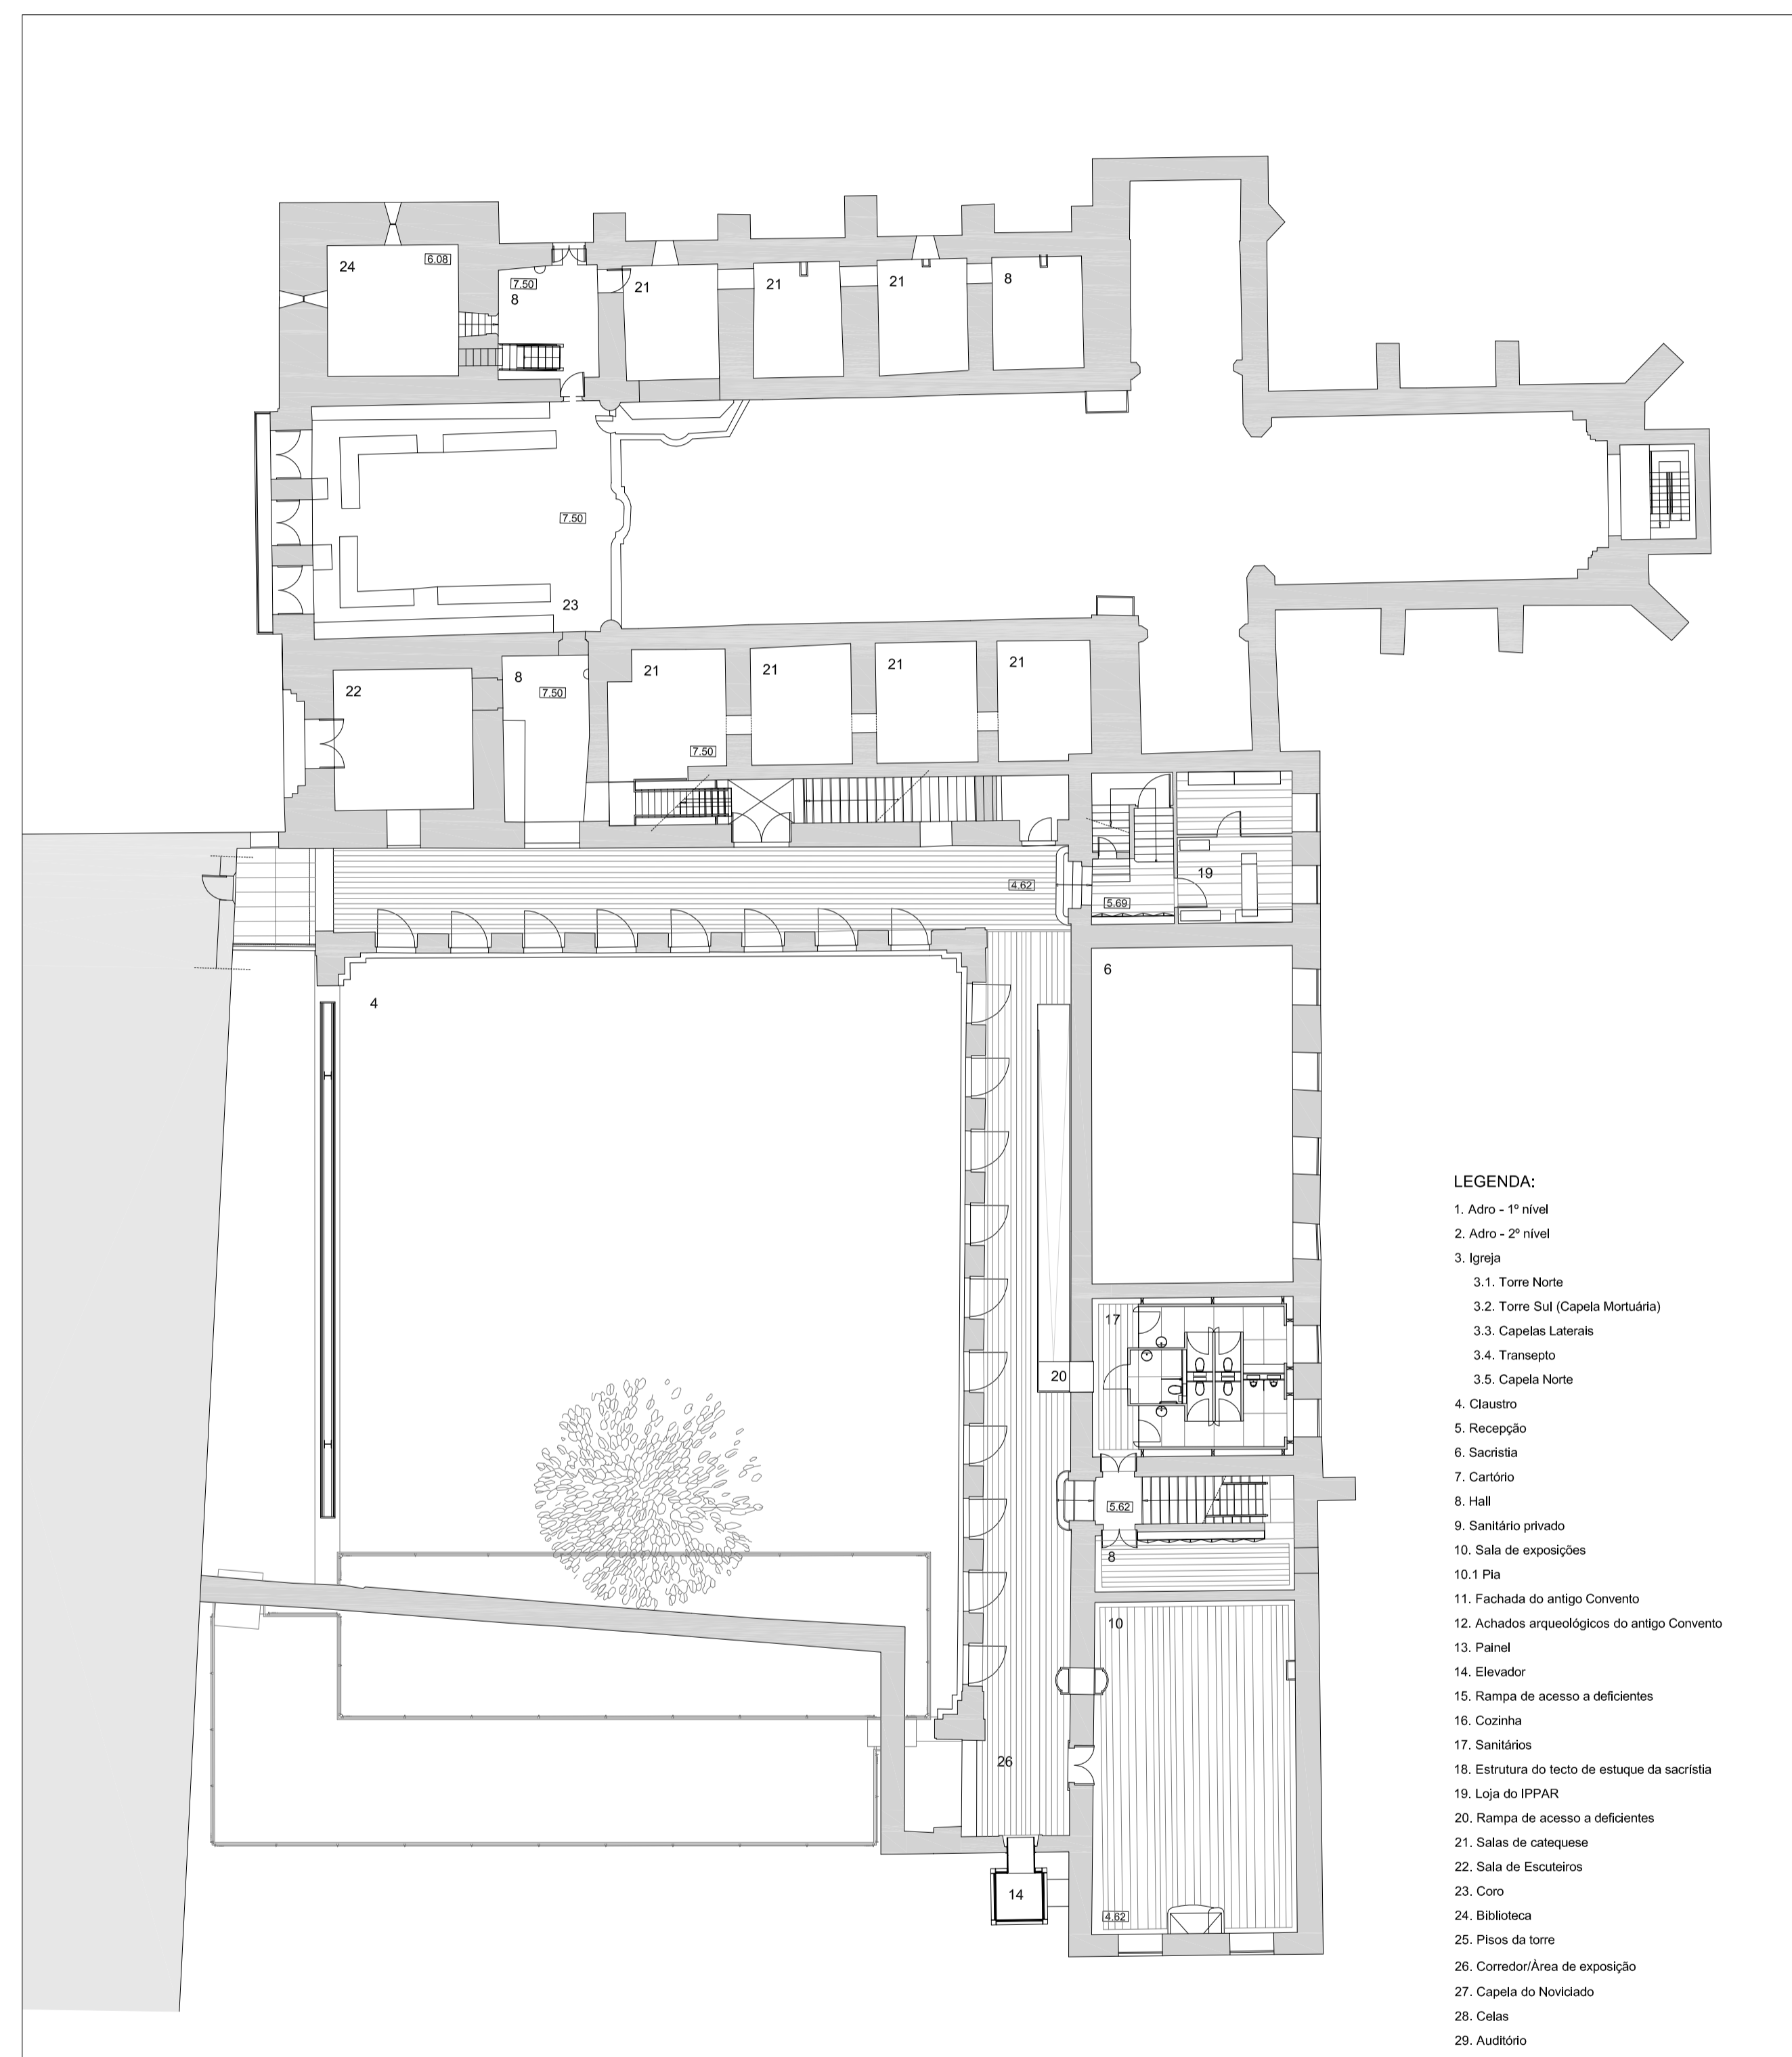


PLANTA DO 1º ANDAR
PROPOSTA


LEGENDA:

1. Adro - 1º nível
2. Adro - 2º nível
3. Igreja
- 3.1. Torre Norte
- 3.2. Torre Sul (Capela Montárika)
- 3.3. Capelas Laterais
- 3.4. Transepto
- 3.5. Capela Norte
4. Claustro
5. Recepção
6. Sacristia
7. Coro
8. Hall
9. Sanitário privado
10. Sala de exposições
- 10.1 Pia
11. Fachada do antigo Convento
12. Achados arqueológicos do antigo Convento
13. Painel
14. Elevador
15. Rampa de acesso a deficientes
16. Cozinha
17. Sanitário
18. Estrutura do tecto de estuque da sacristia
19. Loja do IPPAR
20. Rampa de acesso a deficientes
21. Salas de catequese
22. Sala de Escuteiros
23. Coro
24. Biblioteca
25. Pisos da torre
26. Corredor/Área de exposição
27. Capela do Noviciado
28. Celas
29. Auditório

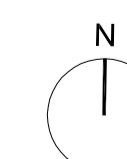

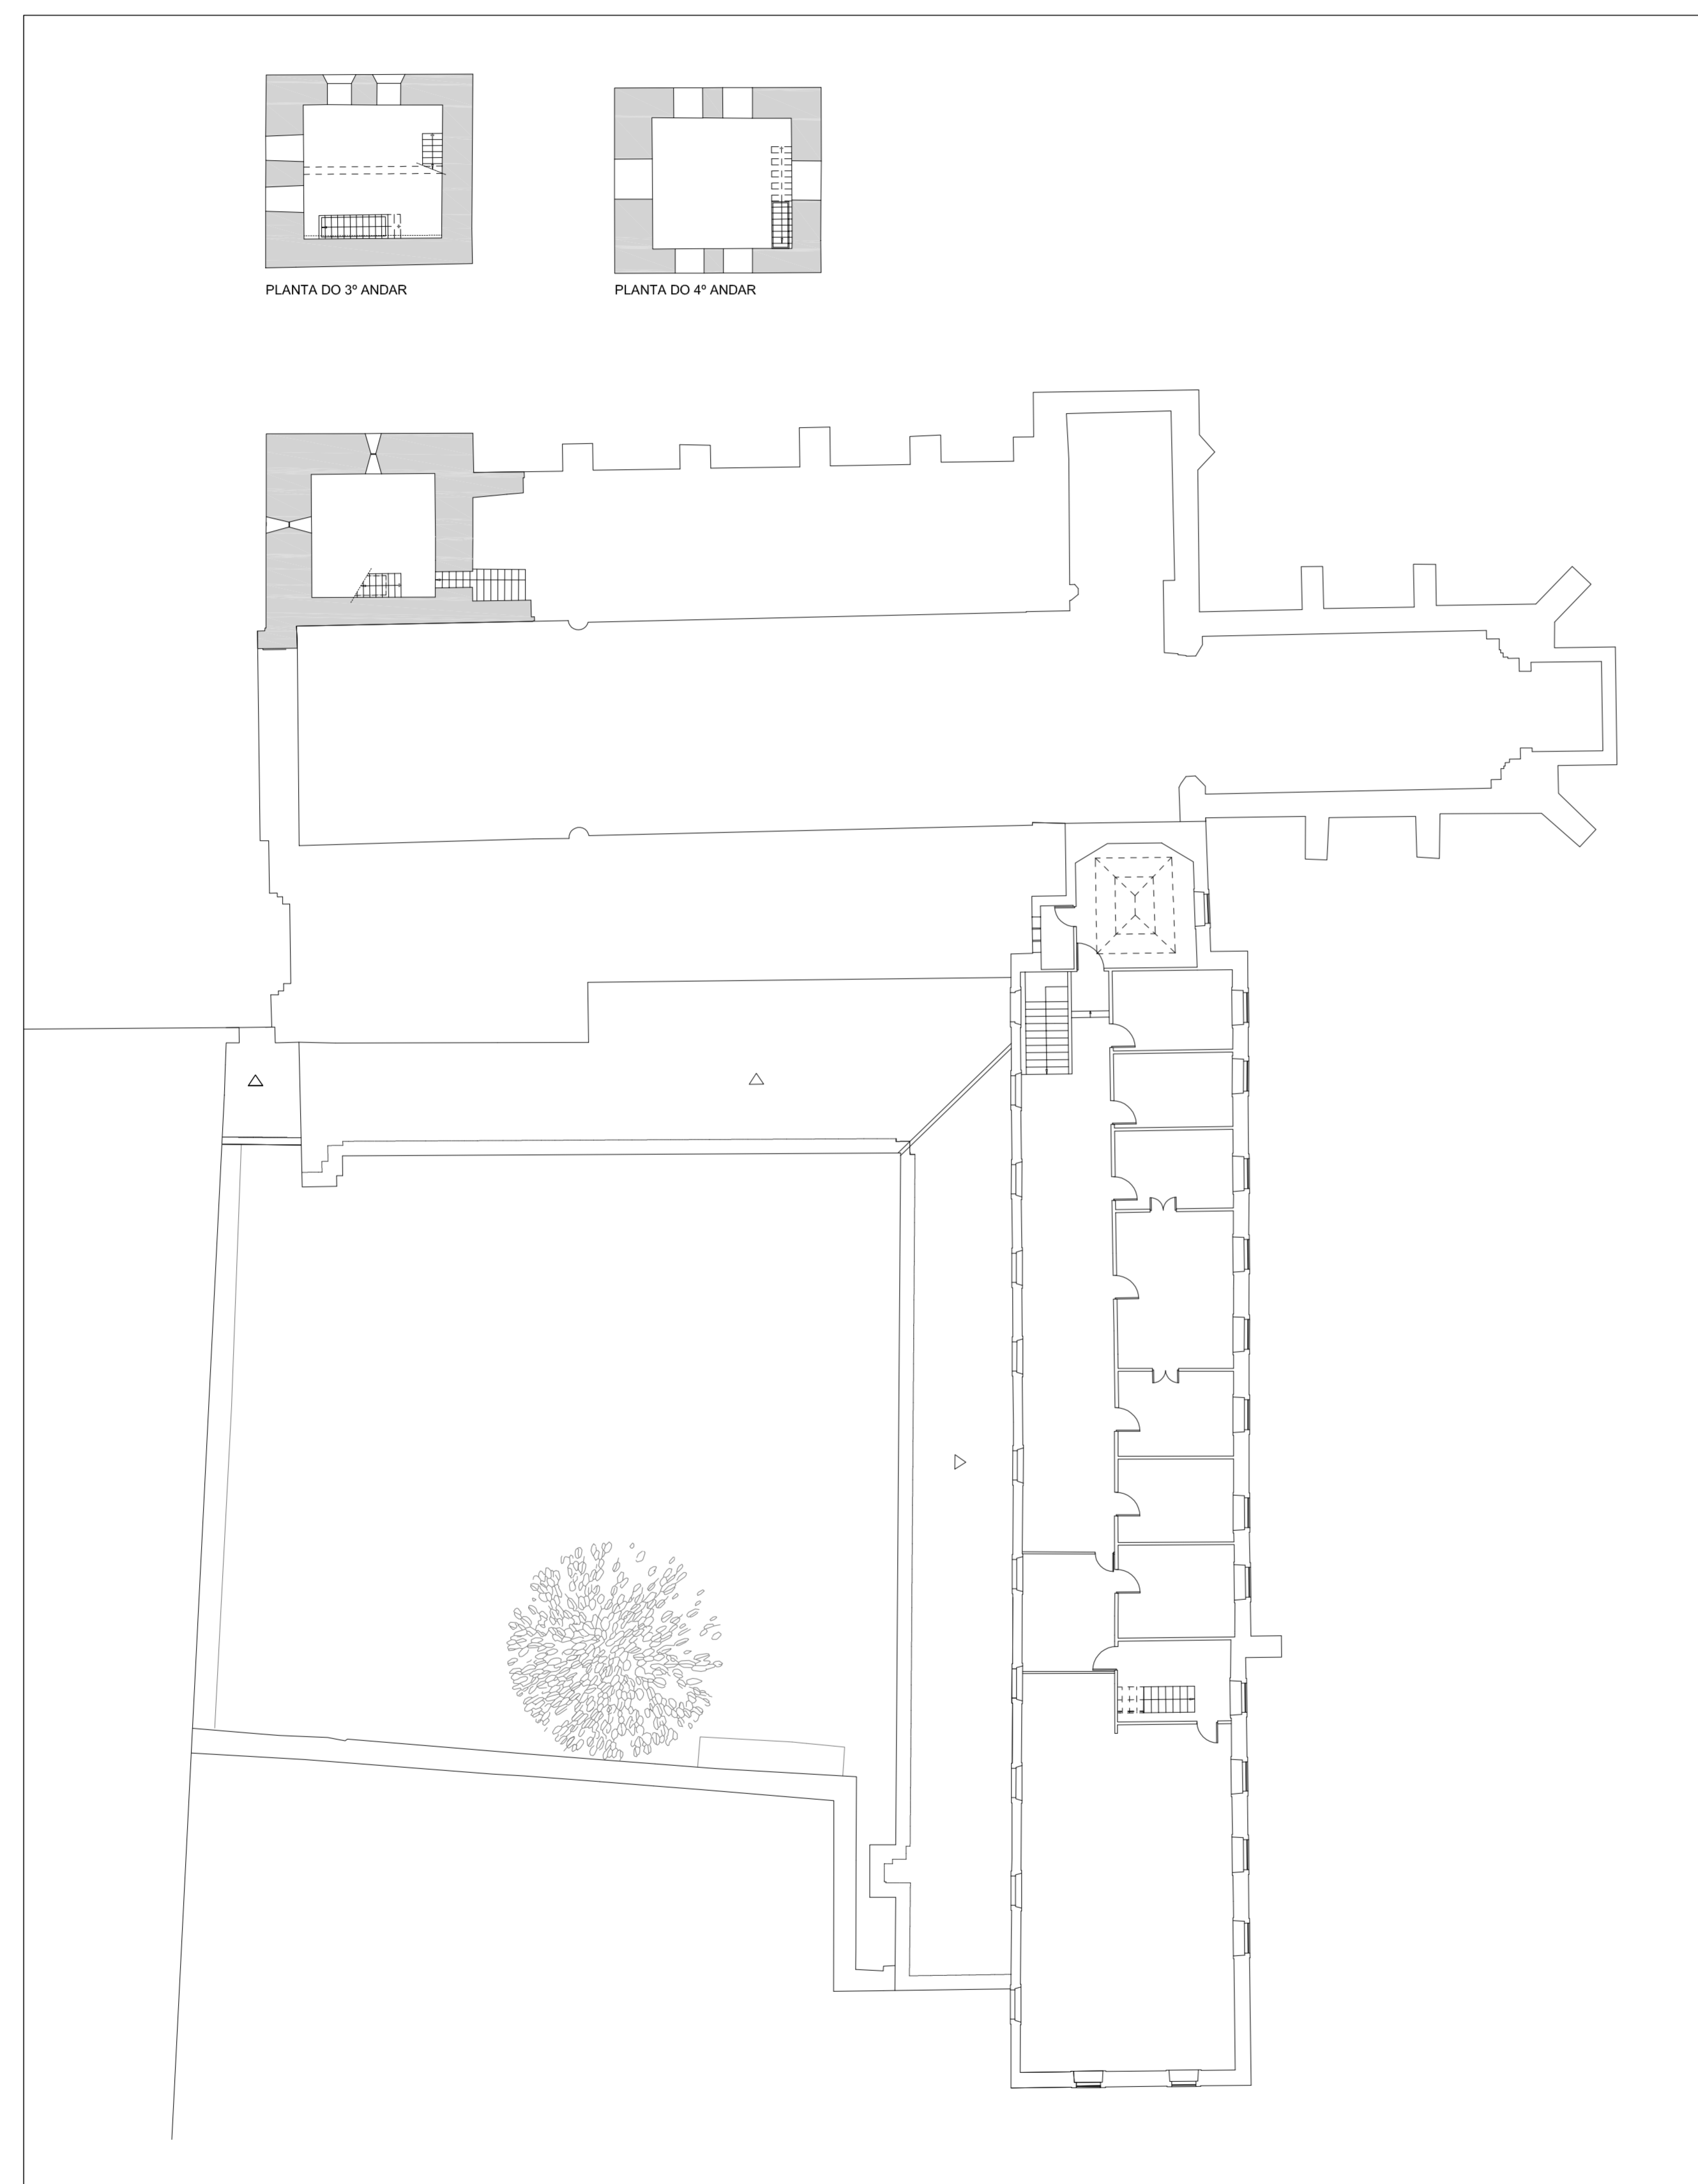

PLANTA DO 2º ANDAR
EXISTENTE

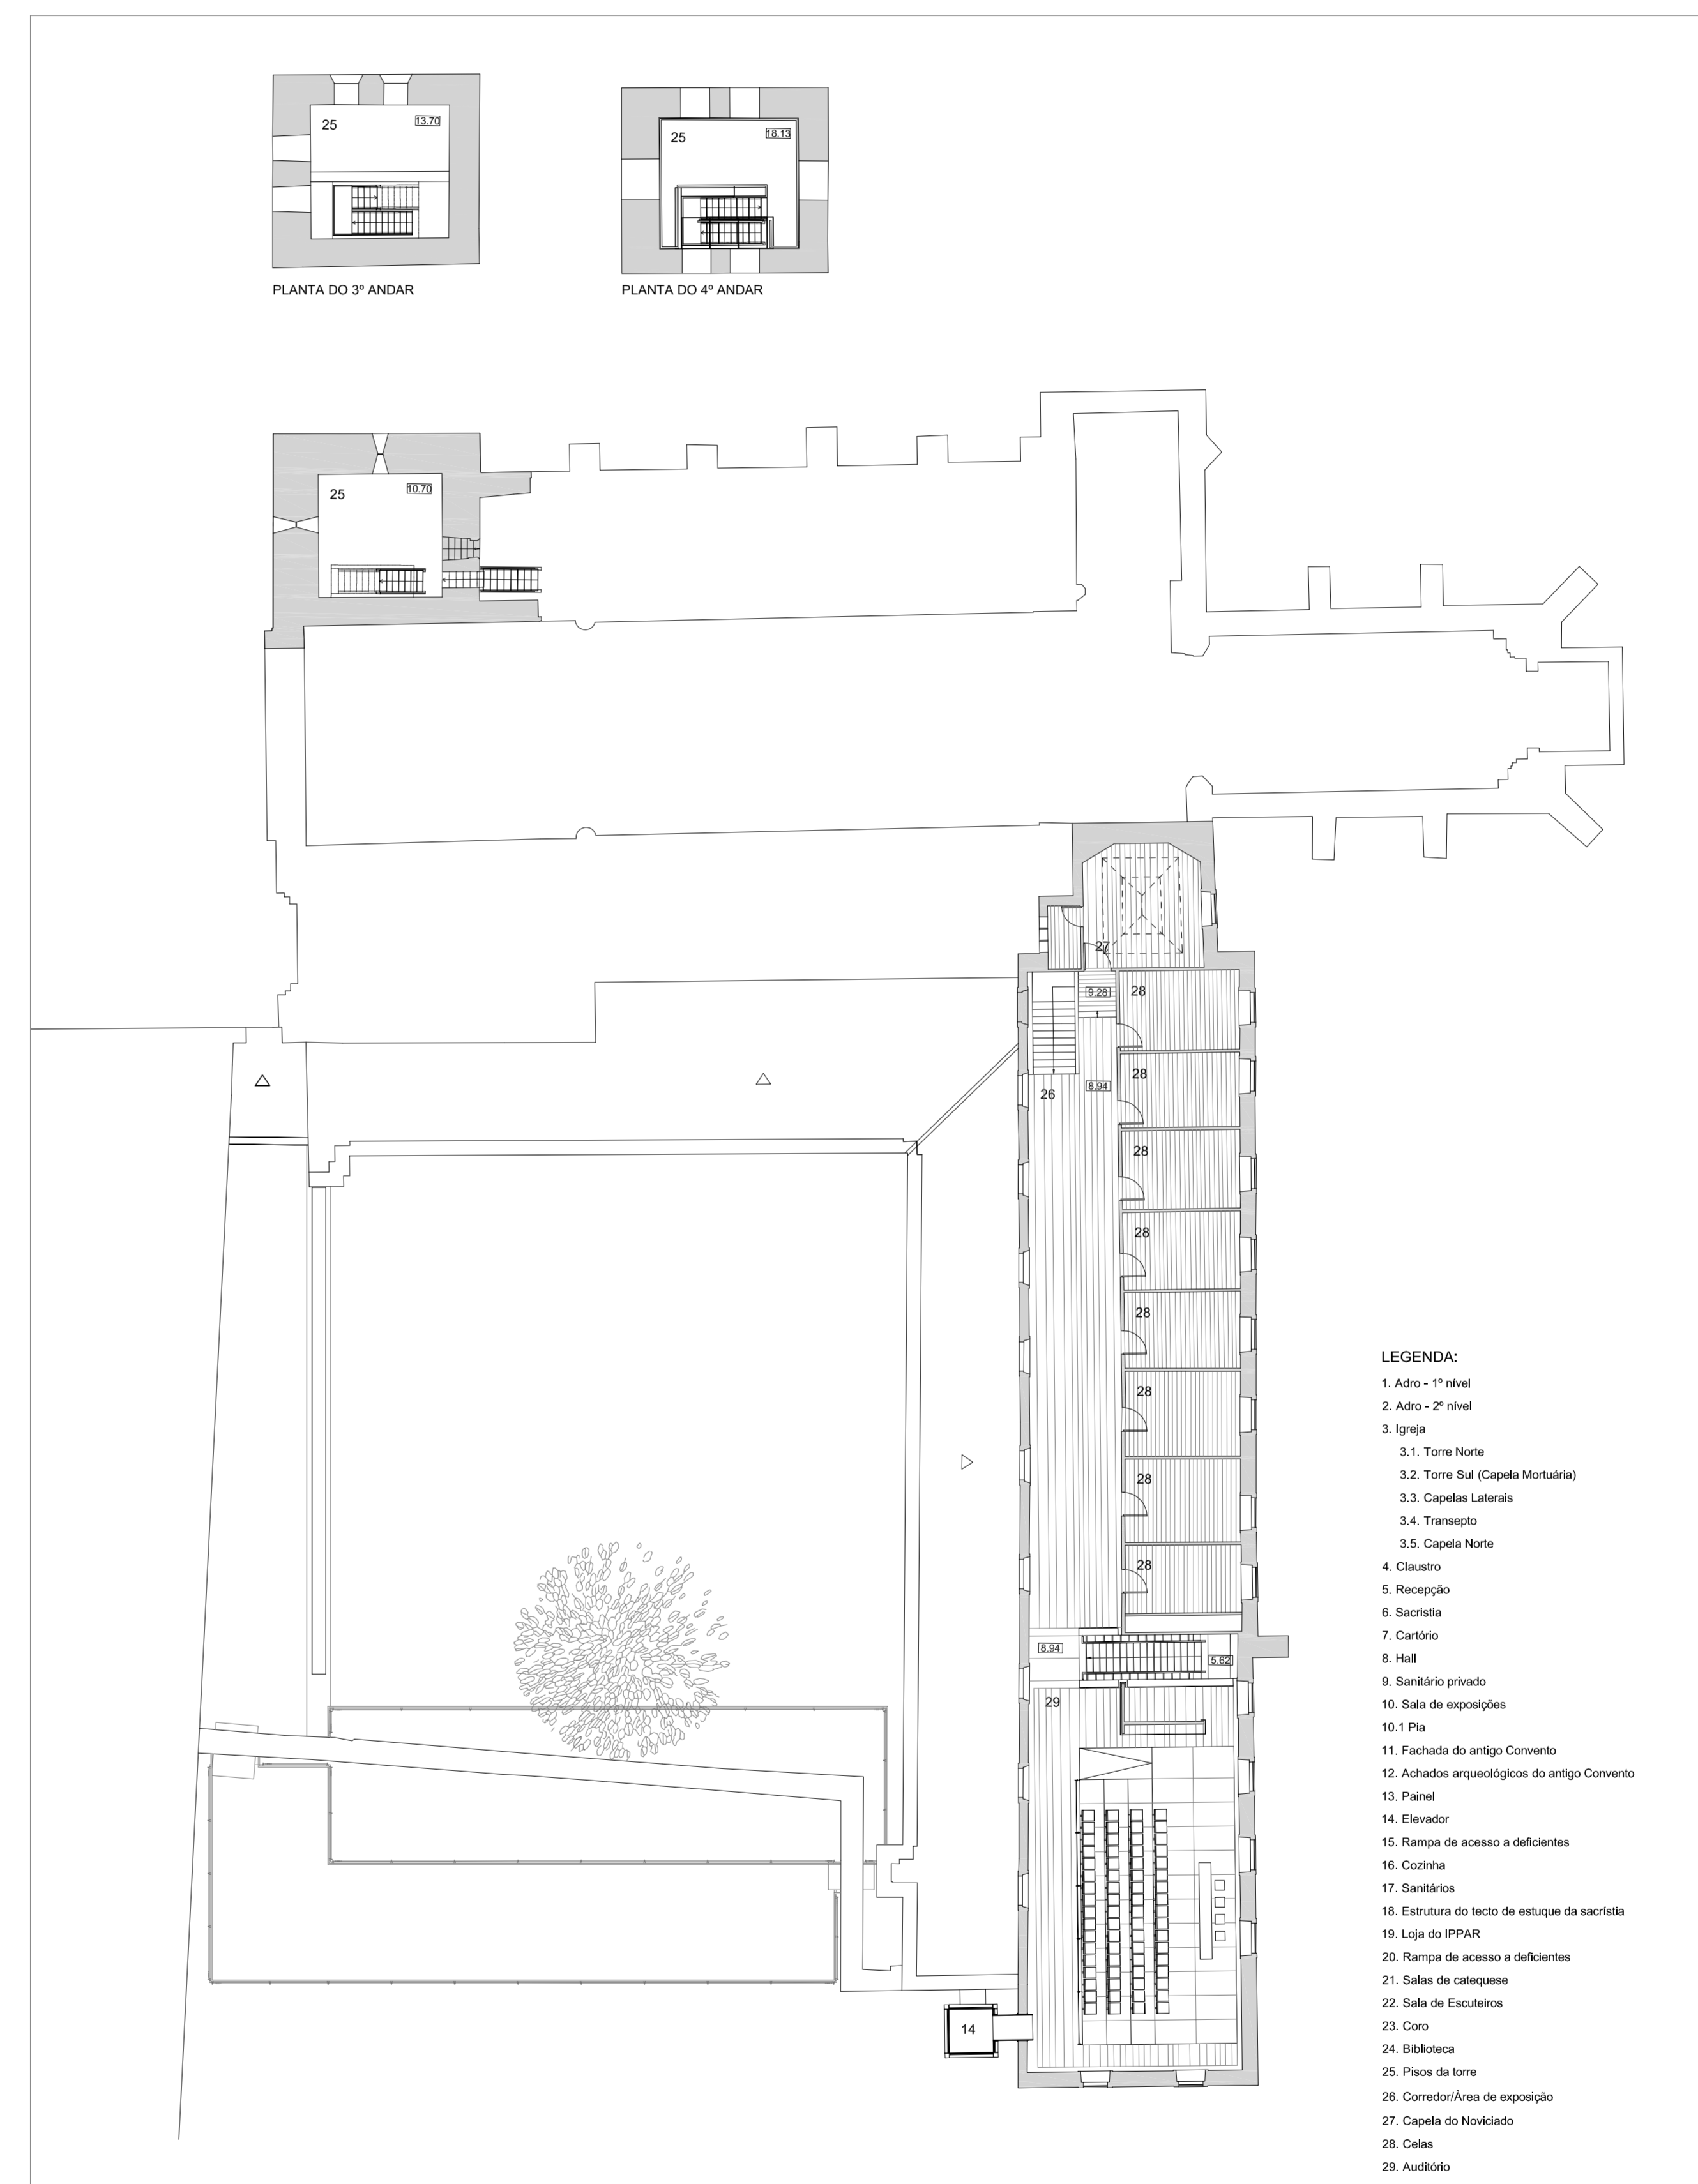

PLANTA DO 2º ANDAR
PROPOSTA


LEGENDA:

- 1. Adro - 1º nível
- 2. Adro - 2º nível
- 3. Igreja
 - 3.1. Torre Norte
 - 3.2. Torre Sul (Capela Mortuária)
 - 3.3. Capelas Laterais
 - 3.4. Transepto
 - 3.5. Capela Norte
- 4. Claustro
- 5. Recepção
- 6. Sacristia
- 7. Cantório
- 8. Hall
- 9. Sanitário privado
- 10. Sala de exposições
- 10.1 Pia
- 11. Fachada do antigo Convento
- 12. Achados arqueológicos do antigo Convento
- 13. Painel
- 14. Elevador
- 15. Rampa de acesso a deficientes
- 16. Cozinha
- 17. Sanitários
- 18. Estrutura do tecto de estuque da sacristia
- 19. Loja do IPPAR
- 20. Rampa de acesso a deficientes
- 21. Salas de catequese
- 22. Sala de Escritos
- 23. Corr
- 24. Biblioteca
- 25. Piso da torre
- 26. Comedor/Área de exposição
- 27. Capela do Noviciado
- 28. Celas
- 29. Auditório





CORTE 1

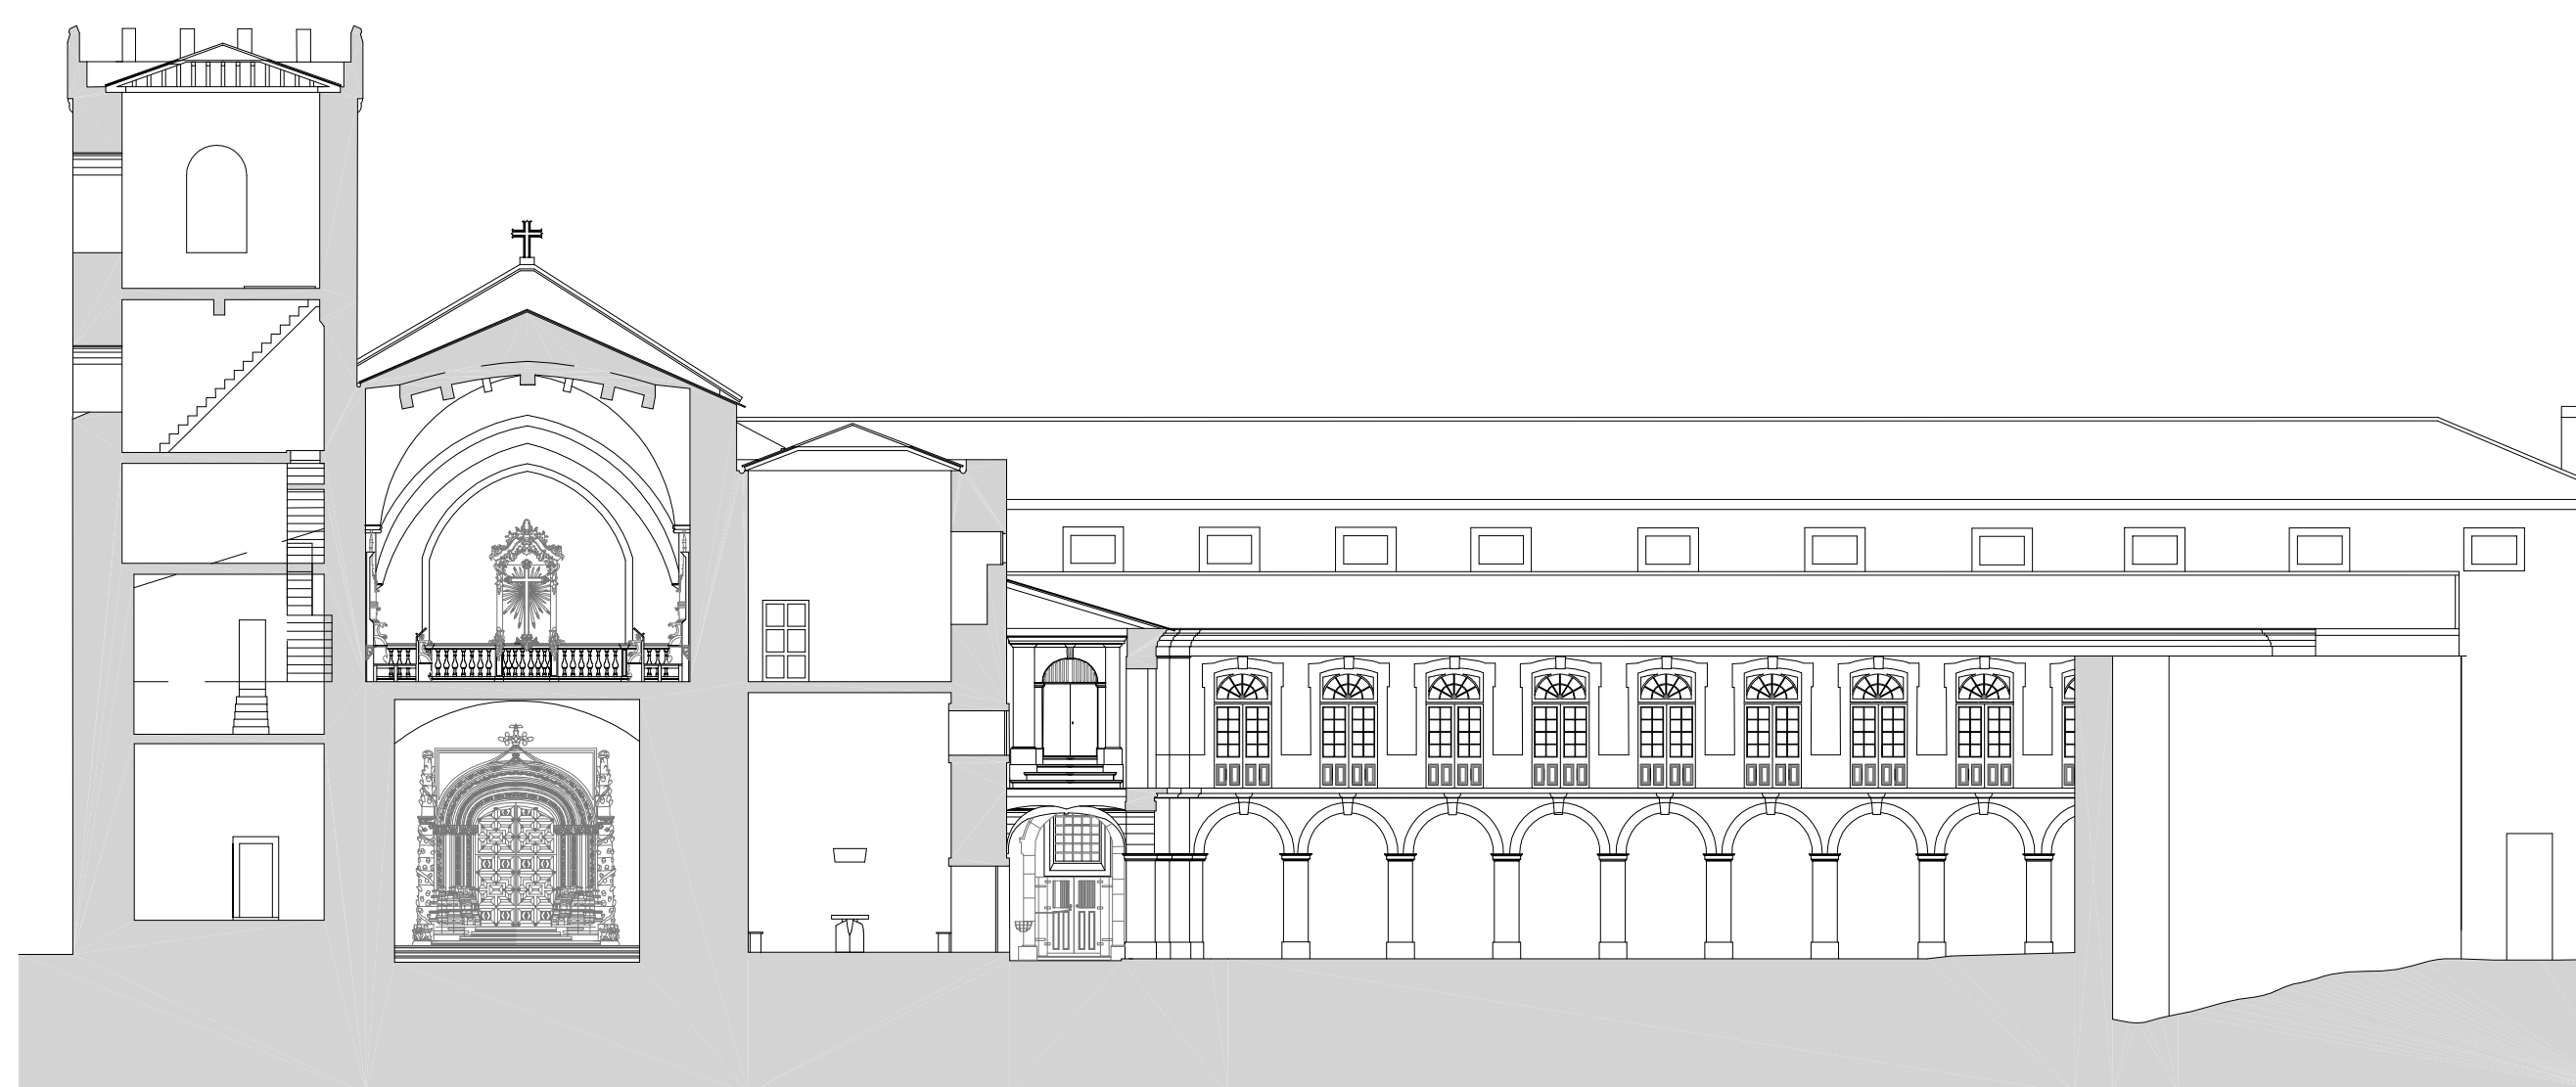

CORTE 4

EXISTENTE



CORTE 1



CORTE 4

PROPOSTA

