
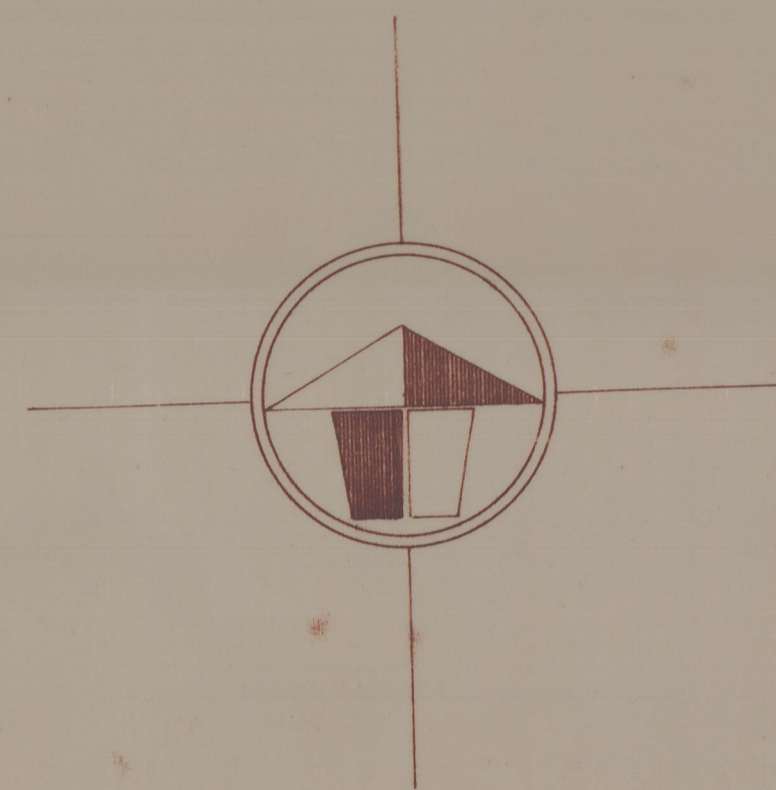


M. O. P. DIRECÇÃO GERAL DOS EDIFÍCIOS E MONUMENTOS NACIONAIS
 REPARTIÇÃO DOS SERVIÇOS DOS MONUMENTOS NACIONAIS
 REPARTIÇÃO TÉCNICA - 2ª SECÇÃO

CONVENTO DE AROUCA
 PLANTA DO 3º PISO ESC. 1:200

ARQUITECTO	DESENHADOR	DATA	123	1	109
<i>F. Aguiar</i>	<i>[Signature]</i>	4 / 1 / 63			

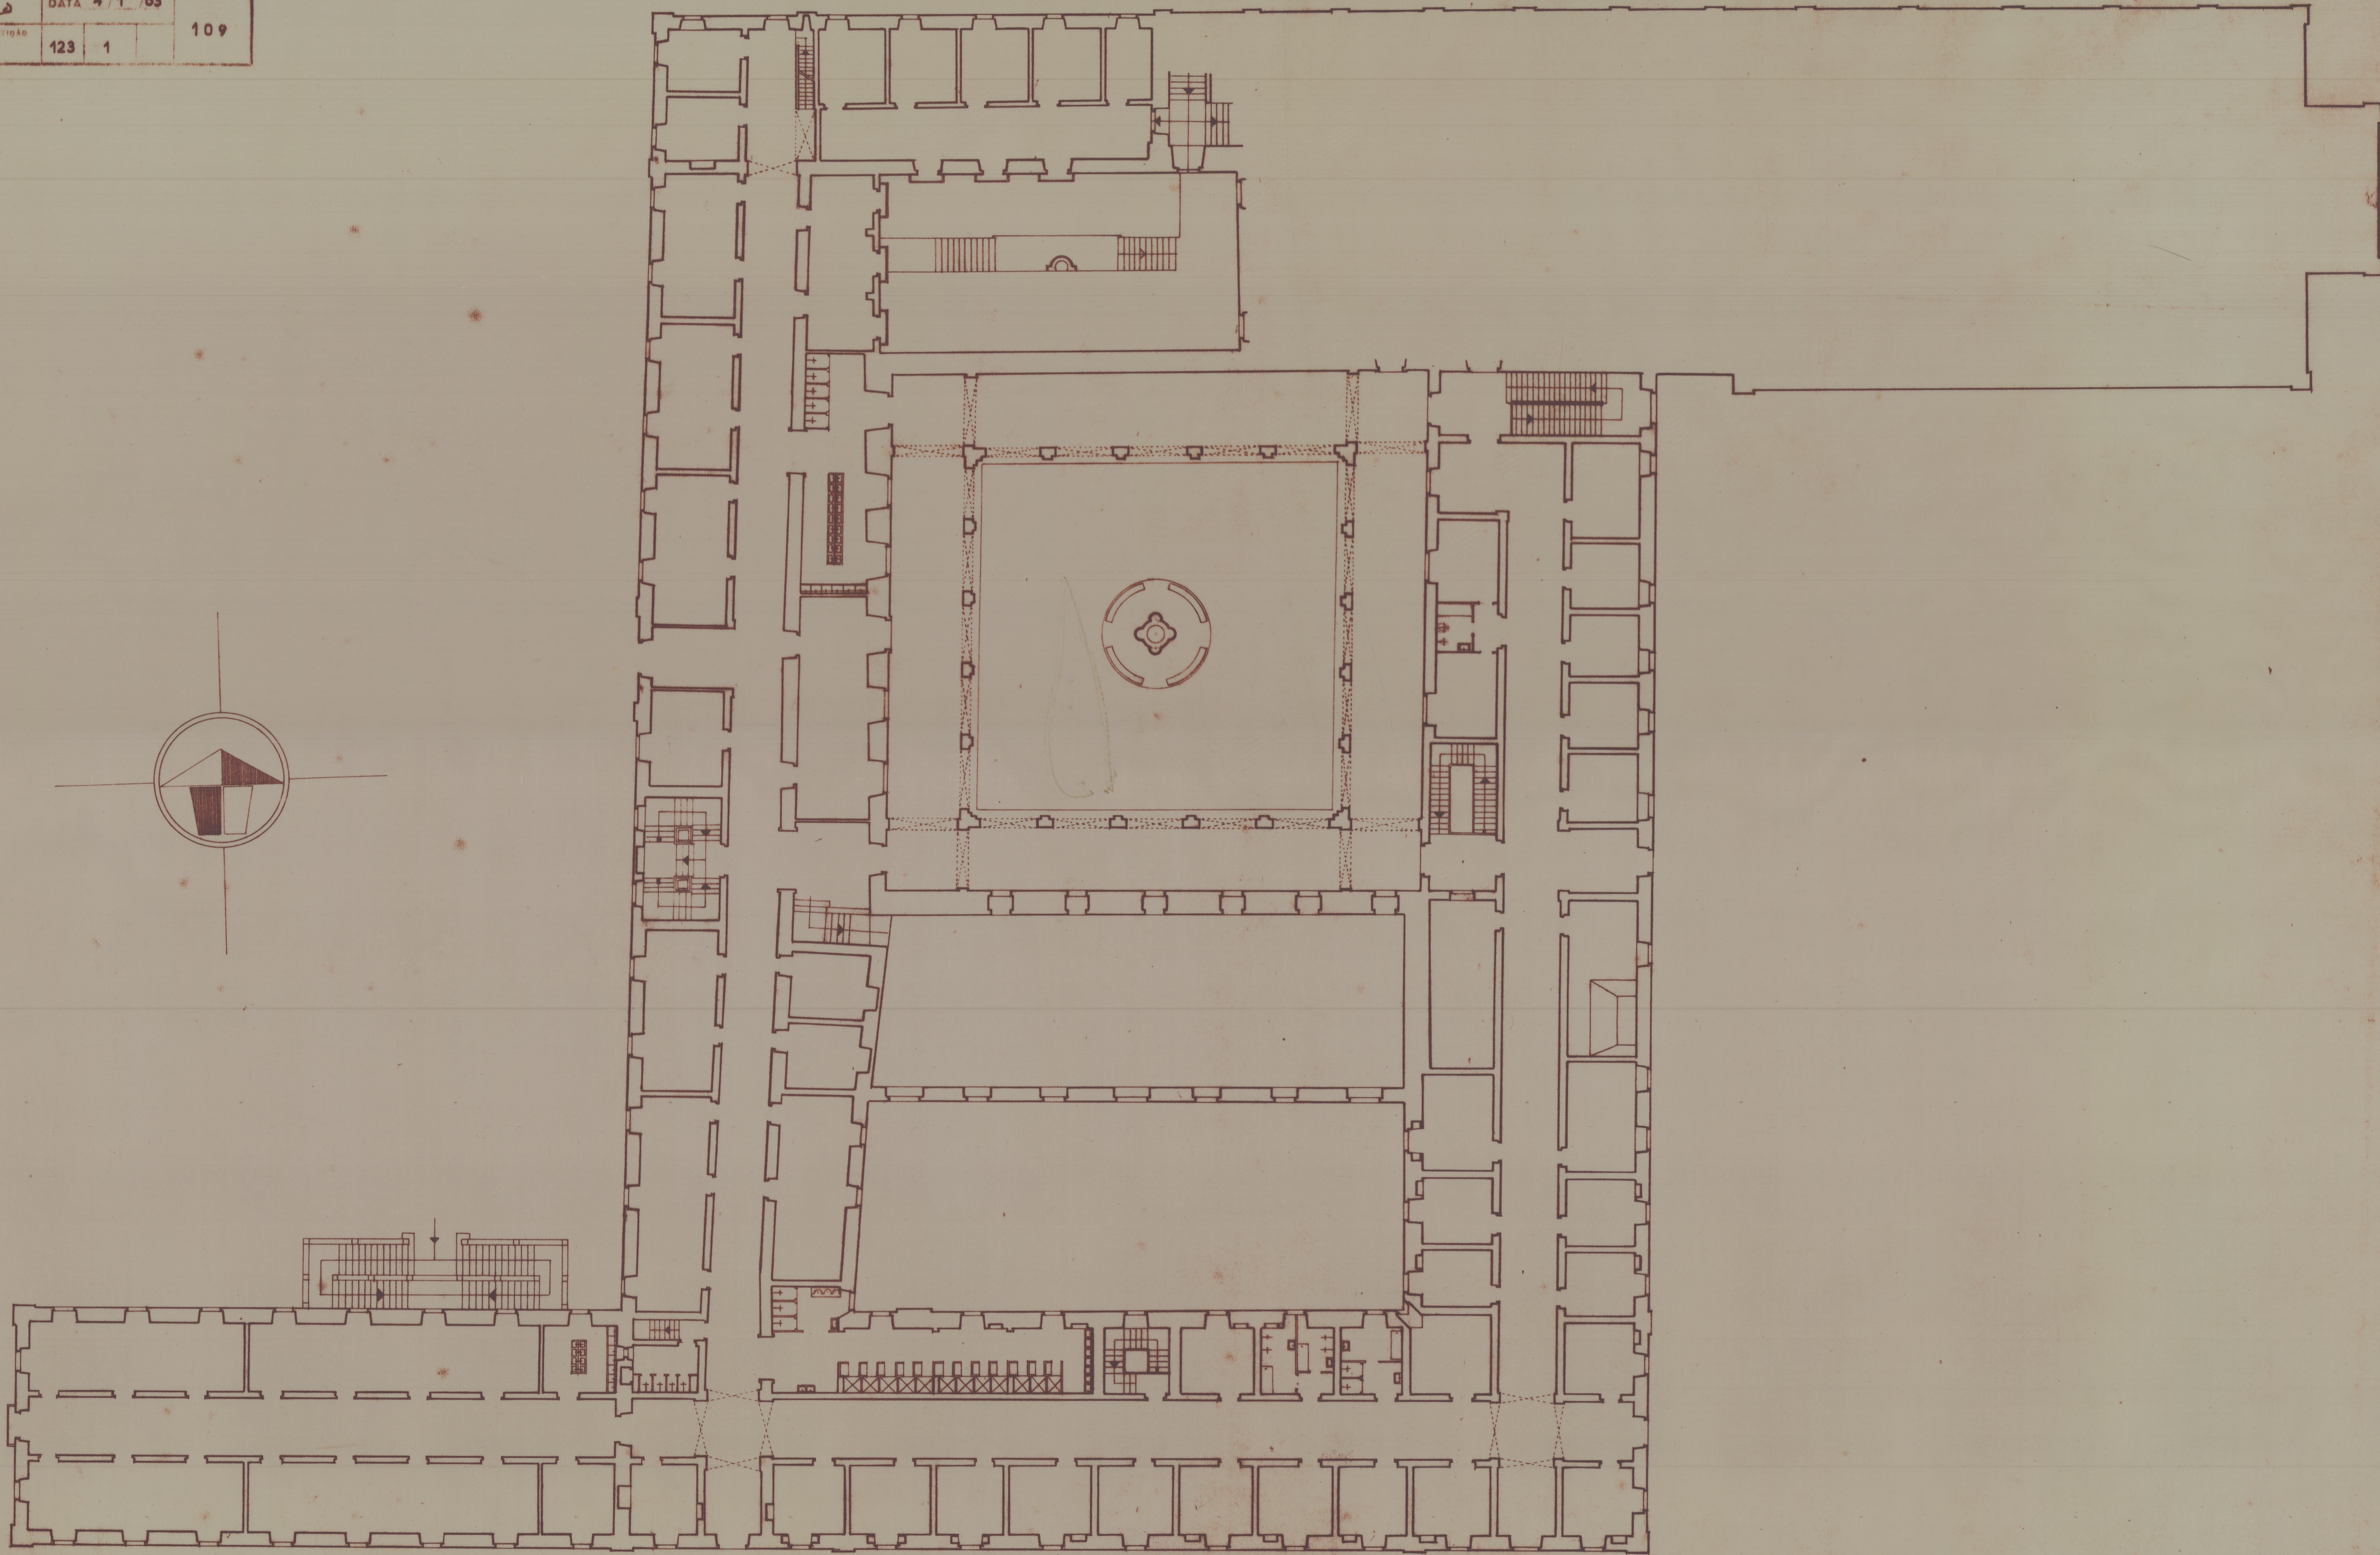

IPPAN.
 N.º ARQUIVO 0000 12

Ed. 1458
 P. 5 471150

03840614

01-04-03

N.º ARQUIVO 0000 12

Convento de Arouca