


TEATRO RIVOLI

PLANTA DO NIVEL DA PLATEA

E/C. 1/100

Proj. 2-II-1929  
Julio Paci & Irms  
Arq. Eng. Luiz D. P.

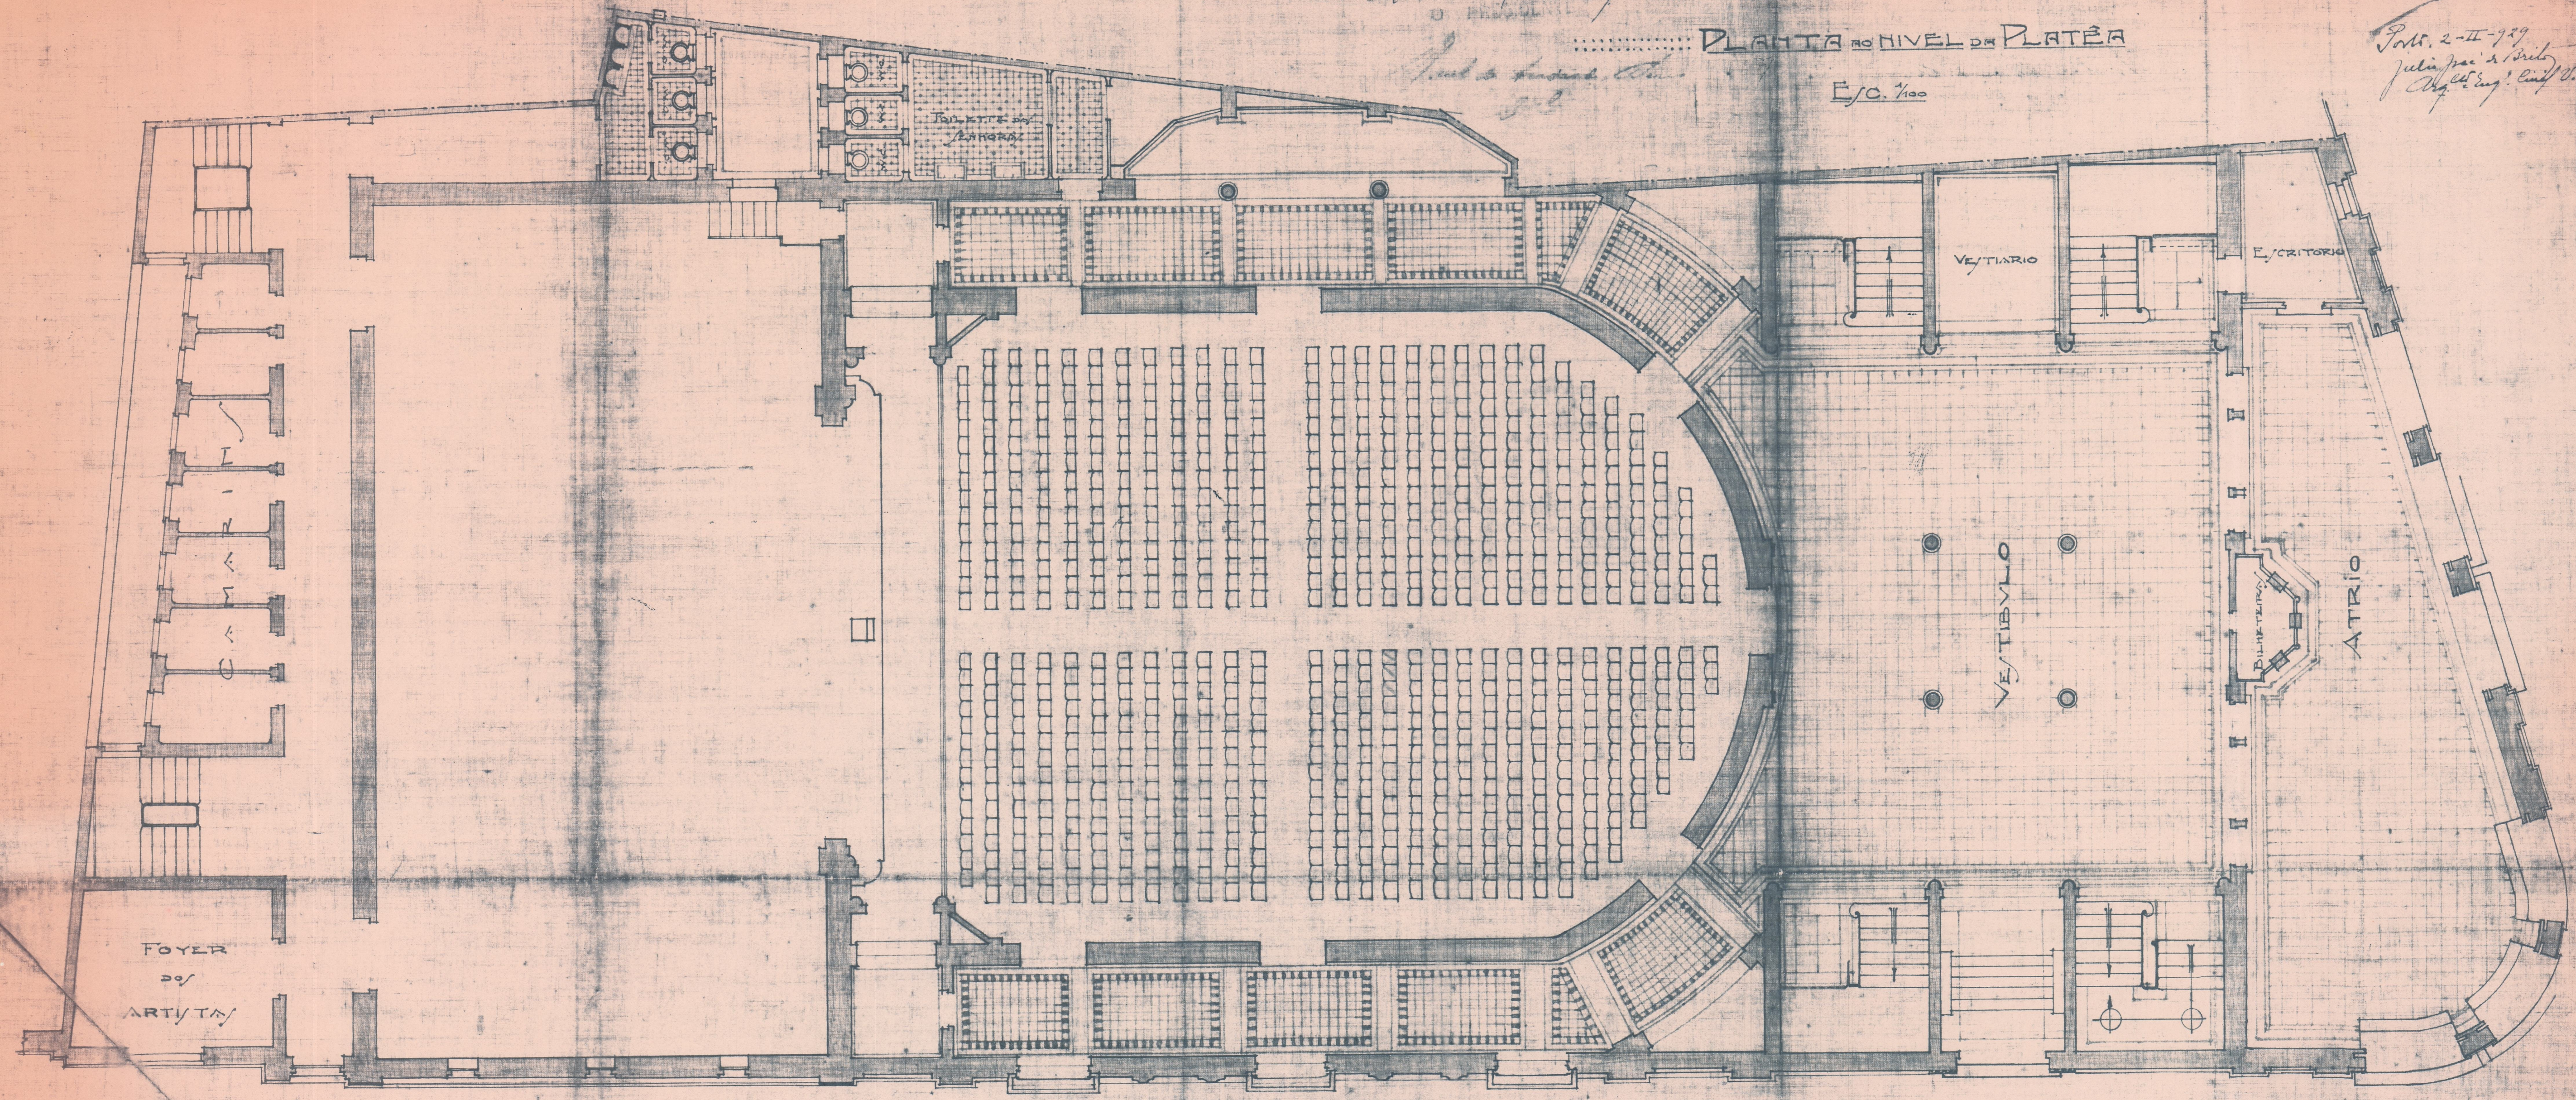

Teatro Rivoli  
13-12-12

Pl. 2107

41-1631