




Corte 4.1

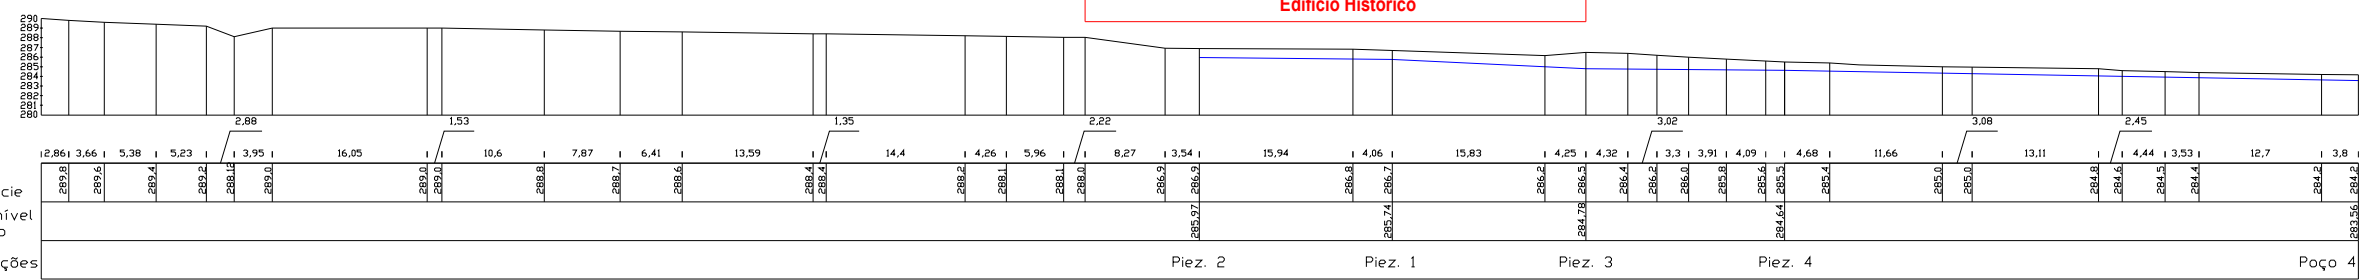


Corte 2.1 (5/04/2006)

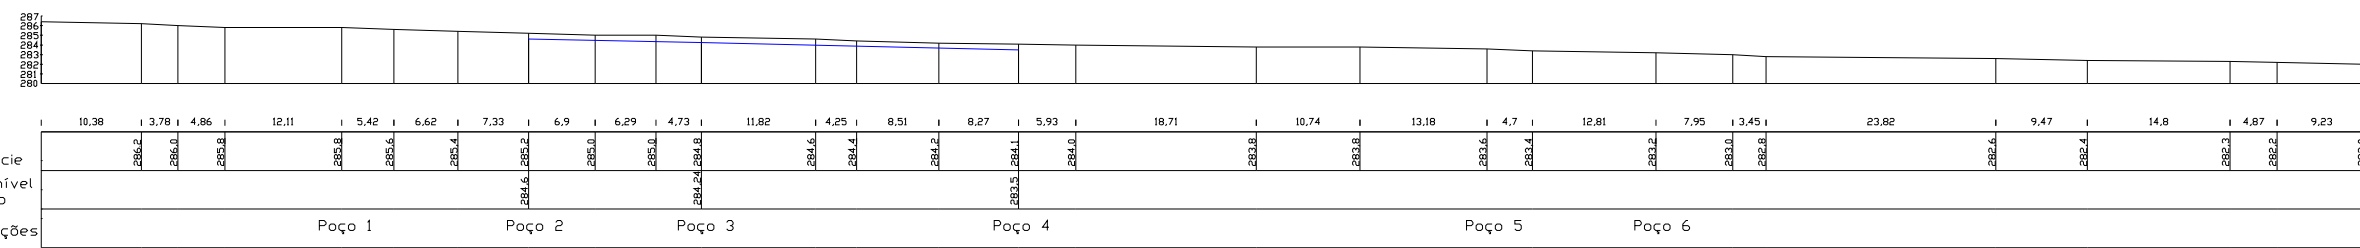


Corte 2.1 (27/05/2004)

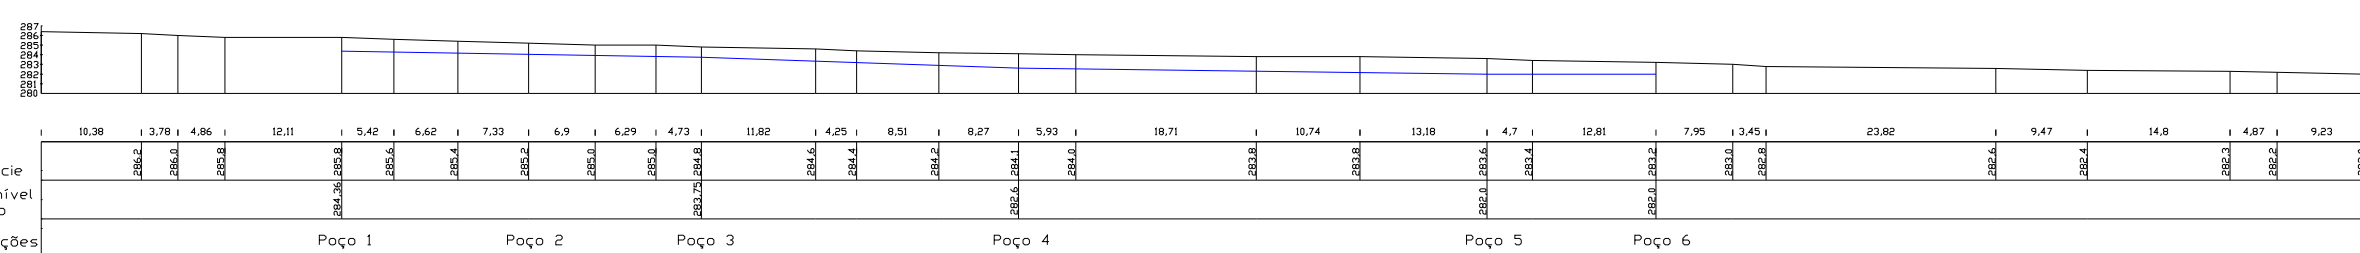

| | | |
|--|---|-------|
| Instituto Superior de Agronomia ISA/UTL | Perfis do Mosteiro da Flor da Rosa - Crato | |
| | Corte 4.1 - corte longitudinal Corte 2.1 - corte transversal | 3 |
| | — Nível do Lençol Freático | 1:650 |
| IPPAR Évora | | |

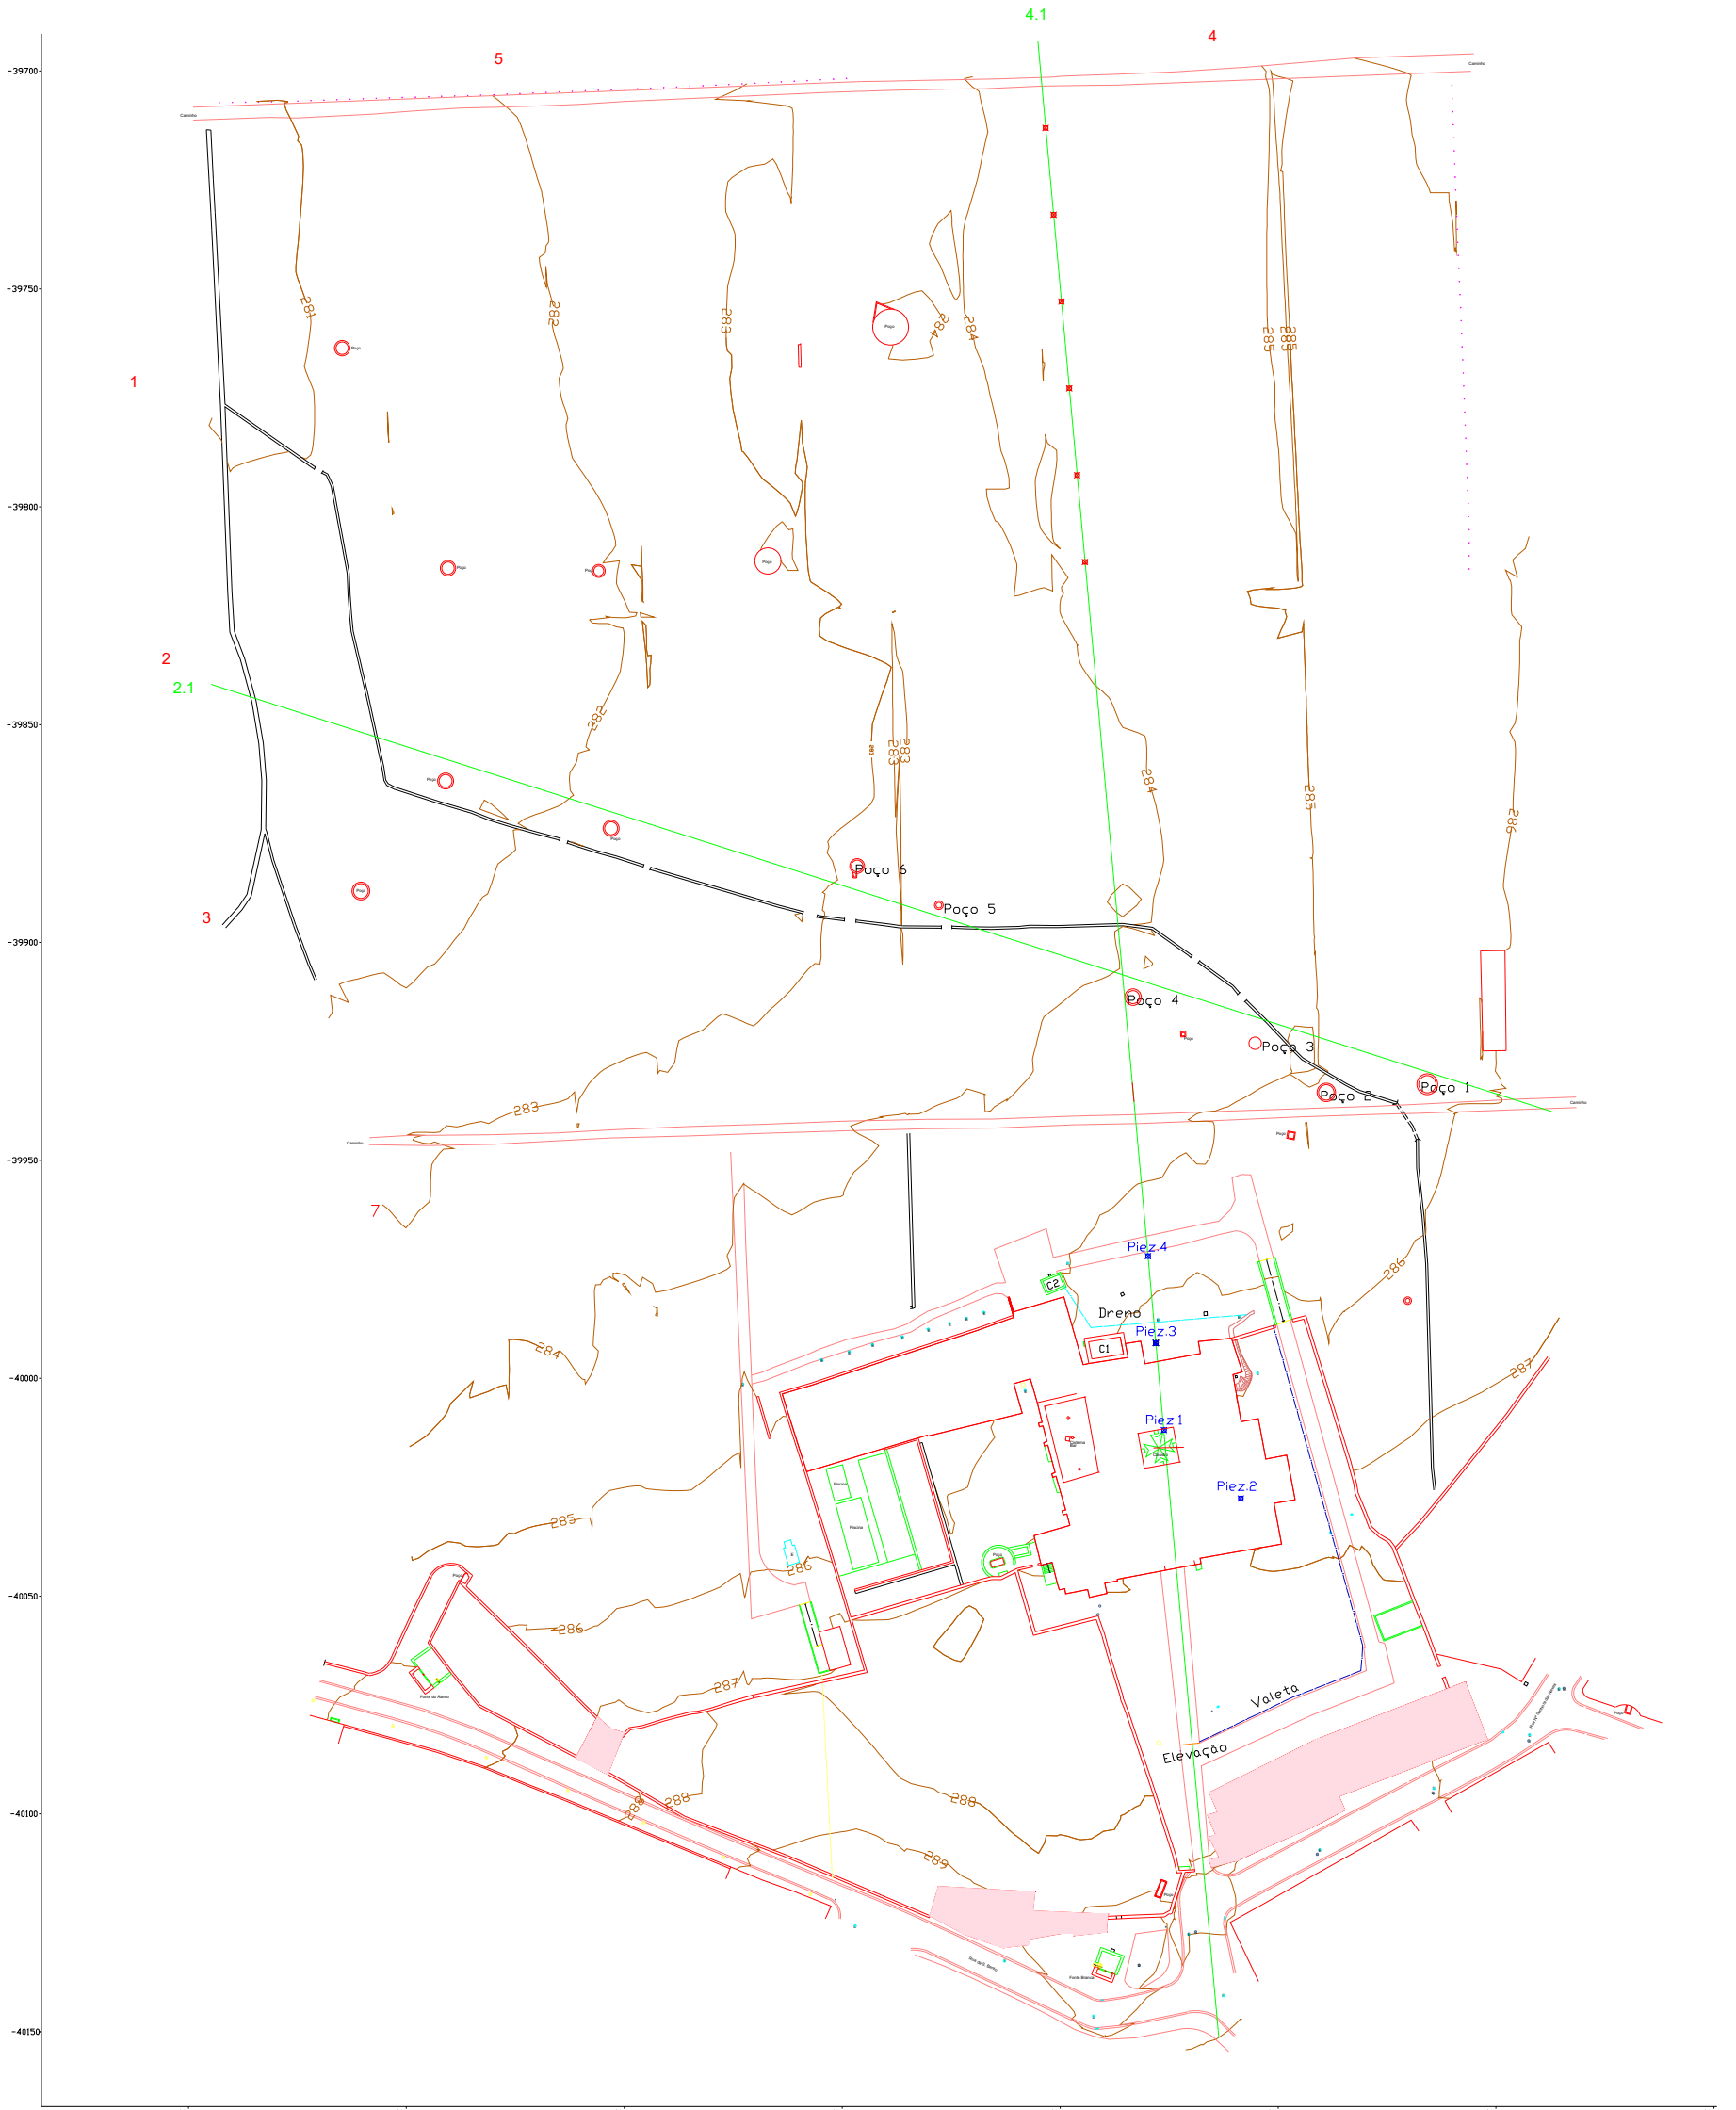

ESCALA GRÁFICA

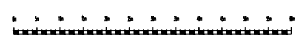

Equidistância: 0.20 m
 Sistema de Coordenadas: Hayfort Gaus Datum 73



| | | |
|---------------------------------------|---|--------------|
| INSTITUTO SUPERIOR DE AGRONOMIA | MOSTEIRO FLOR DA ROSA | |
| | DESENHO: PLANTA GERAL — Dreno — Valeta — Elevação | Nº: 4 |
| | IPPAR Évora ESCALA 1:750 | |