



CORTE 13

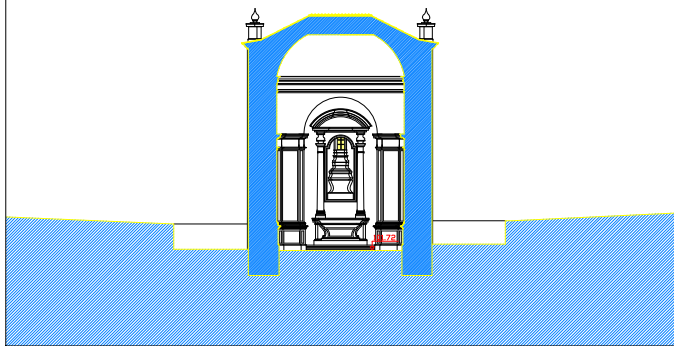

CORTE 14

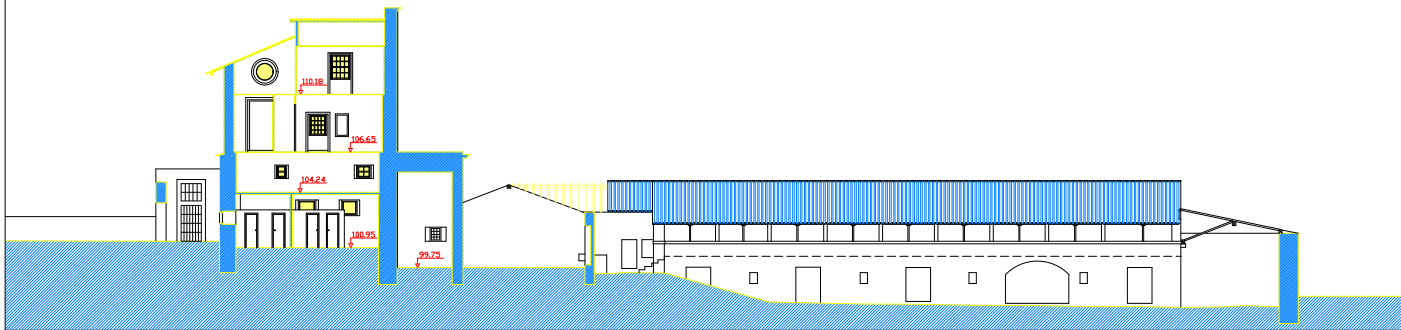

CORTE 15



CORTE 16

