



CS 471093

Hofman & Associados
01-04-03


CORTE POR A-B

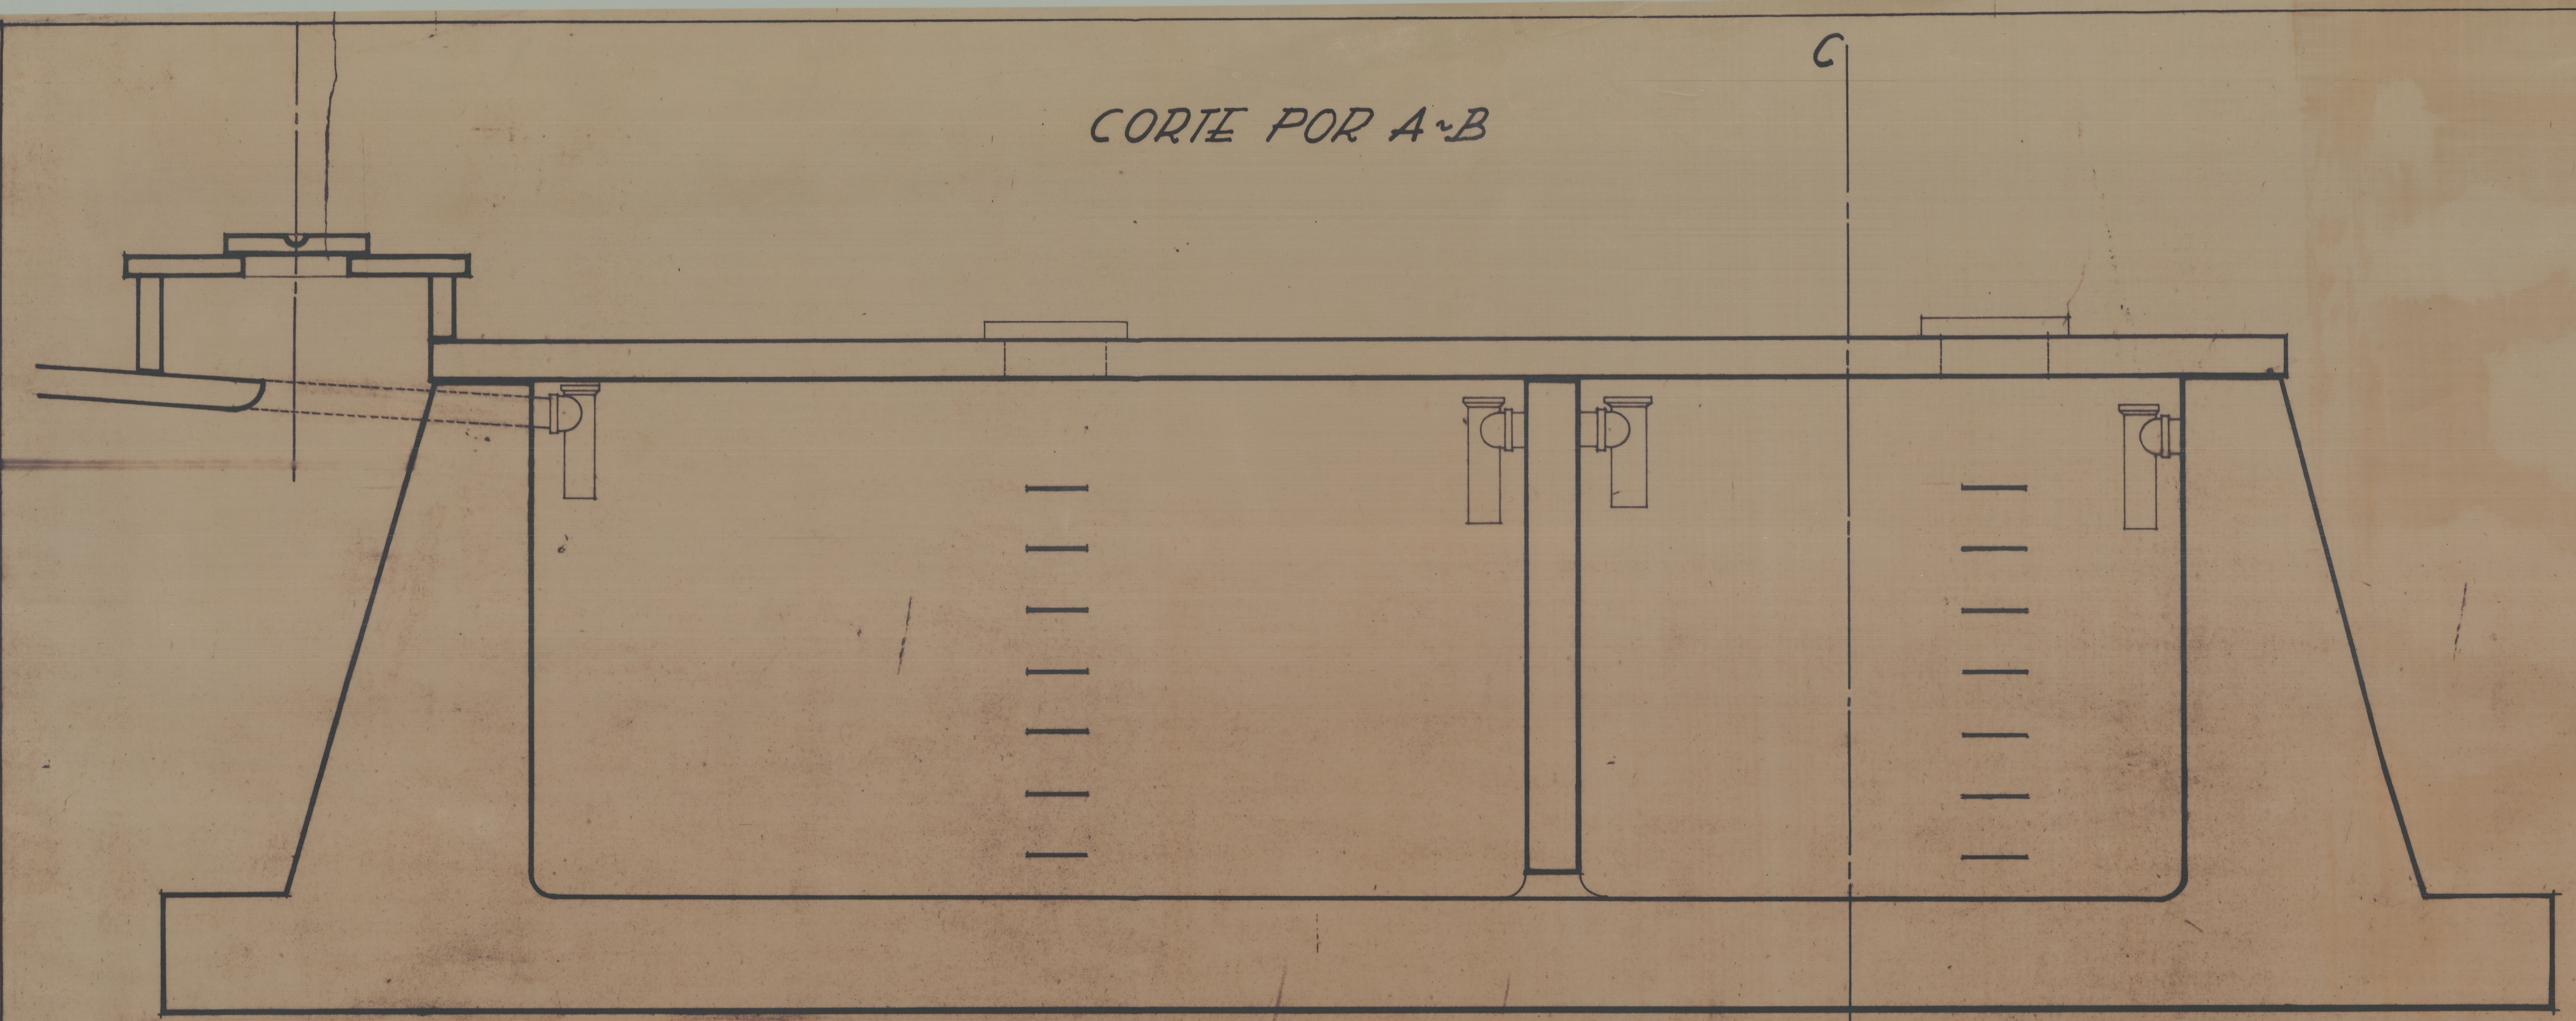


CORTE POR C-D

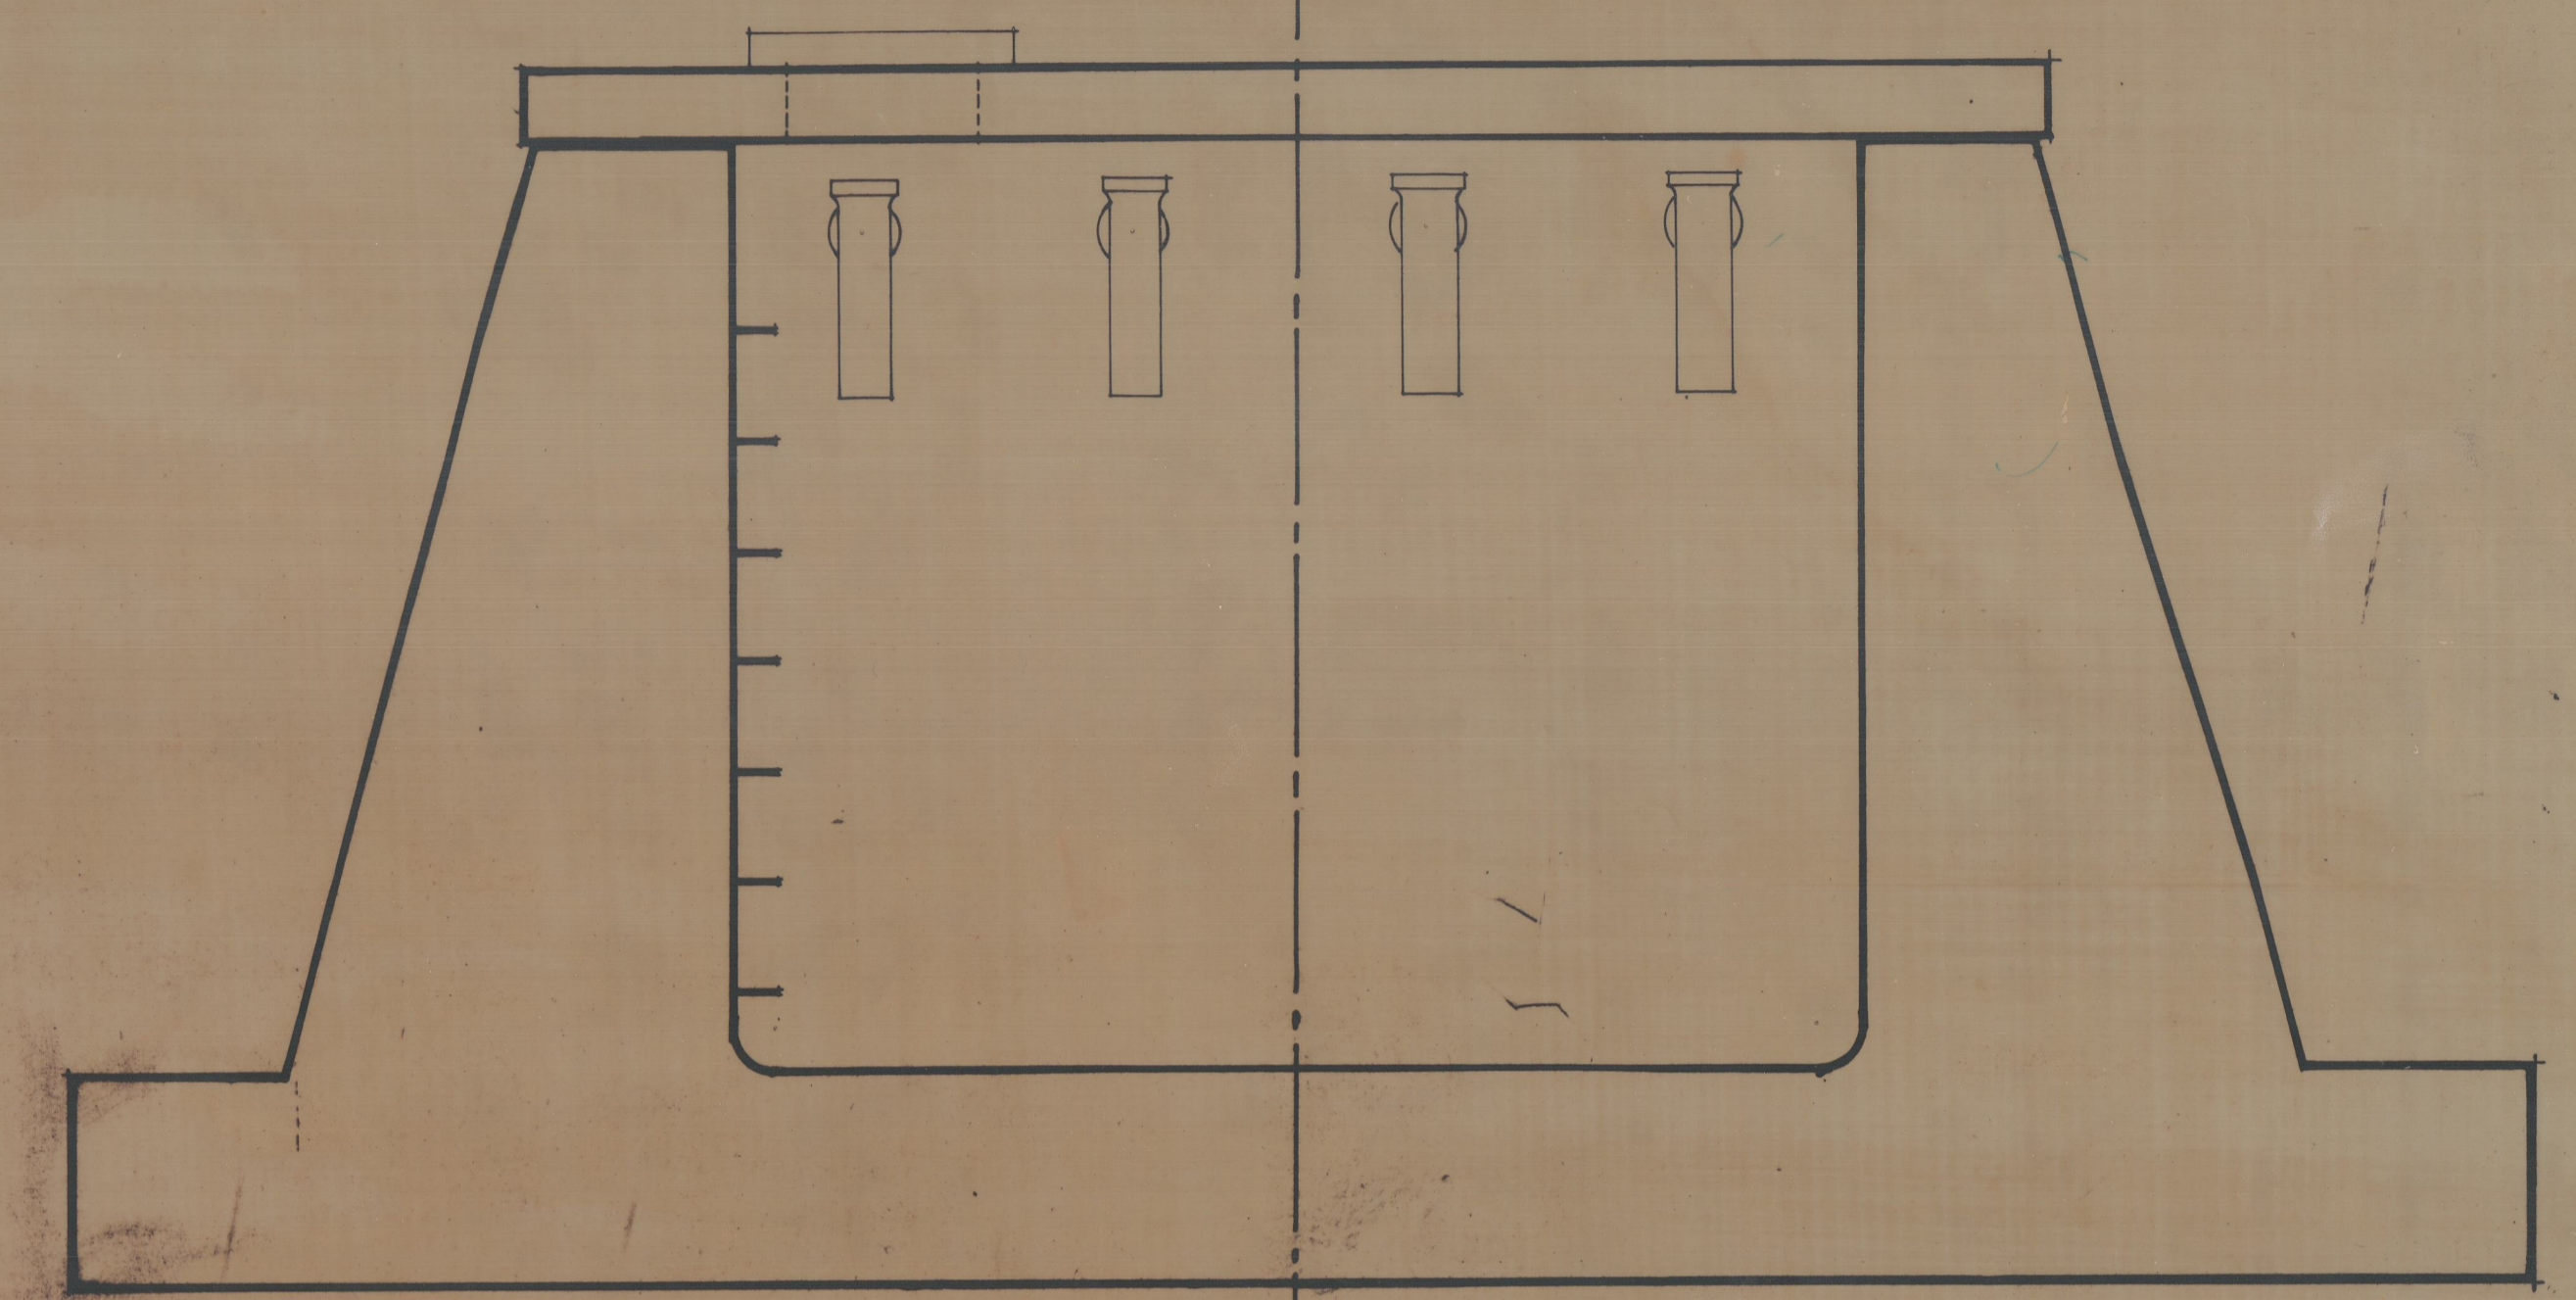

PLANTA

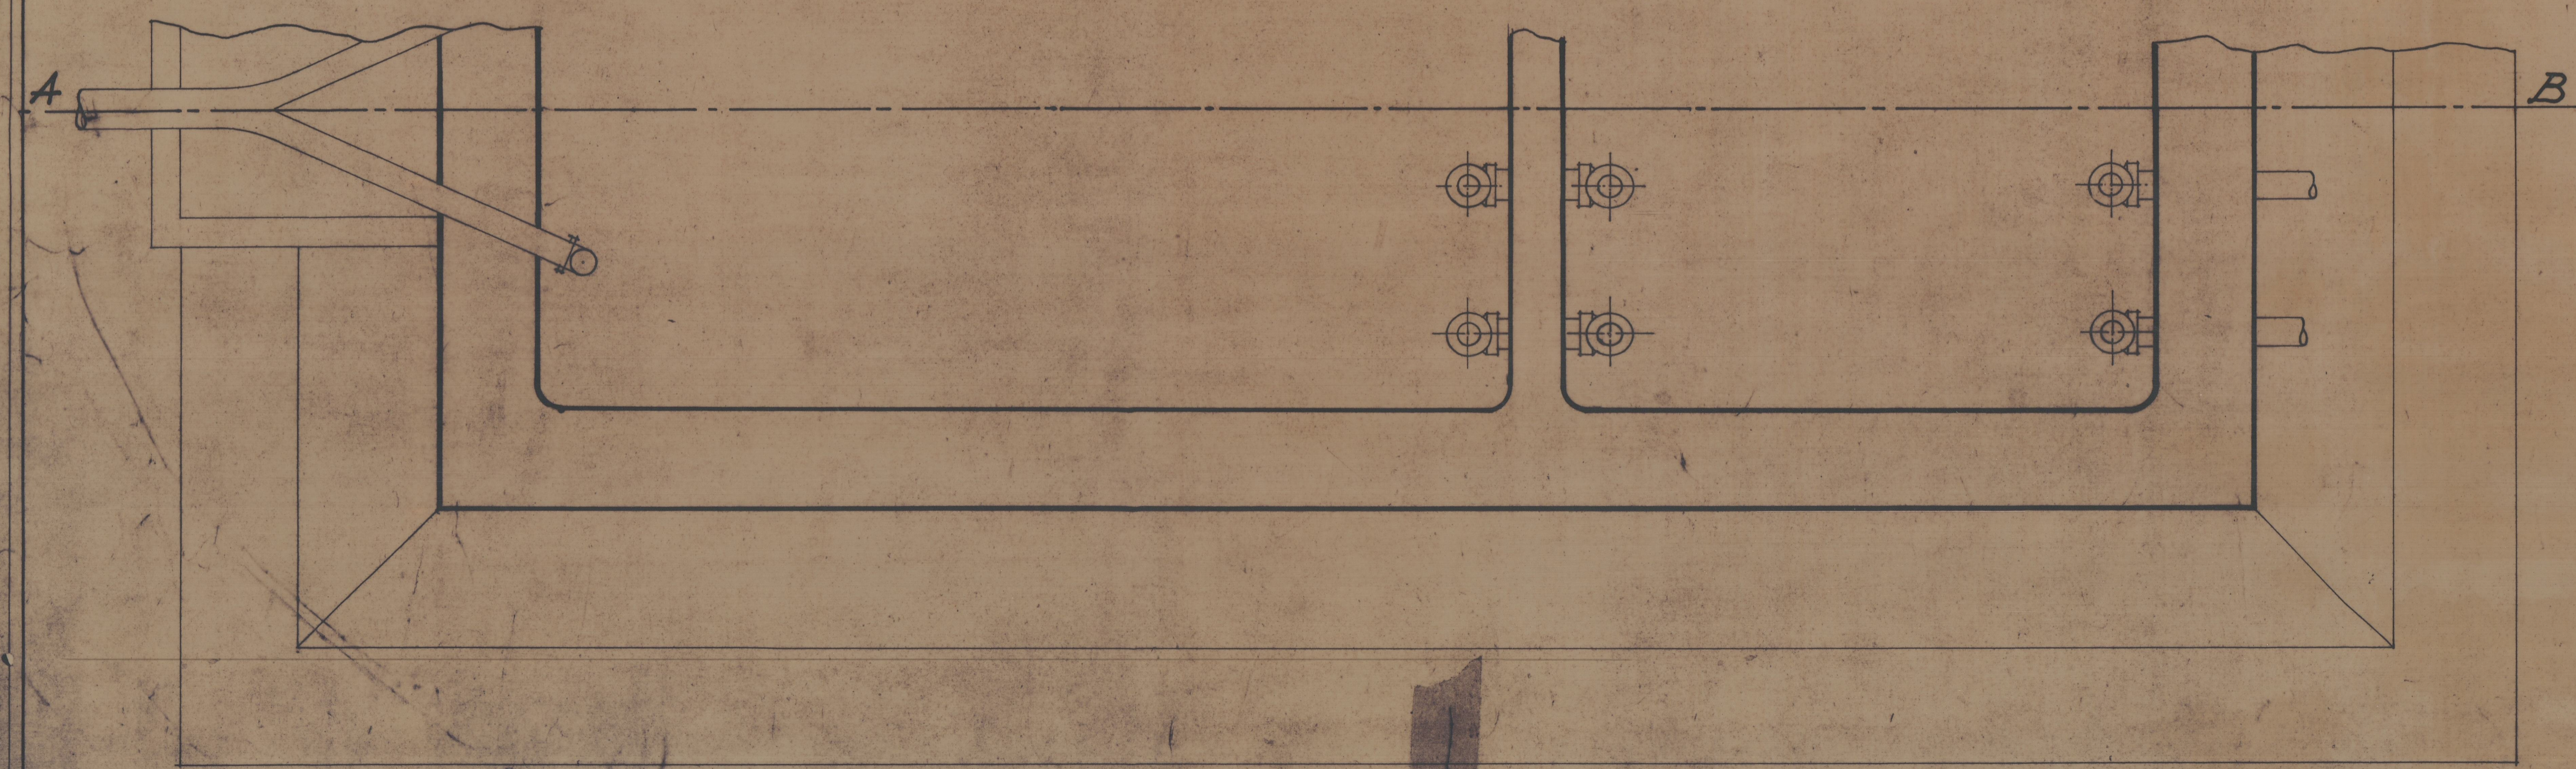

PORMENOR DA TAMPA

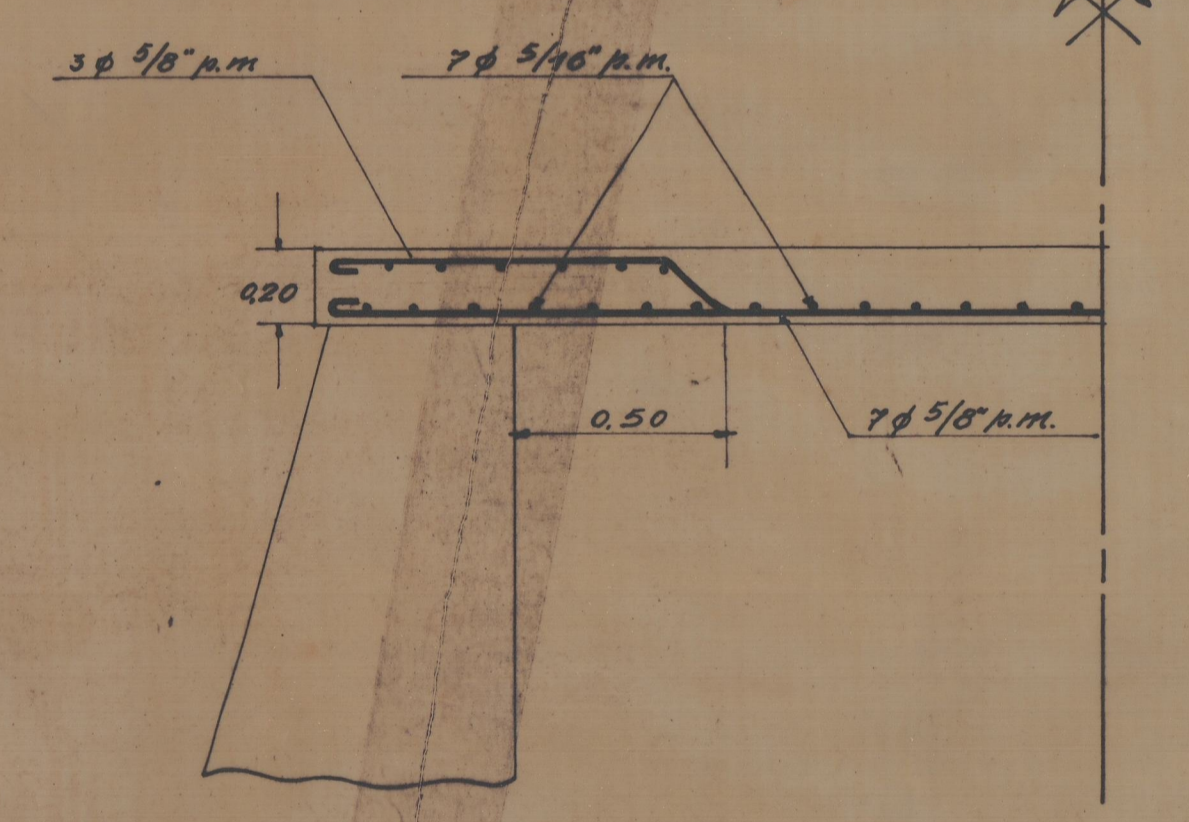

M. O. P. DIRECCAO GERAL DOS EDIFICIOS E MONUMENTOS NACIONAIS			
DIRECCAO DOS SERVICOS DOS MONUMENTOS NACIONAIS			
REPARTICAO TECNICA - 2.ª SECÇÃO			
CONVENTO DE AROUCA			
PROJECTO DE ADAPTAÇÃO A L.SALESIANO			
SANEAMENTO - FOSSE SÉPTICA - ESC. DOS R.M.			
ARQUITETO	INGEN. DE ESCALA	DATA 16 / 5 / 1957	76
PROF. DE REPARTICAO	425	4	

Proj. de Adapt. a L. Salesiano
Fos. S. Septica - Esc. dos R.M.
16/5/57 - Esc. 76