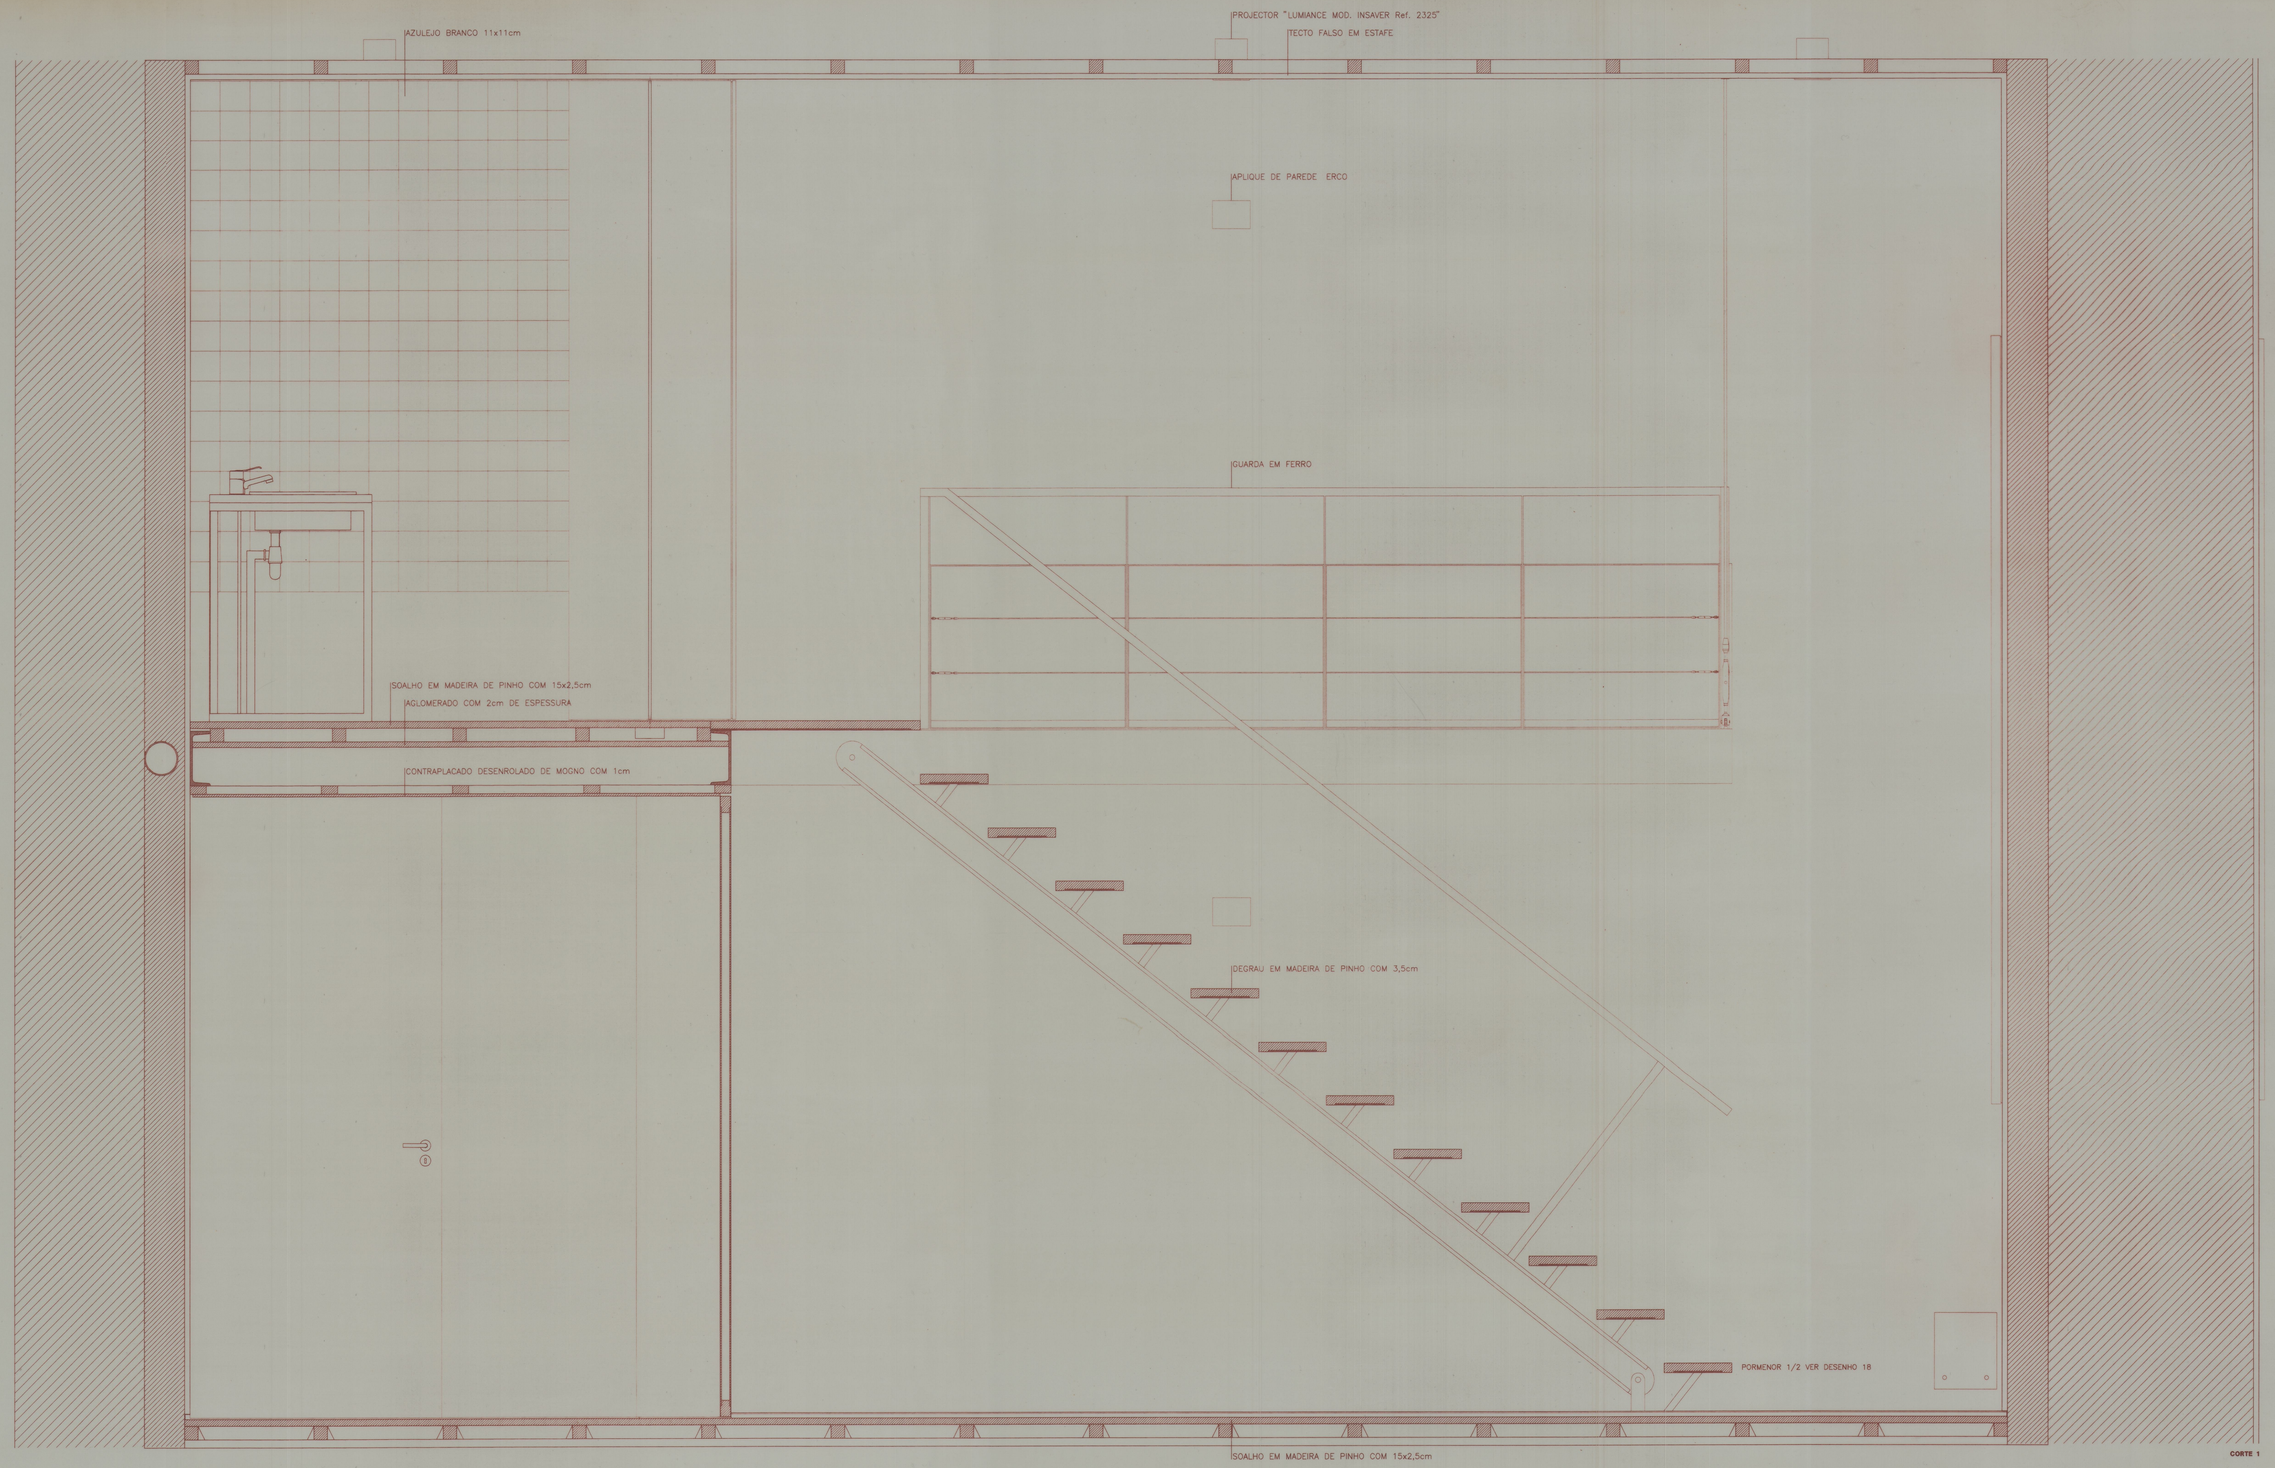

CORTE 1

Cat 3232
411-3005

Performa ARQUITECTURA ENGENHARIA,LDA Rua do Pinheiro Manso , 174 –4100 Porto Telef.s 6101925–6104711–6104699 Fax.6102267	INSTITUTO PORTUGUES DO PATRIMONIO ARQUITETONICO E ARQUEOLOGICO MOSTEIRO DE TIBAES - RESIDENCIA PAROQUIAL - PROJECTO DE EXECUCAO		
	CORTE 1 - QUARTO 1551.03.119	DATA. 10/94	10
		ESC. 1/10	