


41-642A

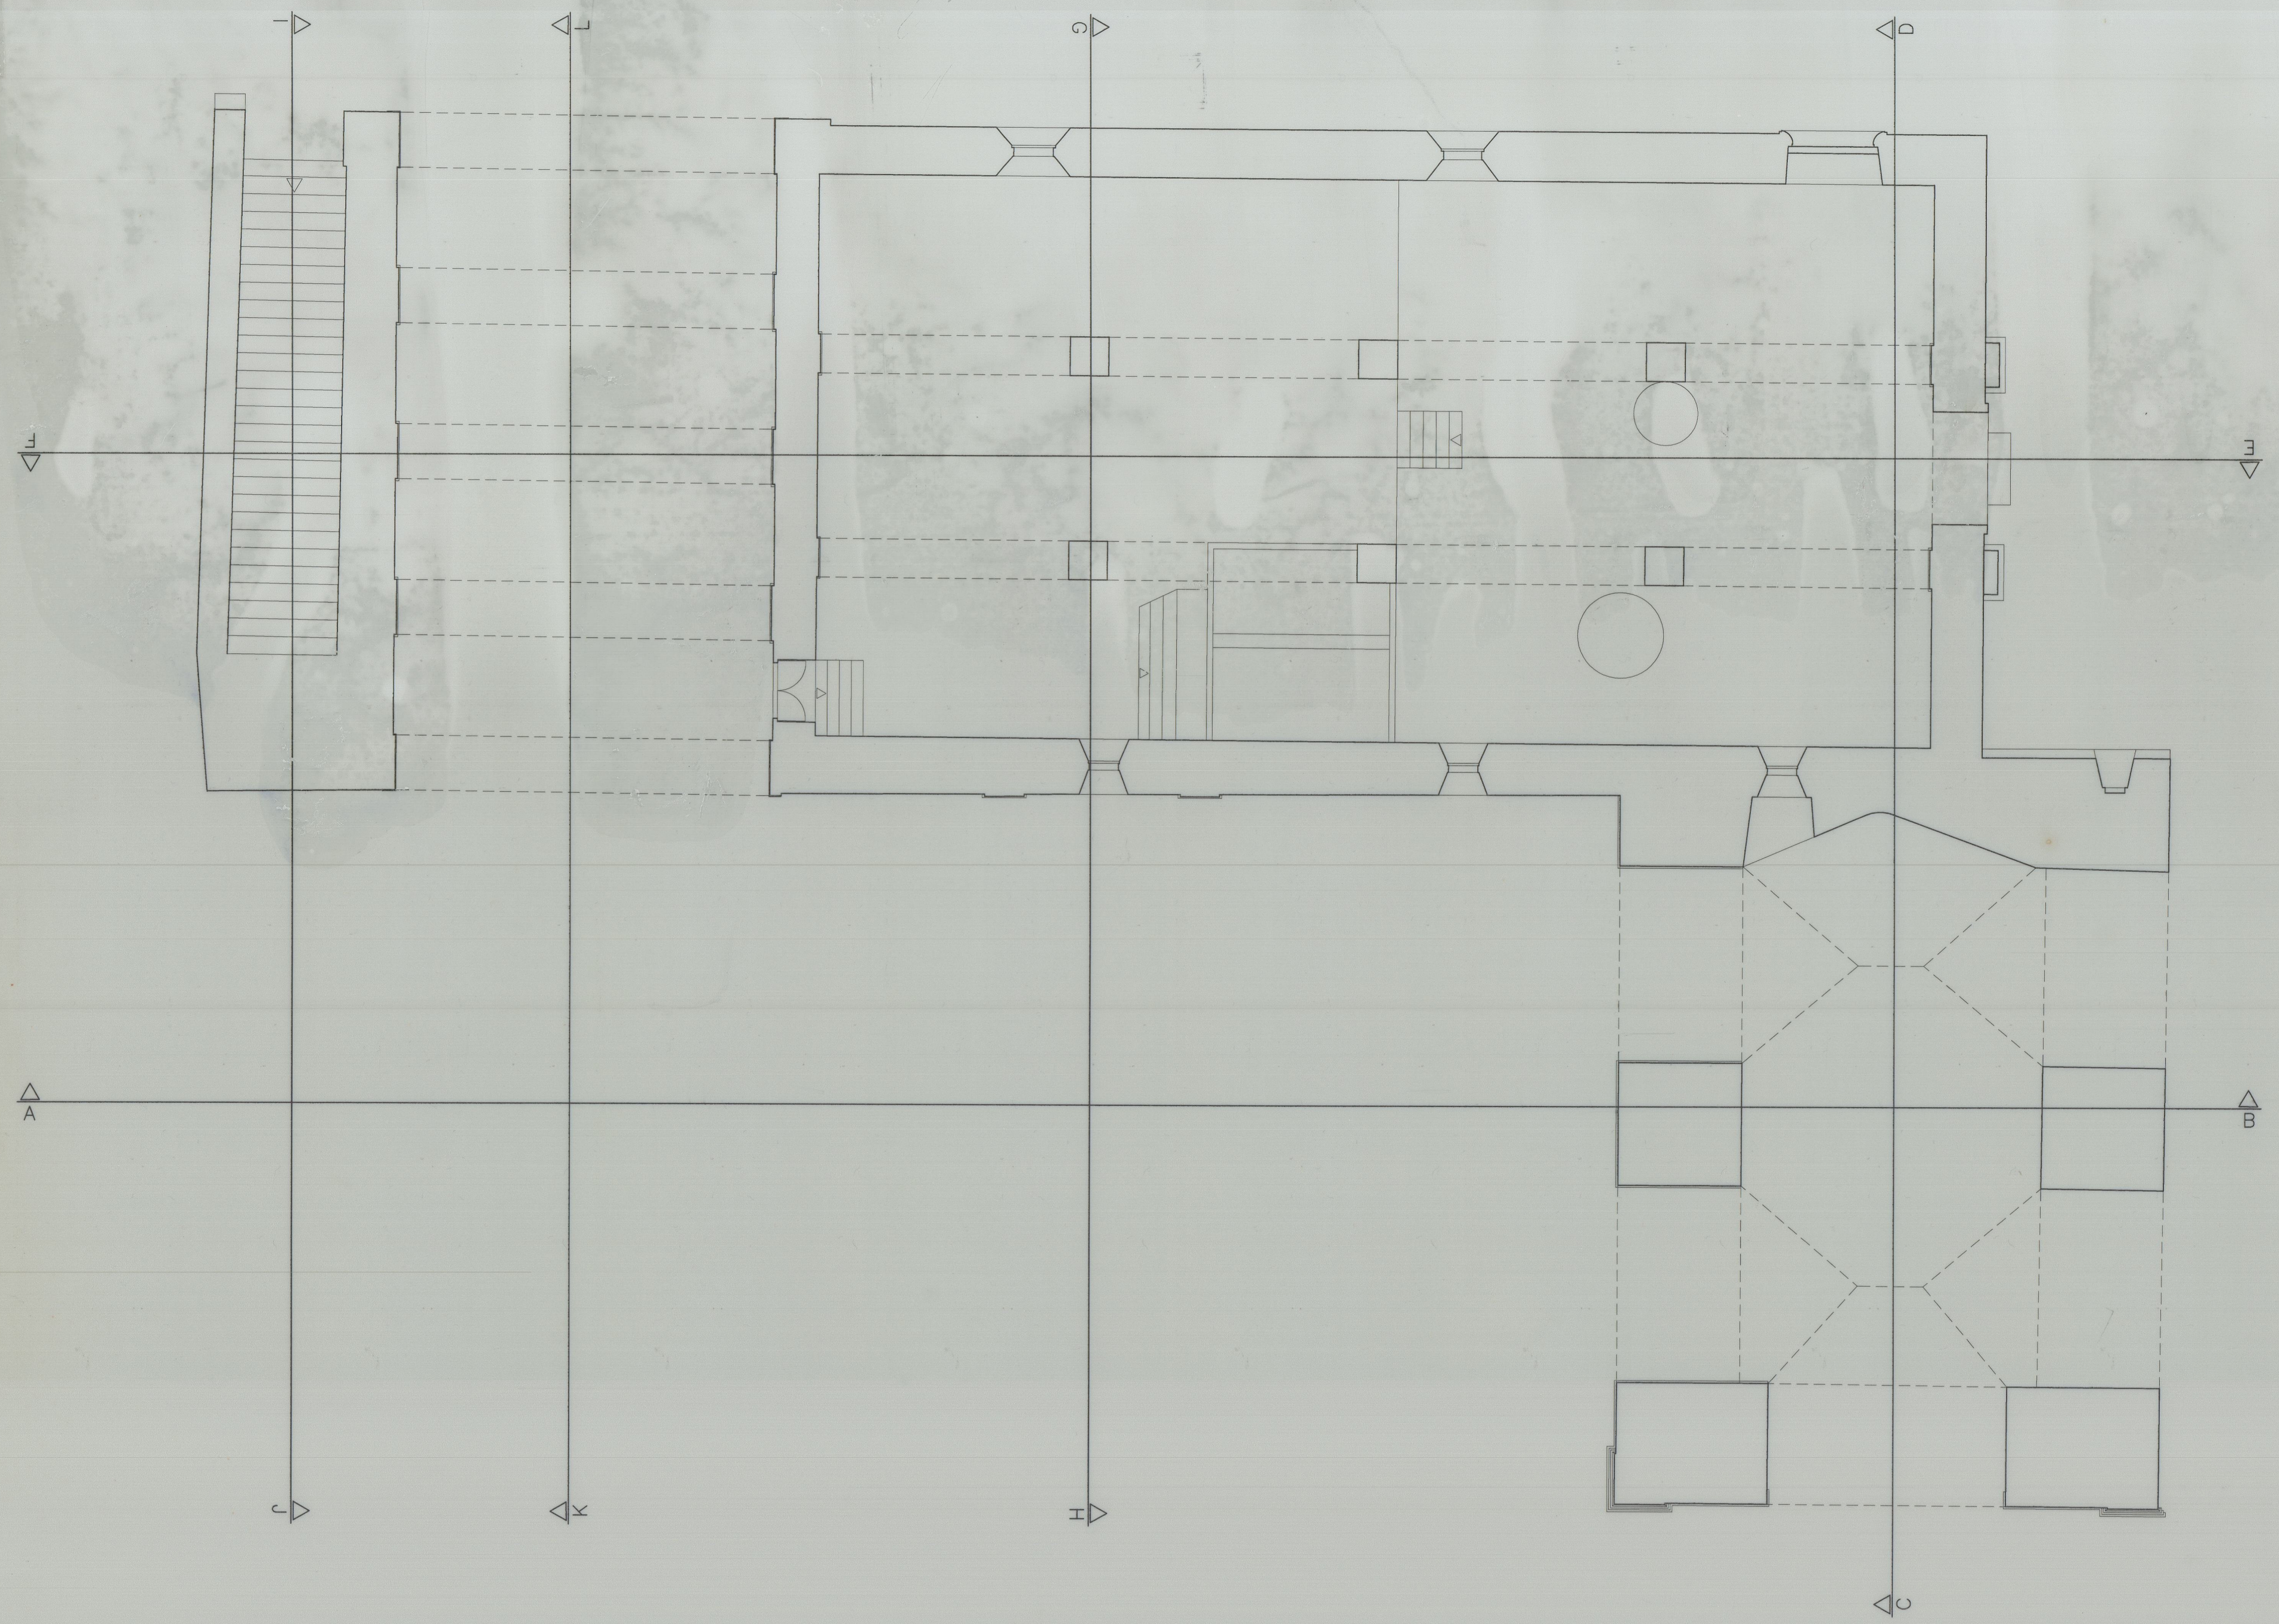

Planta do Nivel Têrreo

Requerente :	IPPAR	1
L. da Obra :	(Parte Remanescente da Ala Nascente e Capela Oval) MOSTEIRO DE S. SALVADOR DE GRUJO - GRUJO - VILA NOVA DE GAIA	
Designação :	PLANTA DO PISO TÊRREO	Escala : 1:100
		Data : JAN./ 2004