


*Approvado  
Pelo Conselho Municipal de 1910  
O Vice Presidente  
M. M. M.*

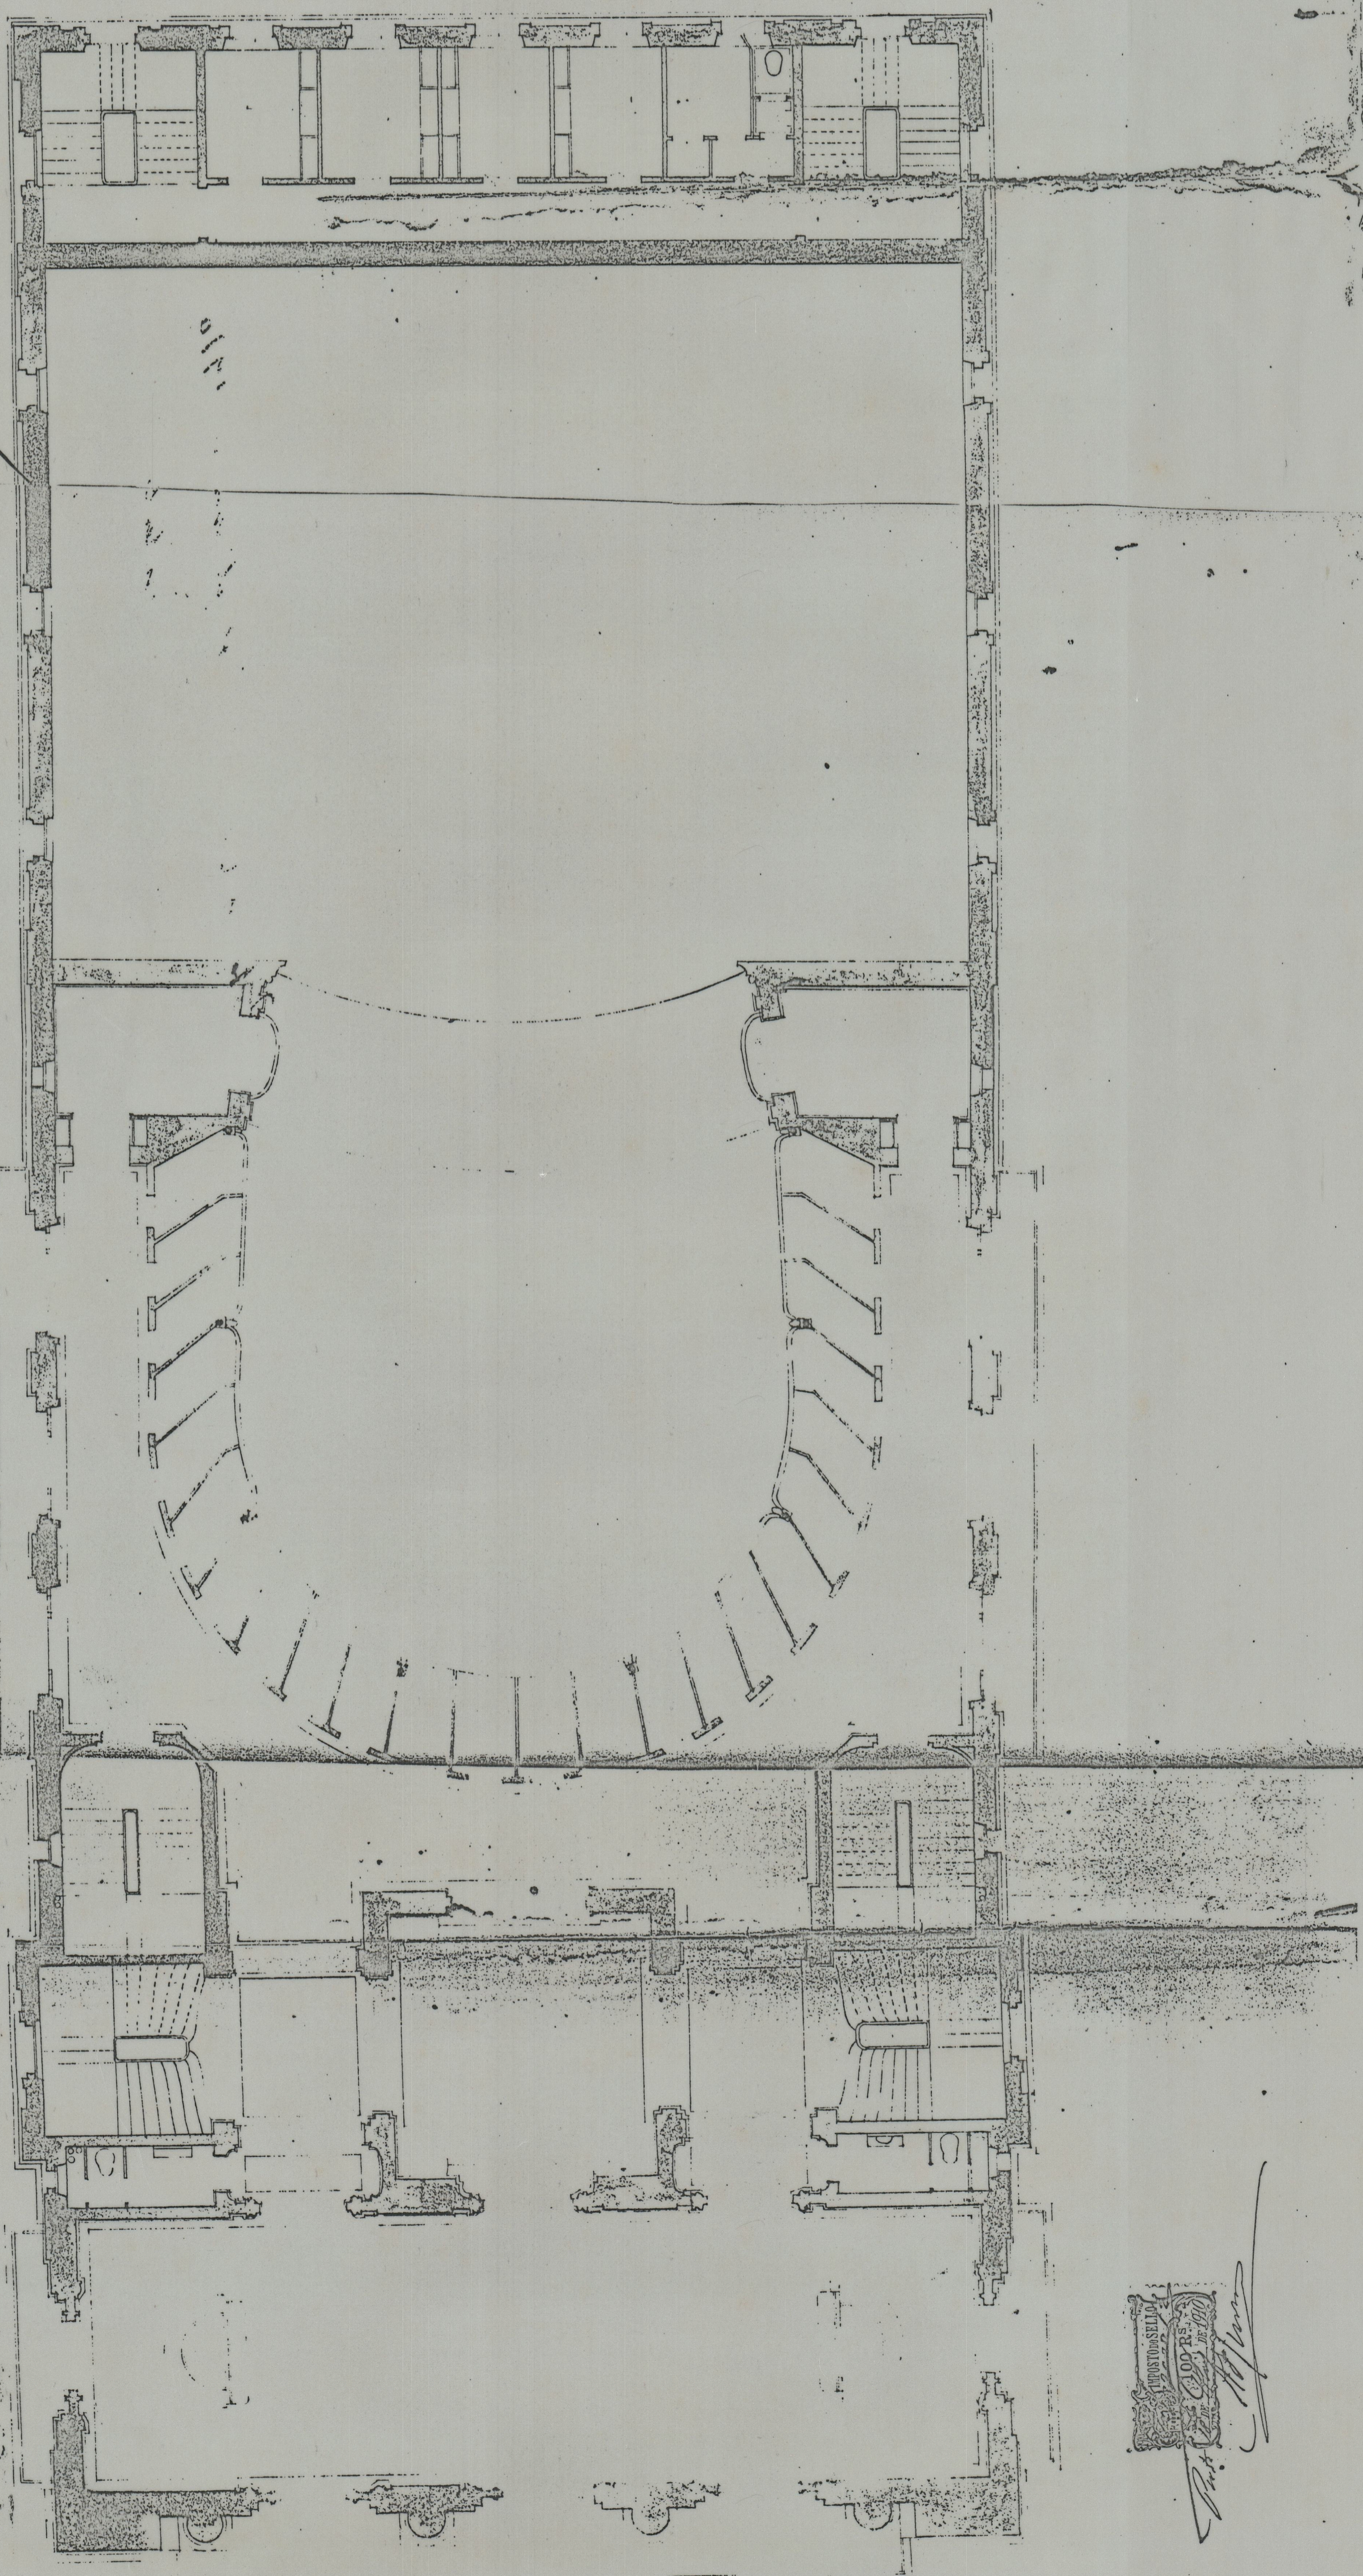

PLANTA DO PRIMEIRO ANDAR

*Posição do eixo de 1910  
x a Marguerite de 1910  
arquit. 1910 pelo gen. franc.*