


15-06/7/12

Cota 1366
e.s. 473023

41-3366

Museu Alberto Sampaio
03-08-

Ficha de leitura
Estudo de arranjo e ampliação
Corte 1.2. Esc. 1:100

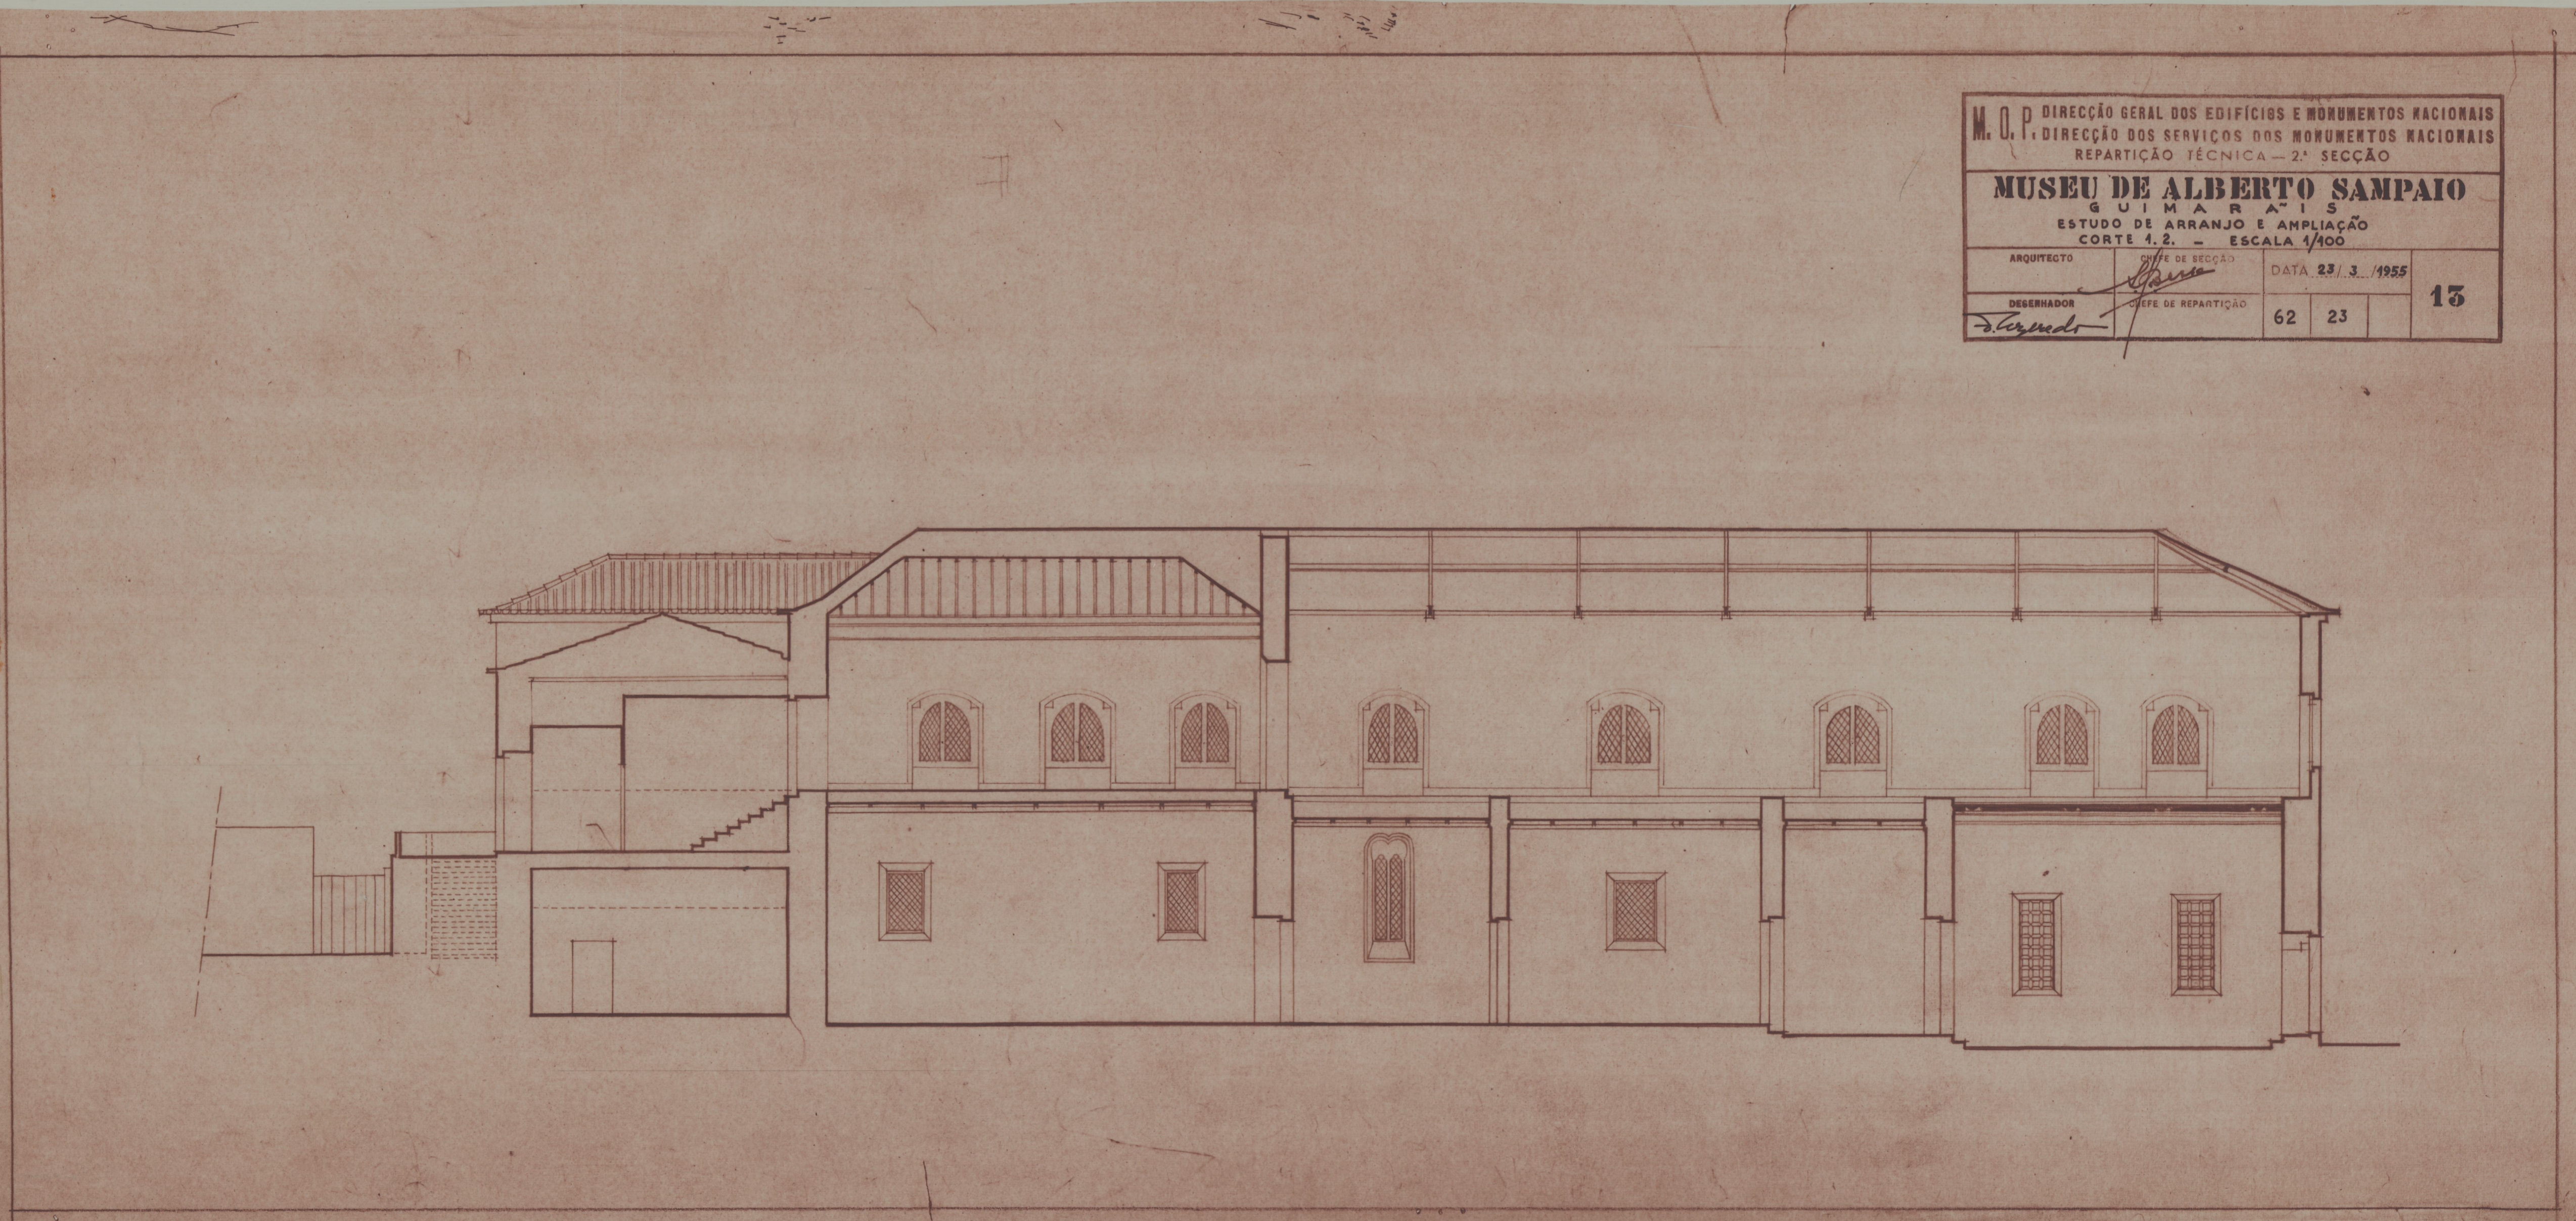

M. O. P. DIRECÇÃO GERAL DOS EDIFÍCIOS E MONUMENTOS NACIONAIS
 REPARTIÇÃO DOS SERVIÇOS DOS MONUMENTOS NACIONAIS
 REPARTIÇÃO TÉCNICA - 2.ª SECÇÃO

MUSEU DE ALBERTO SAMPAIO
 GUIMARÃES
 ESTUDO DE ARRANJO E AMPLIAÇÃO
 CORTE 1.2. - ESCALA 1/100

ARQUITECTO	CHEFE DE SECÇÃO	DATA	23 / 3 / 1955
DESENHADOR	CHEFE DE REPARTIÇÃO	62	23

15

13.04