



41-4052

Edif. 574
RS. 456838


C. Anísio Santa Luzia
16.09.31

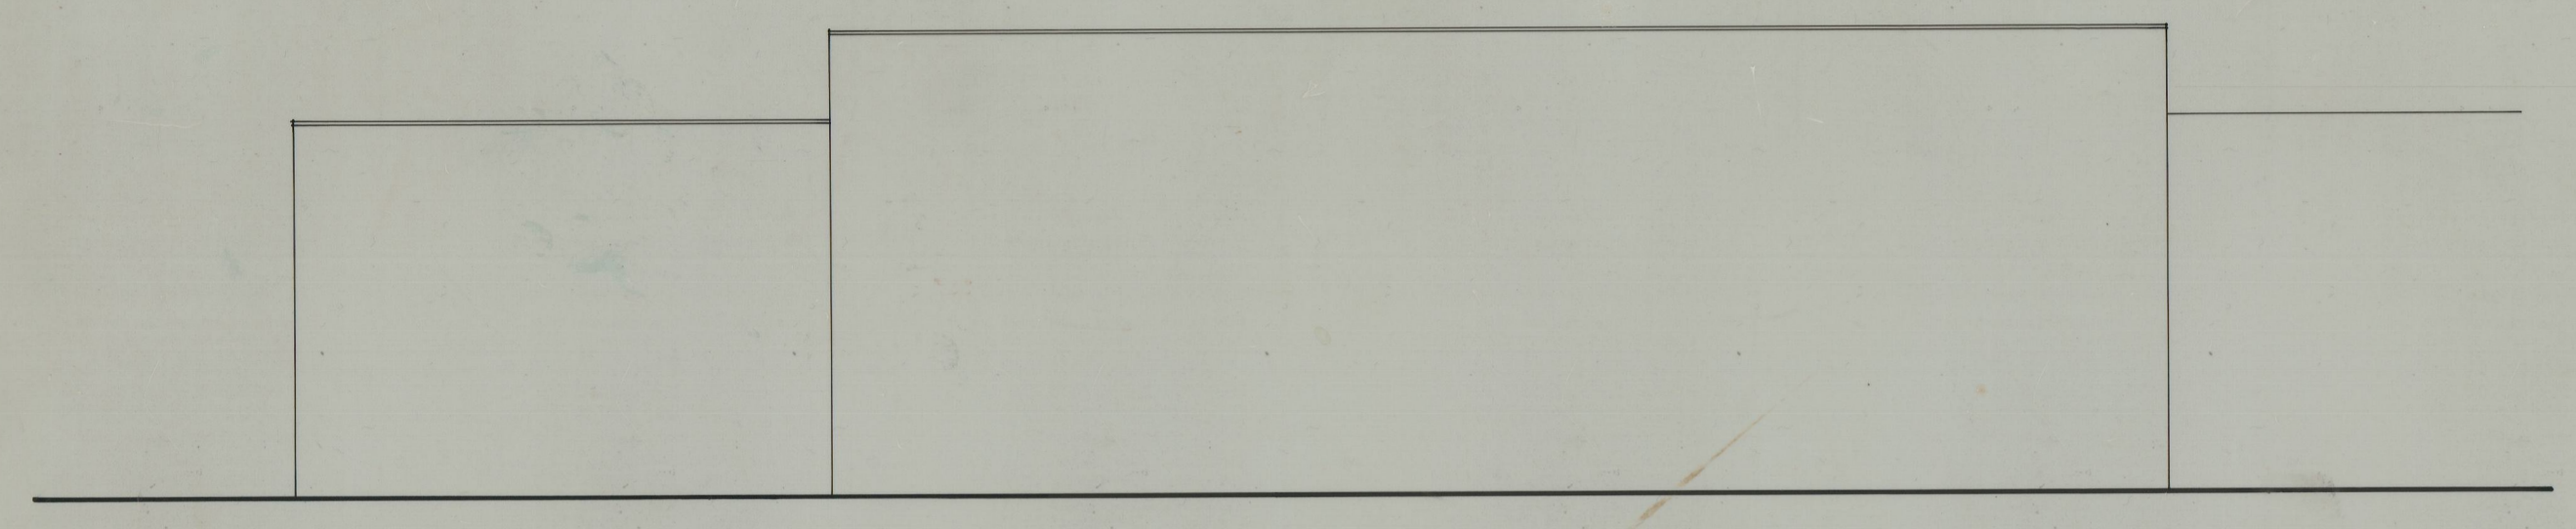


ALÇADO PRINCIPAL

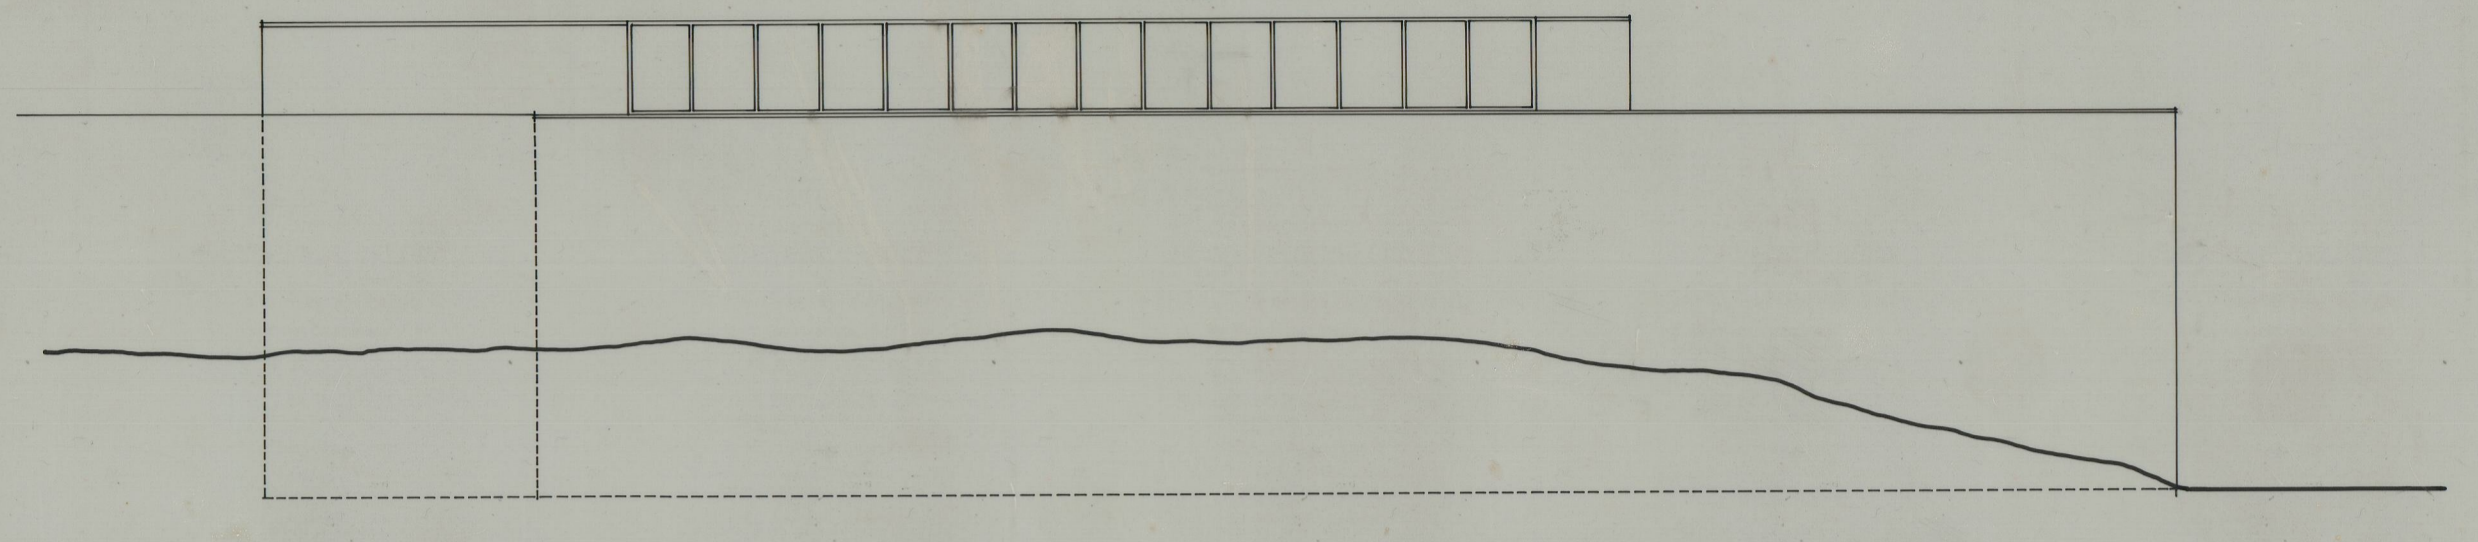


ALÇADO POSTERIOR

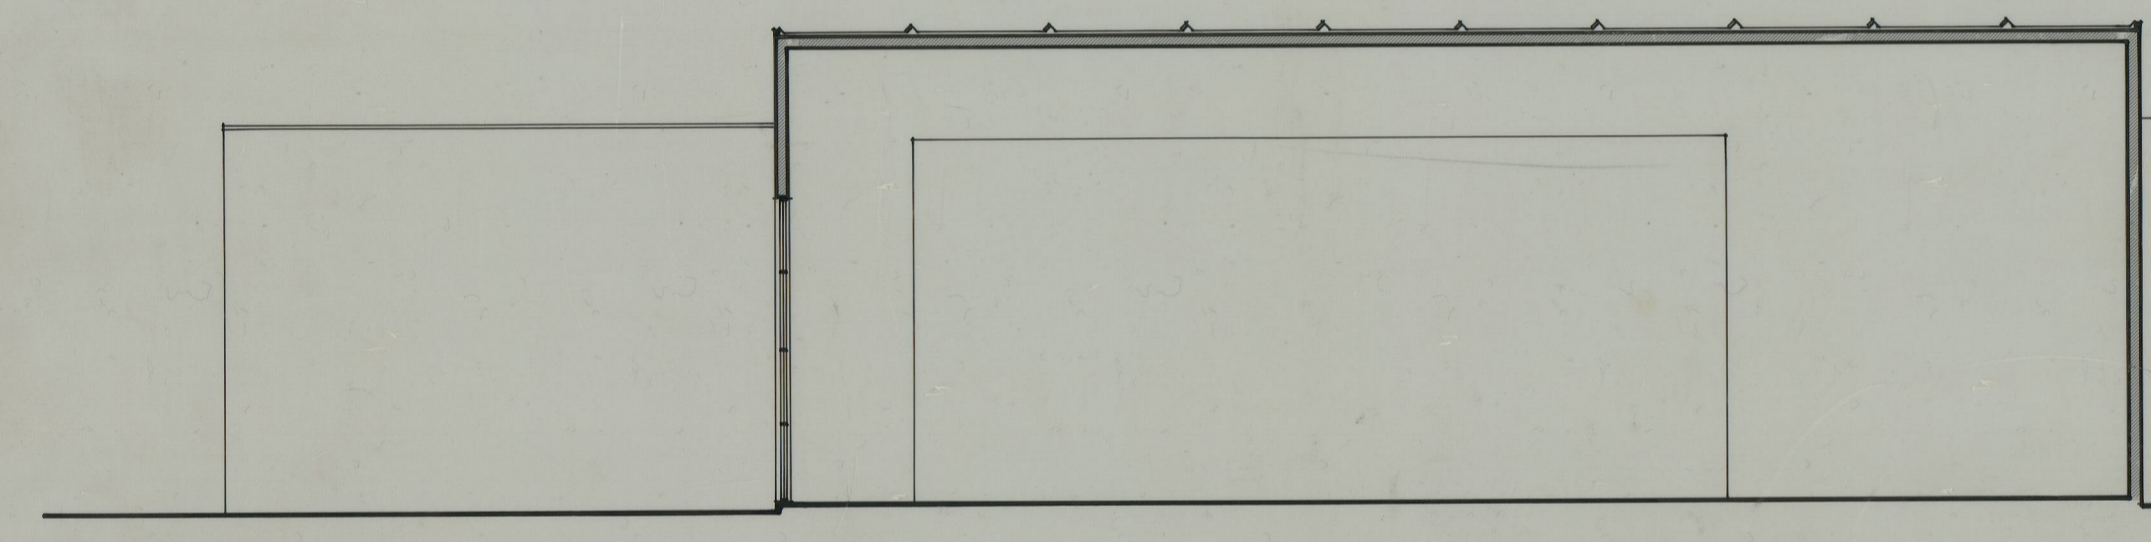


CORTE A-B

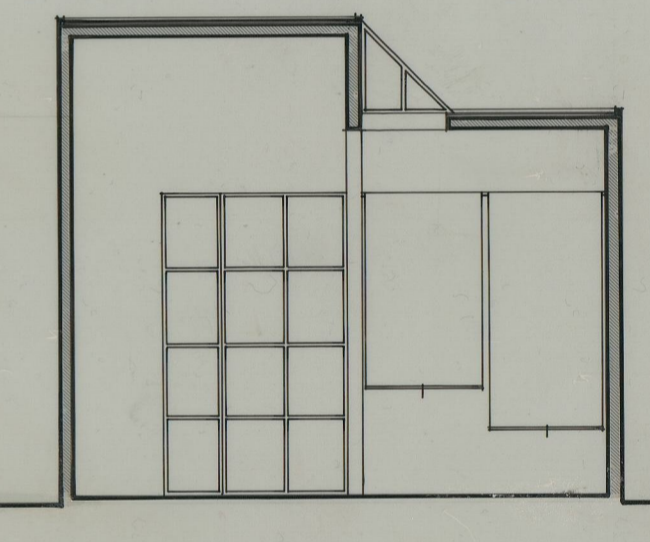


CORTE C-D

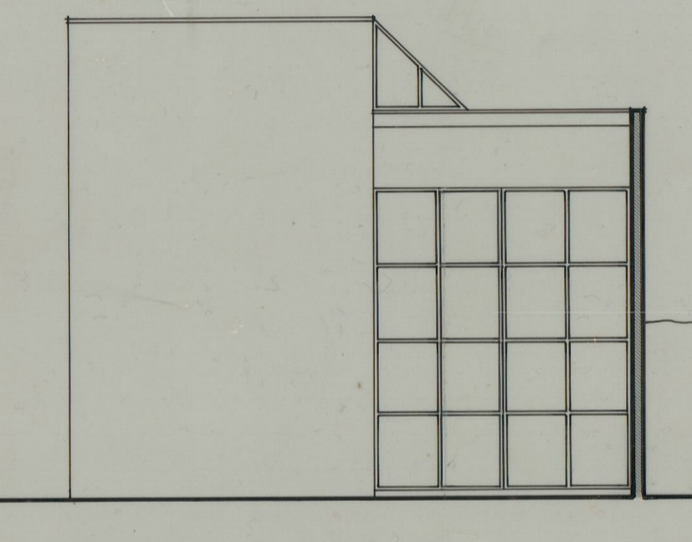

ALÇADO LAT. DIREITO

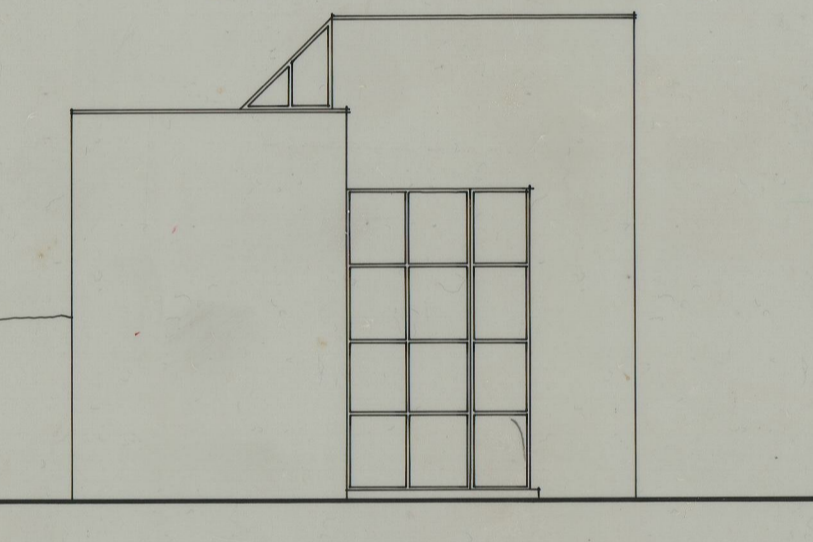


ALÇADO LAT. ESQUERDO

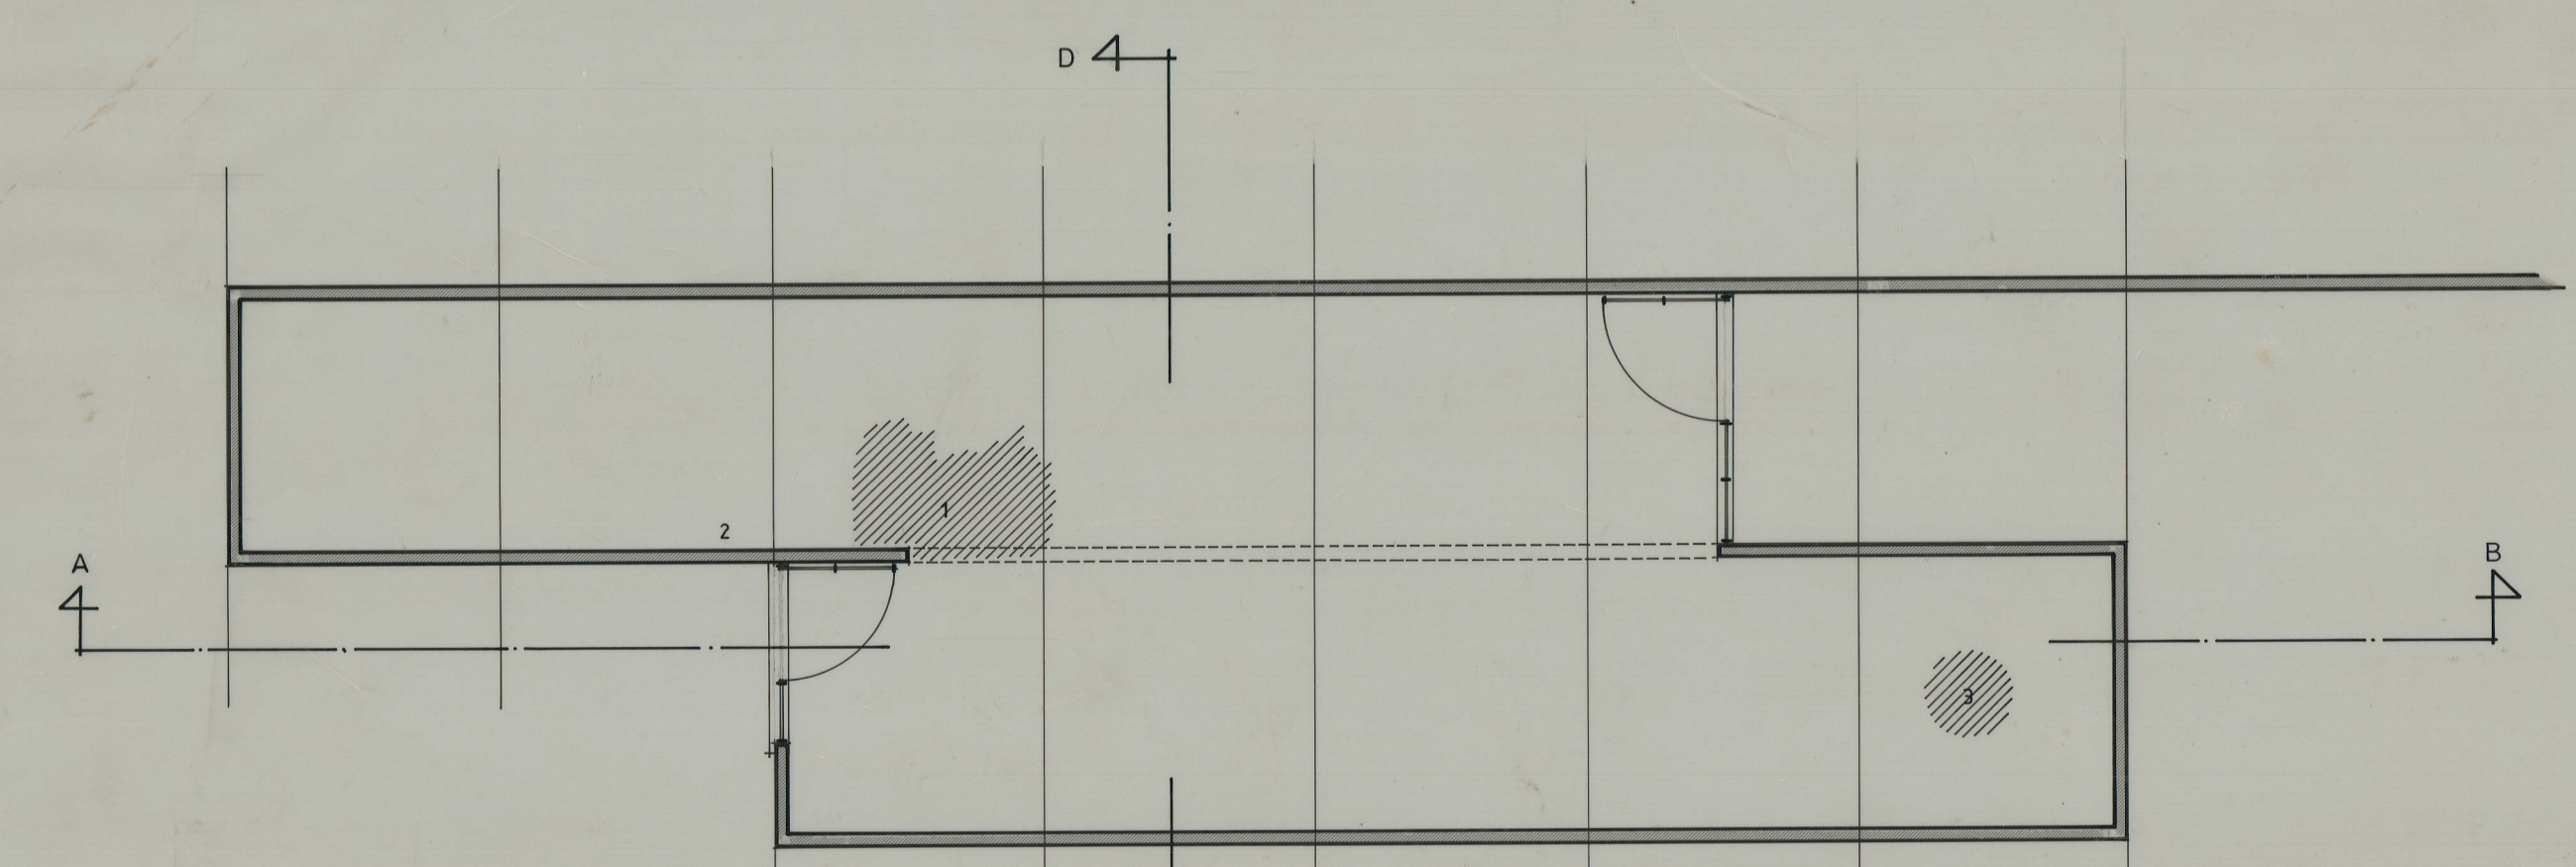

PLANTA

- 1 LOCAL DO GUARDA
- 2 ARRUMOS
- 3 PEÇA A EXPOR

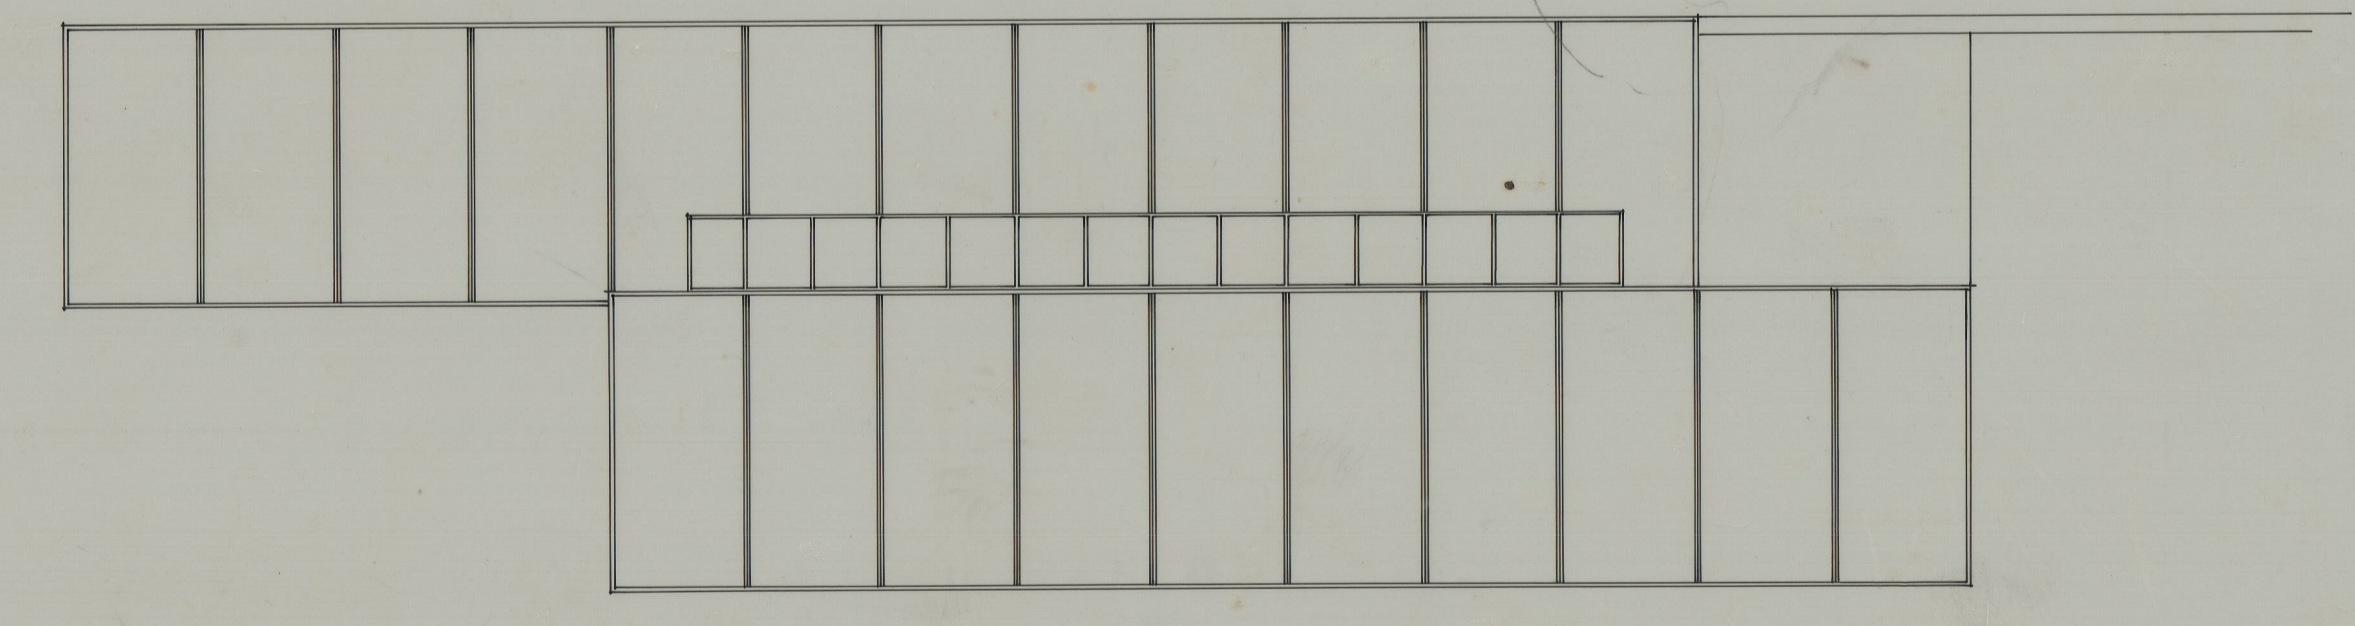

COBERTURA

Des N. 2