


PLANTA DE COBERTURA

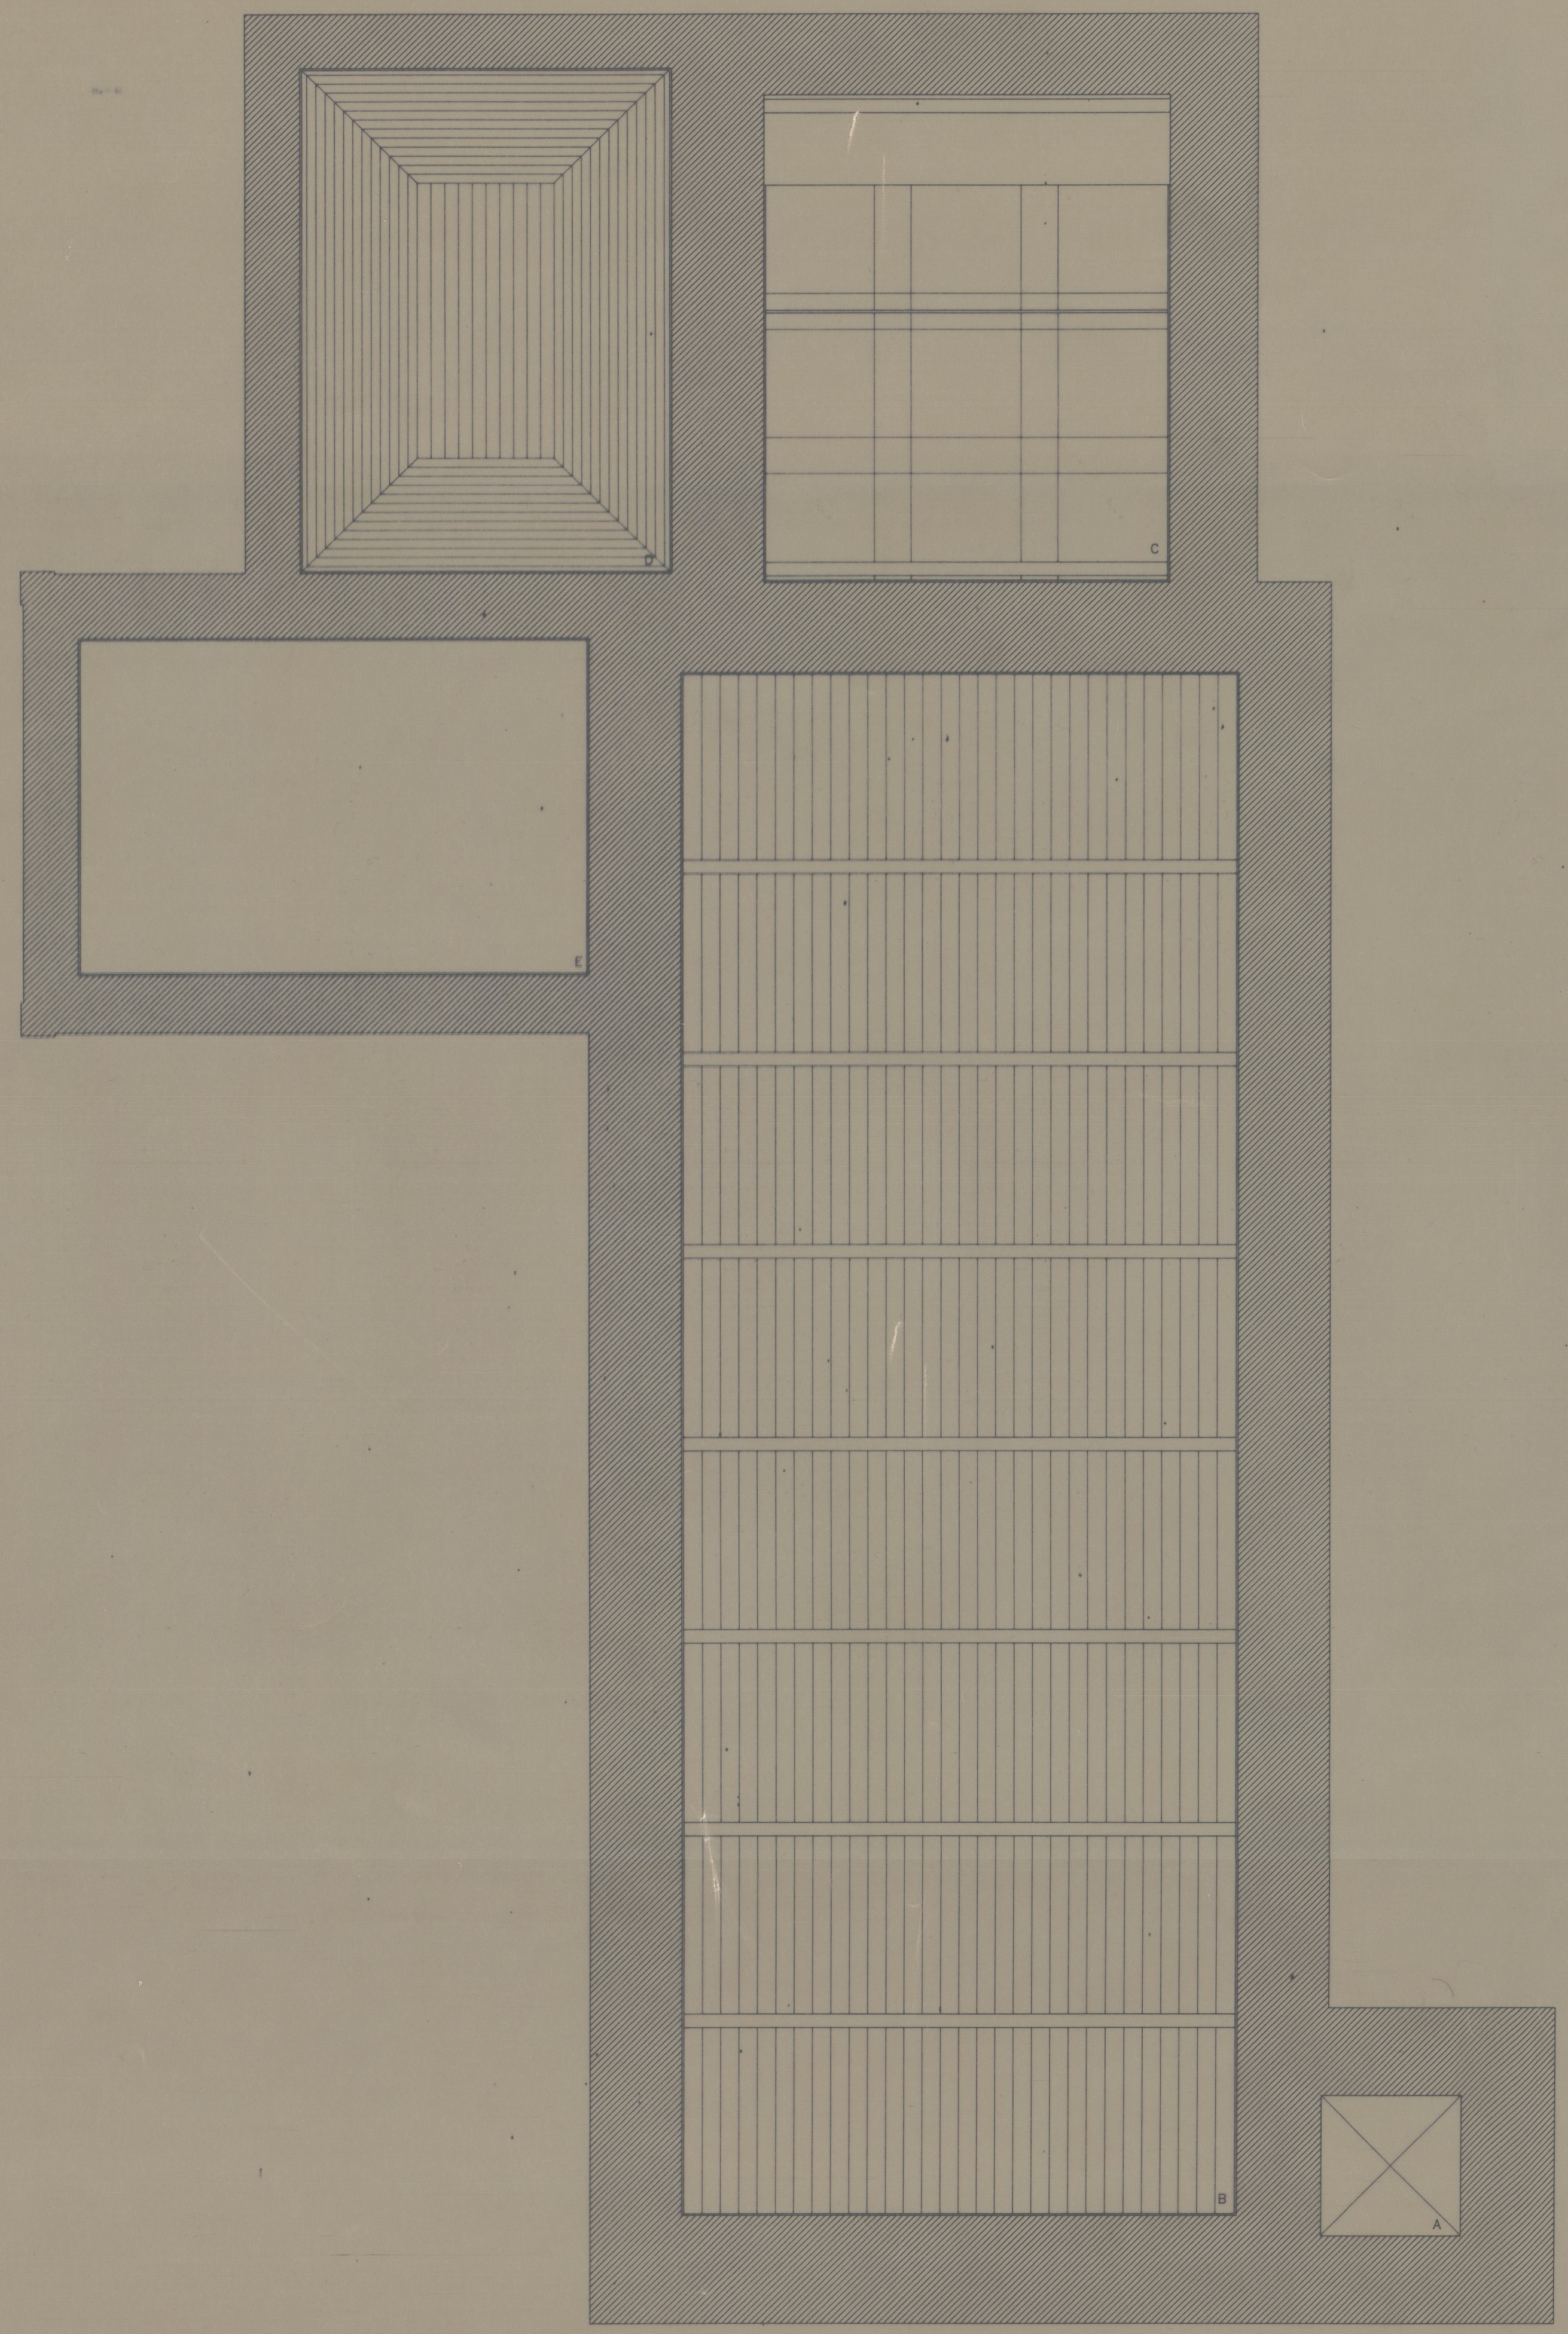

PLANTA DE TECTOS

A-TECTO DE GRANITO A RECUPERAR  
 B-TECTO EM MADEIRA A RECUPERAR  
 C-TECTO DE CAIXOTES RESTAURADO  
 D-TECTO DE MASSERA A RECUPERAR  
 E-TECTO FALSO A ESTUCAR  
 Q-CORTE CONSTRUTIVO

*Efa 2984*  
*41-0009*

IGREJA MATRIZ DE MEINEDO - LOUSADA	IPPC	001
PROJECTO DE RECUPERAÇÃO E RESTAURO	PROJECTO DE EXECUÇÃO	PL50-2
PLANTAS DE COBERTURA E TECTOS	ESC. 1:50	6
FRANCISCO CUNHA arquitecto	DEZ. 91	