



Muralha derrubada

Argamassa
  Terra
  Afloramento

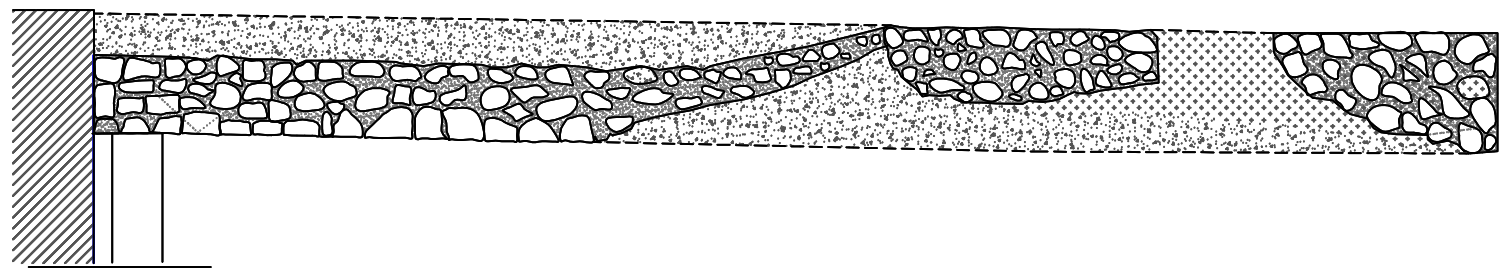


REPÚBLICA PORTUGUESA CULTURA DIREÇÃO REGIONAL DE CULTURA DO CENTRO	MURALHA AUGUSTANA	Dra. Augustina Dias Dra. Ana Filipa Pereira Loução
	PLANTA E ALÇADO DA MURALHA DERRUBADA	2020   ESC:

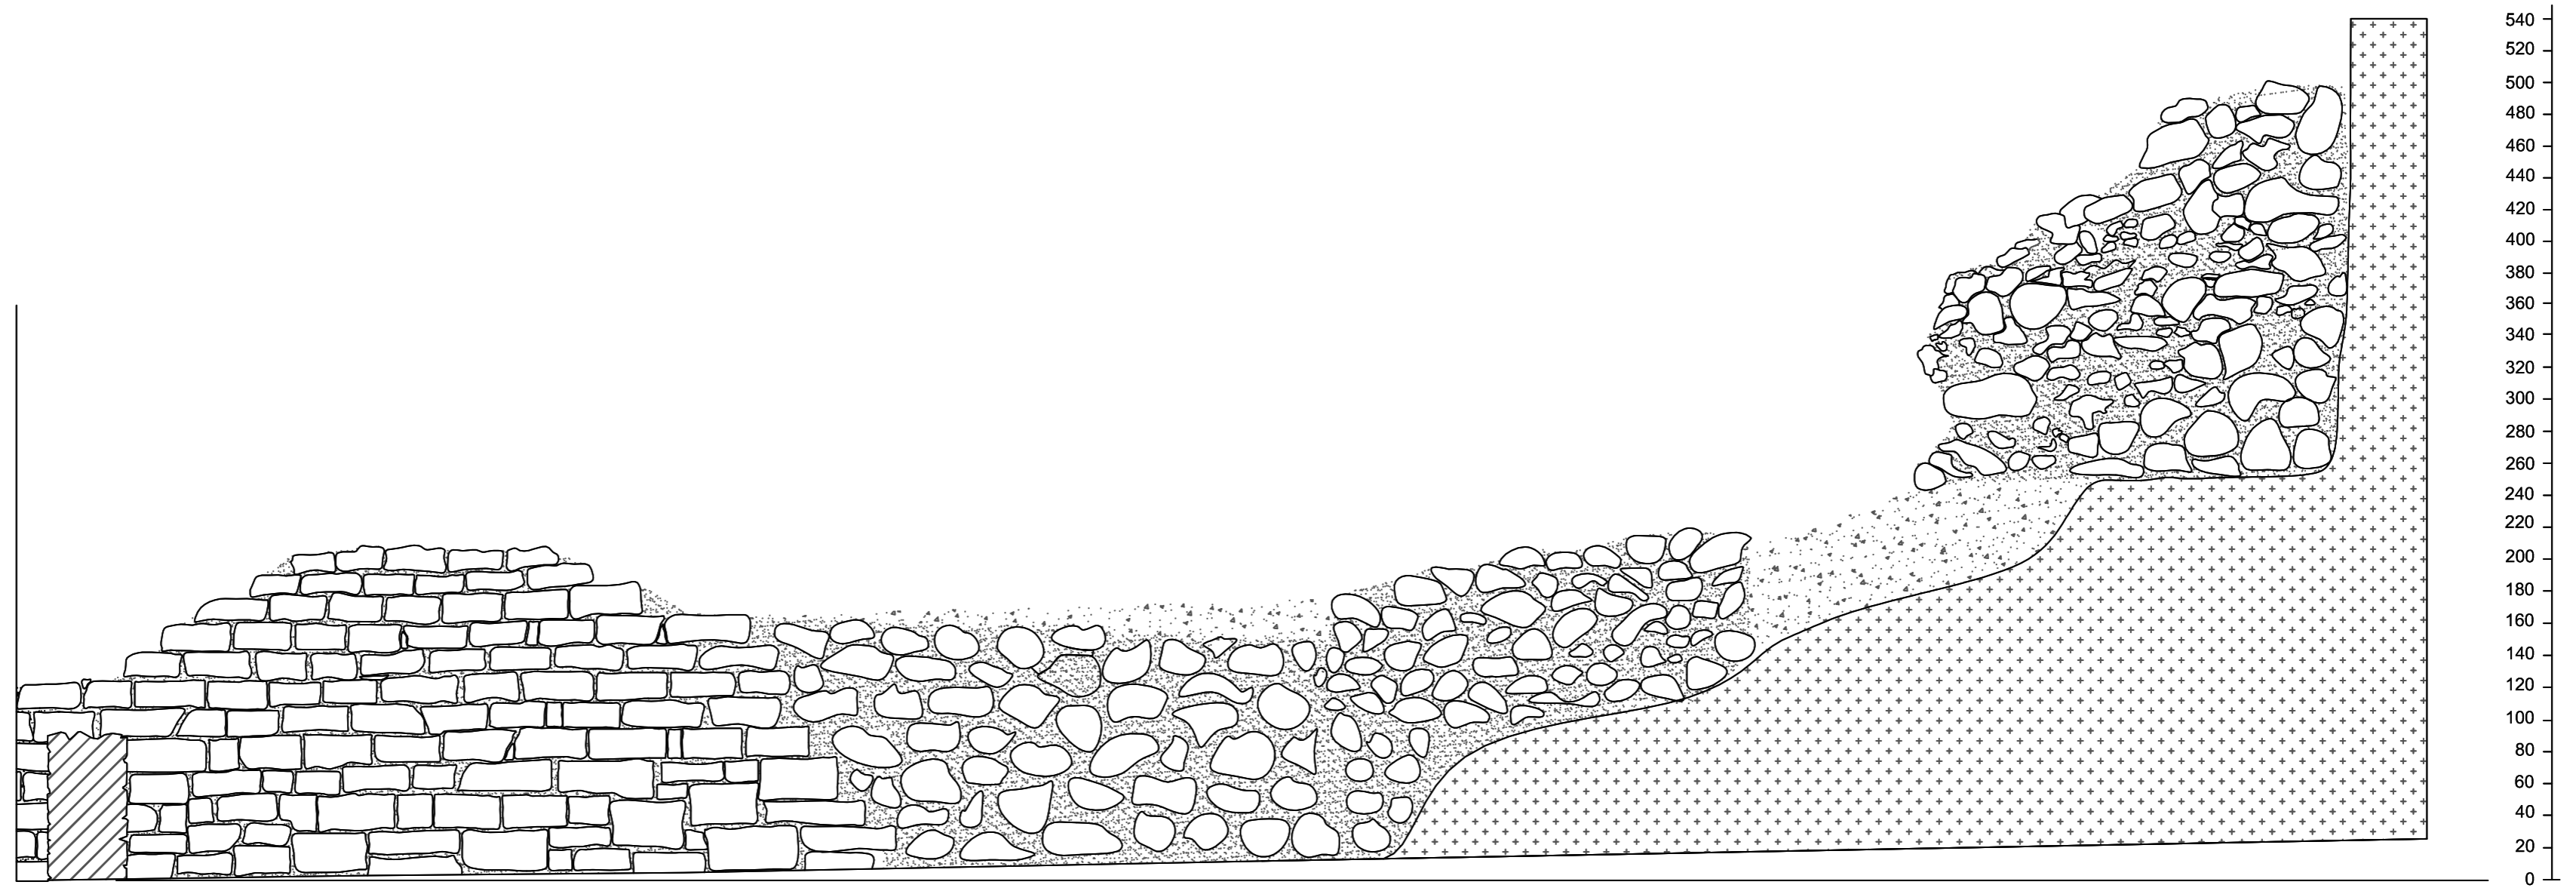


Muralha derrubada



Argamassa
  Terra
  Afloramento


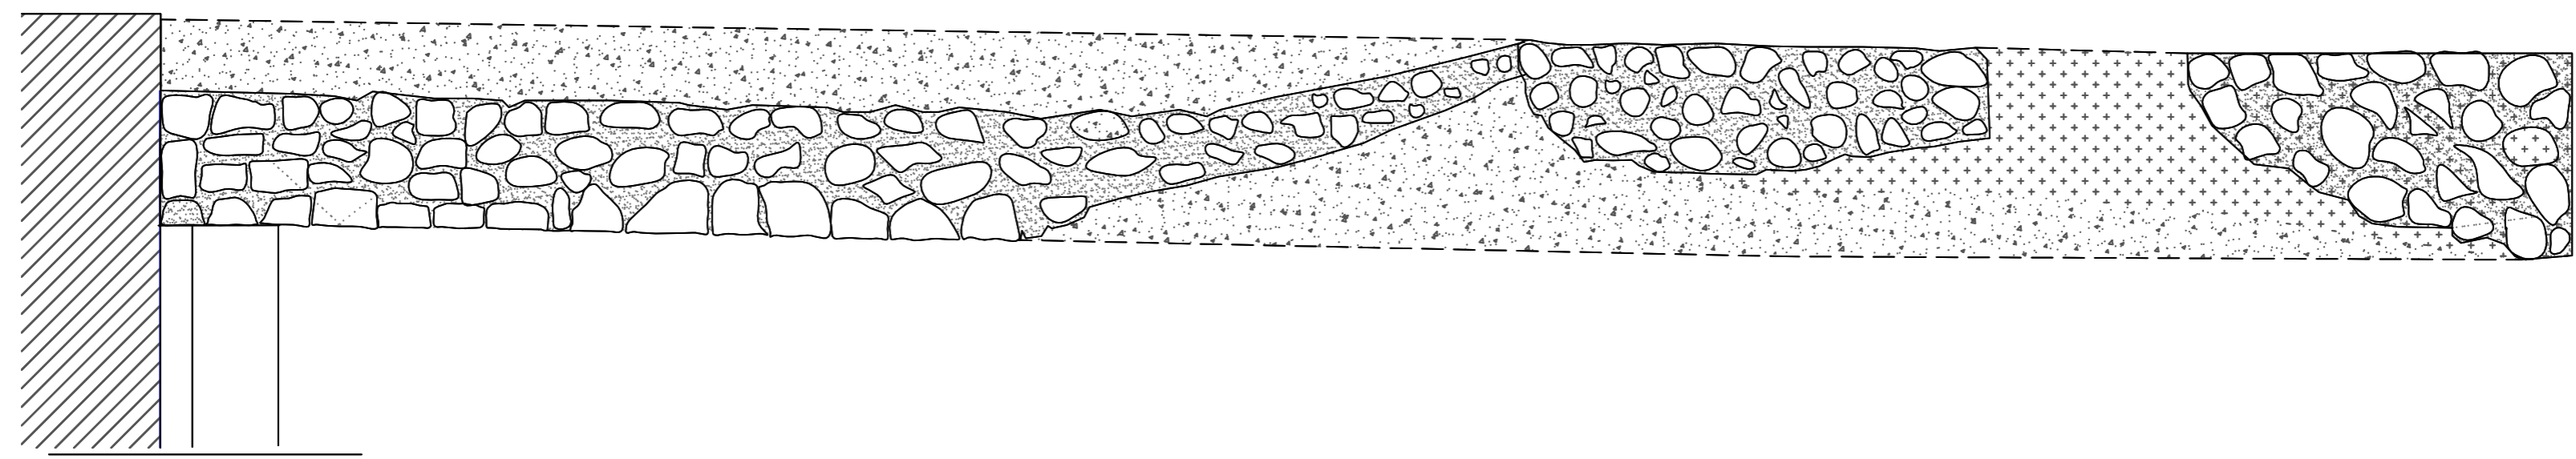



 REPÚBLICA PORTUGUESA CULTURA DIREÇÃO REGIONAL DE CULTURA DO CENTRO	MURALHA AUGUSTANA	
	PLANTA E ALÇADO DA MURALHA DERRUBADA	
	Des.: J. Augusto A. Dias Lev.: Art. Pedro Peça e J. Augusto	2020 ESC:

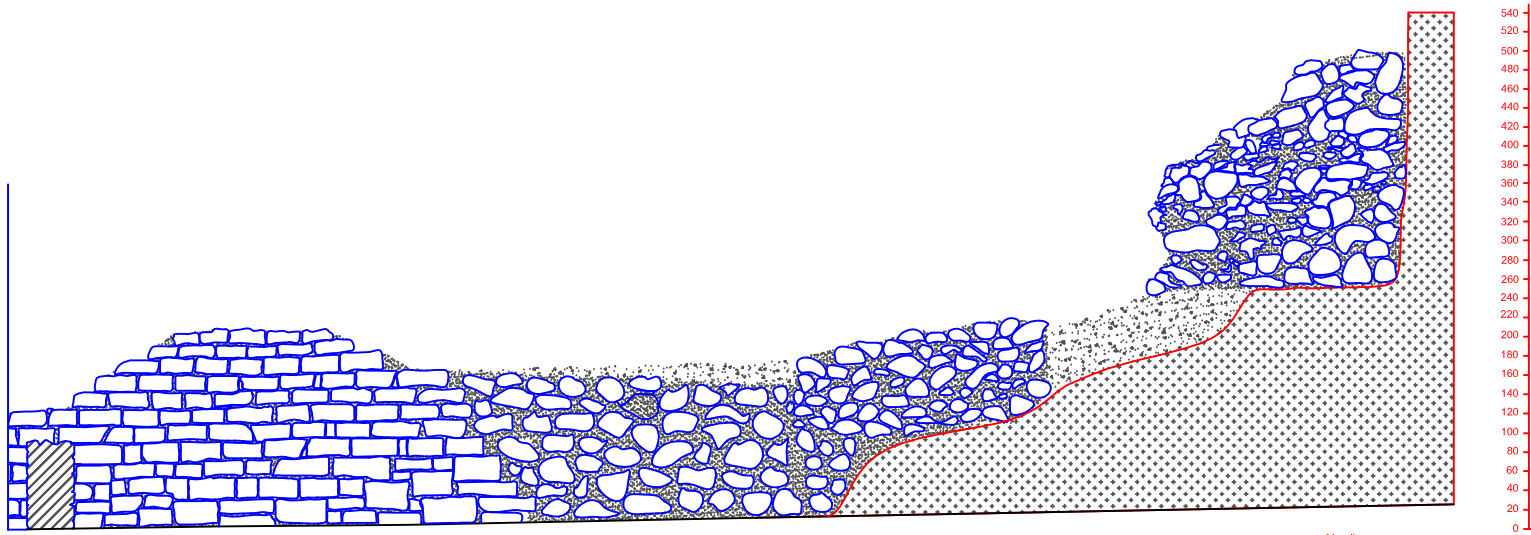

Muralha derrubada

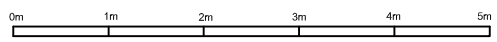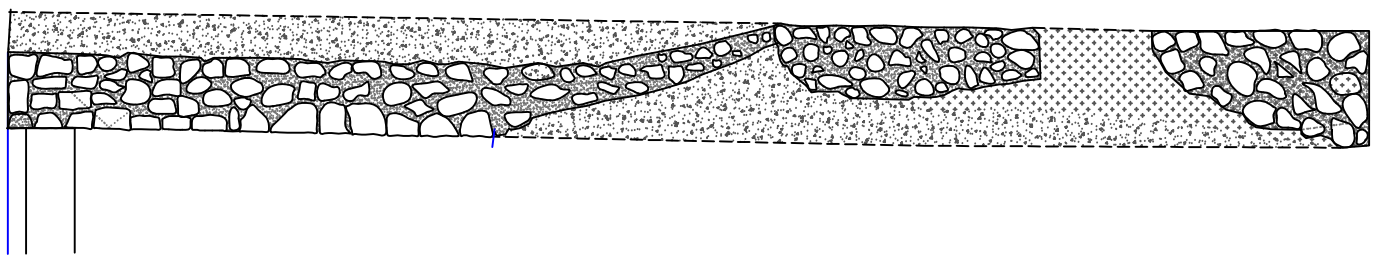

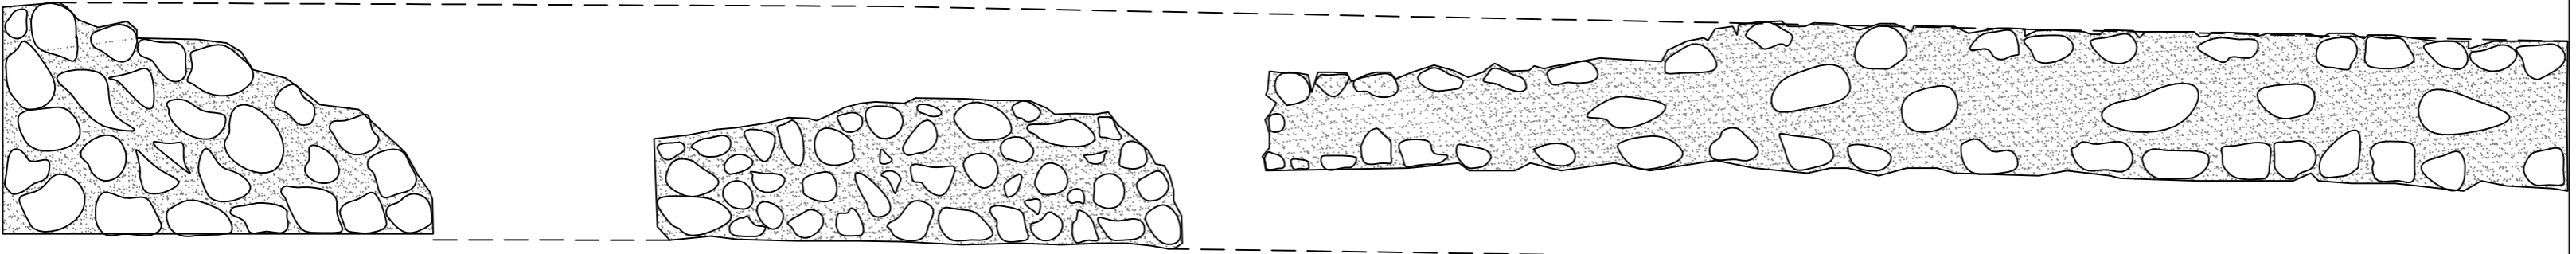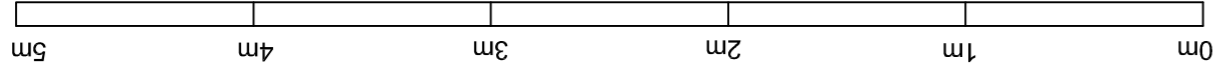

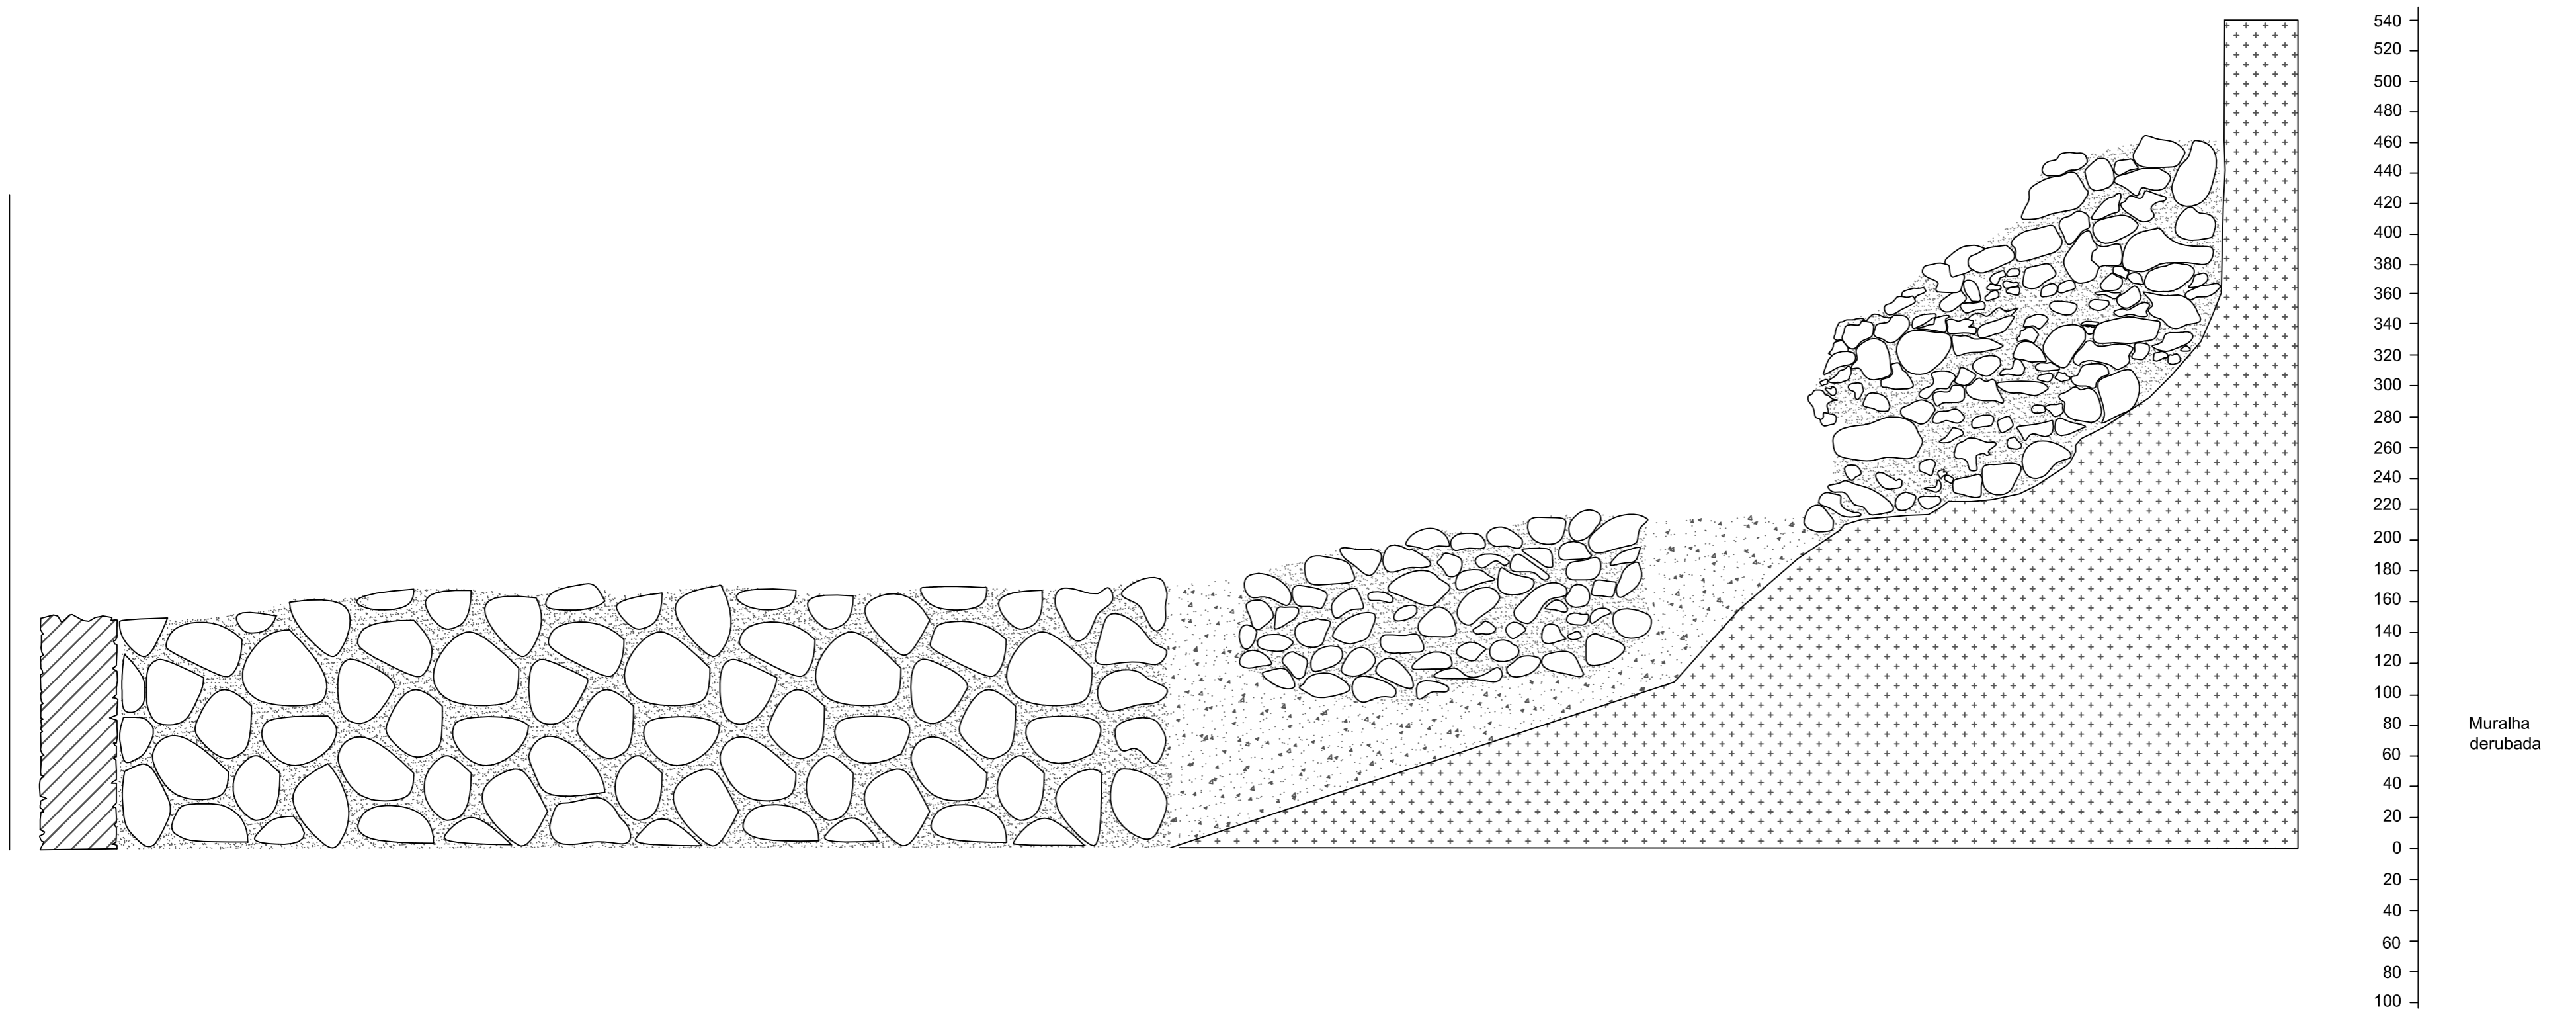

Argamassa

Terra

Afloramento

Muralla  
derubada