


CORTE ALÇADO 1-1



CORTE ALÇADO 2-2



CORTE ALÇADO 3-3

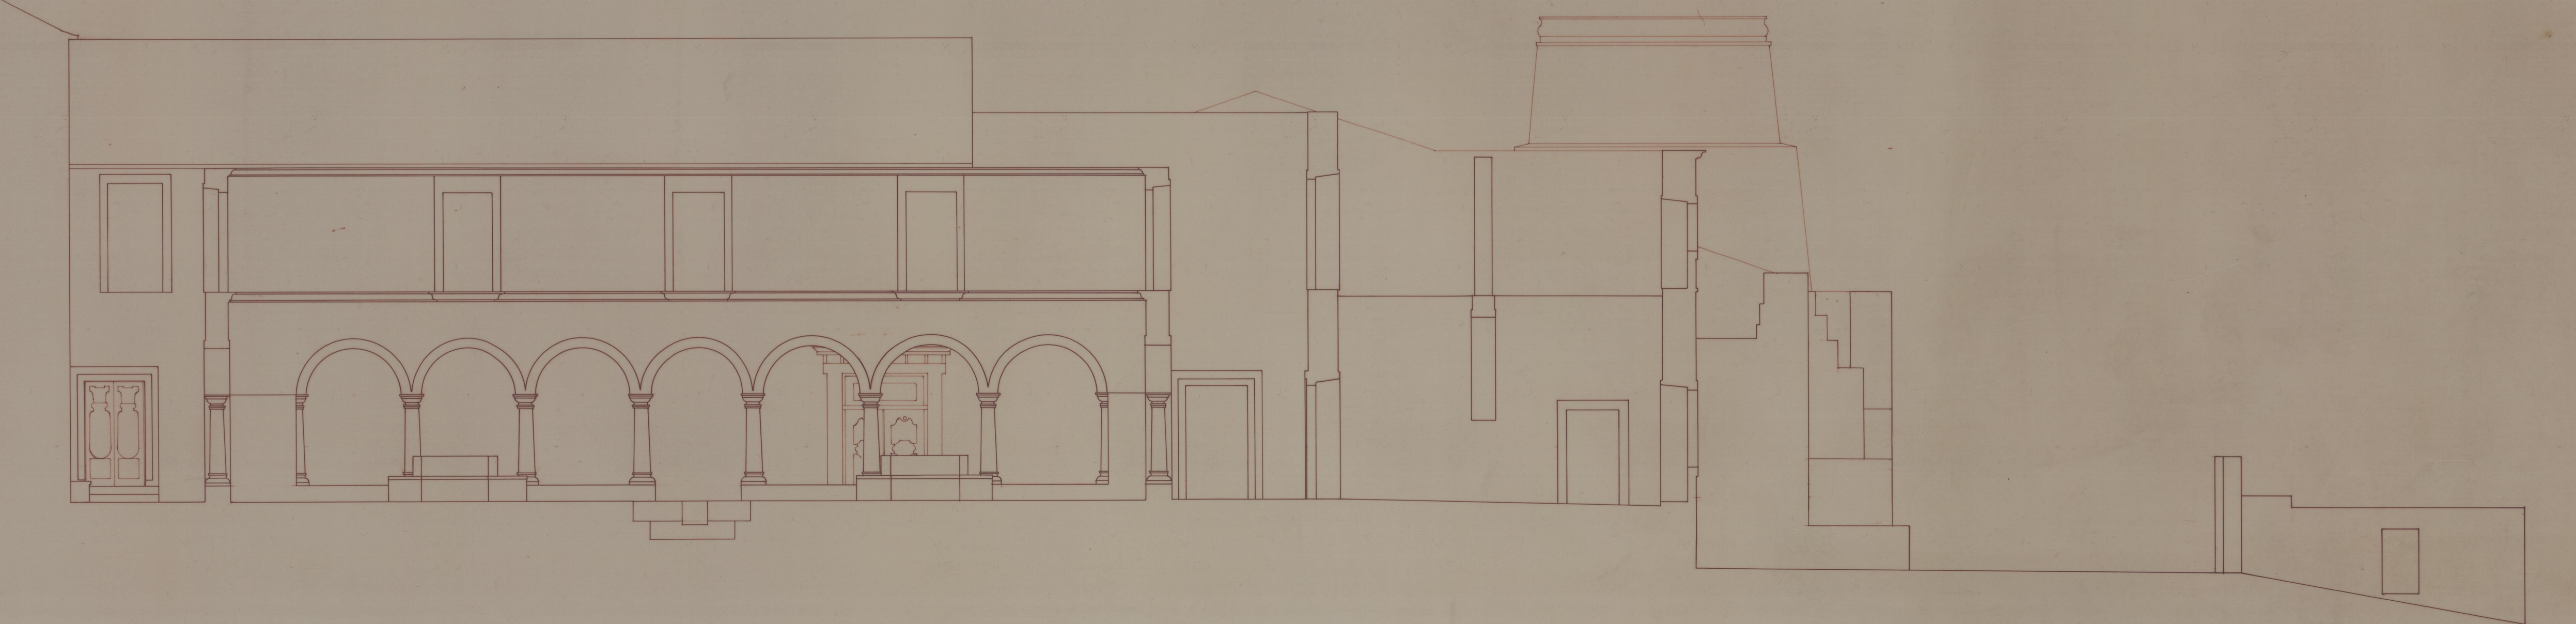

CORTE ALÇADO 4-4



ALÇADO NASCENTE