
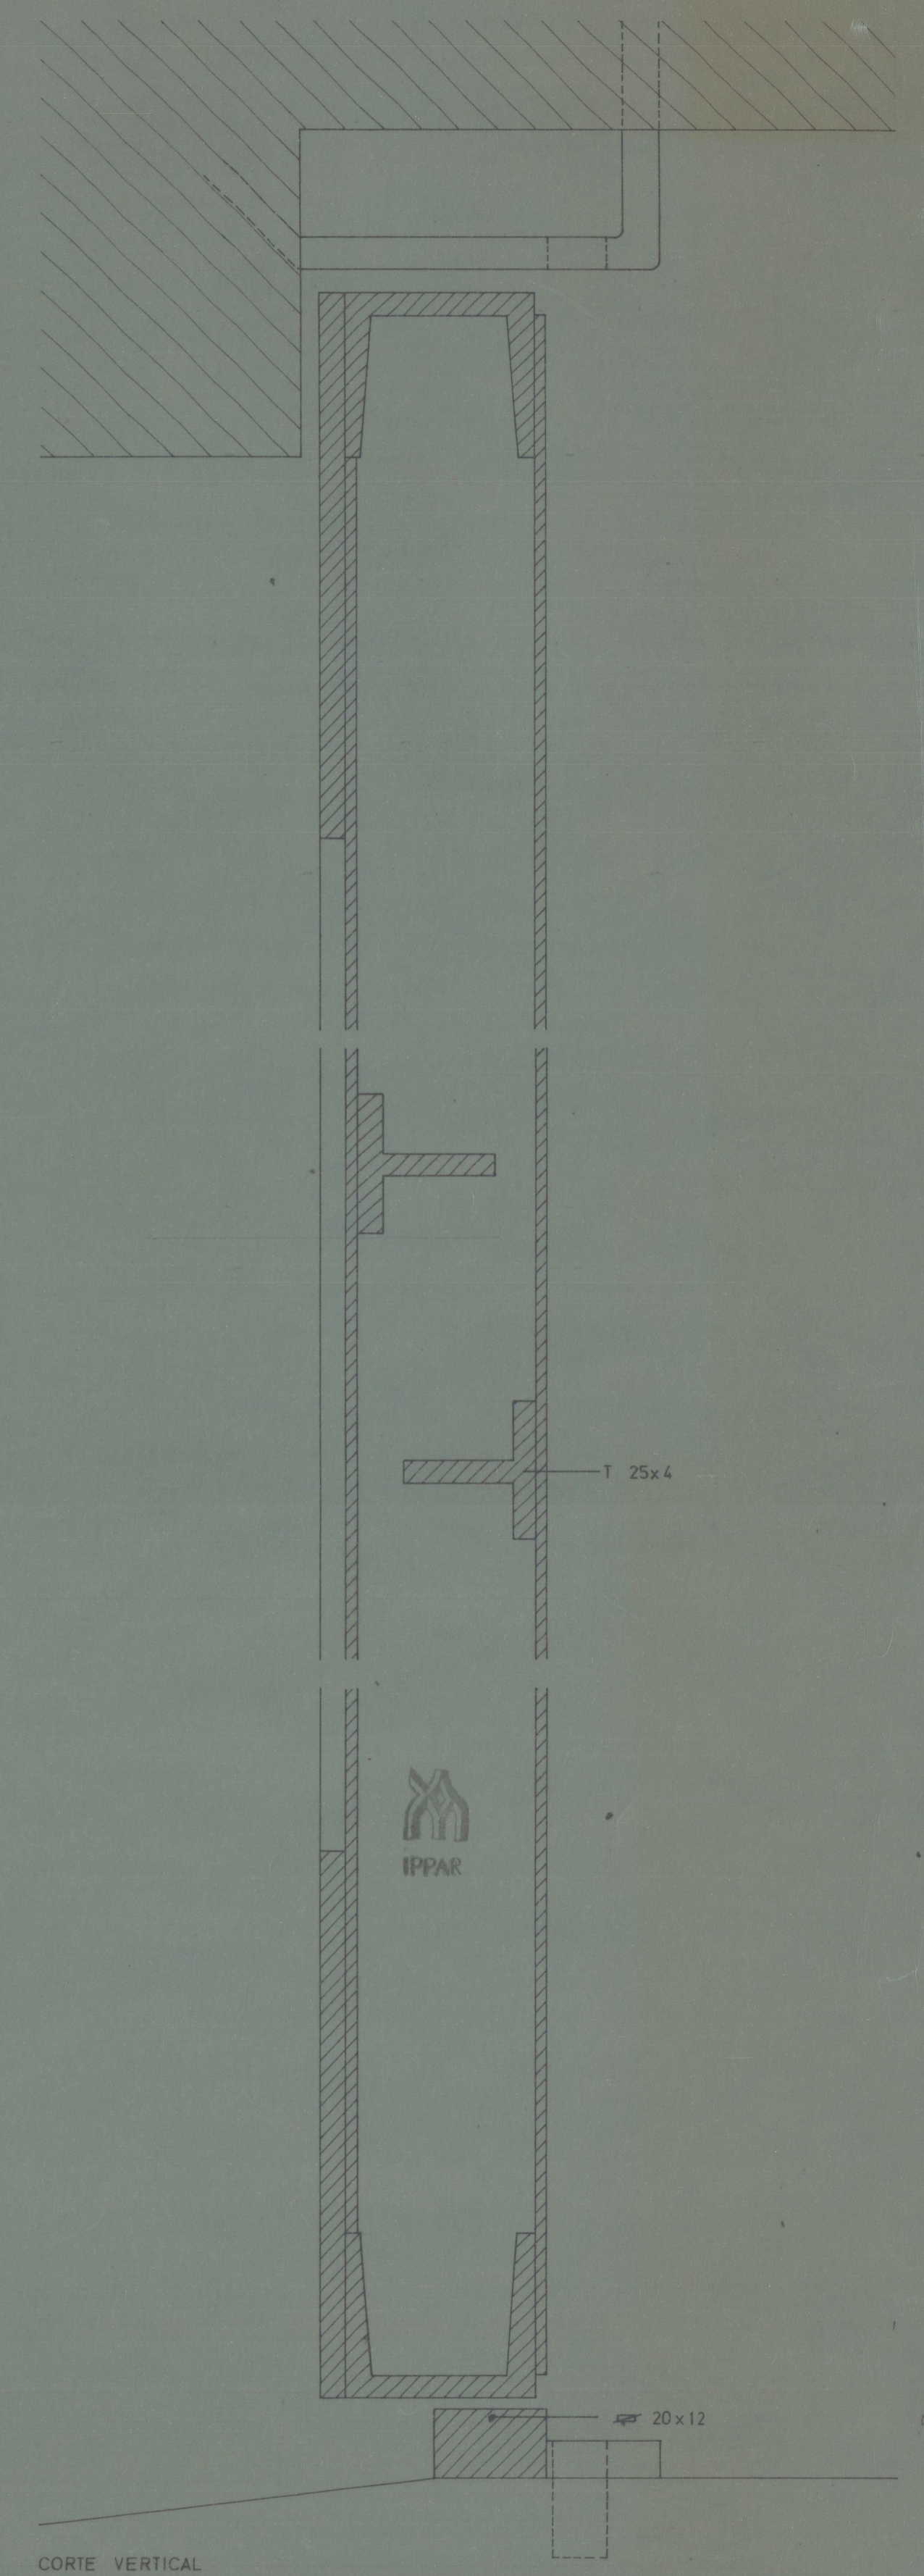
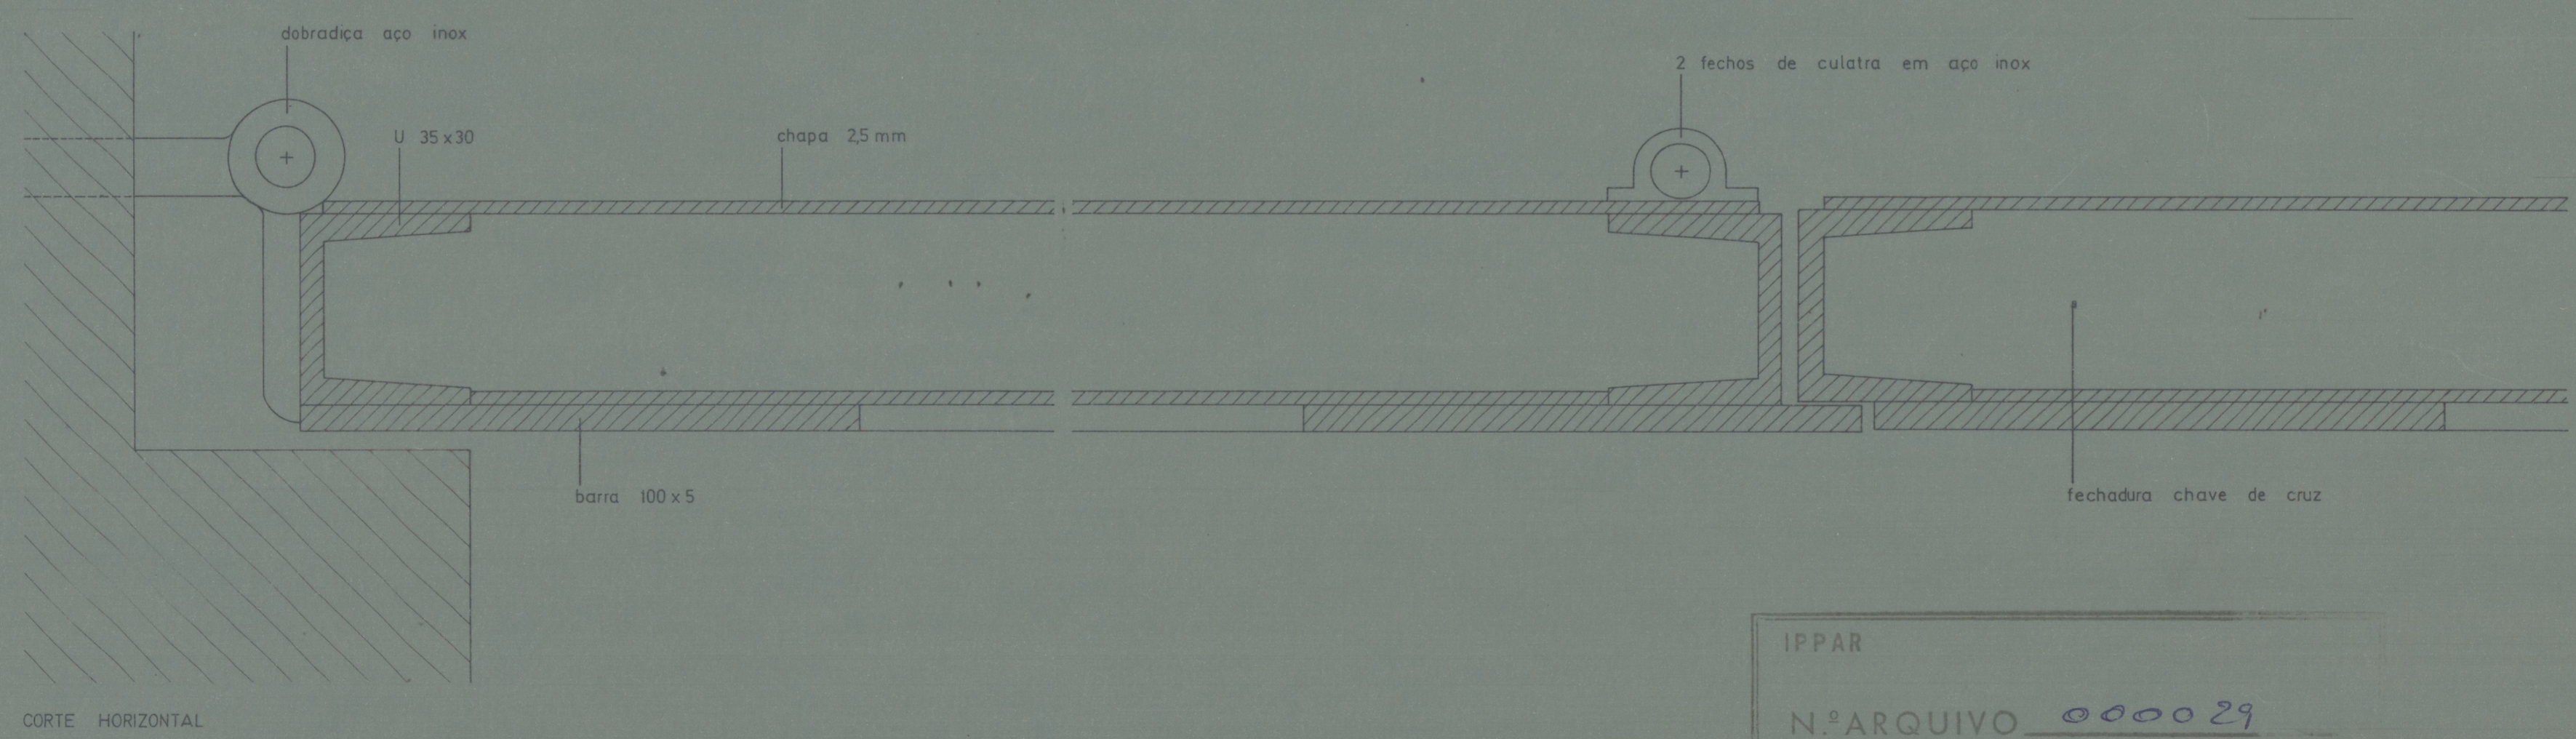
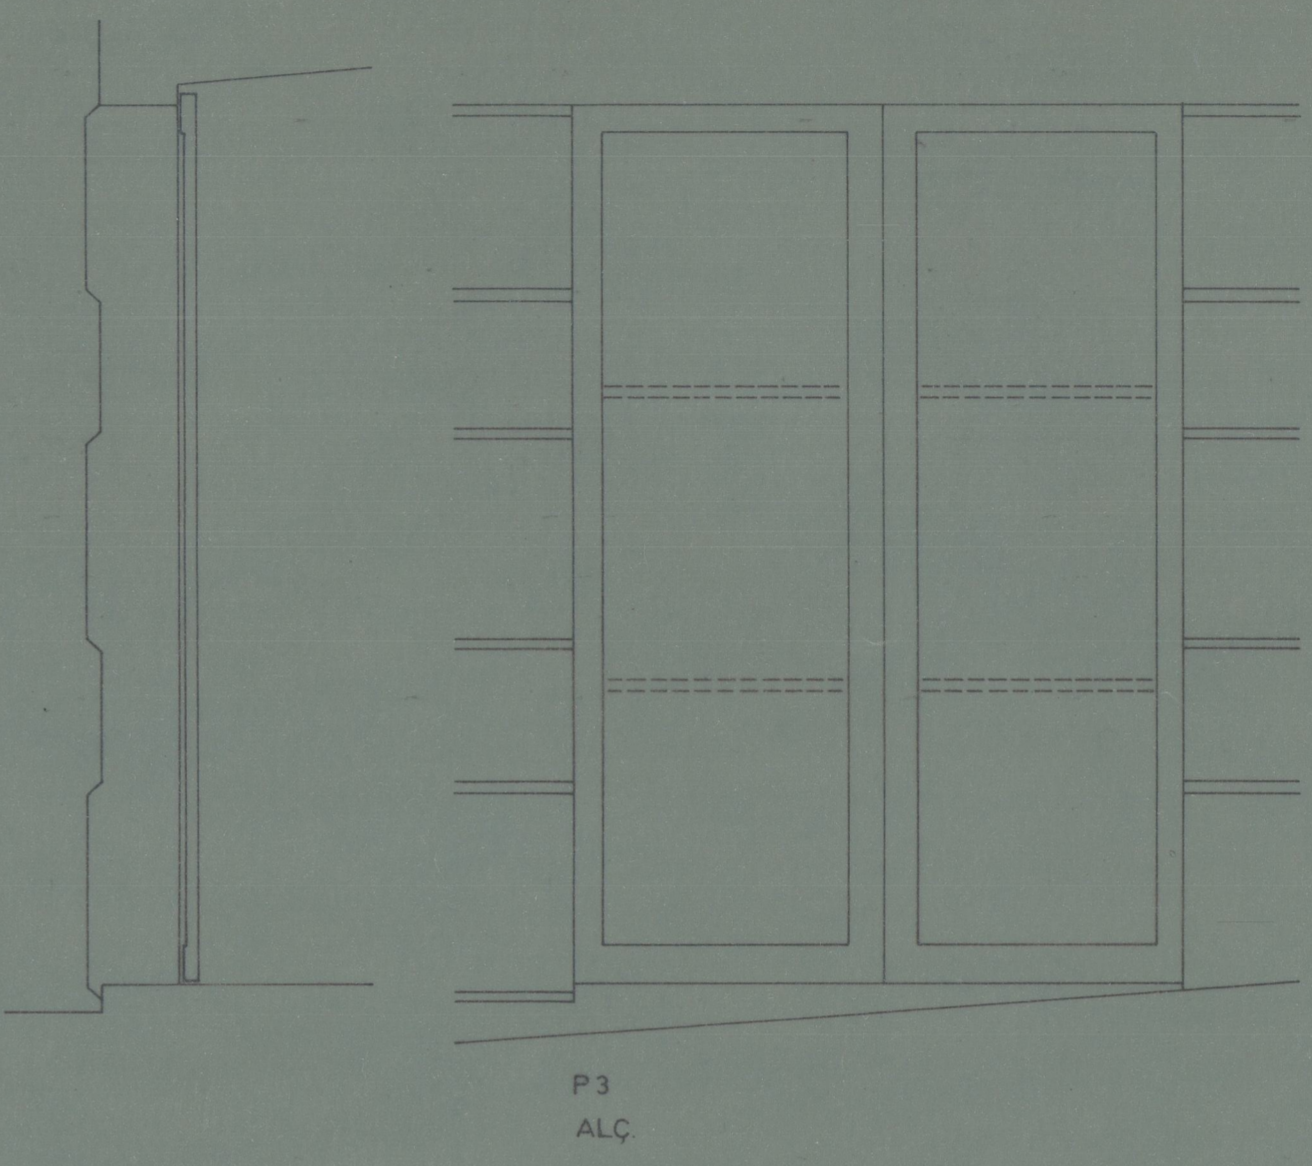
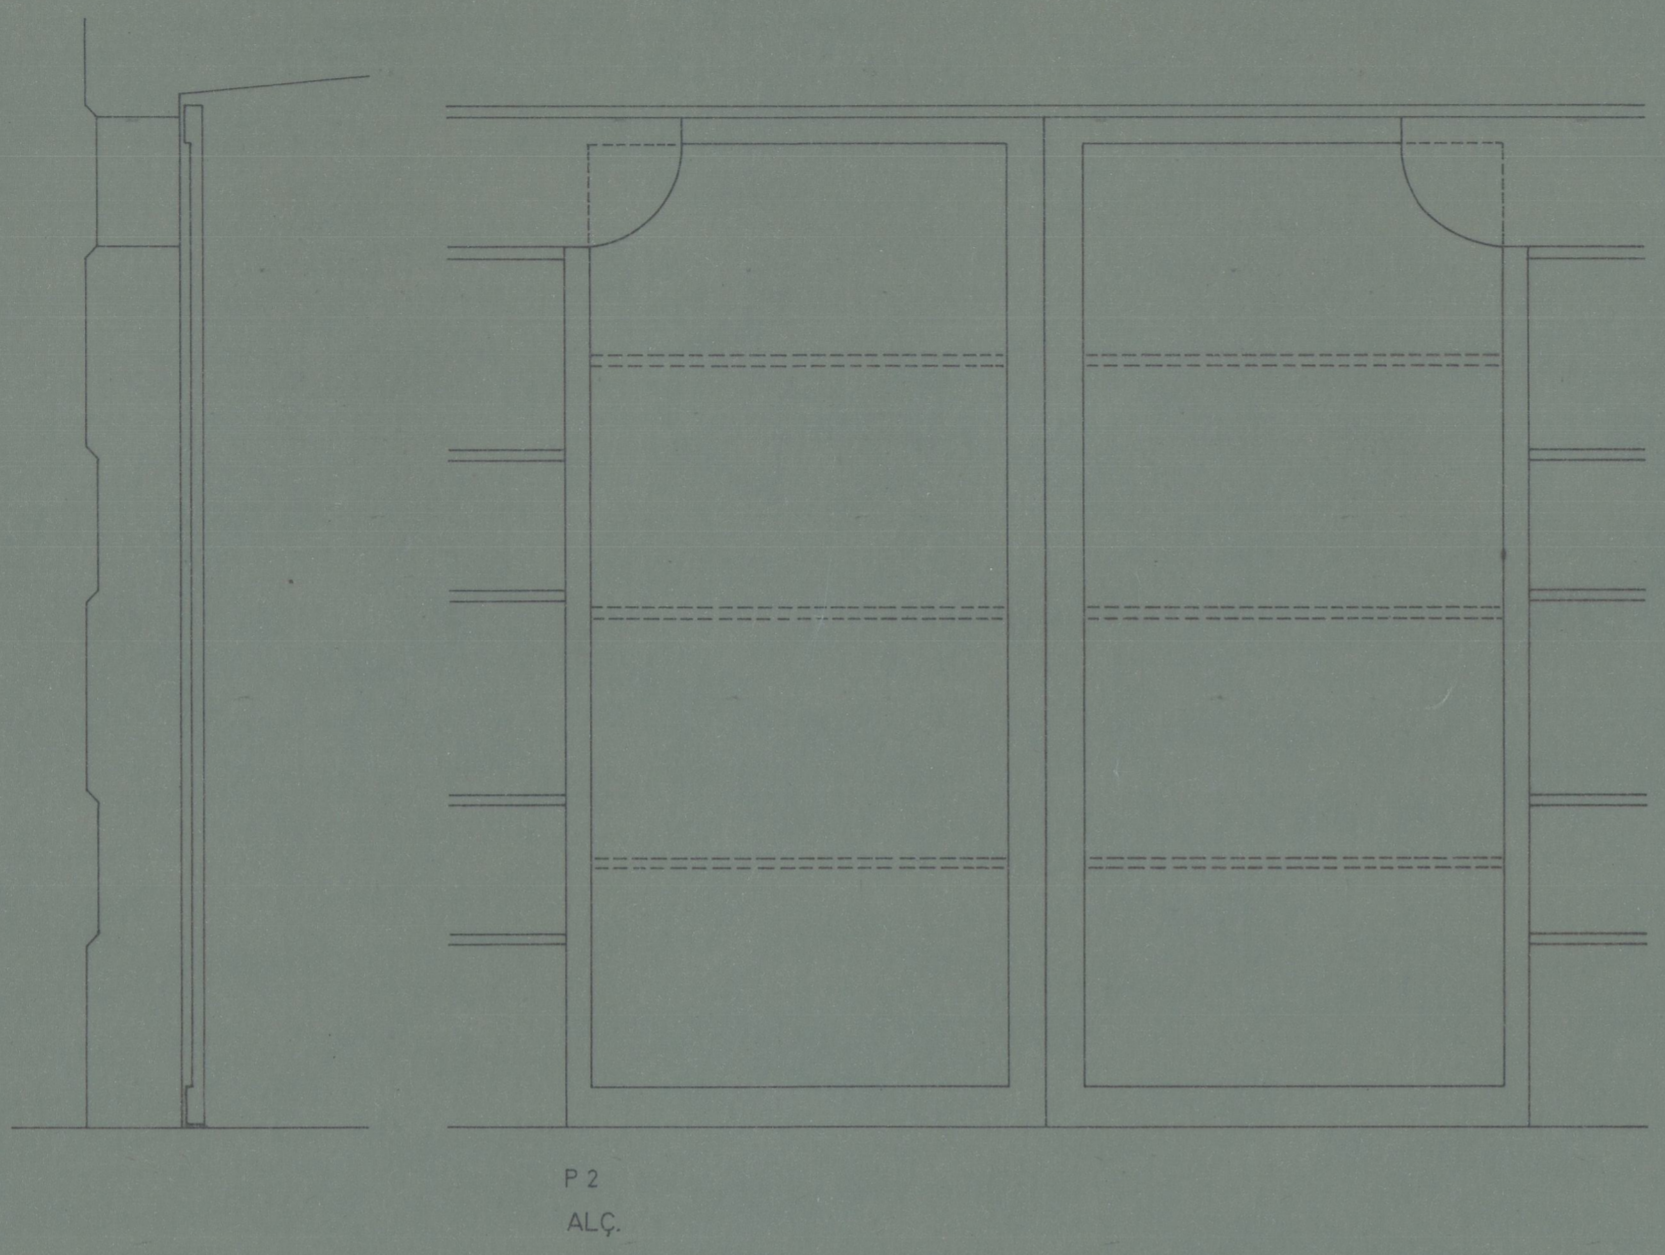


Es. 457138
Ed. 1402

41-3530

IPPAR
N.º ARQUIVO 000029

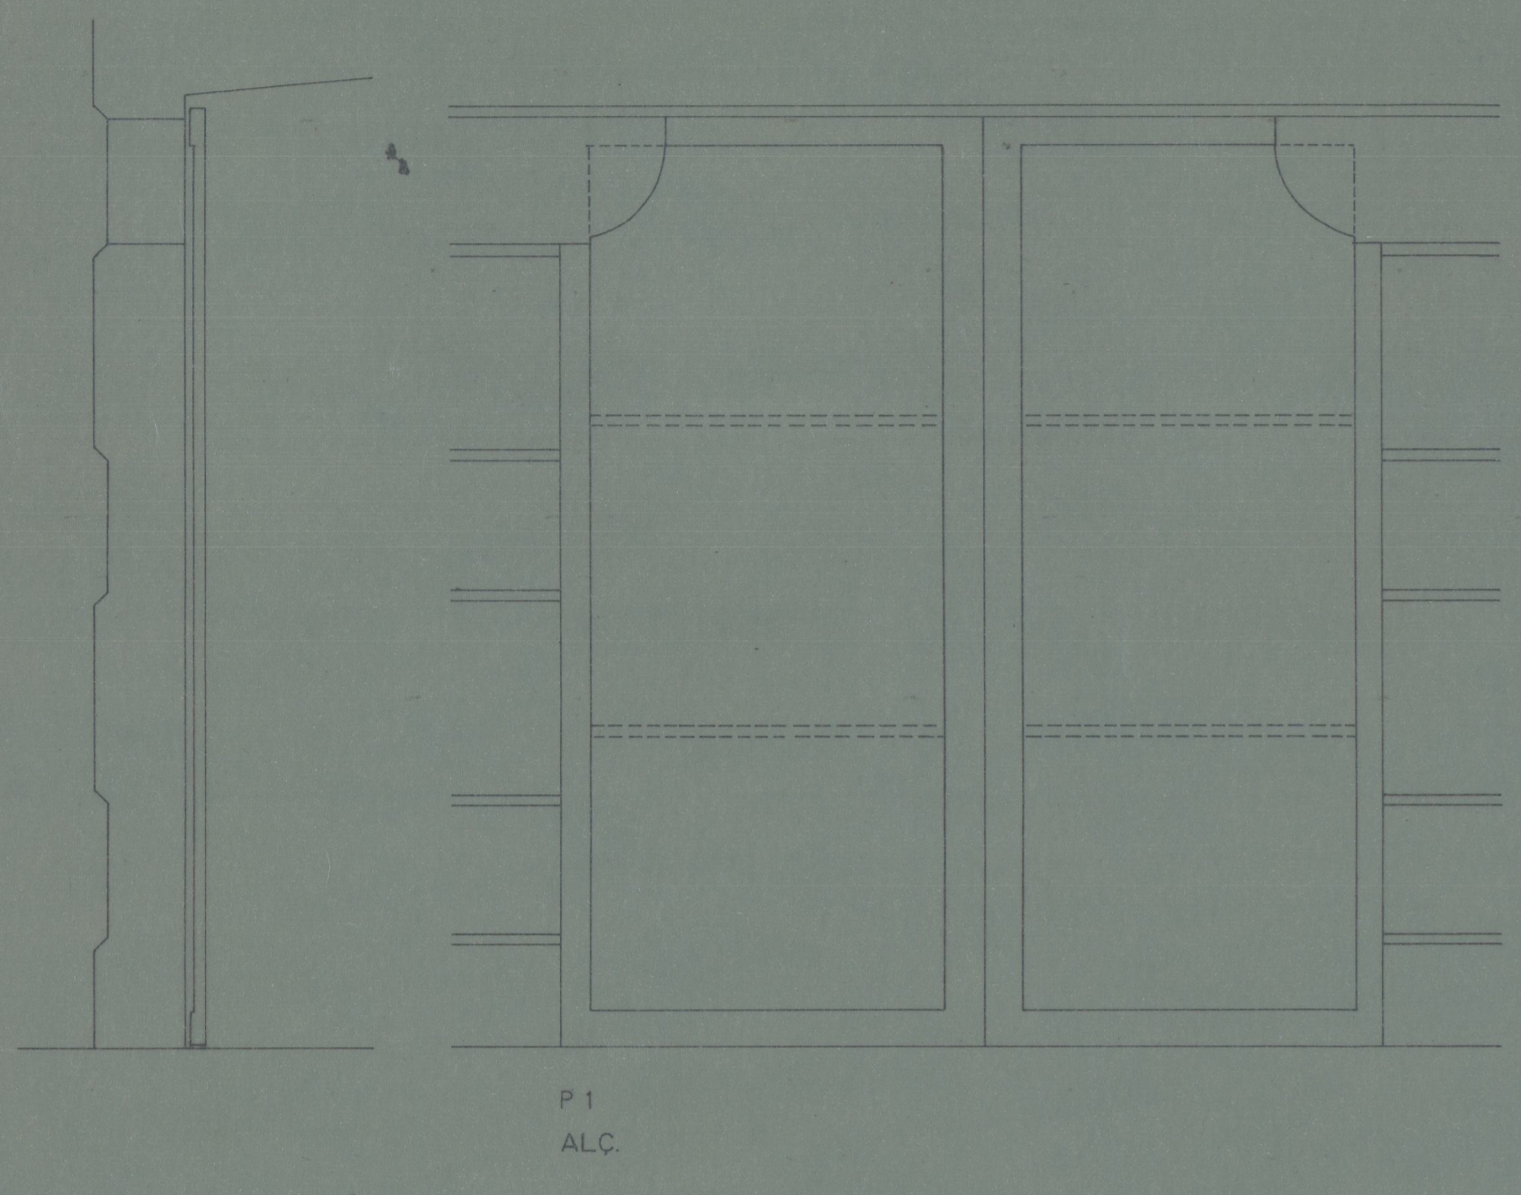

IPPAR
N.º ARQUIVO 000029

Perfis normais de ferro
Ferragens em aço inox

CADENA DA RELACAO	PORTO	MAIO 88
PORTAS P1, P2 e P3		ESCALAS 1:20 e 1:10