COTA 814
C.S. 456565

Panoias
17.14.27

47-4333

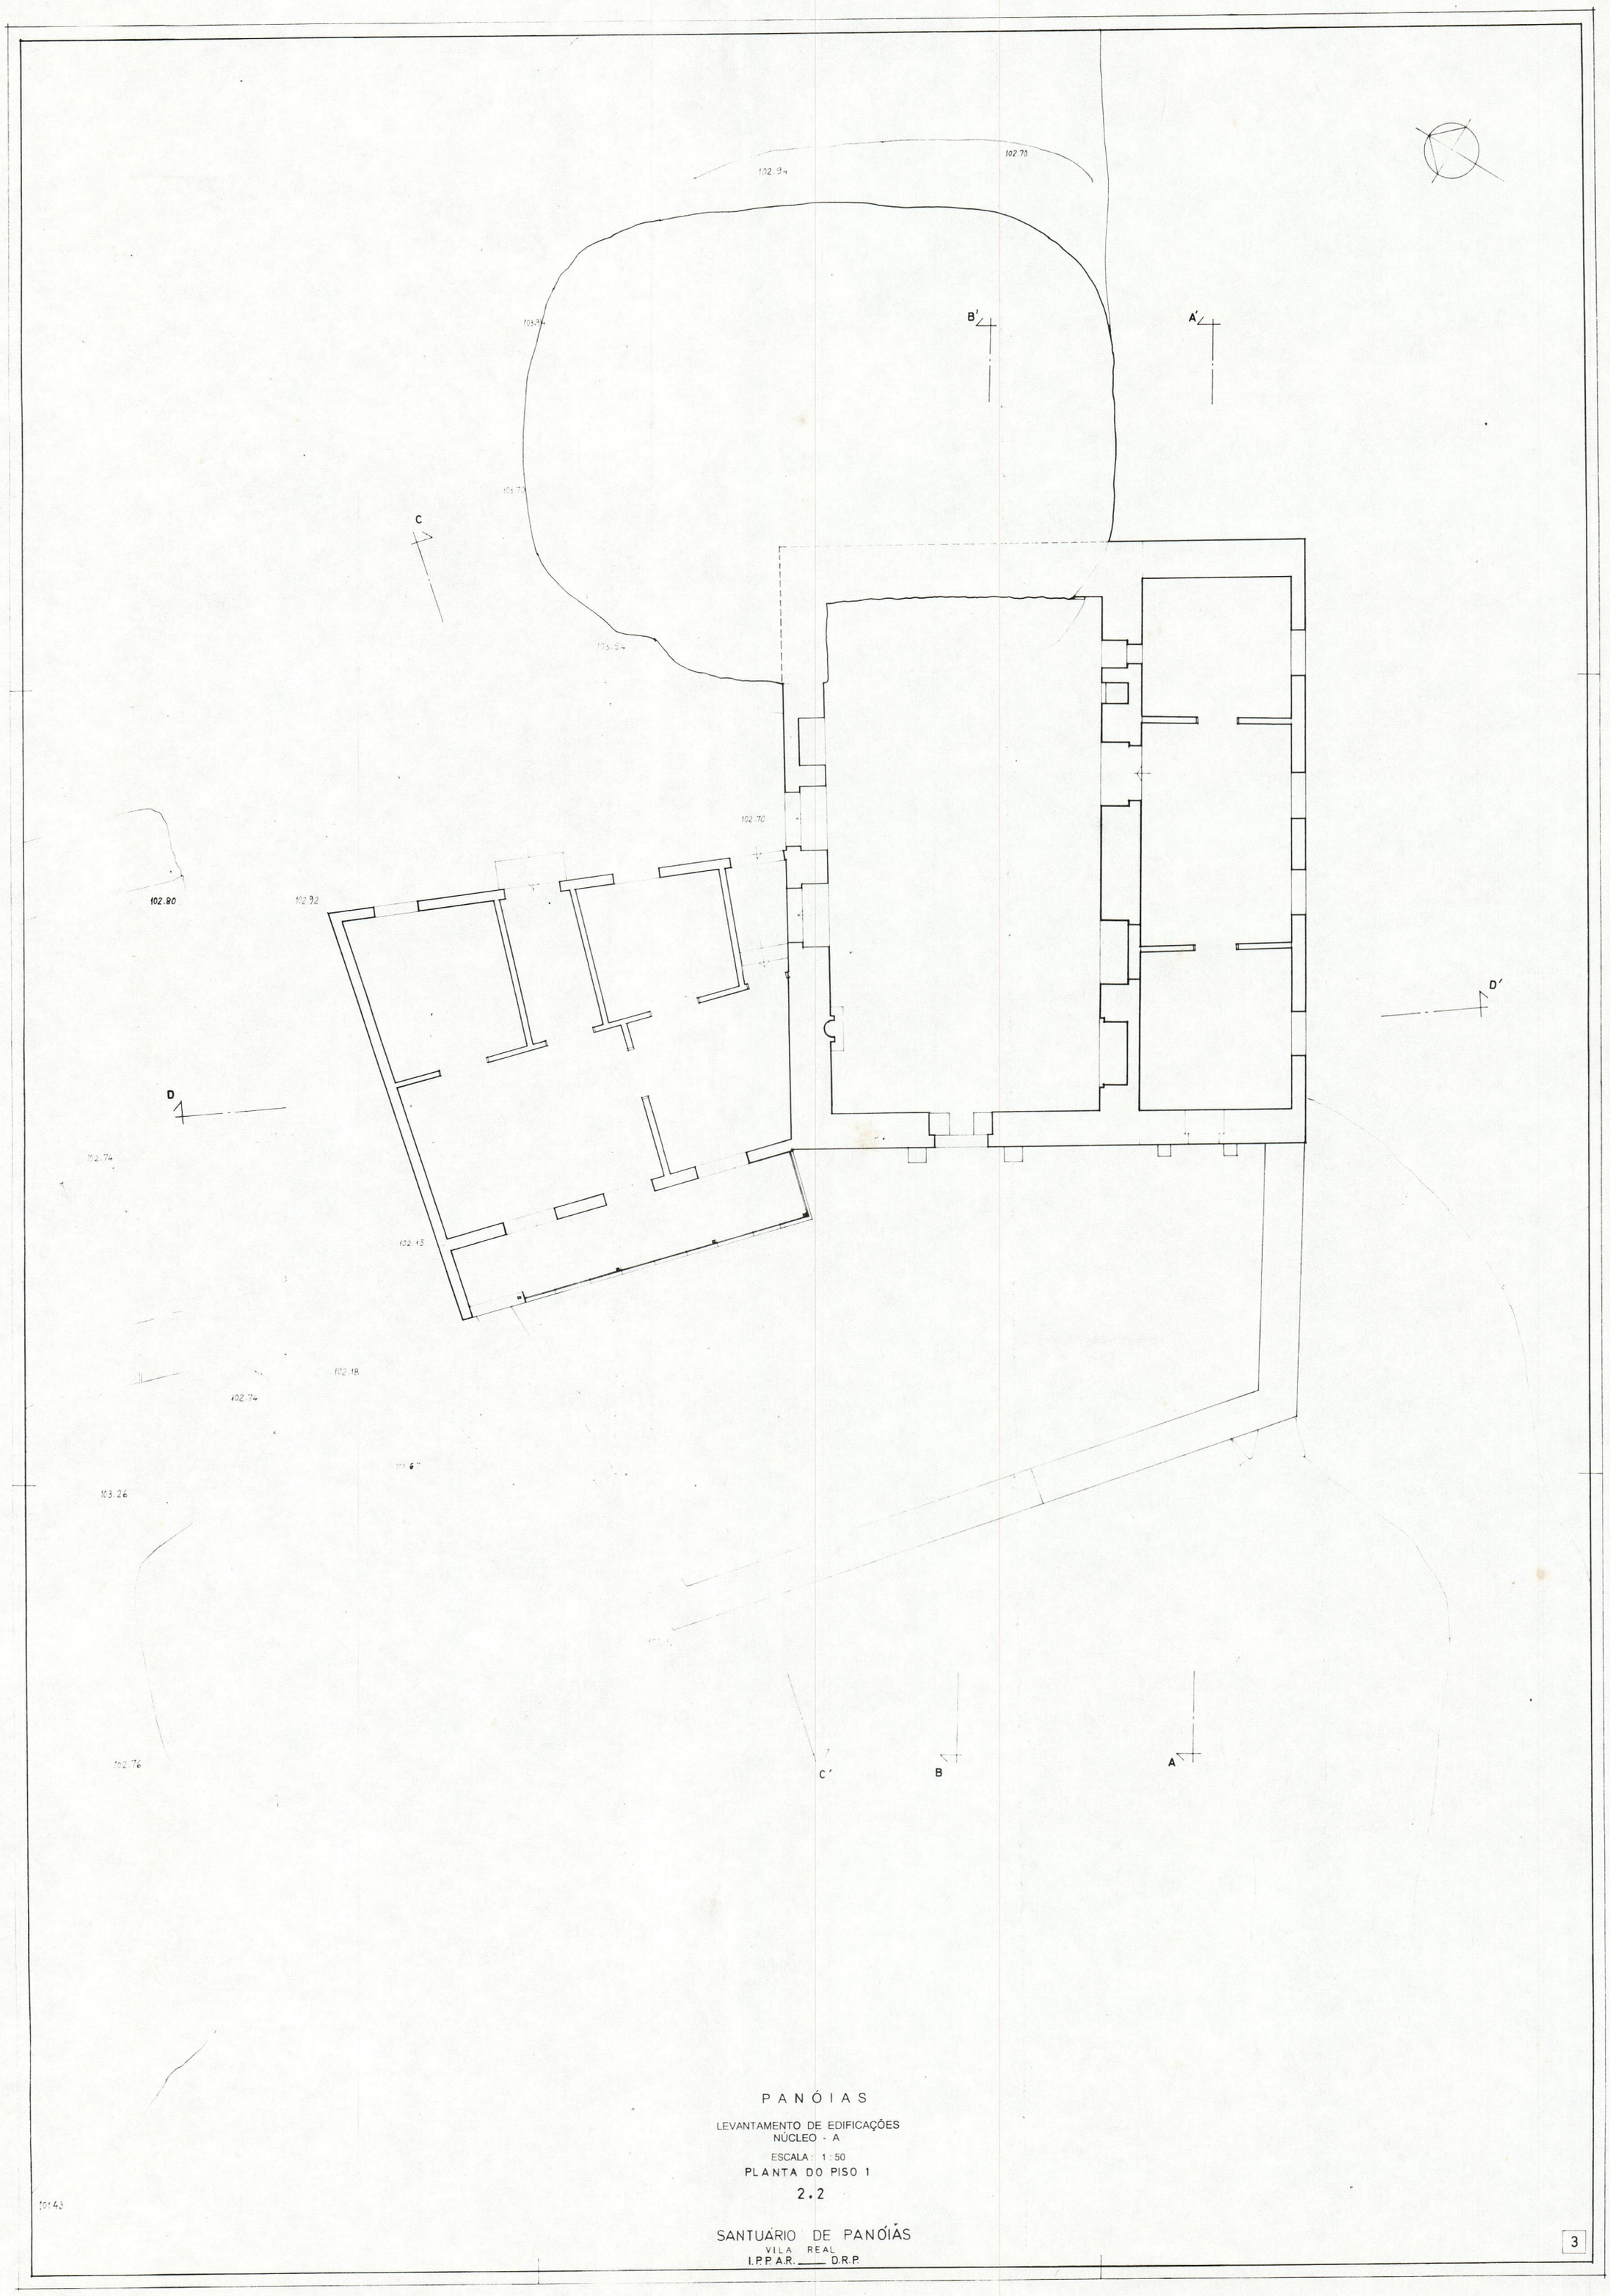

PANÓIAS

LEVANTAMENTO DE EDIFICAÇÕES
NÚCLEO - A

ESCALA: 1:50

PLANTA DO PISO 1

2.2

SANTUÁRIO DE PANÓIAS
VILA REAL
I.P.P.A.R. — D.R.P.

3