


PLANTA PISO 1



PLANTA PISO 2

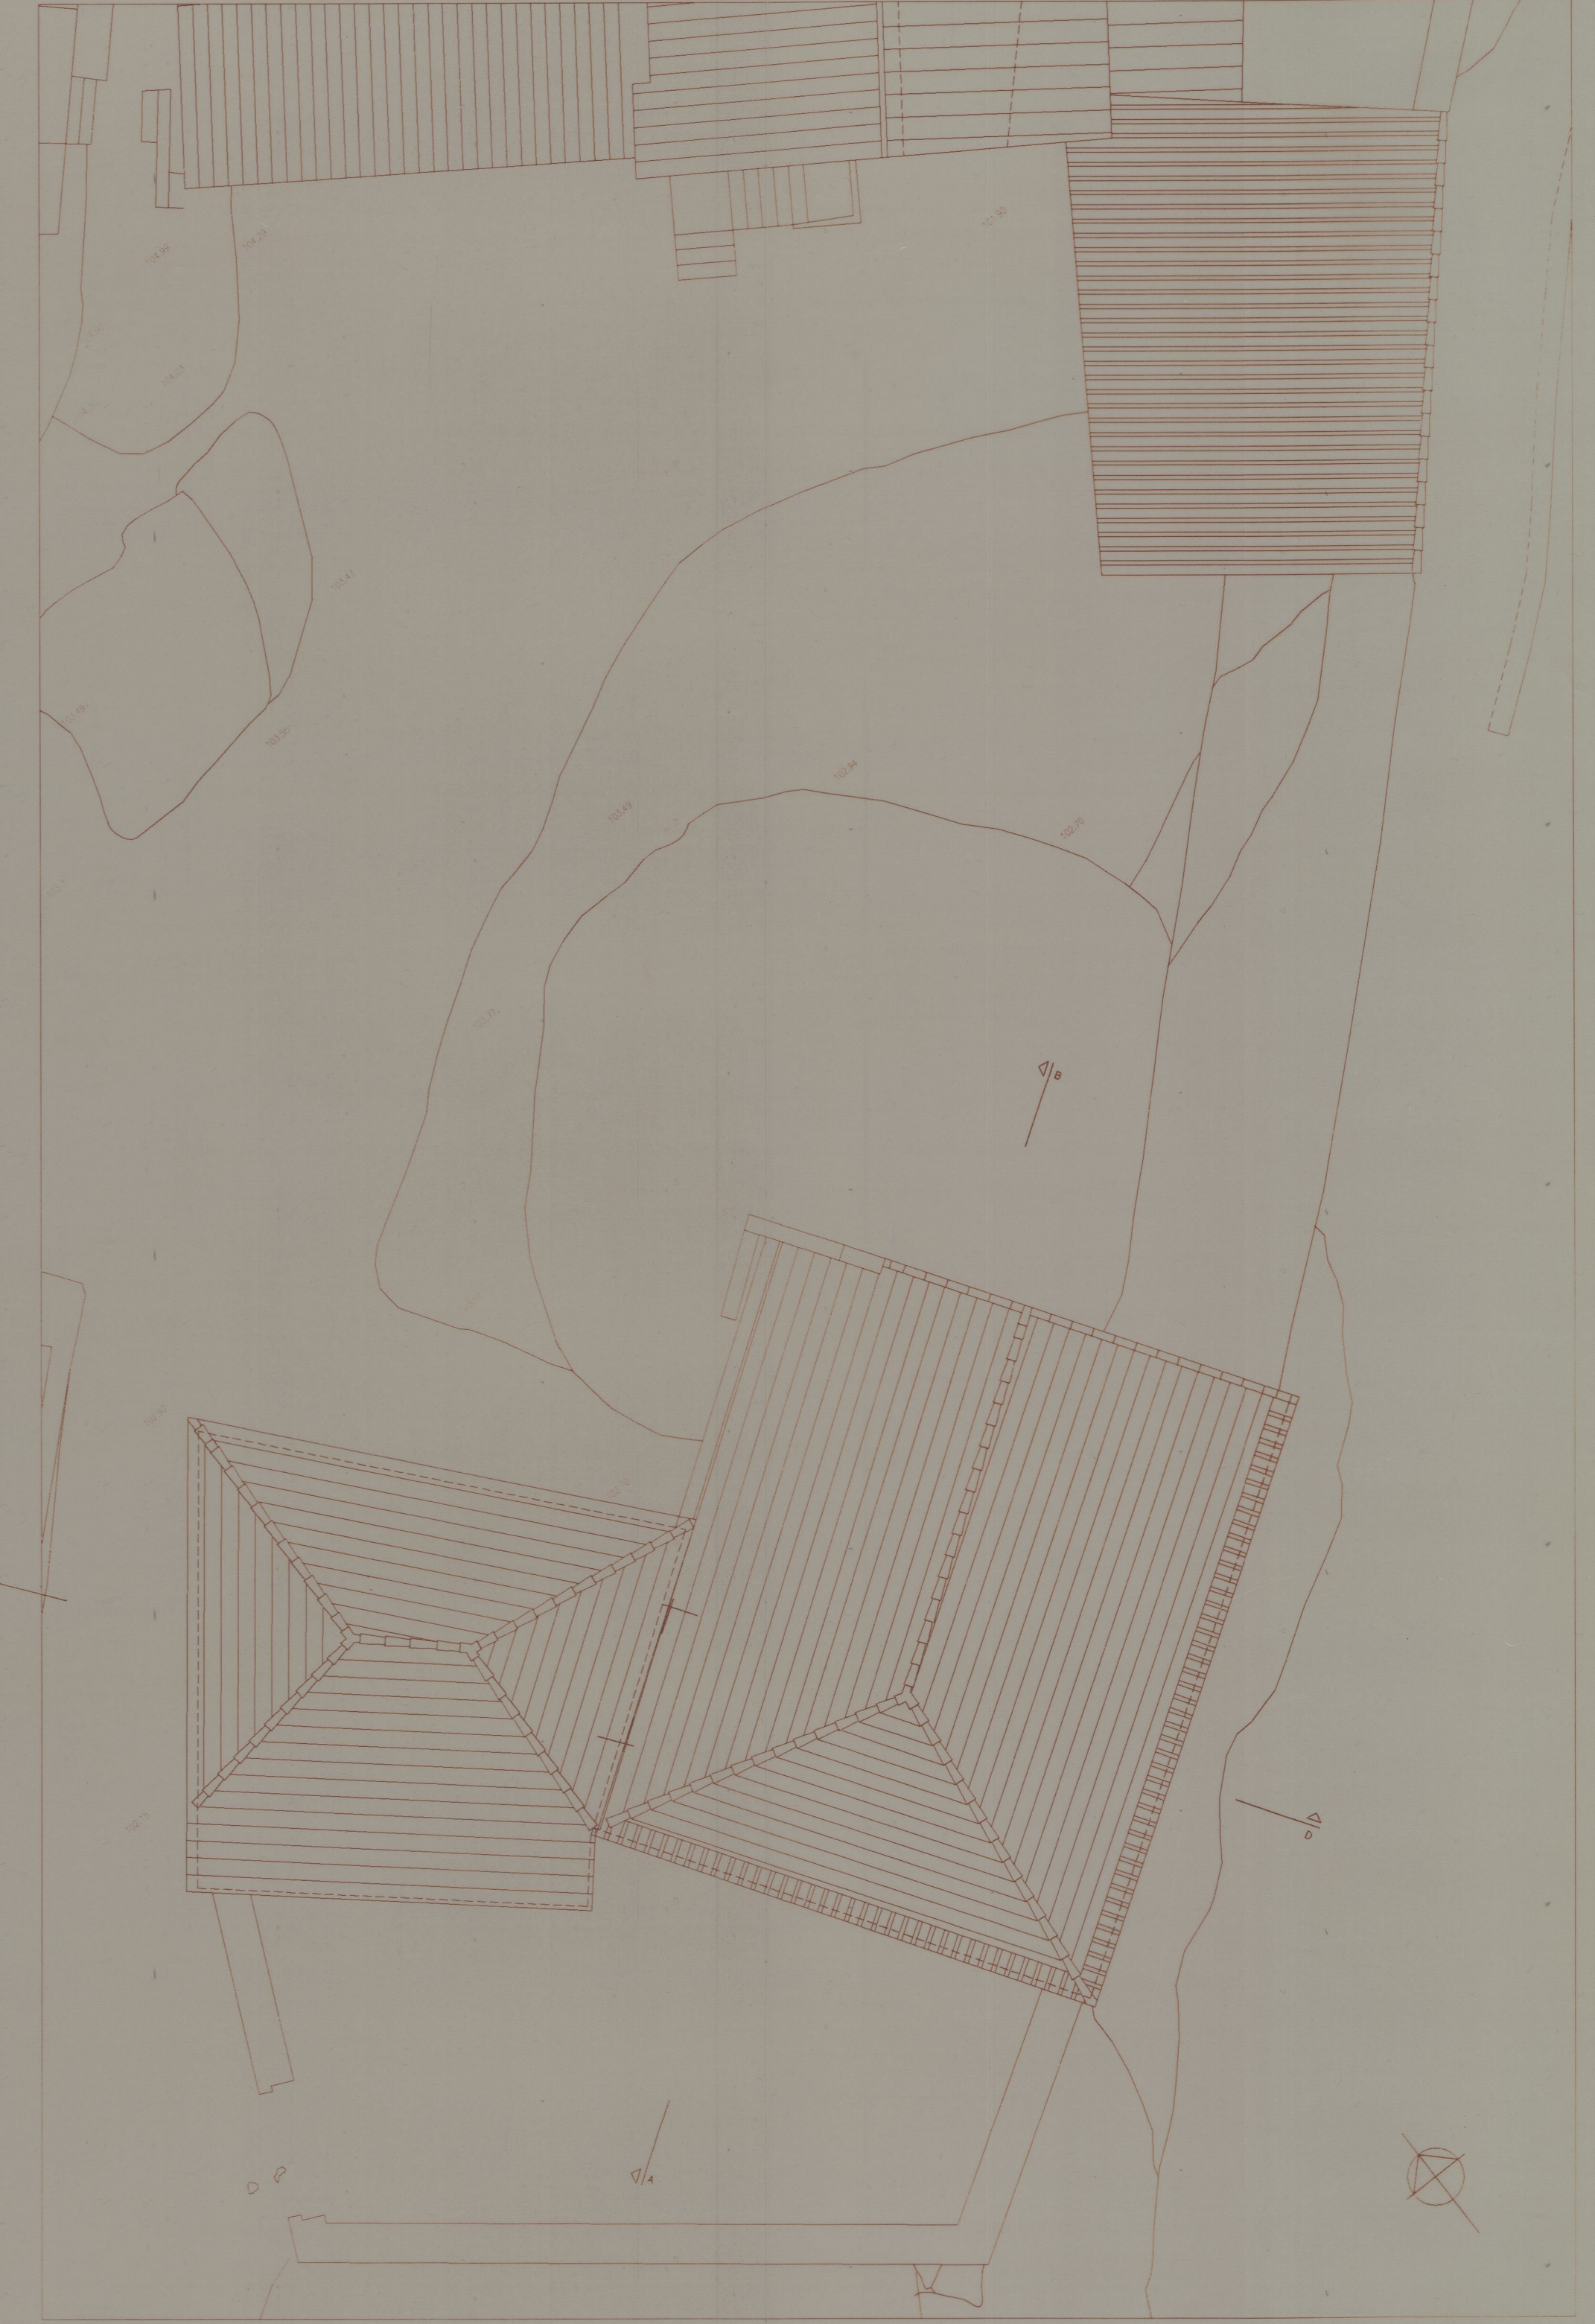

PLANTA DE COBERTURA

- 1 - ACESSO PÚBLICO
- 2 - RECEÇÃO
- 3 - ATENDIMENTO
- 4 - ESPAÇO PARA EXPOSIÇÕES
- 5 - ARRECADACÃO
- 6 - SANITÁRIO MASCULINO
- 7 - SANITÁRIO FEMININO
- 8 - SANITÁRIO DE SERVIÇO
- 9 - SALA POLIVALENTE
- 10 - SALA DE TRABALHO
- 11 - SALA DE REUNIÕES
- 12 - GUARDARIA
- 13 - ARRILHO

<b>SANTUÁRIO DE PANOIAS</b>		
PROJECTO DE LICENCIAMENTO		
PLANTAS	ESCALA 1:100	<b>3</b>
PROJECTO DE	DEZEMBRO 1997	TEL. (084) 282248 FAX (084) 282249

Vitor W

17.14.27