



44-3345

ota 2874

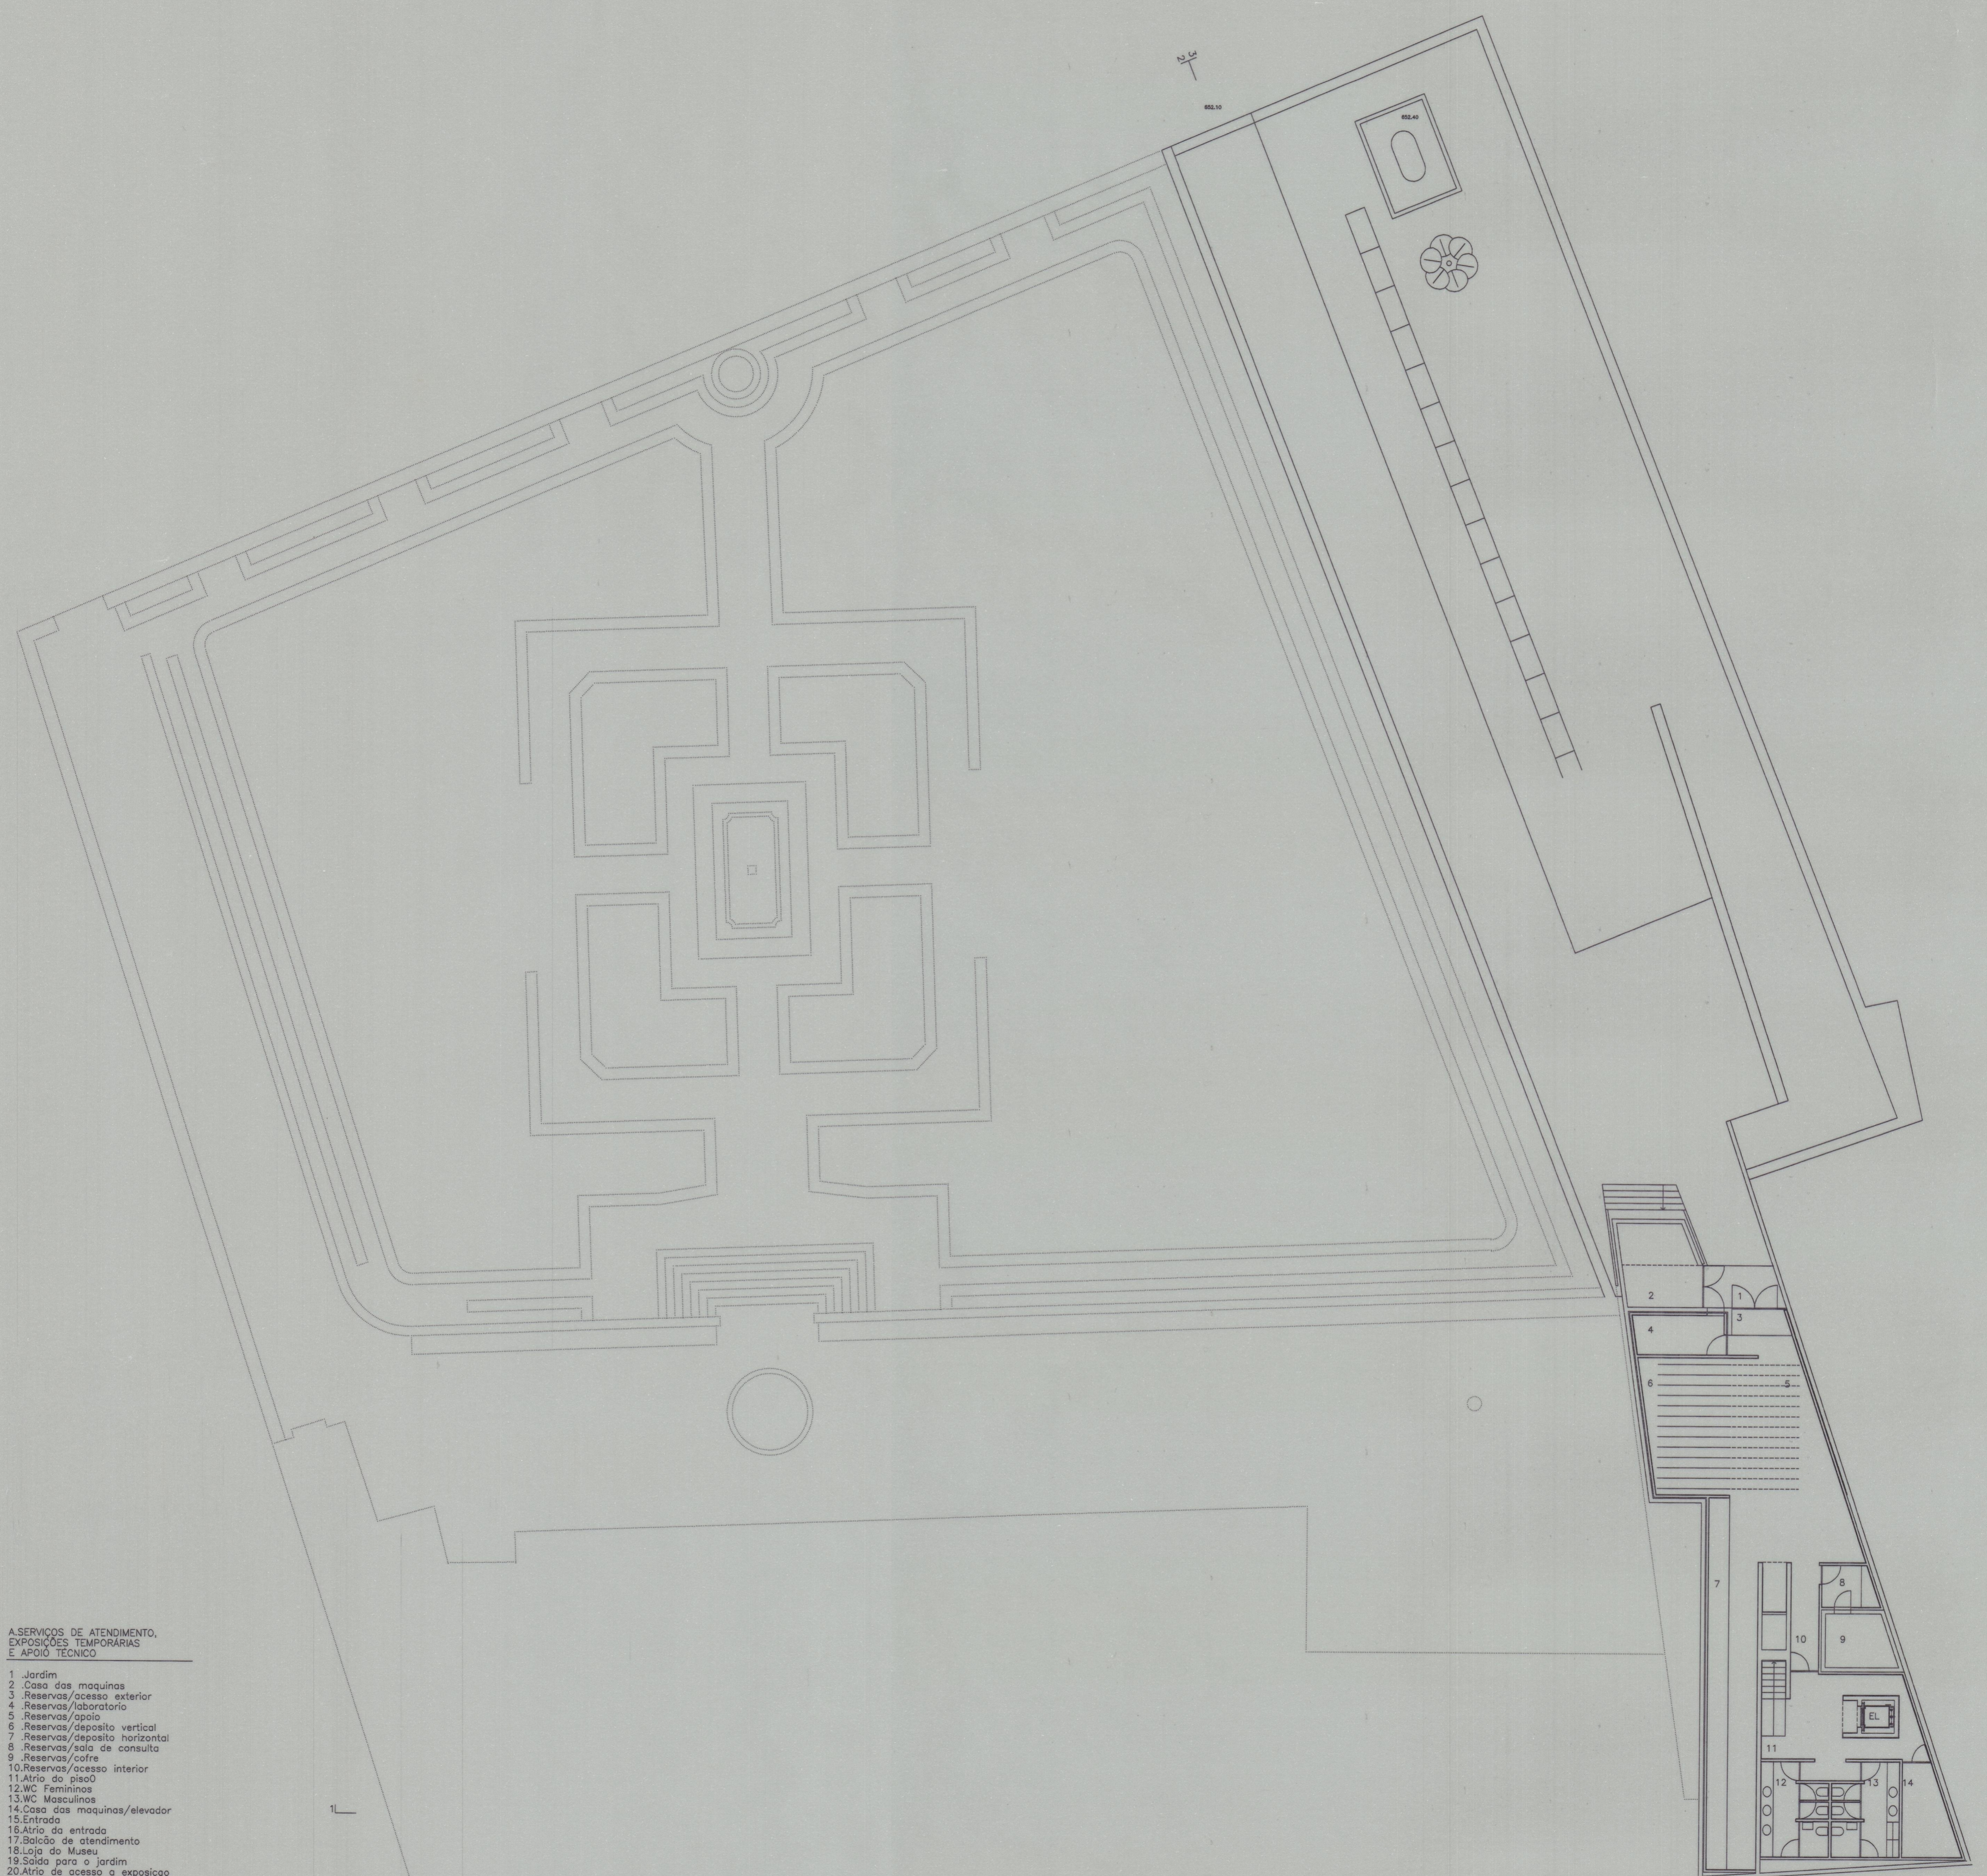

- A. SERVIÇOS DE ATENDIMENTO, EXPOSIÇÕES TEMPORÁRIAS E APOIO TÉCNICO
1. Jardim
 2. Casa das máquinas
 3. Reservas/acesso exterior
 4. Reservas/laboratório
 5. Reservas/apoio
 6. Reservas/deposito vertical
 7. Reservas/deposito horizontal
 8. Reservas/sala de consulta
 9. Reservas/cafe
 10. Reservas/acesso interior
 11. Atrio do piso 0
 12. WC Femininos
 13. WC Masculinos
 14. Casa das máquinas/elevador
 15. Entrada
 16. Atrio da entrada
 17. Sala de atendimento
 18. Loja do Museu
 19. Sala para o Jardim
 20. Atrio de acesso a exposicao
 21. Sala polivalente

6
 Trabalho 94.31
 Escala: 1/200
 Desenhado por: mmr
 A 18.05

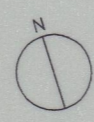

INSTITUTO PORTUGUÊS DE MUSEUS - MUSEU DO ABADE DE BAÇAL - BRAGANÇA		Data	2/96	6
ANTE-PROJECTO - AMPLIAÇÃO DO MUSEU		Esc.	1/200	
PLANTA DO PISO 0	Proj.	Arq.	MAB2/AP/P200	95.31
A. PORTUGAL & M. M. REIS, ARQUITECTOS E ASSOCIADOS, LDA. RUA ANTÓNIO GRANJO, 108 4300 PORTO Tel:(02)5102352 Fax:(02)5102358				