


PLANTA BAIXA

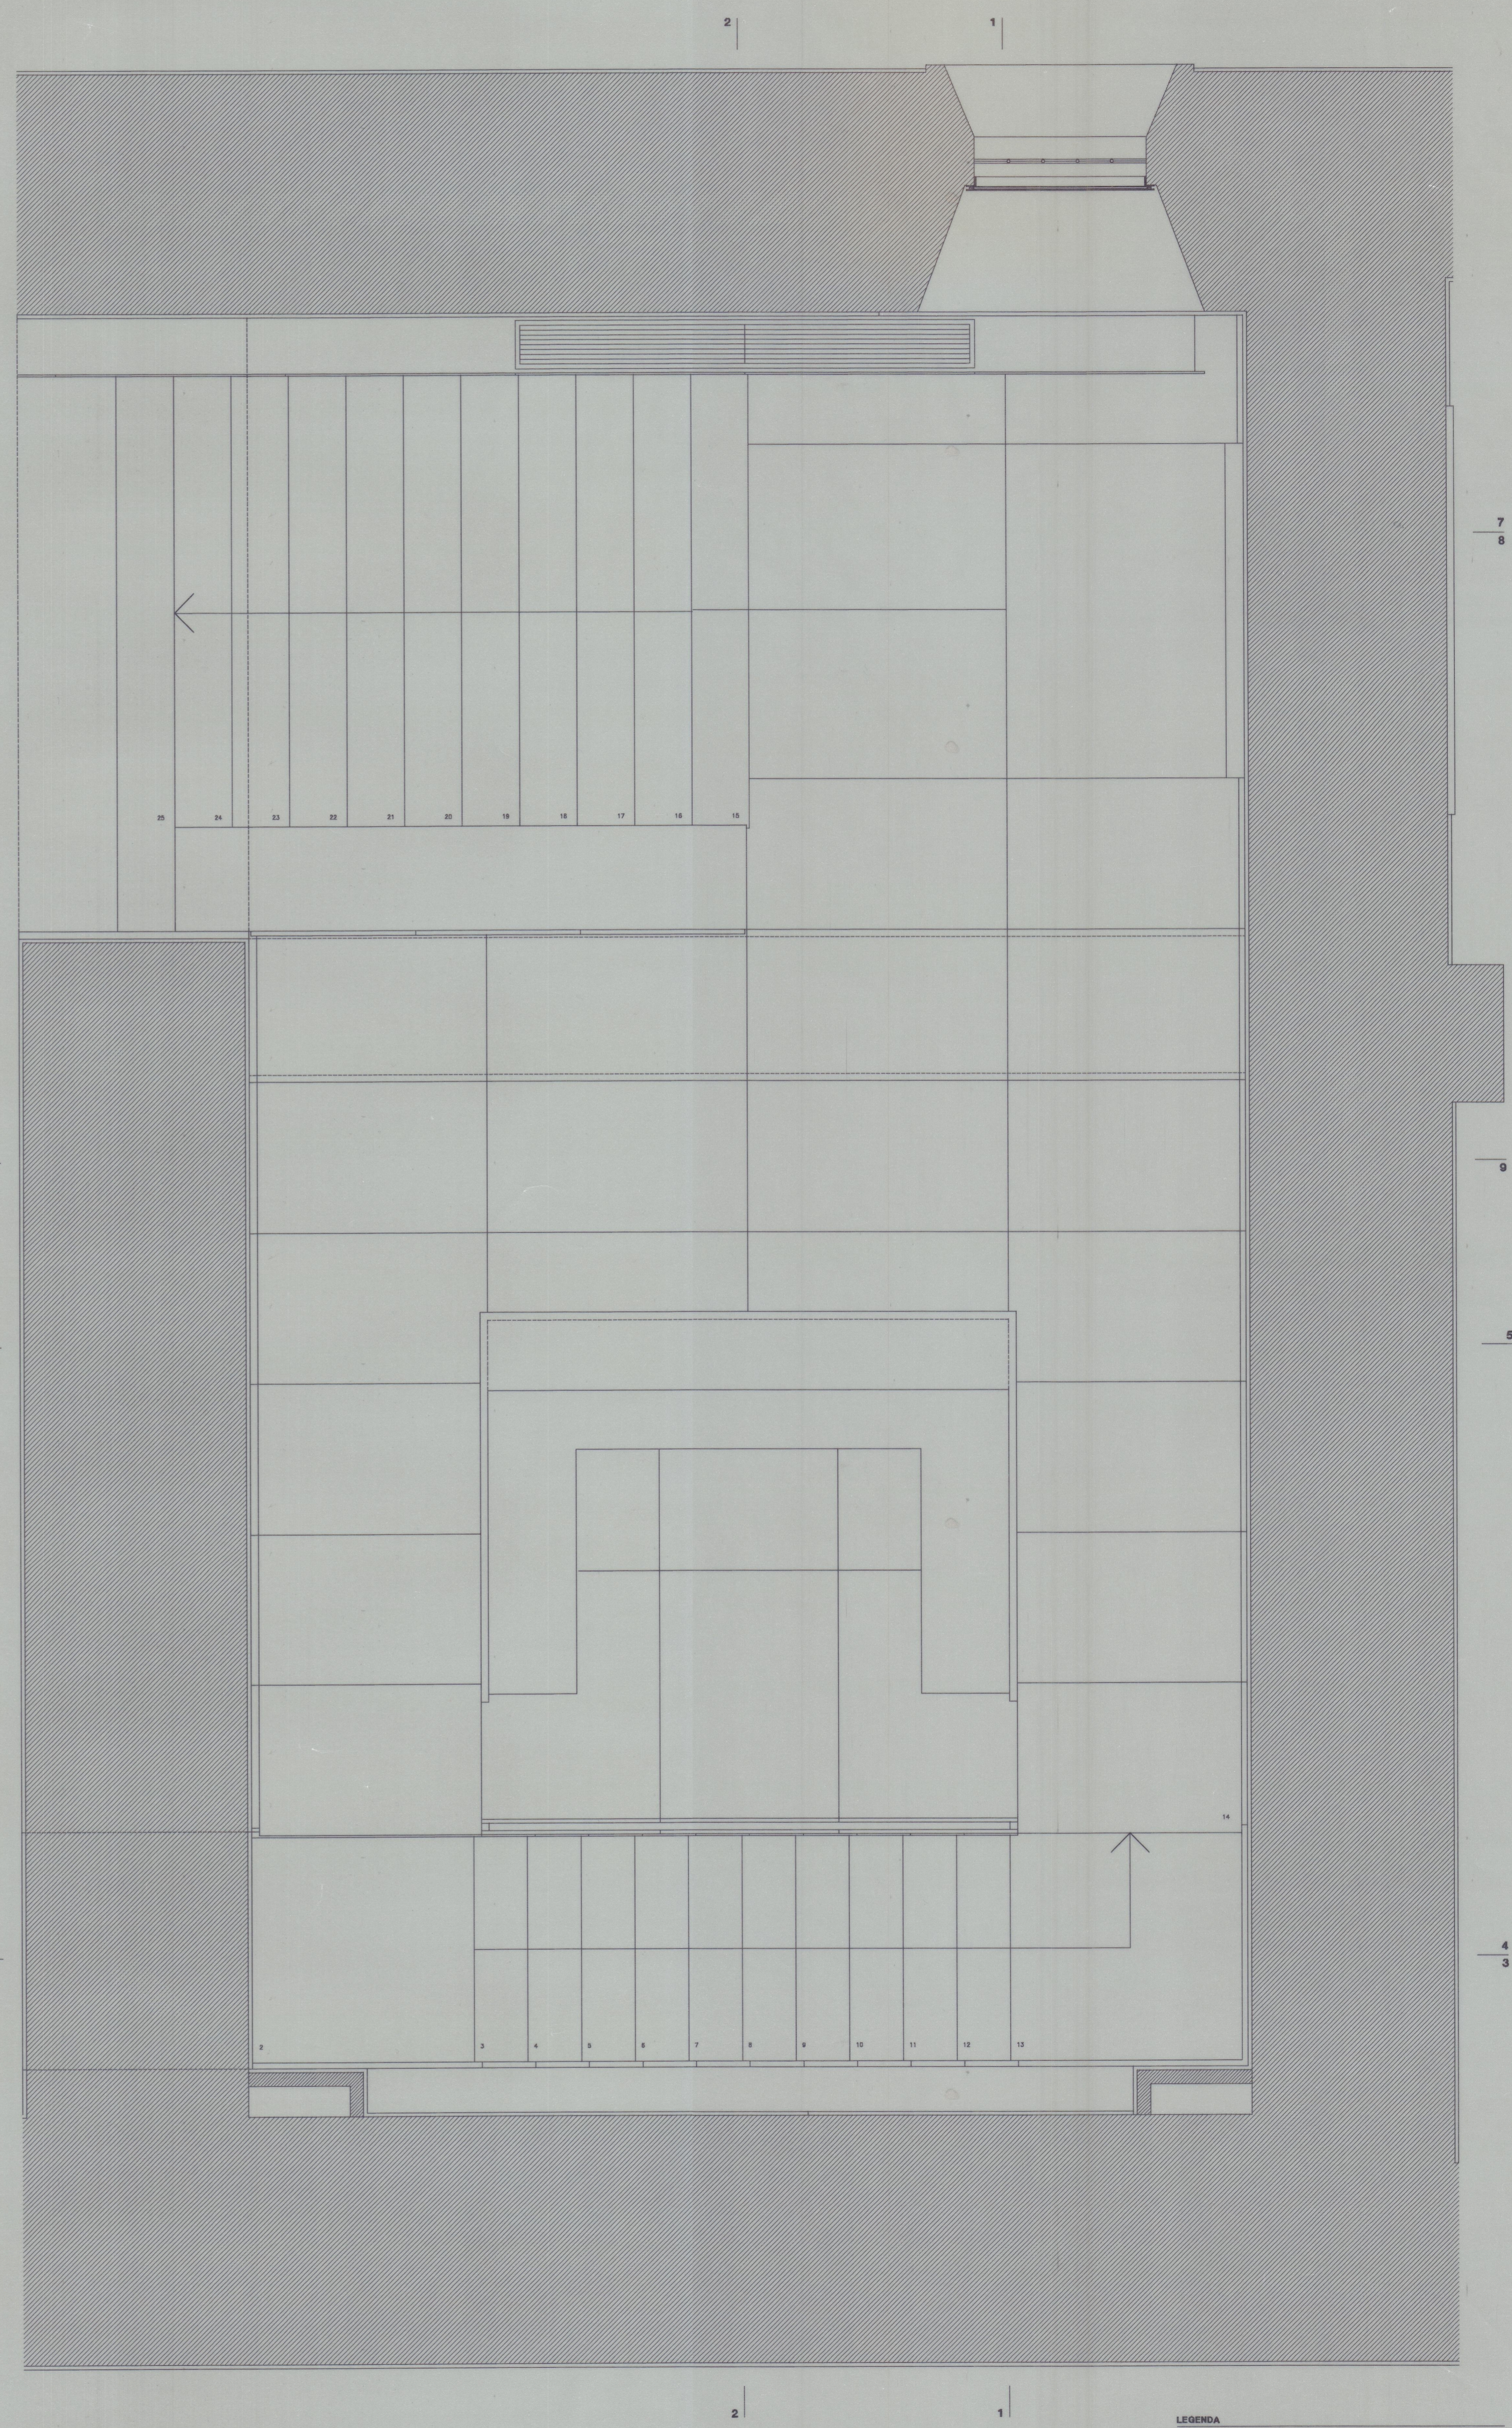

PLANTA ALTA

- LEGENDA
- 1 Acesso
  - 2 Caixa "capota" "Capo"
  - 3 Escadote de acesso à sala da Reciba/exposições temporárias
  - 4 Armário de Q.E. geral
  - 5 Sala de Alvarimento
  - 6 Escadote de acesso à Sala Polivalente, Cofeteria e sanitários

41-2904  
 Cota 3333