

ANÁLISE DO SÍTIO

ESTUDO CONCEPTUAL

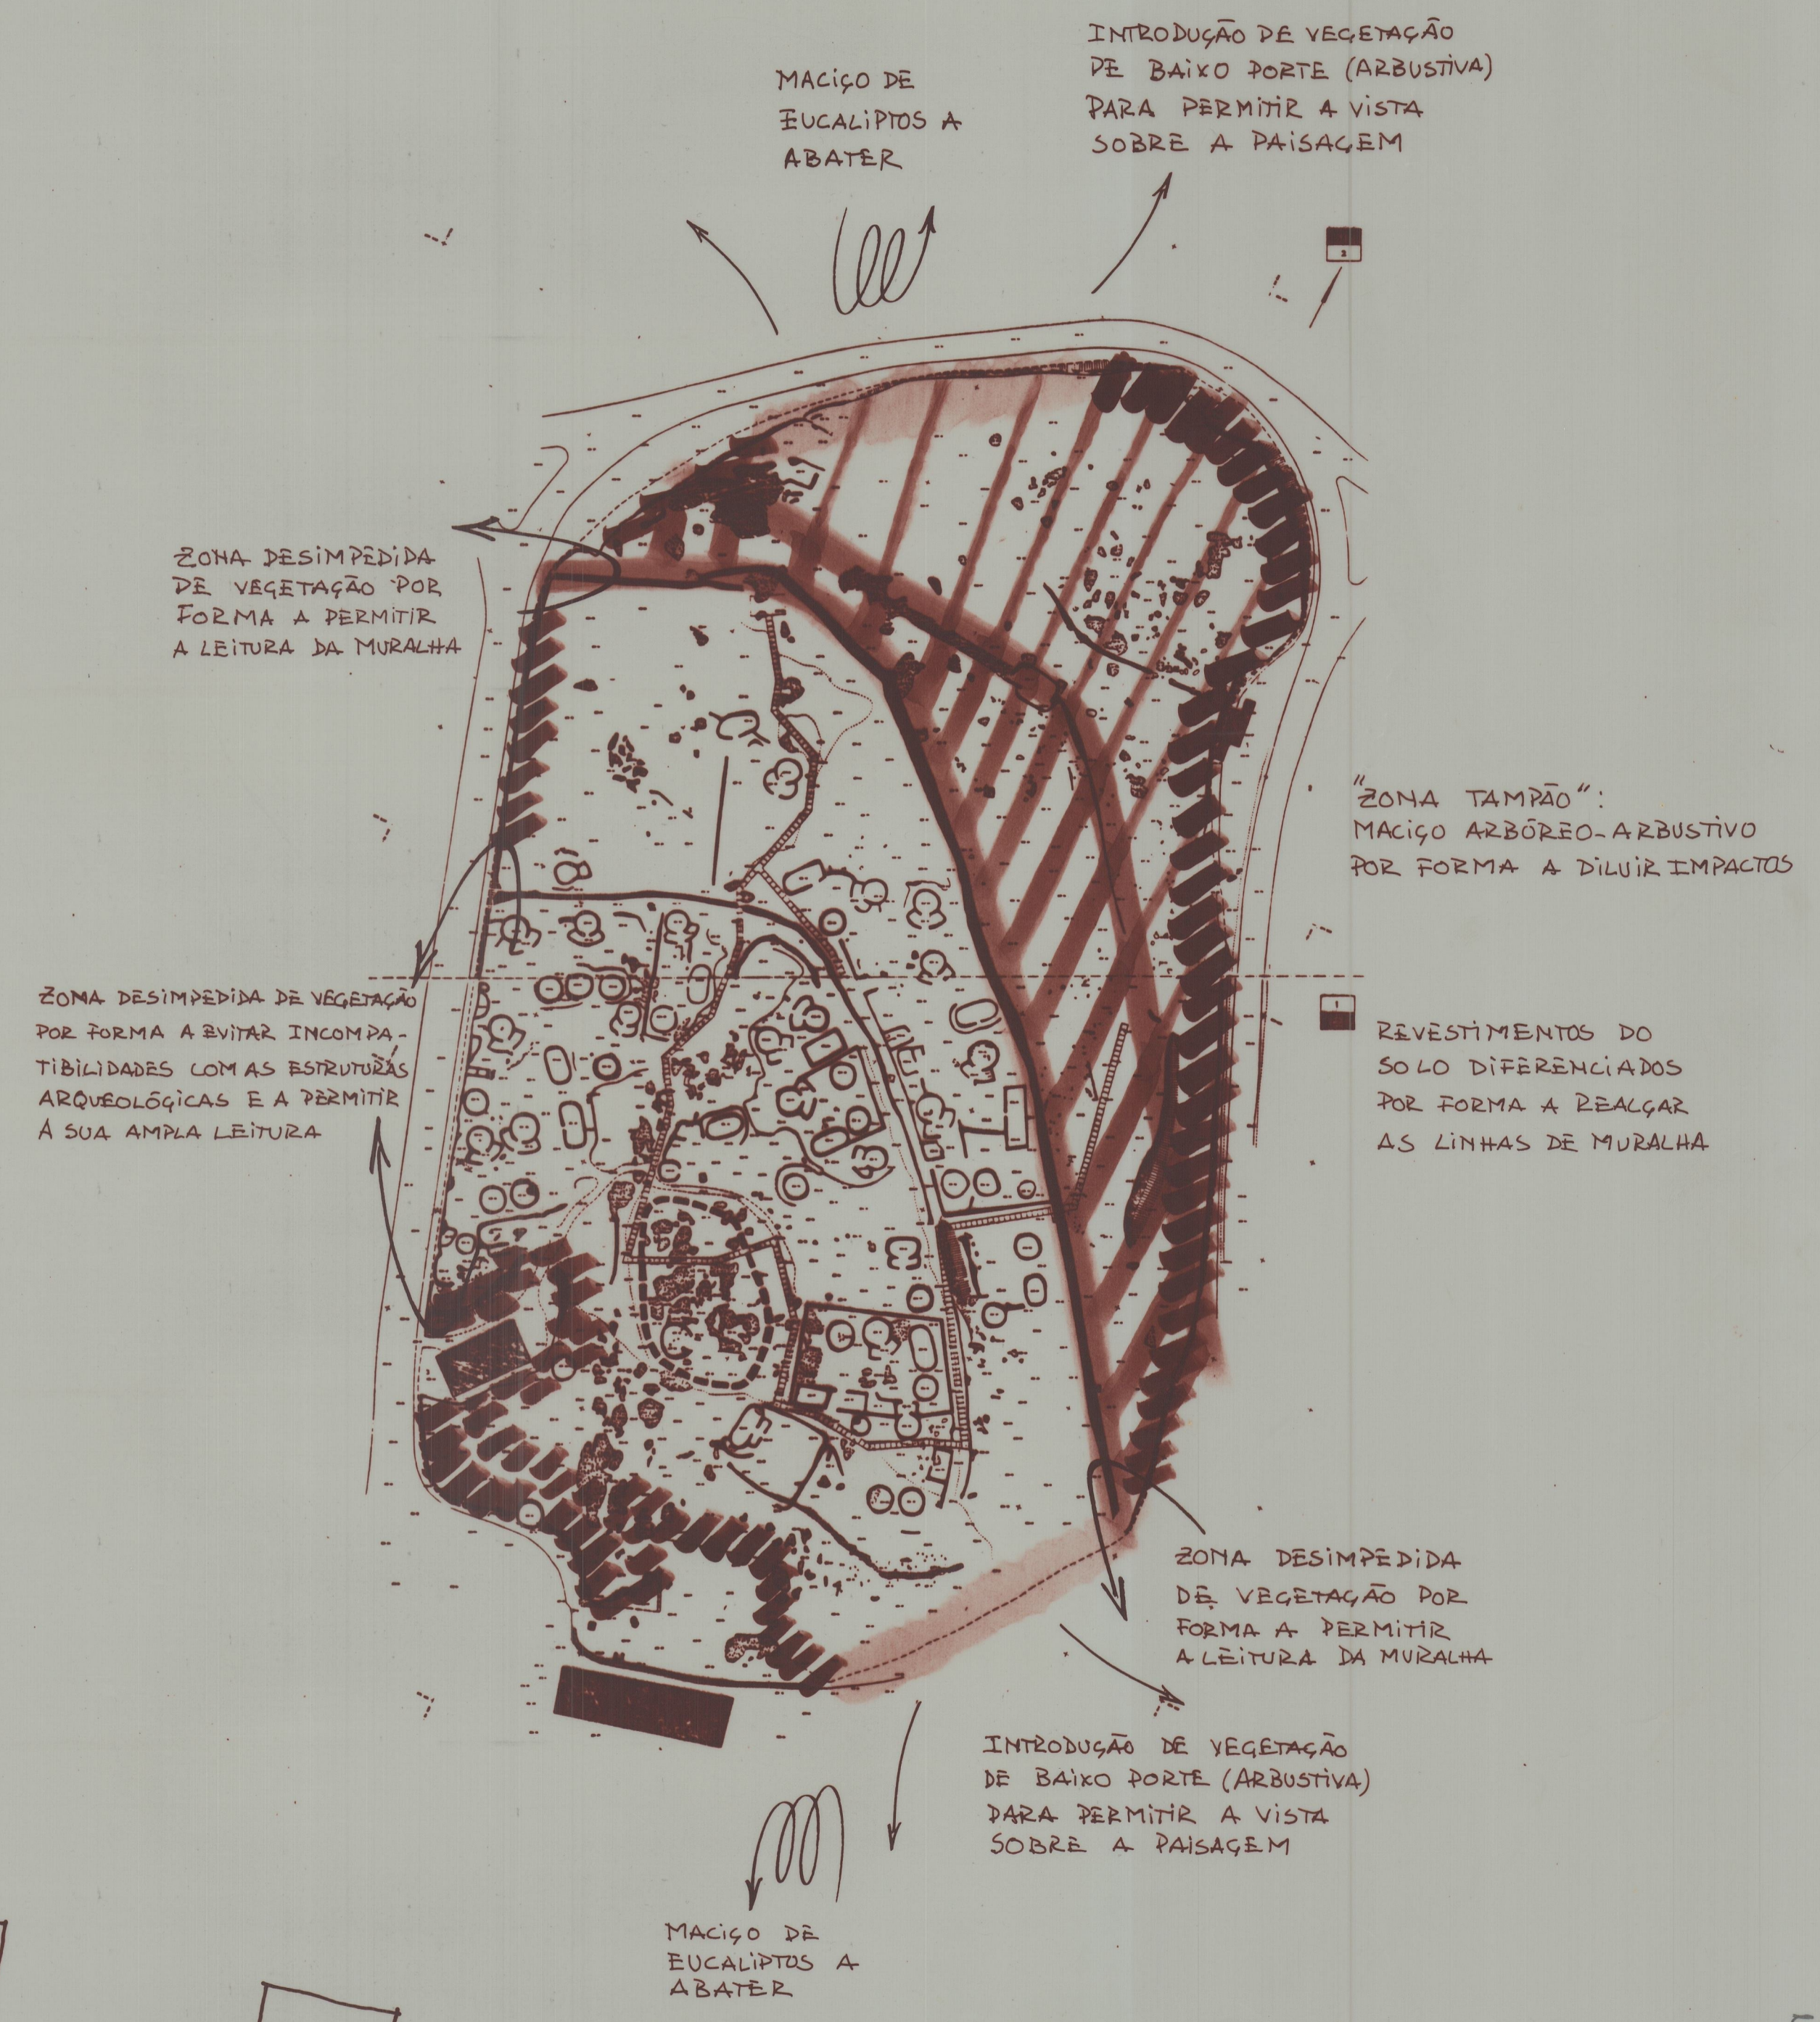
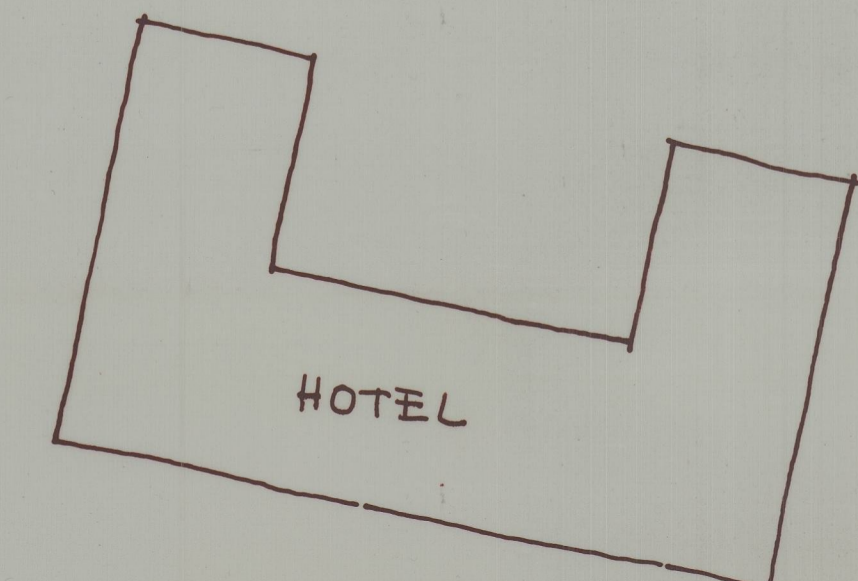
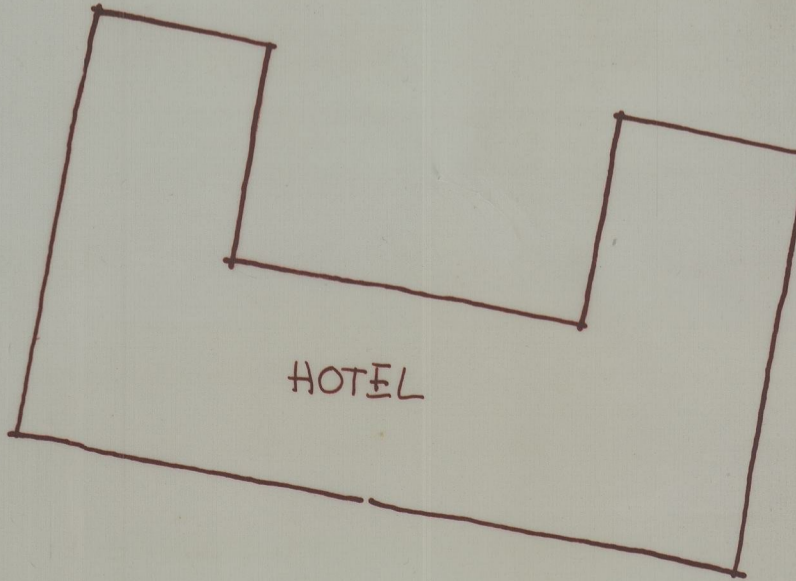
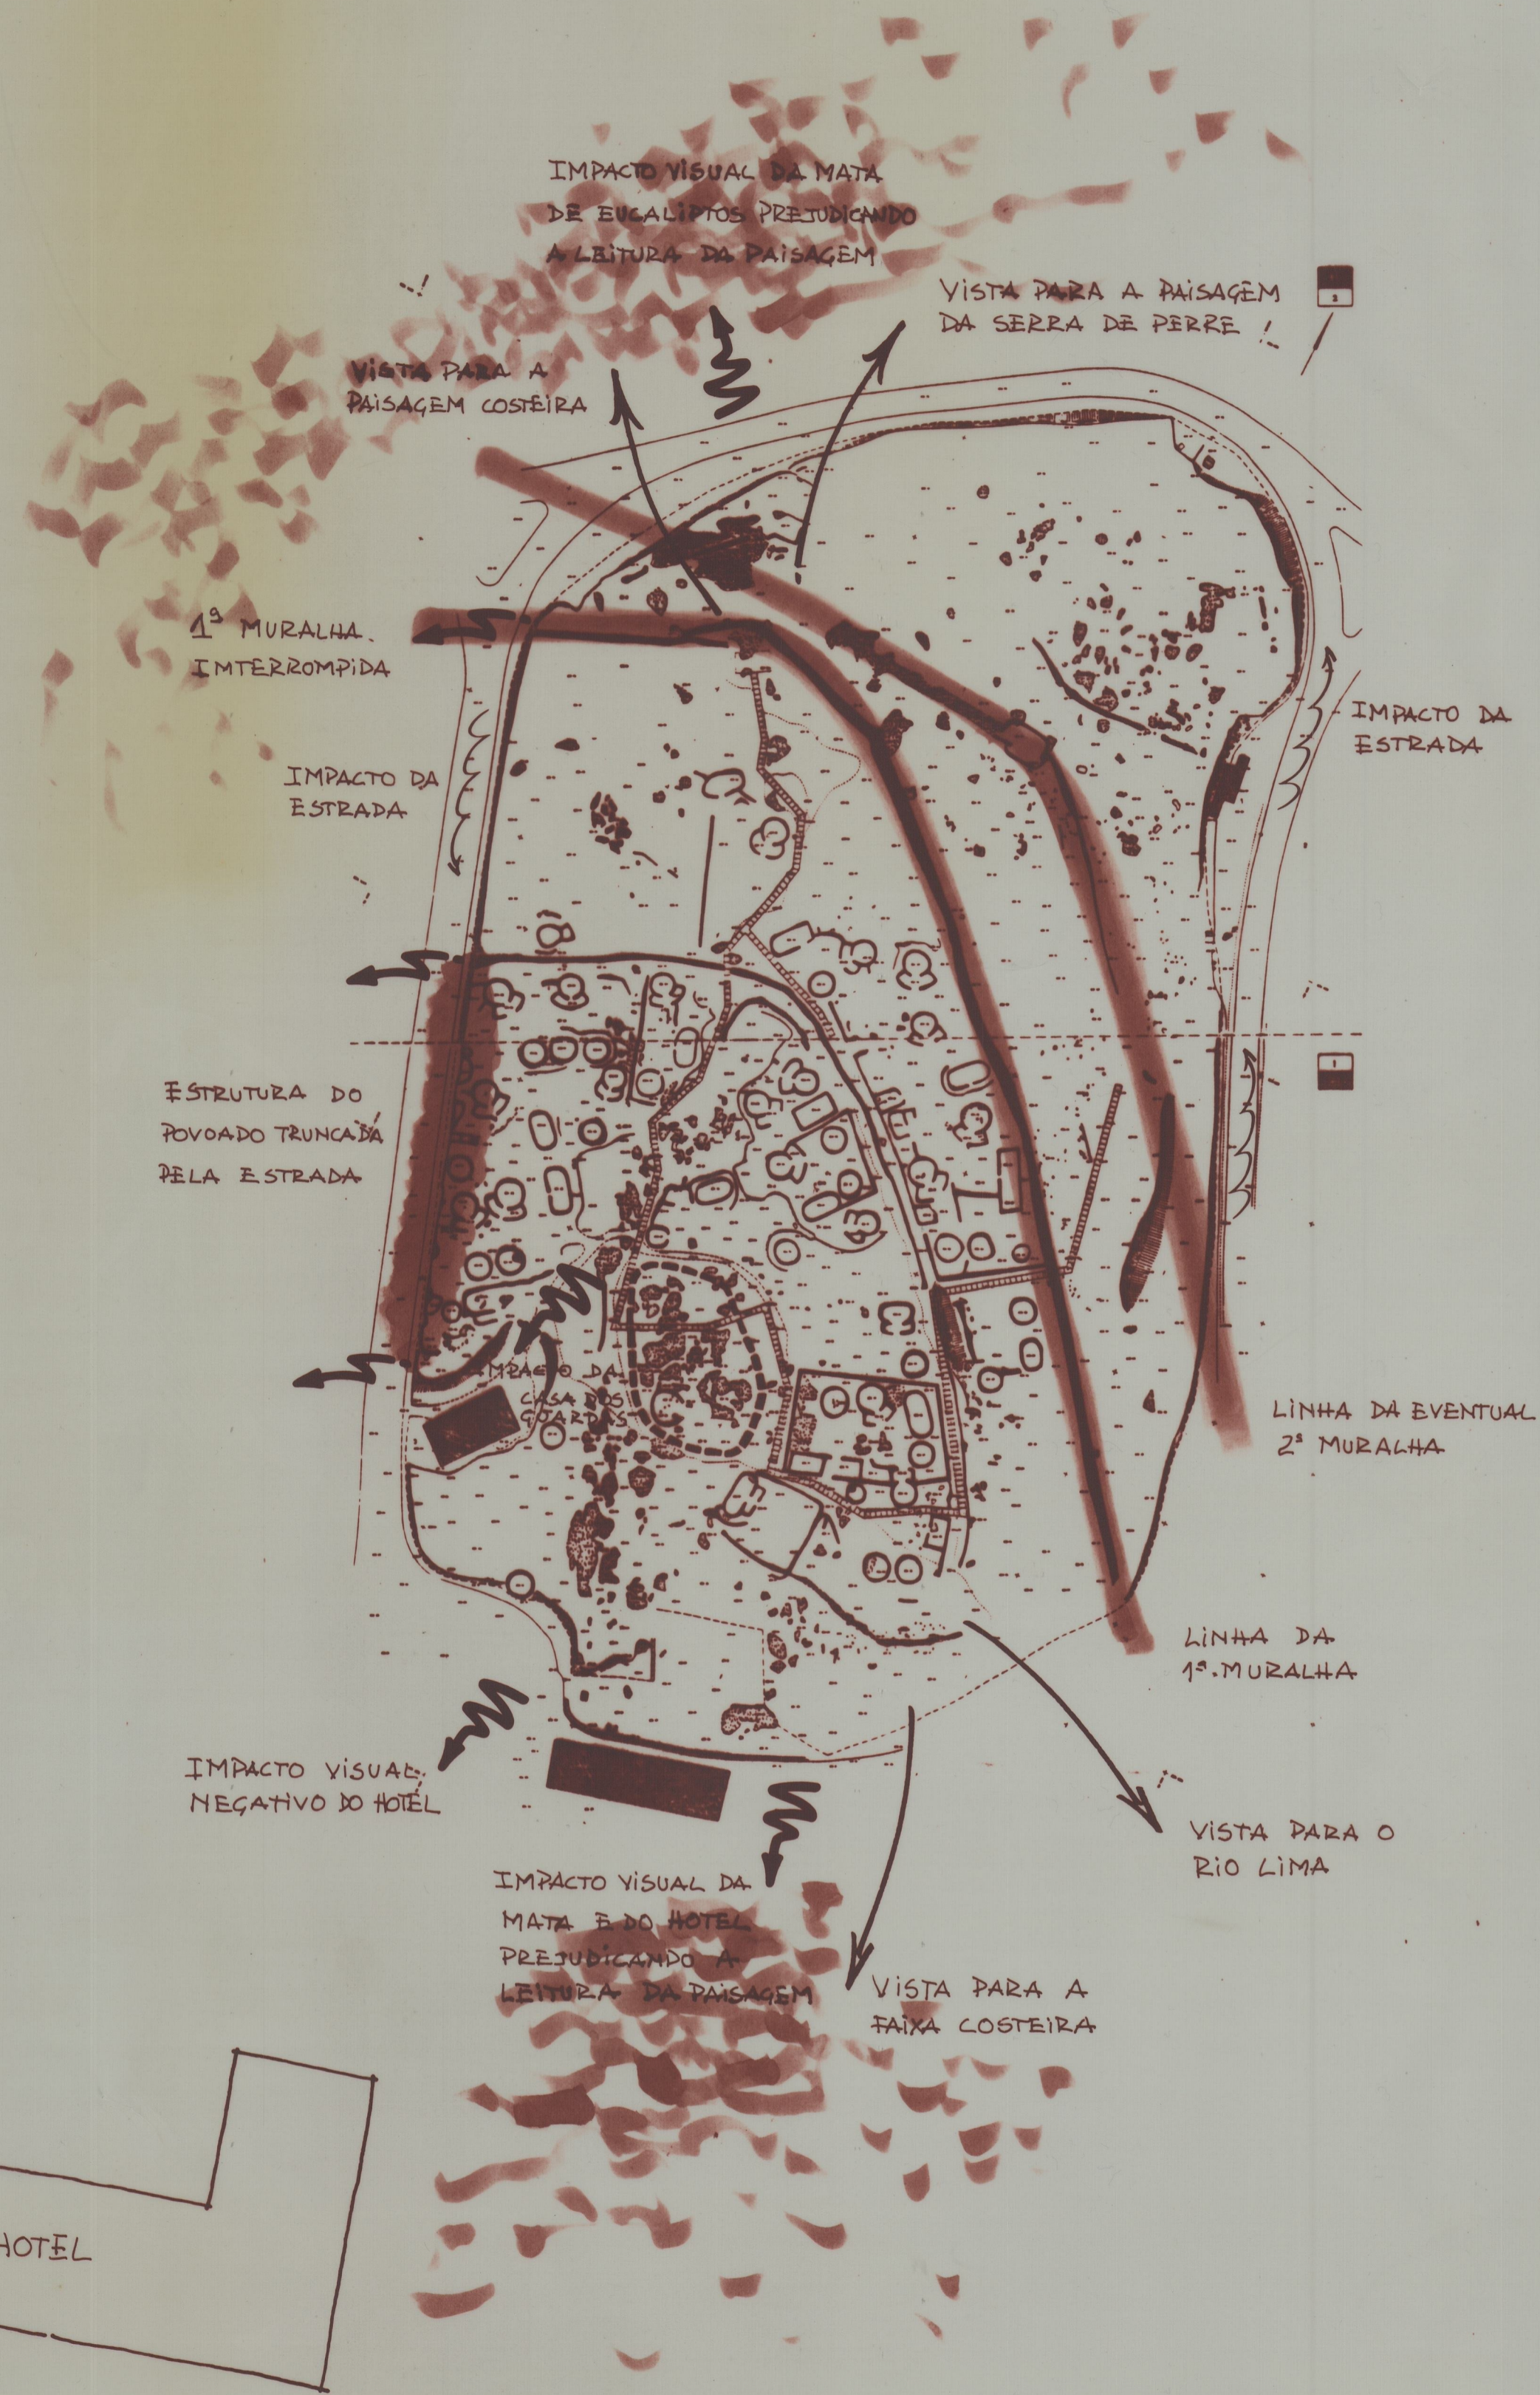


Foto 1598  
41-2139

<p>MARIA LAVRADOR ARQ. PAISAGISTA PLANEAMENTO R. VERA CRUZ, 35, 1º DTº 4400 GAIA (02) 3701890</p>	<p>PROJ. I.P.P.A.R. - P</p> <p>ENQUADRAMENTO PAISAGÍSTICO DA CITÁNEA DE Sta. LUZIA - V do Castelo</p>	<p>COOP. [Signature]</p> <p>ARG. PAIS. [Signature]</p>
	<p>FASE PROJECTO DE EXECUÇÃO</p> <p>PEÇA ANÁLISE / CONCEPÇÃO</p>	<p>ESC. 1/1000</p> <p>DATA</p>