


Nota: As áreas
de construção
são de 1160.

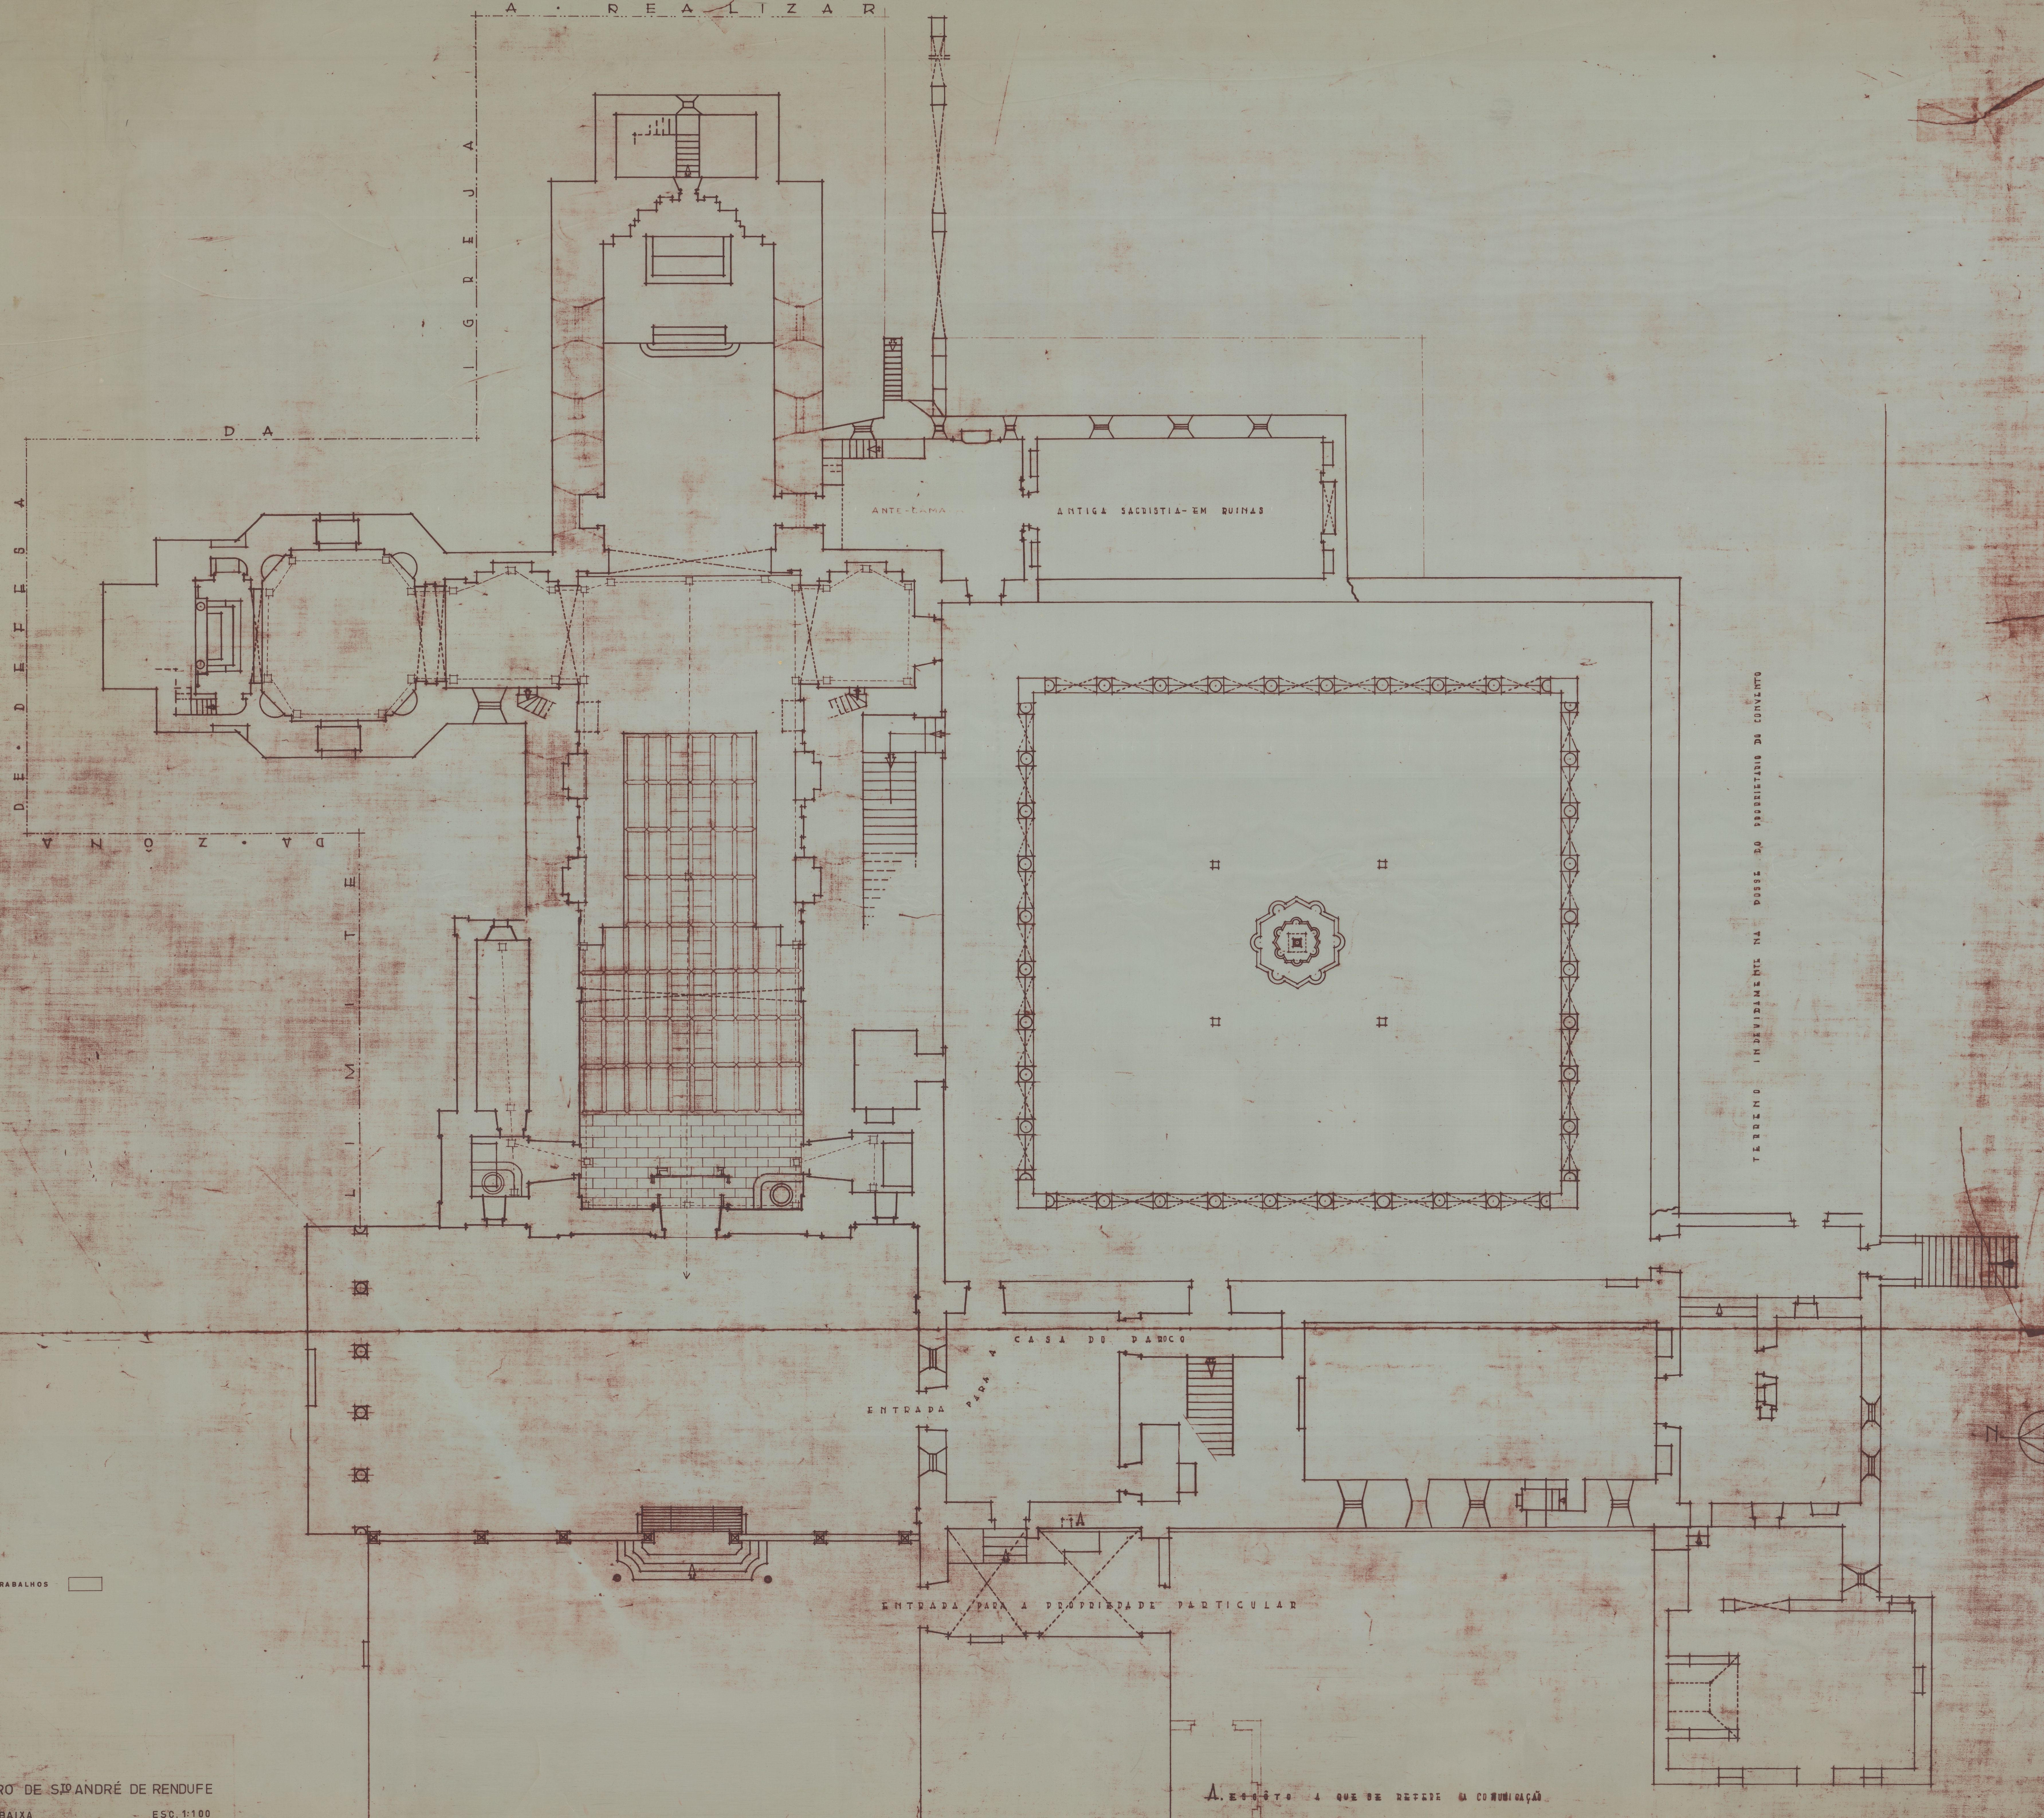

MOSTEIRO DE S. ANDRÉ DE RENDUFE

PLANTA BAIXA - ESC. 1:100

6 6 69 14

A. ESTO A QUE SE REFERE A COMUNICAÇÃO.

45-53/2012

8555.74